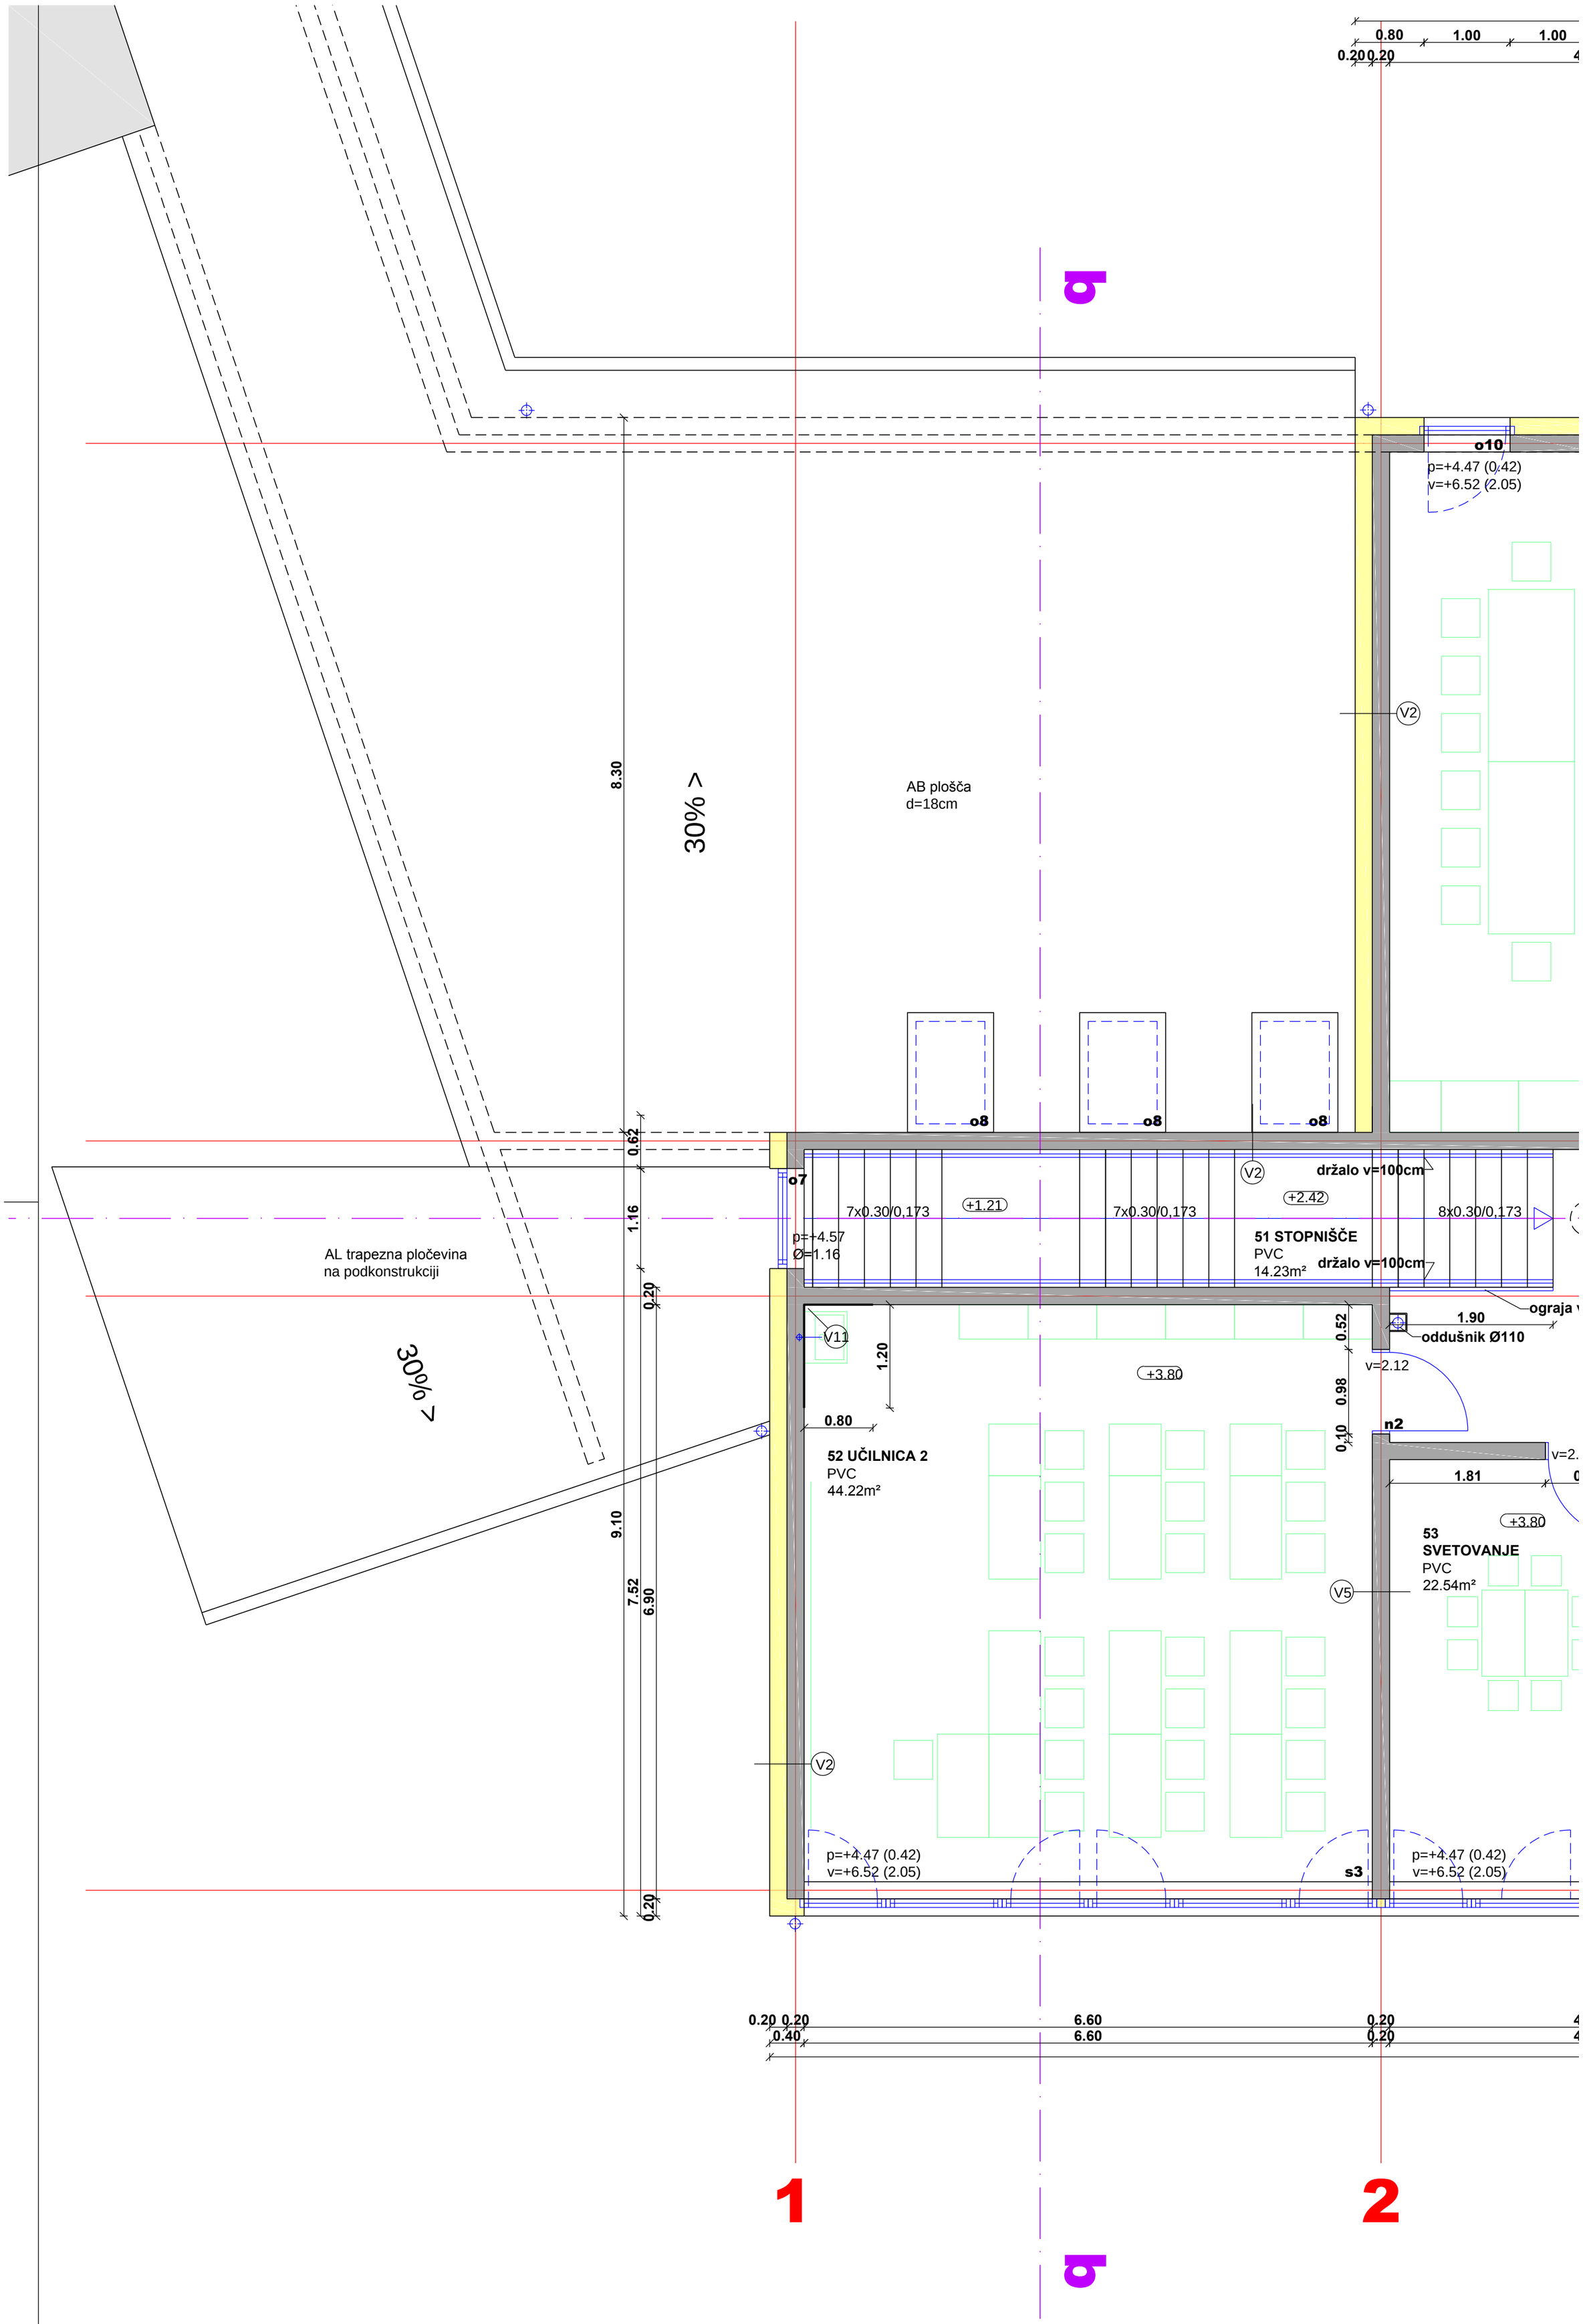
0.80
1.00
1.00
0.20 0.20
o10
p=+4.47 (0.42)
v=+6.52 (2.05)
V2
AB plošča
d=18cm
30% >
8.30
o8
o8
o8
0.62
1.16
0.20
o7
V2
držalo v=100cm
+2.42
7x0.30/0,173
+1.21
7x0.30/0,173
8x0.30/0,173
p=+4.57
Ø=1.16
51 STOPNIŠČE
PVC
14.23m²
držalo v=100cm
AL trapezna pločevina
na podkonstrukciji
30% >
ograja v
1.90
oddušnik Ø110
V11
1.20
+3.80
0.52
0.98
0.10
v=2.12
0.80
n2
52 UČILNICA 2
PVC
44.22m²
1.81
+3.80
53
SVETOVANJE
PVC
22.54m²
9.10
7.52
6.90
V5
V2
p=+4.47 (0.42)
v=+6.52 (2.05)
s3
p=+4.47 (0.42)
v=+6.52 (2.05)
0.20
0.20 0.20
0.40
6.60
6.60
0.20
0.20
1
2