

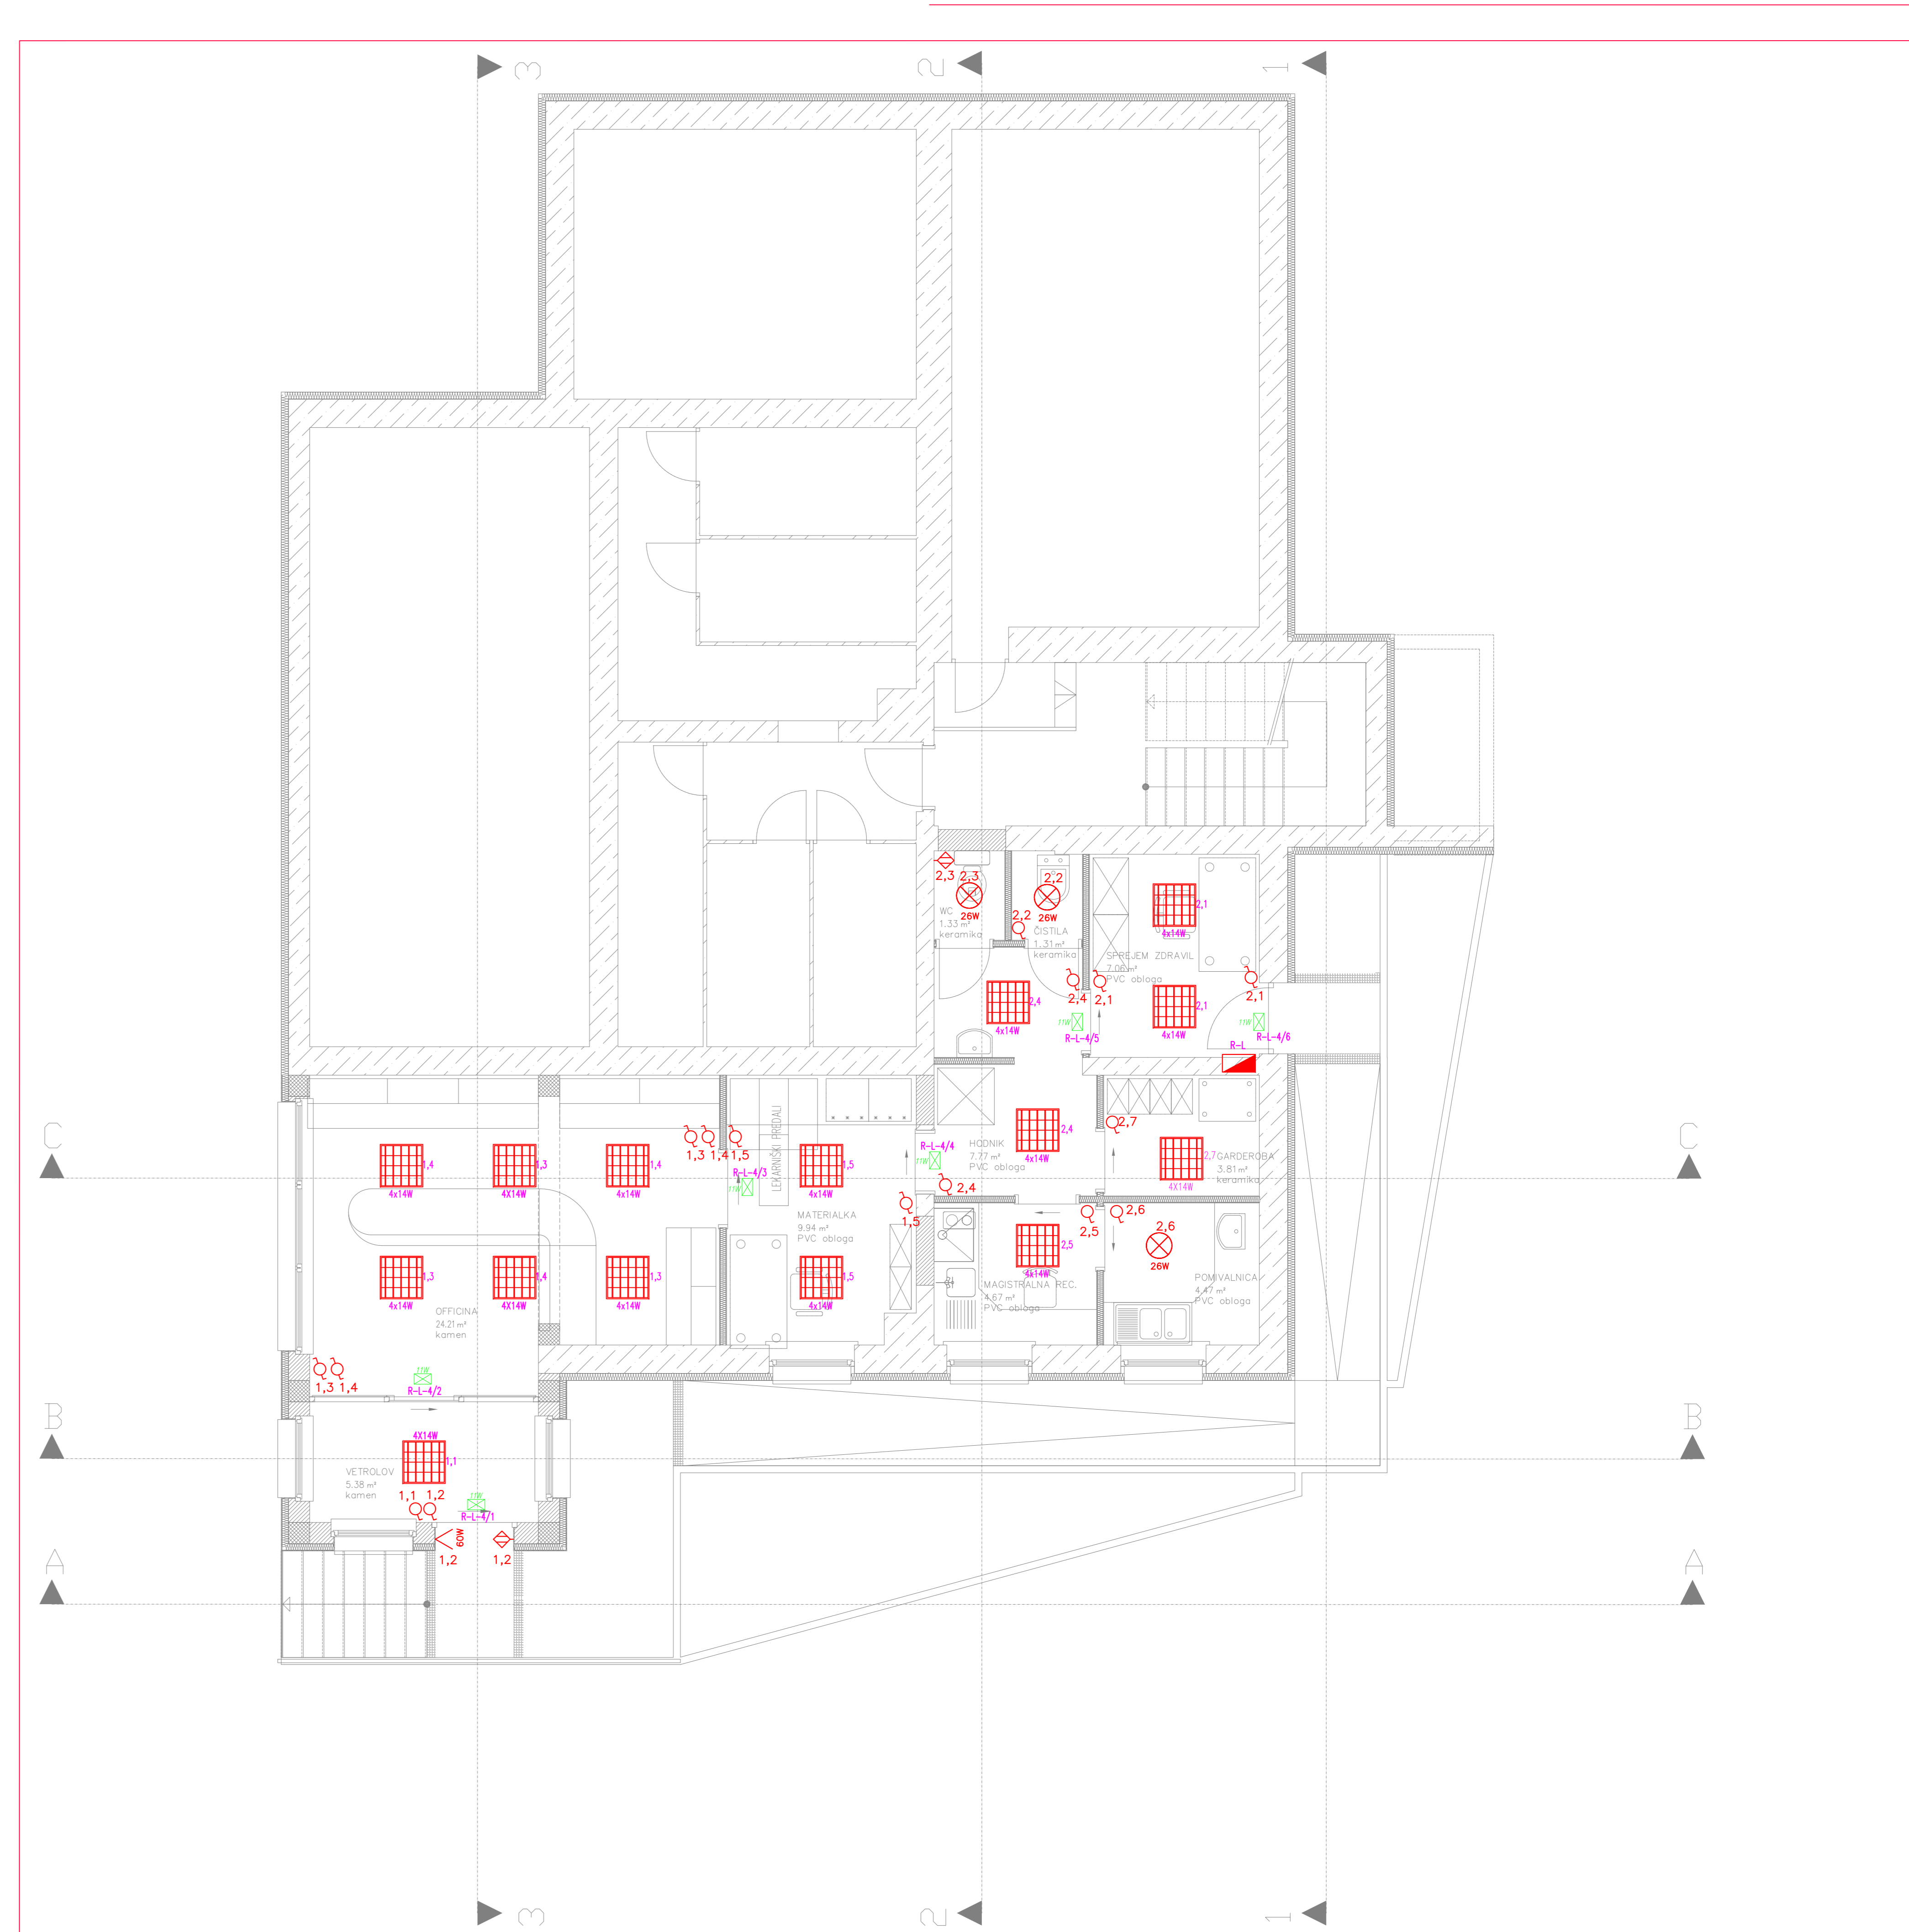


ELEKTRO INSTALACIJE Čeligoj s.p. PIVKA			
investor:	OBČINA ILIRSKA BISTRICA	vel. št. list:	2/3
	BAZOVŠKA CESTA 14, 6250 ILIRSKA BISTRICA	št. rač. št.:	E-0993/10
		št. rač. št.:	130
objekt:	PREUREDETEV OBSTOJEČEGA STANOVANJA V LEKARNI V KNEŽAKU	datum:	maj 2010
		mesec:	130
načrt:	Tržič	odgovorni projektant:	I. ČELIGOJ št. ing. <i>I.Č.</i>
	LEKARNA-mod	iz. št. E-0993	projektant:
		projektant:	MITJA HUMAR št. ing. <i>M.H.</i>

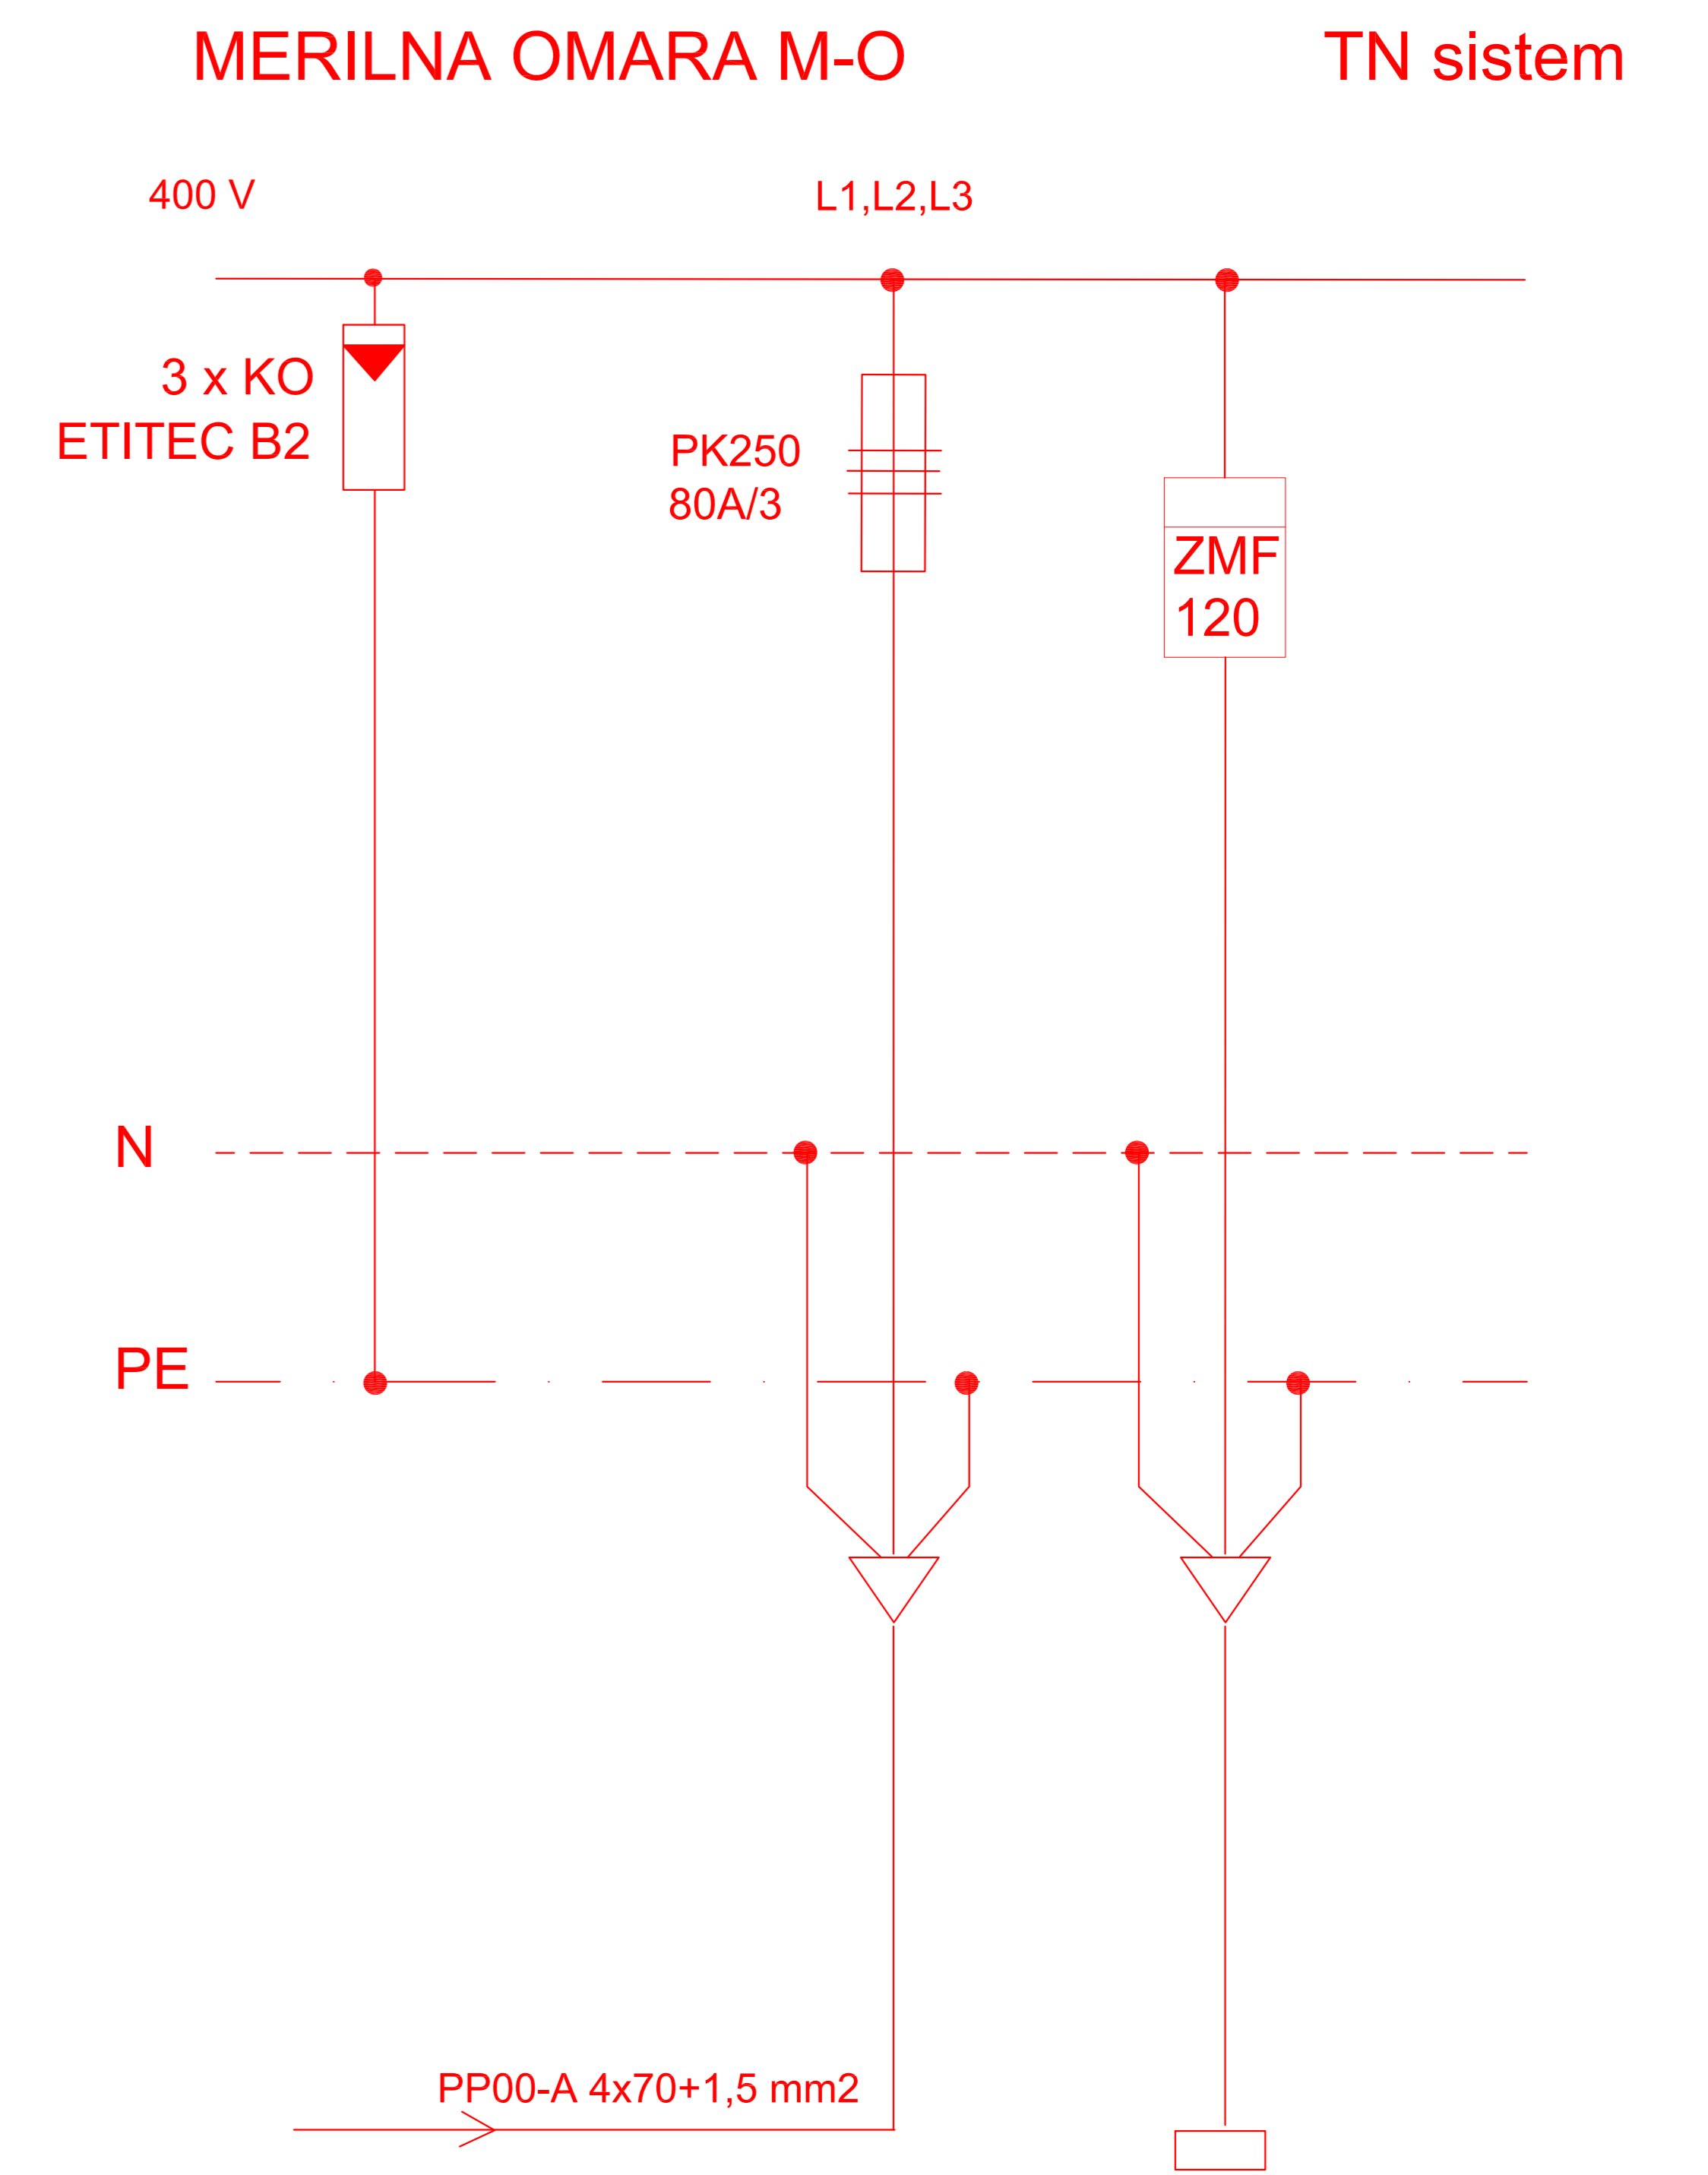

ELEKTRO INSTALACIJE Čeligoj s.p. PIVKA			
investor:	OBČINA ILIRSKA BISTRICA	vel. št. list:	2/3
	BAZOVŠKA CESTA 14, 6250 ILIRSKA BISTRICA	št. rač. št.:	E-0993/10
		št. rač. št.:	130
objekt:	PREUREDETEV OBSTOJEČEGA STANOVANJA V LEKARNI V KNEŽAKU	datum:	maj 2010
		mesec:	130
načrt:	Tržič	odgovorni projektant:	I. ČELIGOJ št. ing. <i>I.Č.</i>
	LEKARNA-razvojnjs	iz. št. E-0993	projektant:
		projektant:	MITJA HUMAR št. ing. <i>M.H.</i>

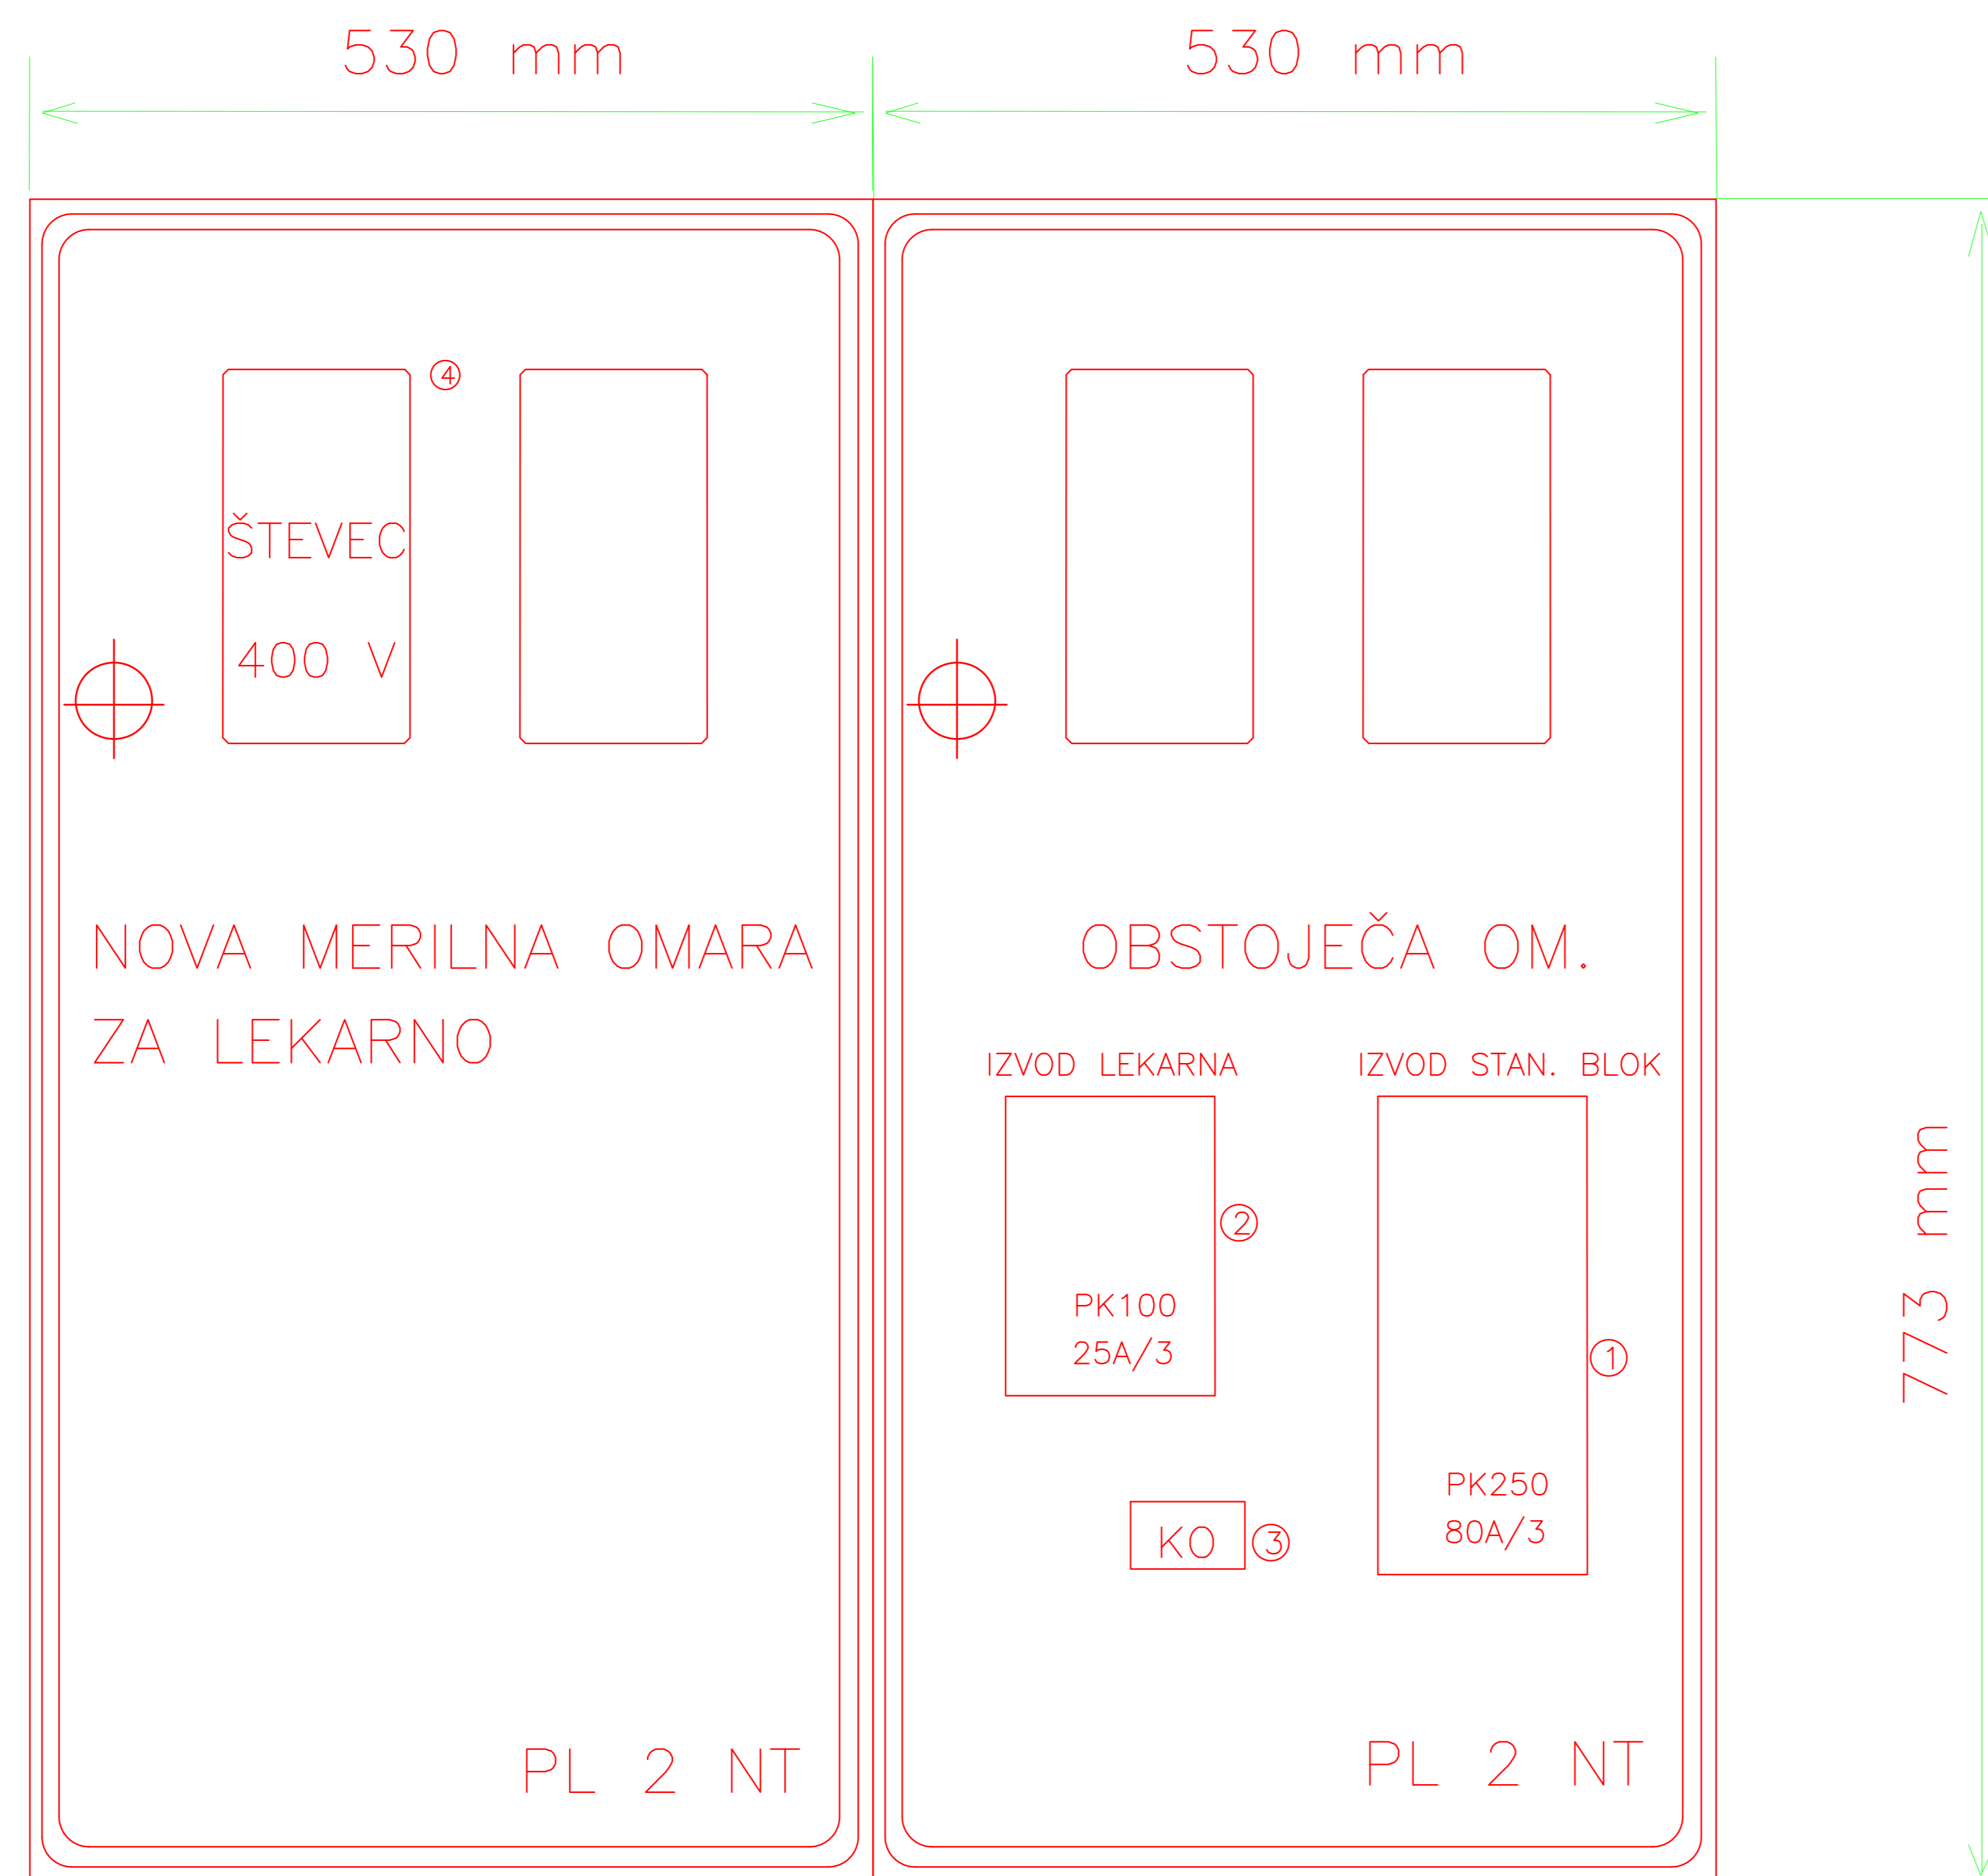


VOD:	DOVOD IZ NN OMREŽJA	IZVOD LEKARNA
VODNIK:	PP00-A 4x70	NYJ-J 5x10
SPONKA:	L1,L2,L3	X-1,2,3

RAZDELILNA OMARA PREBIL-PLAST tip PL 2 NT
 SAMOUGASNI TRDI POLIKARBONAT ODPOREN NA UV ŽARKE
 IP43 DIM. 773*530*160


1. Kabelsko podnožje PK250 z vložki
2. Kabelsko podnožje PK100 z vložki
3. odvodniki prenapetosti razred B
4. trifazni števec z dajalnikom impulza Landis GYR ZMF 120ACD4 in dograjenim krmilnim relejom GYR AD-FX10X00X

ELEKTRO INSTALACIJE Čeligoj s.p. PIVKA


investitor: OBČINA ILIRSKA BISTRICA BAZOVIŠKA CESTA 14, 6250 ILIRSKA BISTRICA	teh. dok.: PZI datum: maj 2010	št. načrta: E-019/10	št. risbe: merilo:
objekt: PREUREDITEV OBSTOJEČEGA STANOVANJA V LEKARNO V KNEŽAKU	odgovorni vodja projekta: odgovorni projektant:	I. ČELIGOJ el. ing.:	

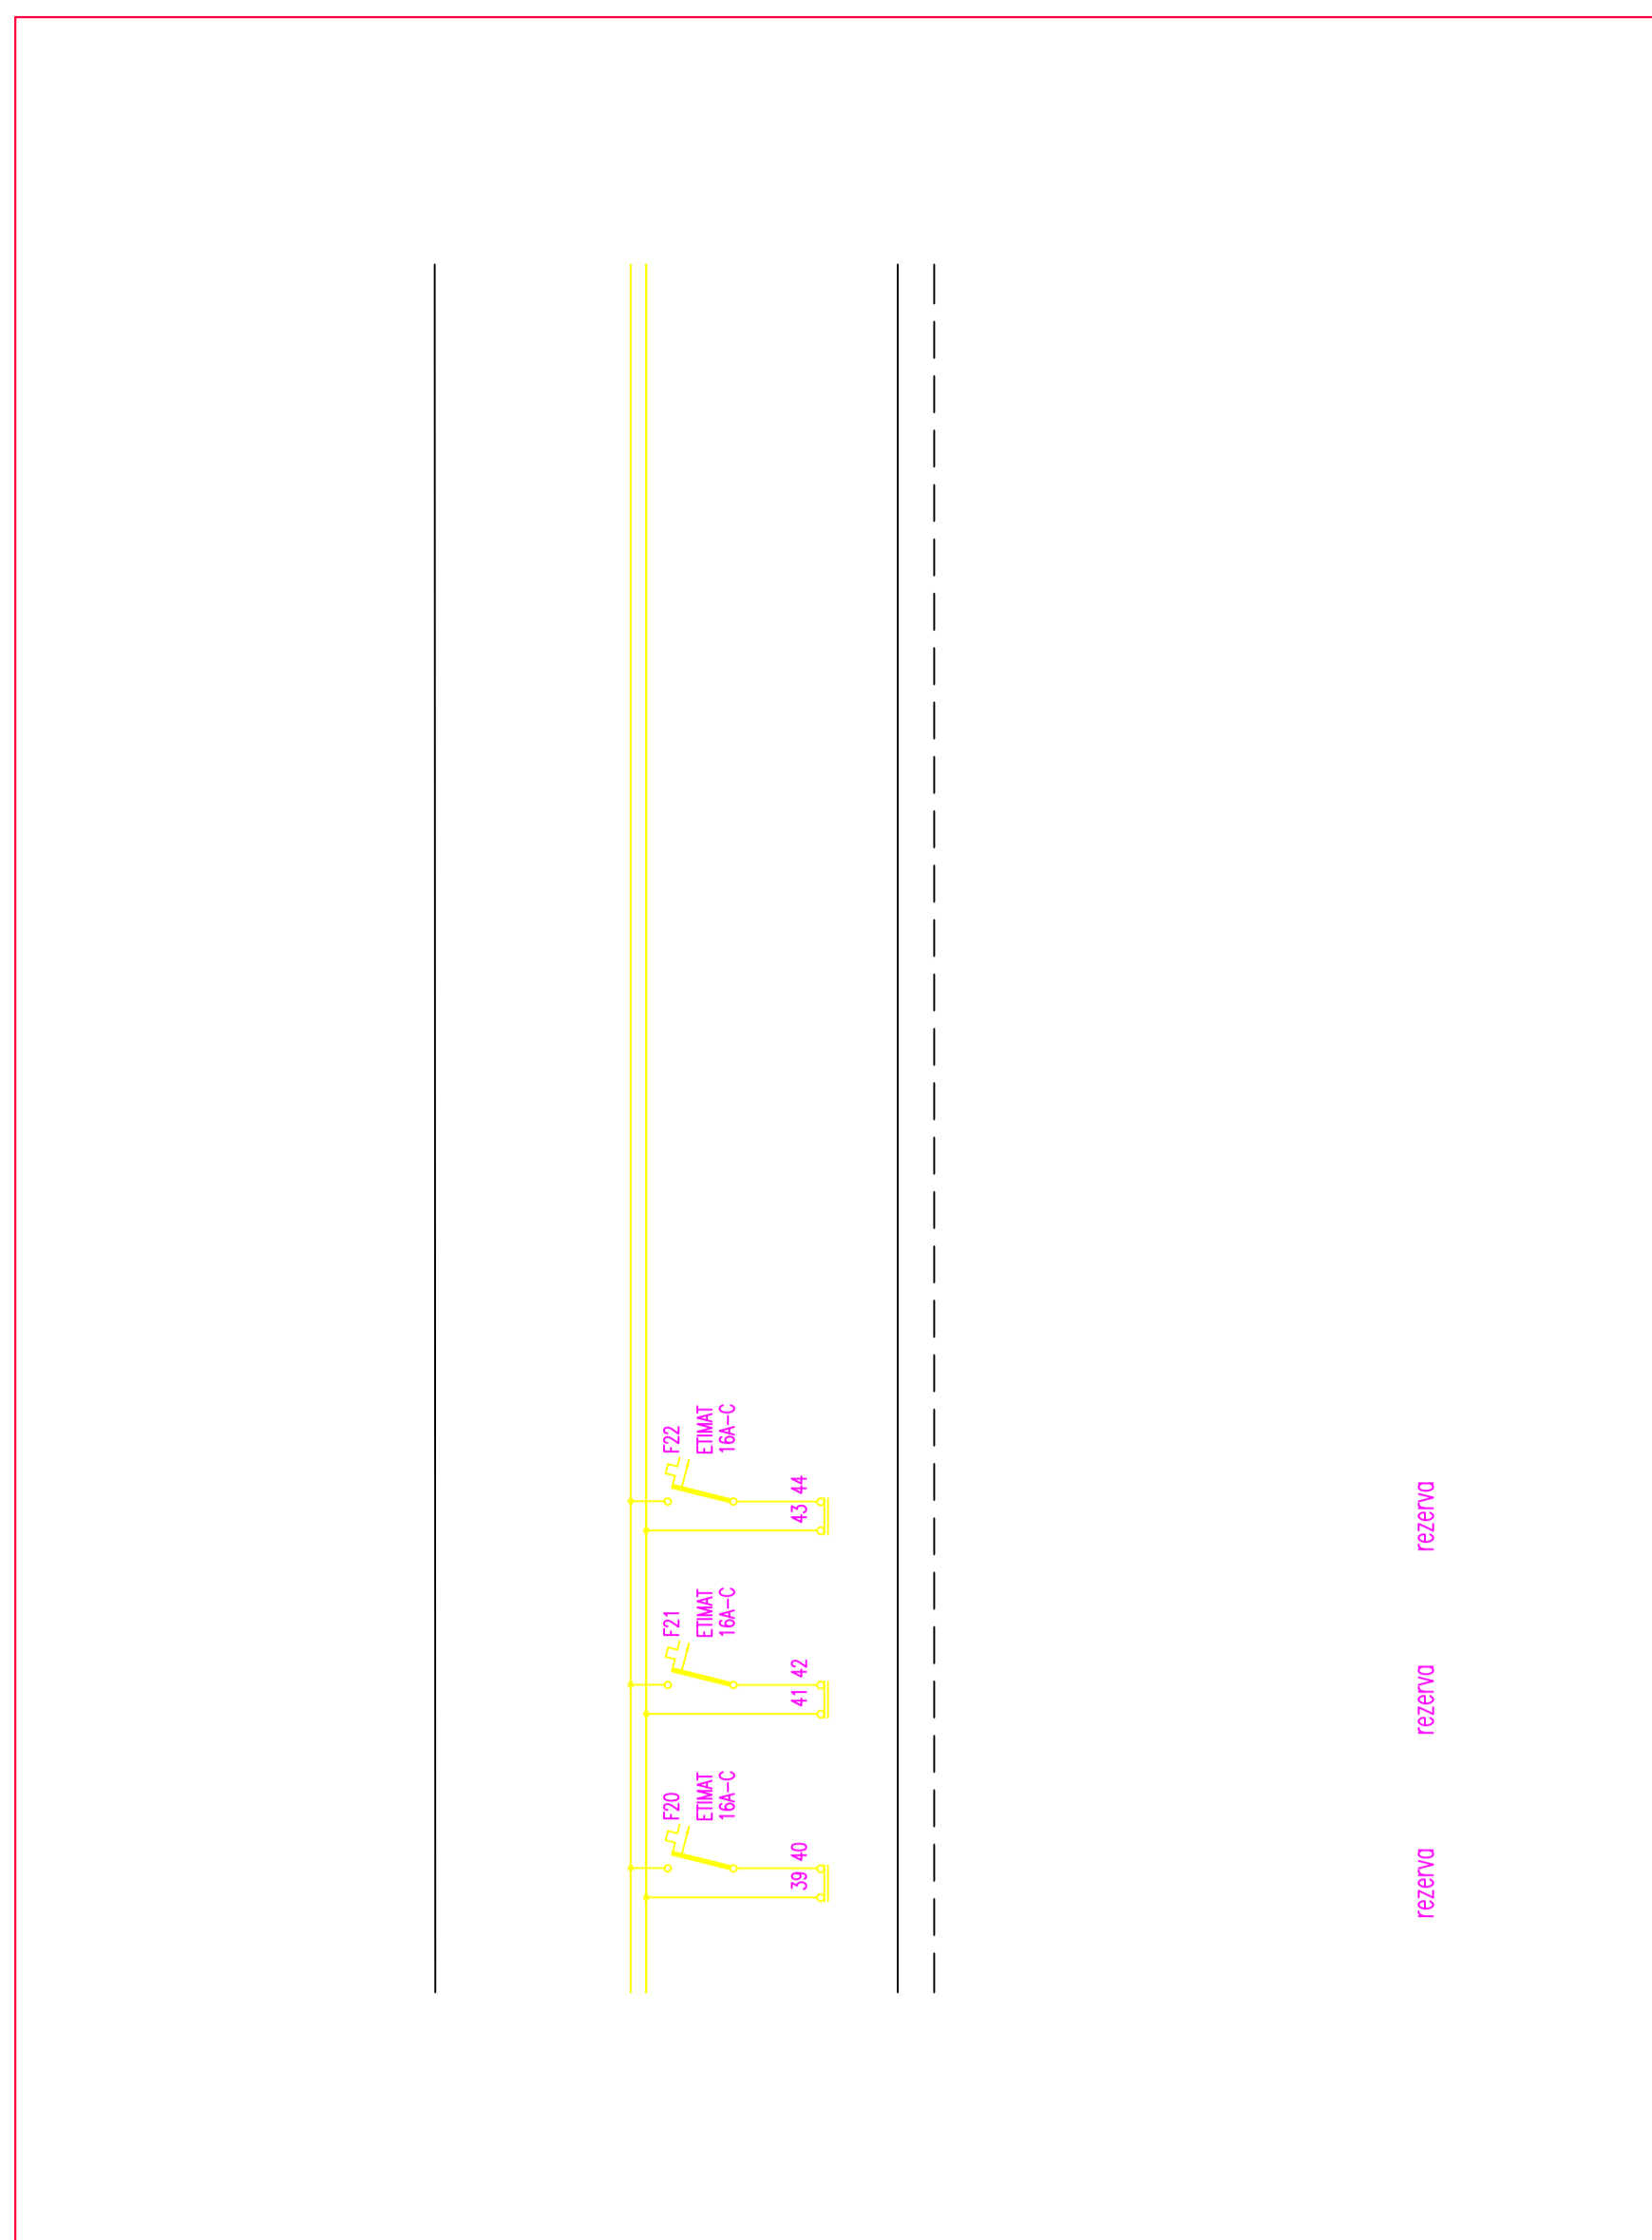


ELEKTRO INSTALACIJE Čeligoj s.p. PIVKA			
investitor:	ORČINA ILIRSKA BISTRICA BAZOVŠKA CESTA 14, 6250 ILIRSKA BISTRICA	teh. dok.: PZI datum: maj 2010	št. noštra: E-019/10 št. lista: 4/3 merilo:
objekt:	PREUREDBITEV OBSTOJEČEGA STANOVANJA V LEKARNO V KNEŽAKU	odgovorni vodja projekta: odgovorni projektant:	I. ČELIGOJ et. ing.
načrt:	ENOPOLNA SCHEMA R-L	id. št. E-0993 projektant:	MITJA HUMAR d.ing.et.

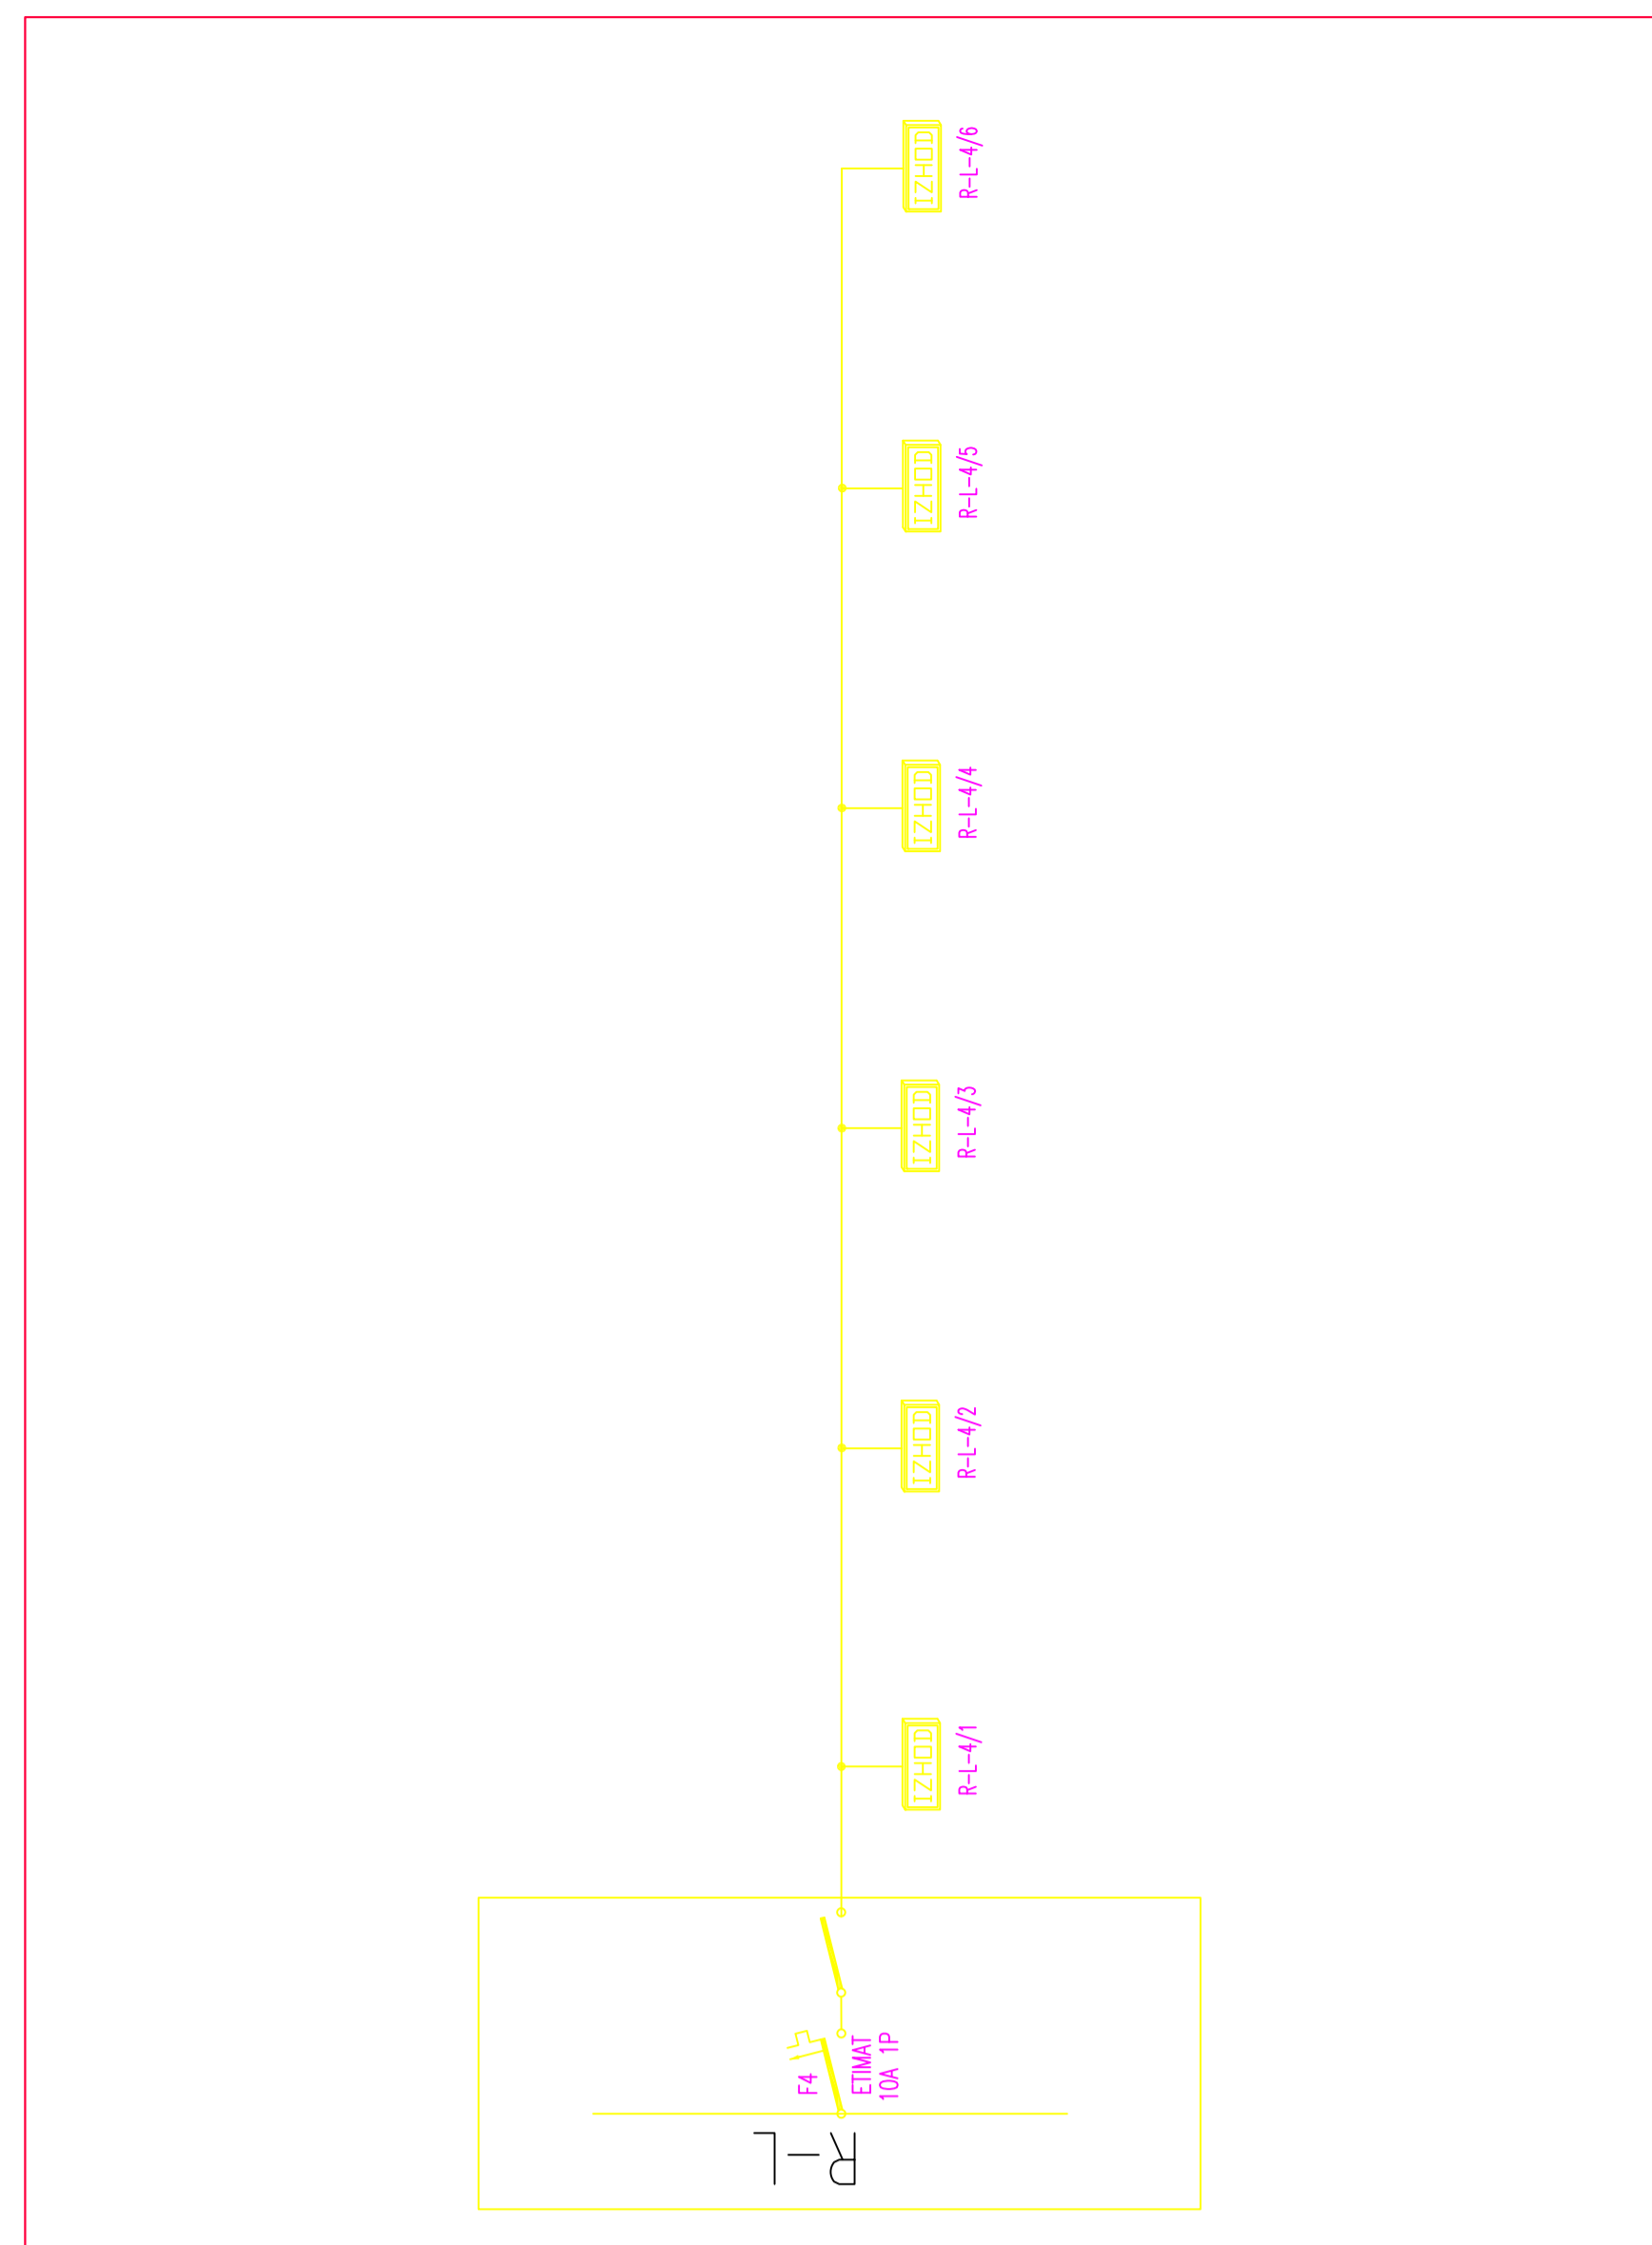


ELEKTRO INSTALACIJE Čeligoj s.p. PIVKA			
investitor:	ORČINA ILIRSKA BISTRICA BAZOVŠKA CESTA 14, 6250 ILIRSKA BISTRICA	teh. dok.: PZI datum: maj 2010	št. noštra: E-019/10 št. lista: 7 merilo:
objekt:	PREUREDBITEV OBSTOJEČEGA STANOVANJA V LEKARNO V KNEŽAKU	odgovorni vodja projekta: odgovorni projektant:	I. ČELIGOJ et. ing.
načrt:	ENOPOLNA SCHEMA ZASILNE RAZSVETLJAVE	id. št. E-0993 projektant:	MITJA HUMAR d.ing.et.

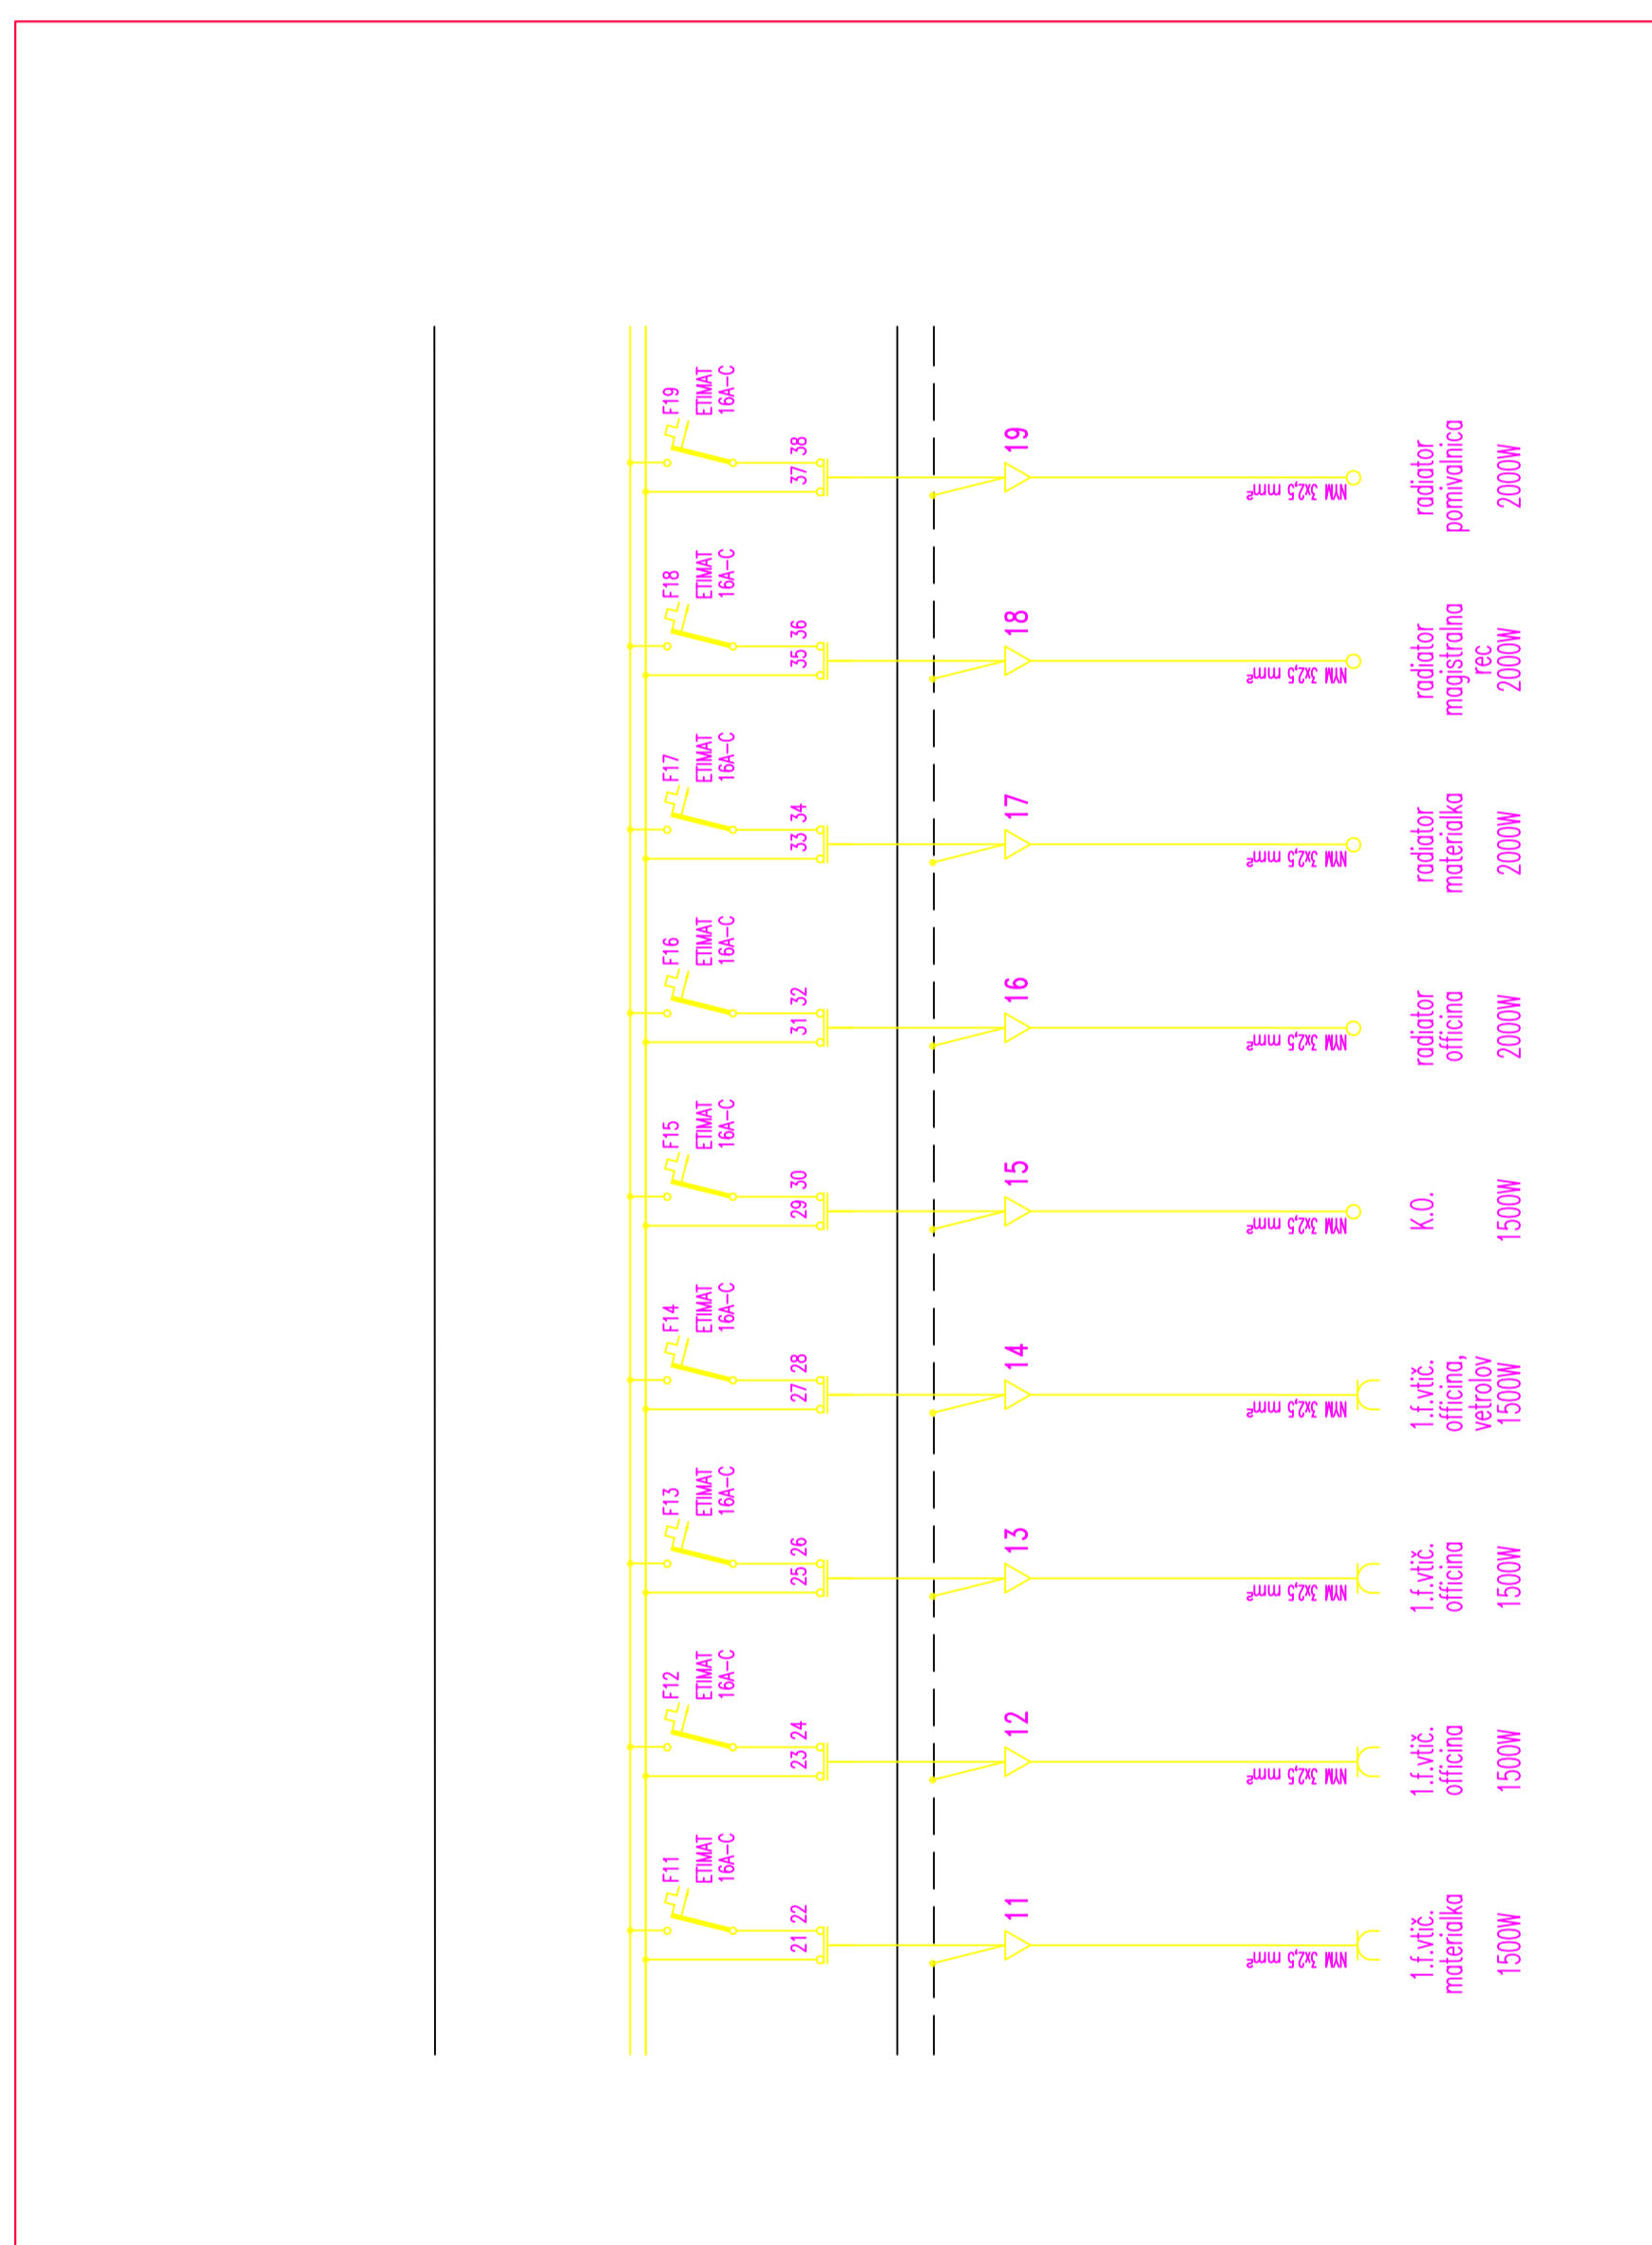


ELEKTRO INSTALACIJE Čeligoj s.p. PIVKA			
investitor:	ORČINA ILIRSKA BISTRICA BAZOVŠKA CESTA 14, 6250 ILIRSKA BISTRICA	teh. dok.: PZI datum: maj 2010	št. noštra: E-019/10 št. lista: 4/2 merilo:
objekt:	PREUREDBITEV OBSTOJEČEGA STANOVANJA V LEKARNO V KNEŽAKU	odgovorni vodja projekta: odgovorni projektant:	I. ČELIGOJ et. ing.
načrt:	ENOPOLNA SCHEMA R-L	id. št. E-0993 projektant:	MITJA HUMAR d.ing.et.

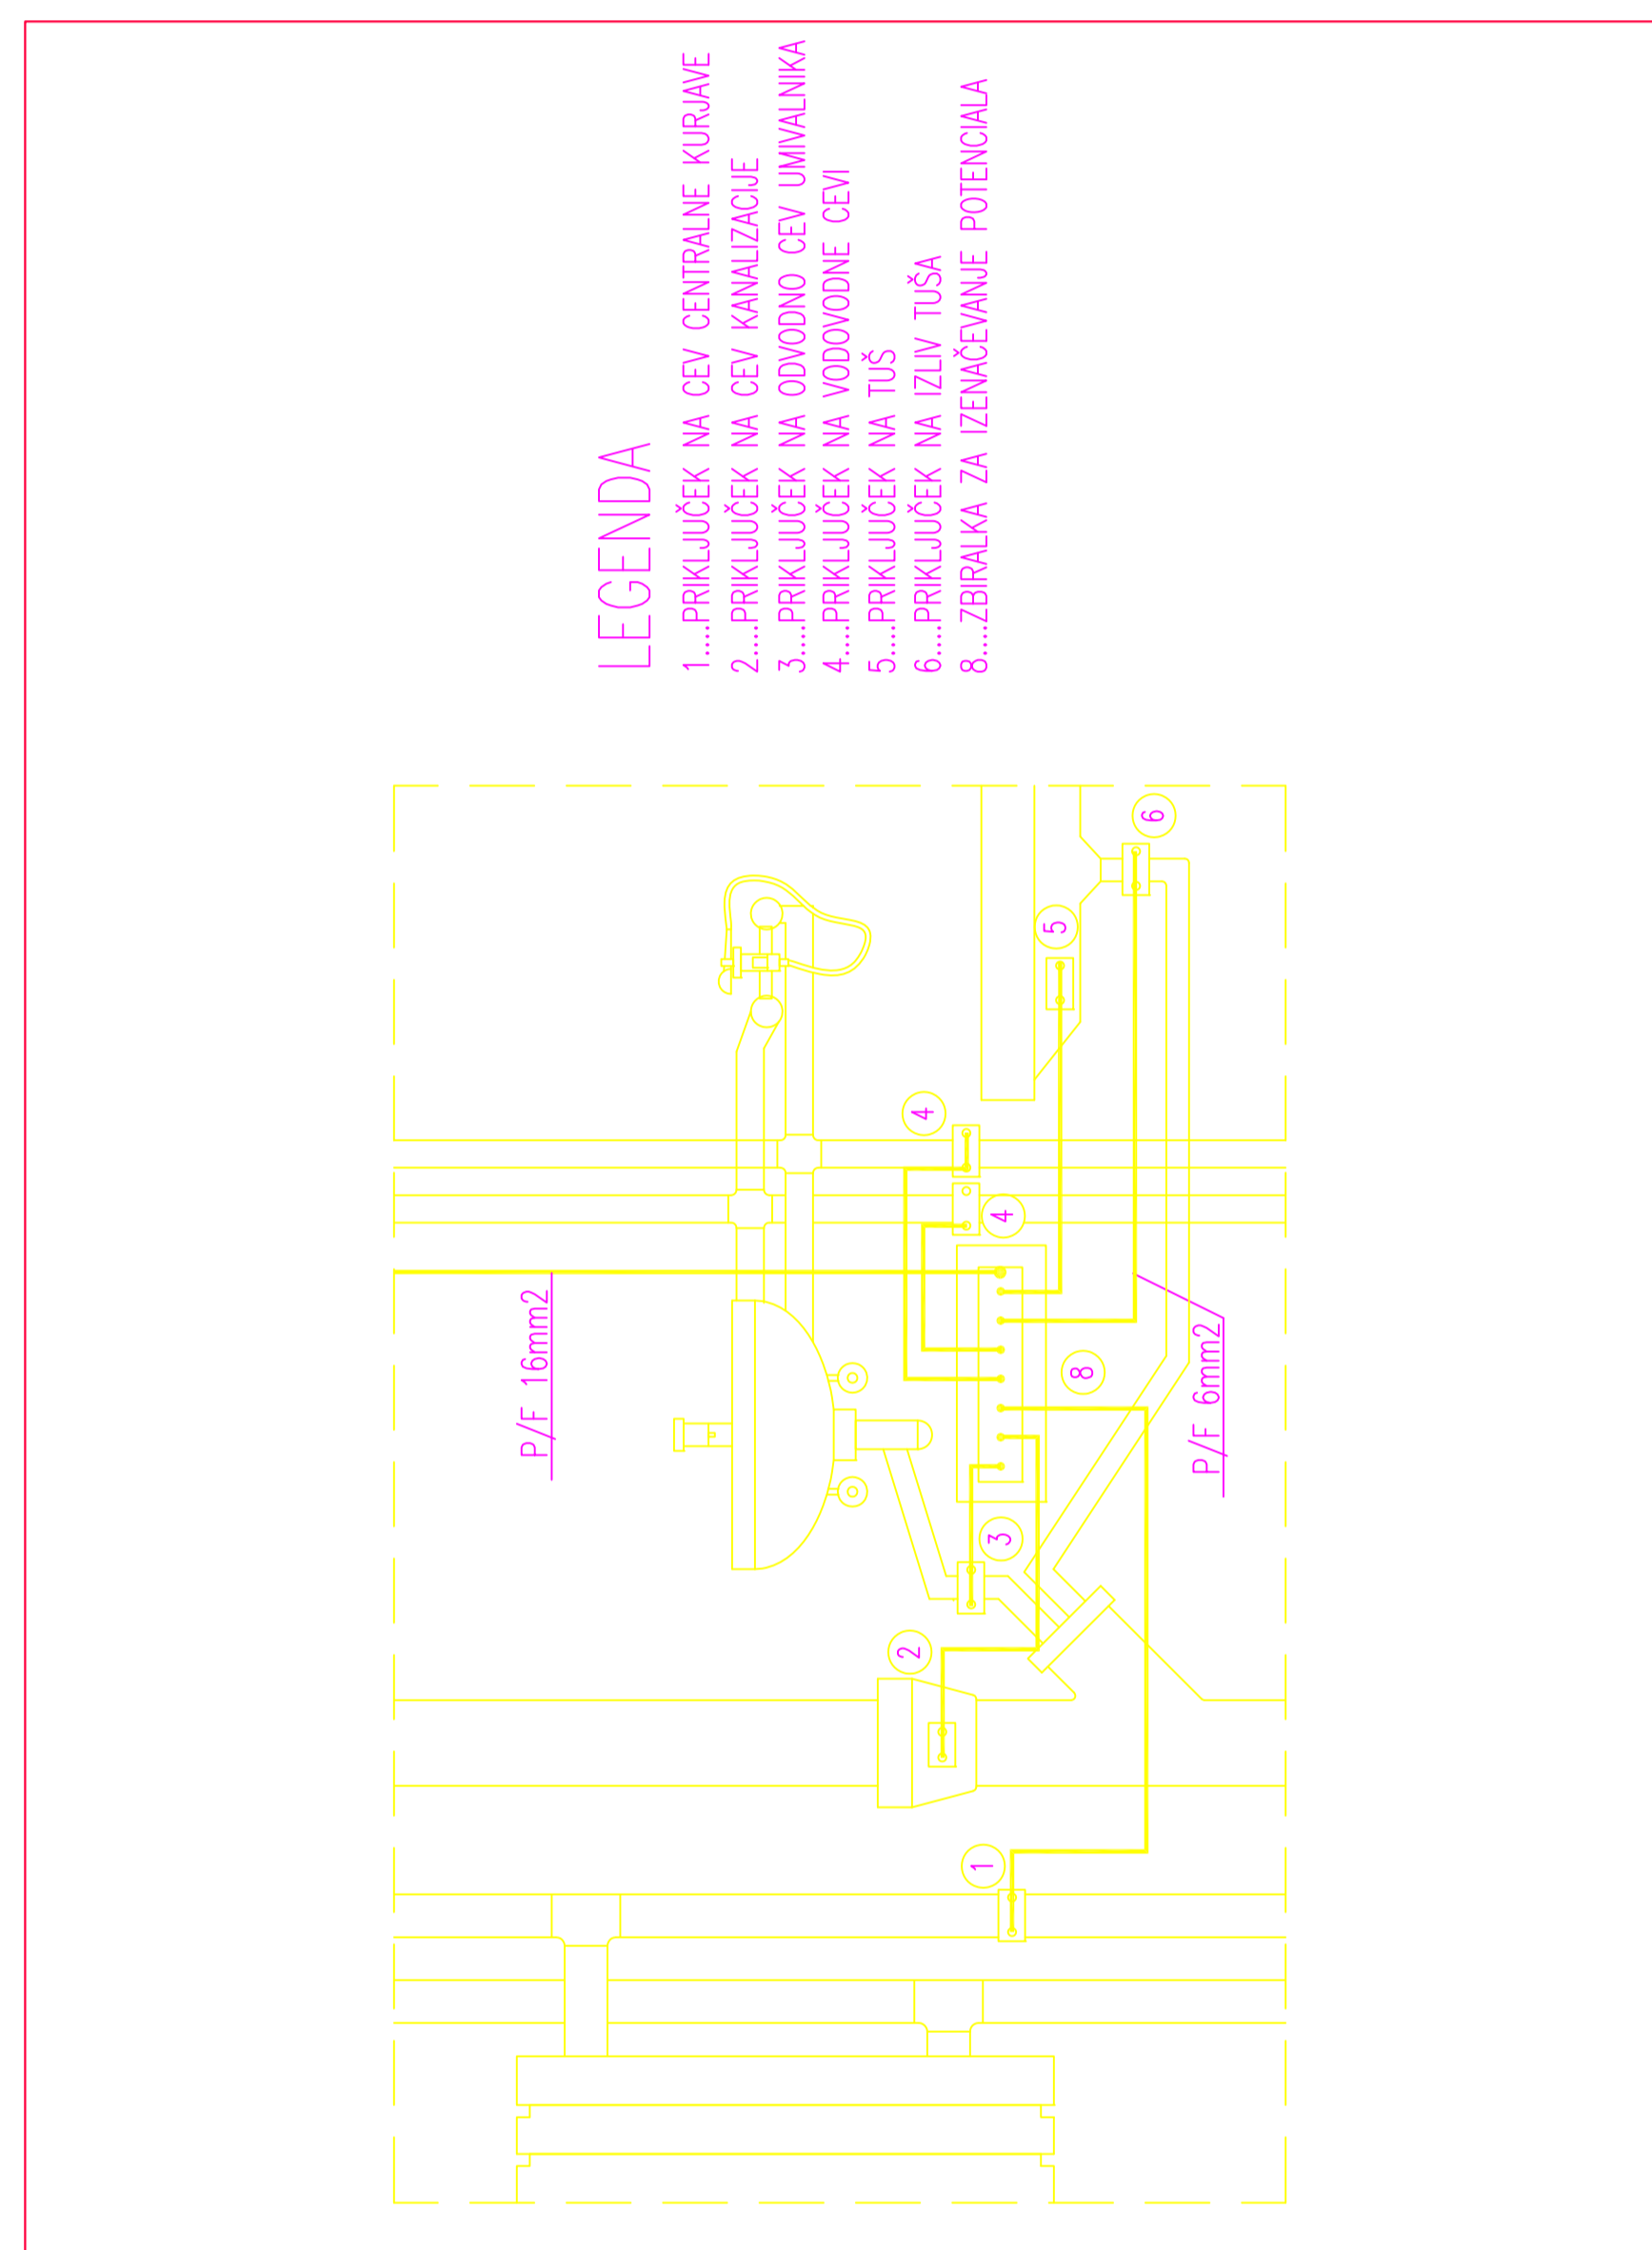

ELEKTRO INSTALACIJE Čeligoj s.p. PIVKA			
investitor:	ORČINA ILIRSKA BISTRICA BAZOVŠKA CESTA 14, 6250 ILIRSKA BISTRICA	teh. dok.: PZI datum: maj 2010	št. noštra: E-019/10 št. lista: 6 merilo:
objekt:	PREUREDBITEV OBSTOJEČEGA STANOVANJA V LEKARNO V KNEŽAKU	odgovorni vodja projekta: odgovorni projektant:	I. ČELIGOJ et. ing.
načrt:	SCHEMA DODATNE IZENAČITVE POTENCIALOV DIP	id. št. E-0993 projektant:	MITJA HUMAR d.ing.et.

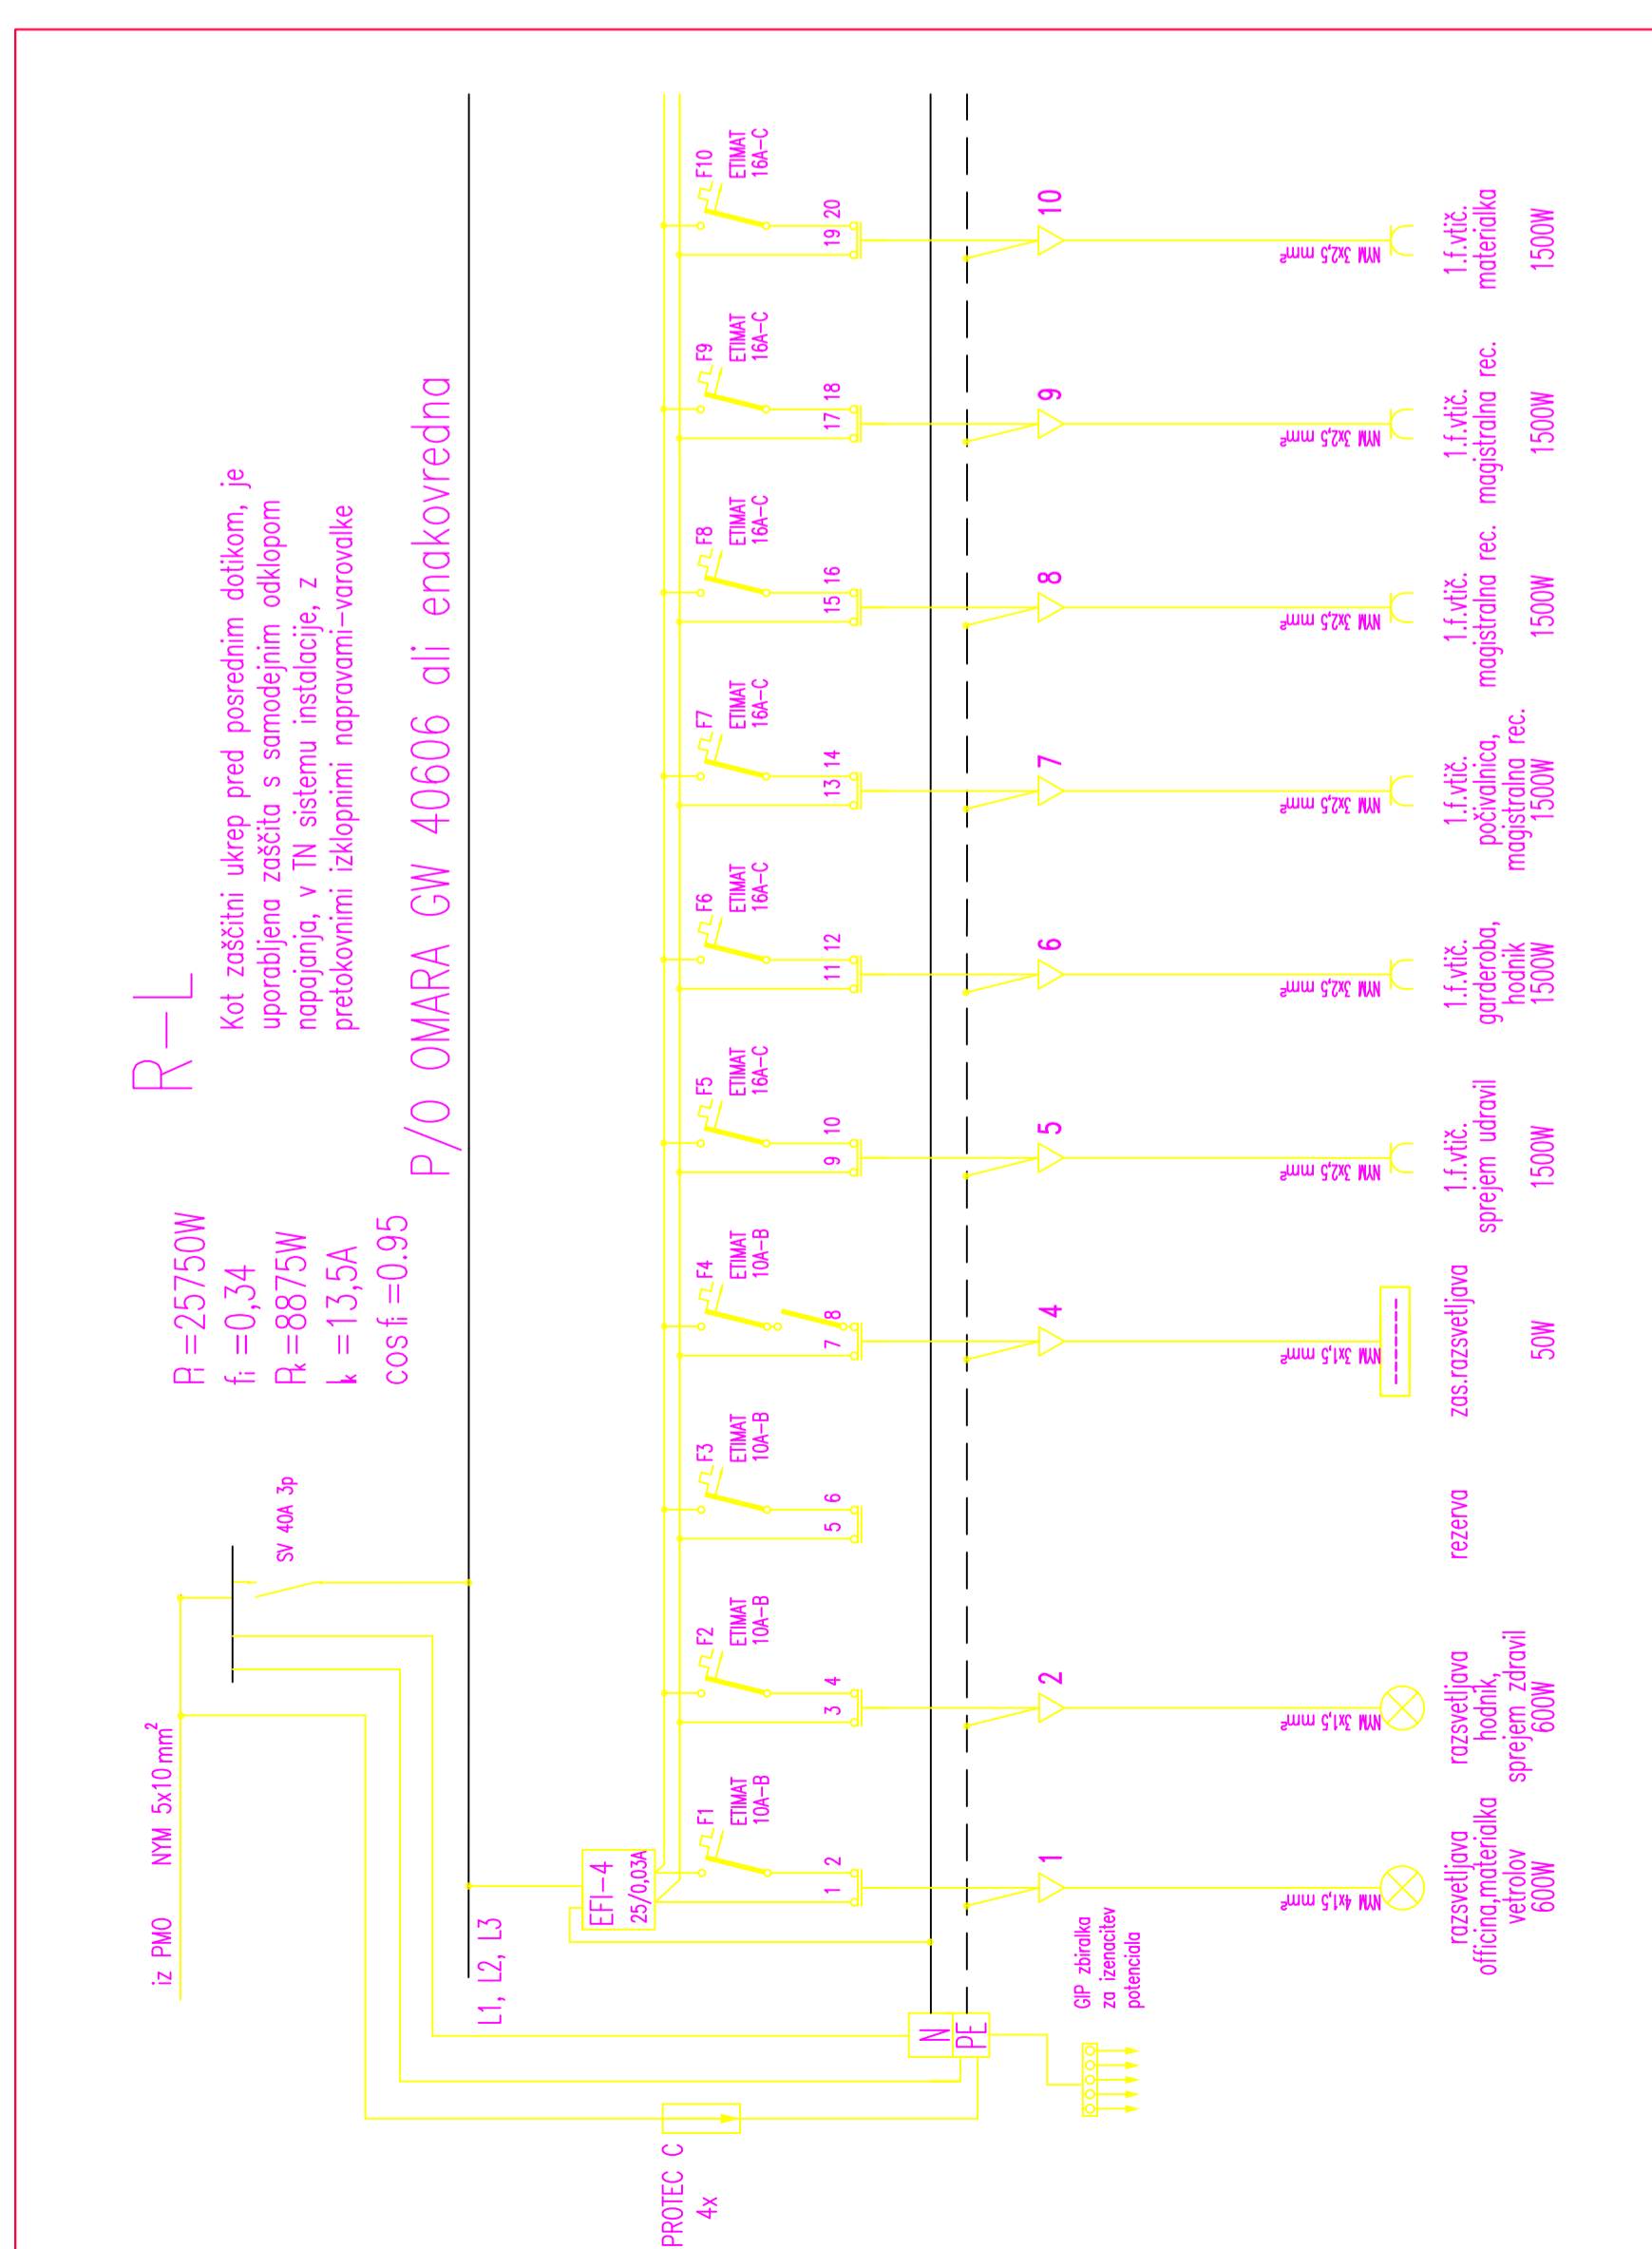

ELEKTRO INSTALACIJE Čeligoj s.p. PIVKA			
investitor:	ORČINA ILIRSKA BISTRICA BAZOVŠKA CESTA 14, 6250 ILIRSKA BISTRICA	teh. dok.: PZI datum: maj 2010	št. noštra: E-019/10 št. lista: 4/1 merilo:
objekt:	PREUREDBITEV OBSTOJEČEGA STANOVANJA V LEKARNO V KNEŽAKU	odgovorni vodja projekta: odgovorni projektant:	I. ČELIGOJ et. ing.
načrt:	ENOPOLNA SCHEMA R-L	id. št. E-0993 projektant:	MITJA HUMAR d.ing.et.

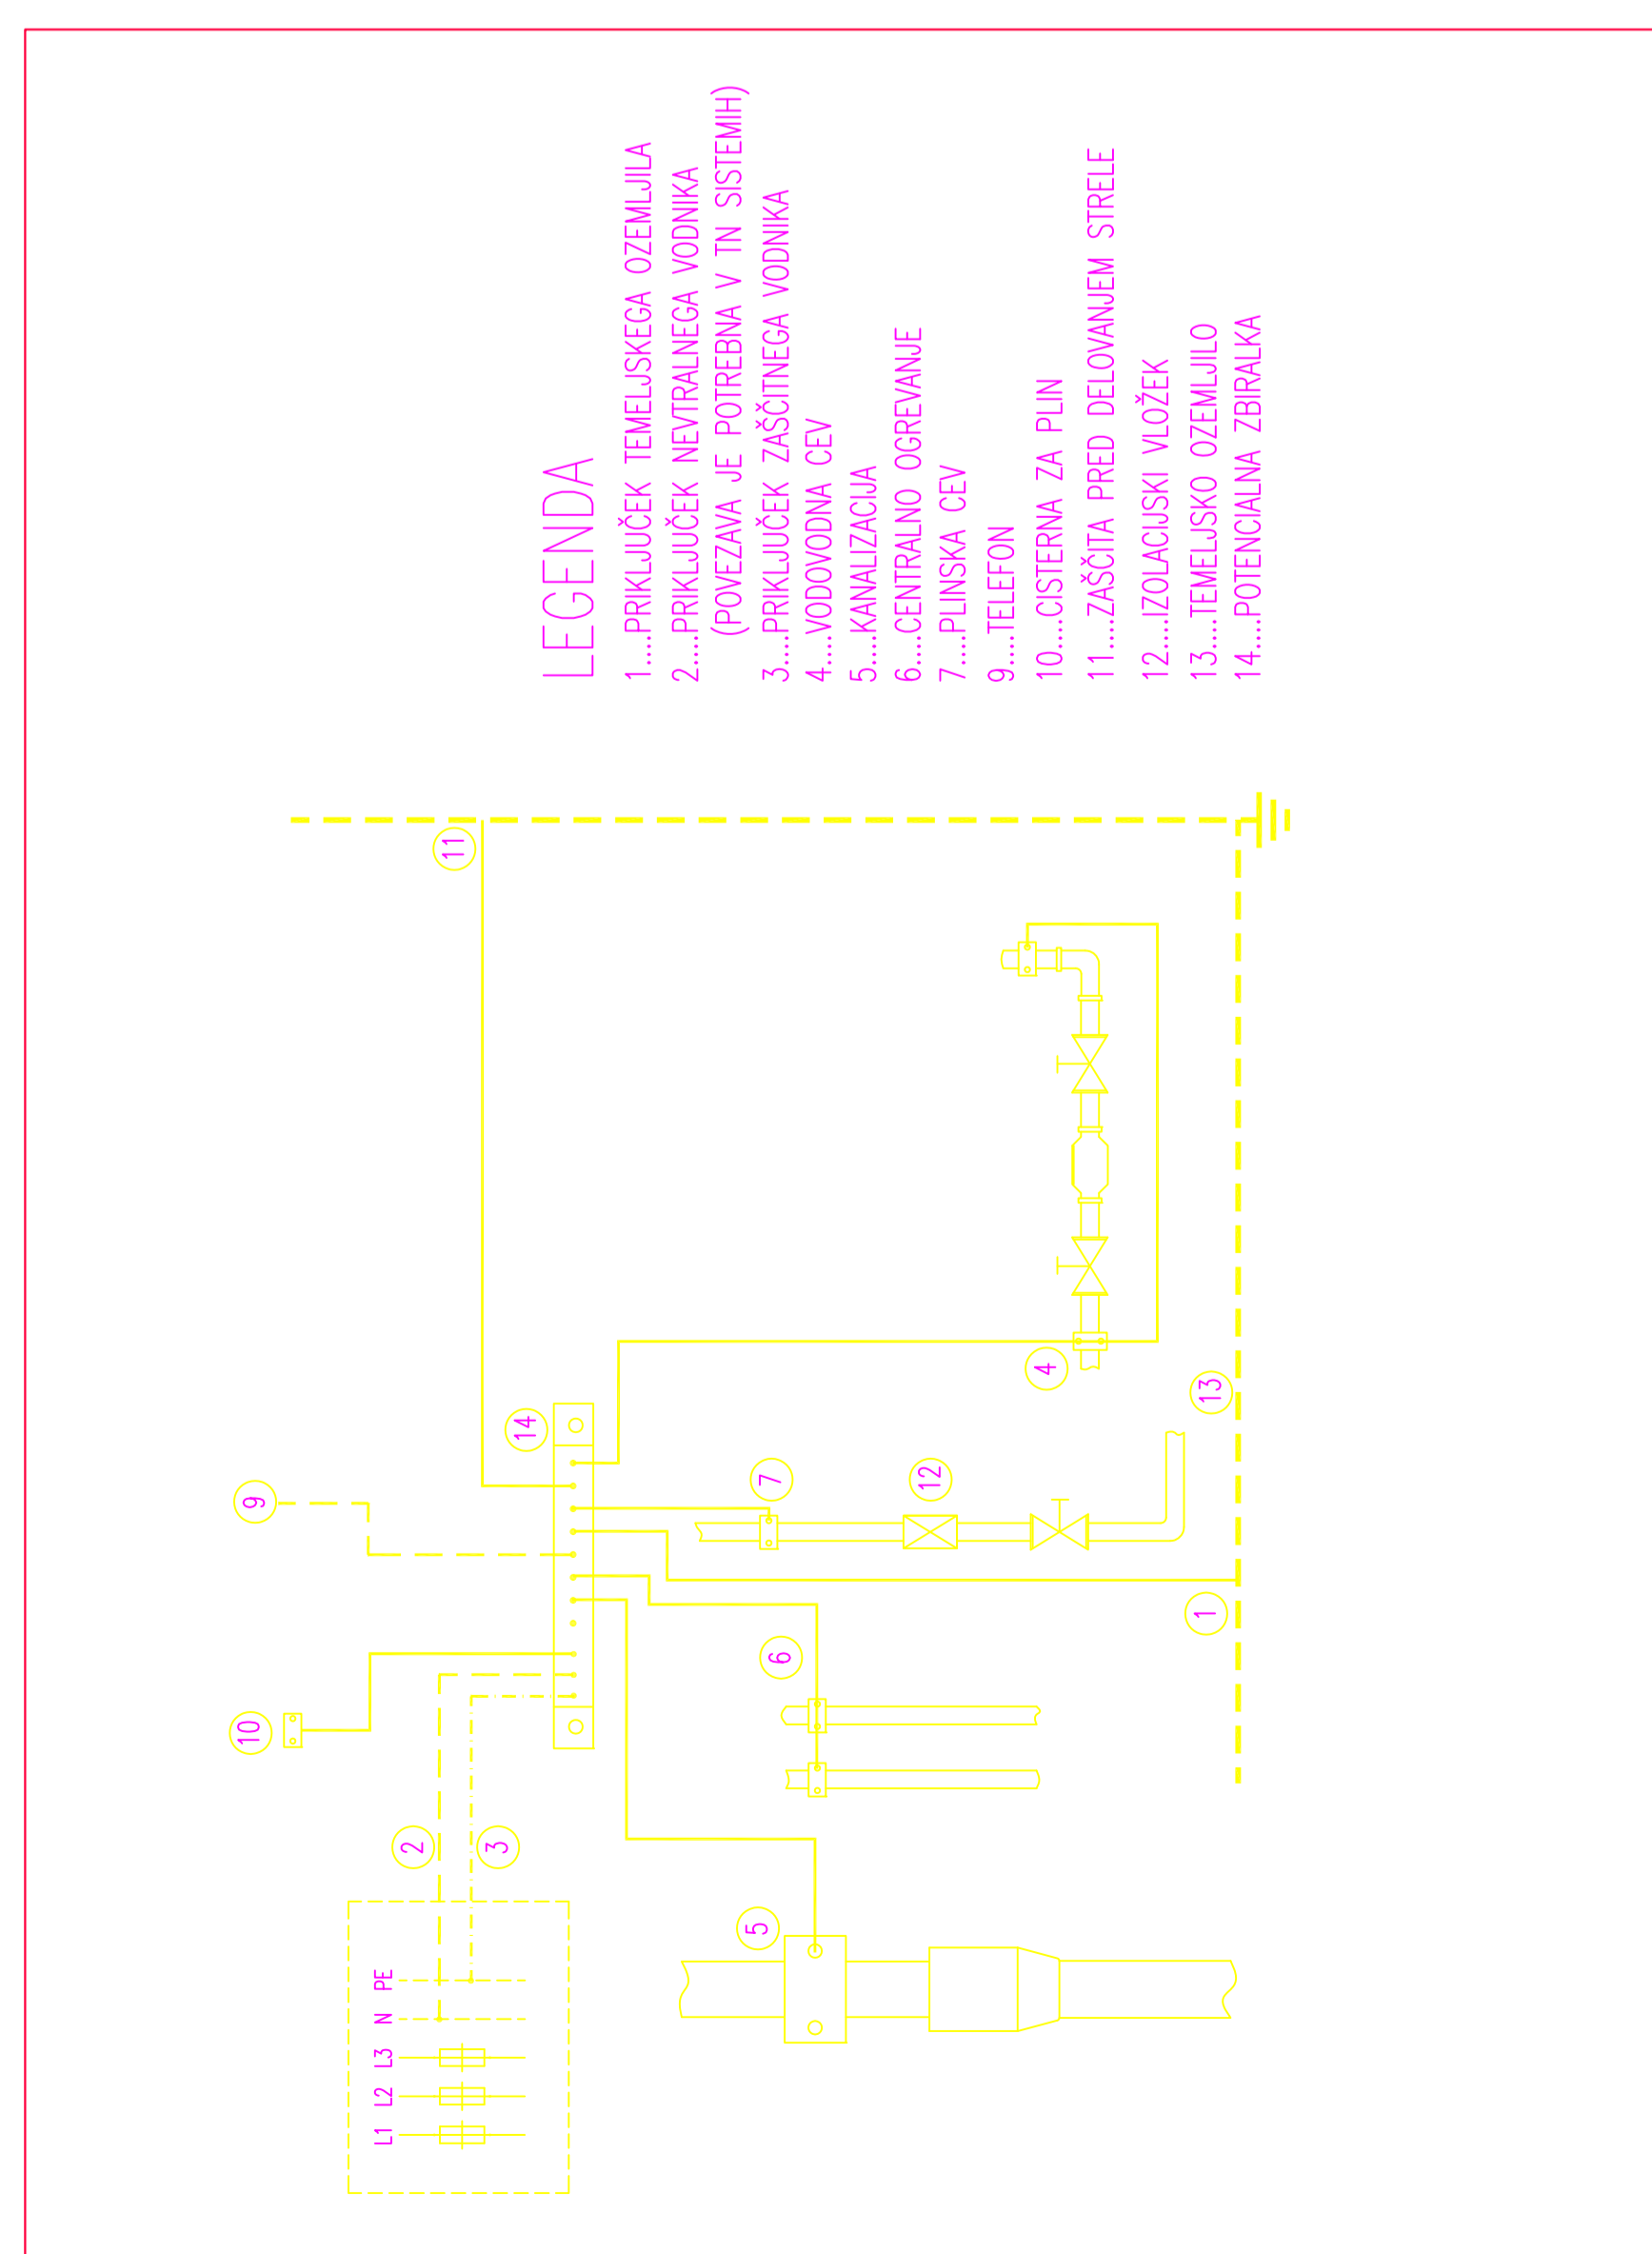

ELEKTRO INSTALACIJE Čeligoj s.p. PIVKA			
investitor:	ORČINA ILIRSKA BISTRICA BAZOVŠKA CESTA 14, 6250 ILIRSKA BISTRICA	teh. dok.: PZI datum: maj 2010	št. noštra: E-019/10 št. lista: 5 merilo:
objekt:	PREUREDBITEV OBSTOJEČEGA STANOVANJA V LEKARNO V KNEŽAKU	odgovorni vodja projekta: odgovorni projektant:	I. ČELIGOJ et. ing.
načrt:	SCHEMA GLAVNE IZENAČITVE POTENCIALOV GIP	id. št. E-0993 projektant:	MITJA HUMAR d.ing.et.