



± 0.00 = 581.85 mnv

		MISEL, PROJEKTIRANJE & INŽENIRING, d.o.o., PIVKA CANKARJEVA 1, 6230 POSTOJNA 05 / 72 64 438, 7201 880 e-mail: miseL.postojna@skol.net			IZS-1006 <small>DEJAVNA AGENCIJA REPUBLIKE SLOVENIJE</small>
		PREUREDITEV OBSTOJEČEGA STANOVANJA V LEKARNO V KNEŽAKU			
OBJEKT/LOKACIJA	OBČINA ILIRSKA BISTRICA BAZOVIŠKA CESTA 14 6250 ILIRSKA BISTRICA				
NAROČNIK	OBČINA ILIRSKA BISTRICA BAZOVIŠKA CESTA 14 6250 ILIRSKA BISTRICA				
INVESTITOR	OBČINA ILIRSKA BISTRICA BAZOVIŠKA CESTA 14 6250 ILIRSKA BISTRICA				
ŠTEVILKA PROJEKTA	A 034/09				
PROJEKTA DOKUMENTACIJA / FAZA	PGD / PZI	ARHITEKTURNI NAČRT			
VSEBINA / NASLOV RISBE	SITUACIJA	MERILO	ŠT. RISBE	DATUM	
		1:250	0	APRIL 2010	
ODGOVORNI VODJA PROJEKTA	IME	DEJAVNA AGENCIJA	PODPIS	DATUM	
ODGOVORNI PROJEKTANT	IZTOK N. ČANČULA u.d.l.a.	A - 0251			
PROJEKTANT	GREGA SMREKAR u.d.l.a.	A - 1042			
SPREMEMBE	OPIS SPREMEMBE	PODPIS	DATUM		


# PREREZ A

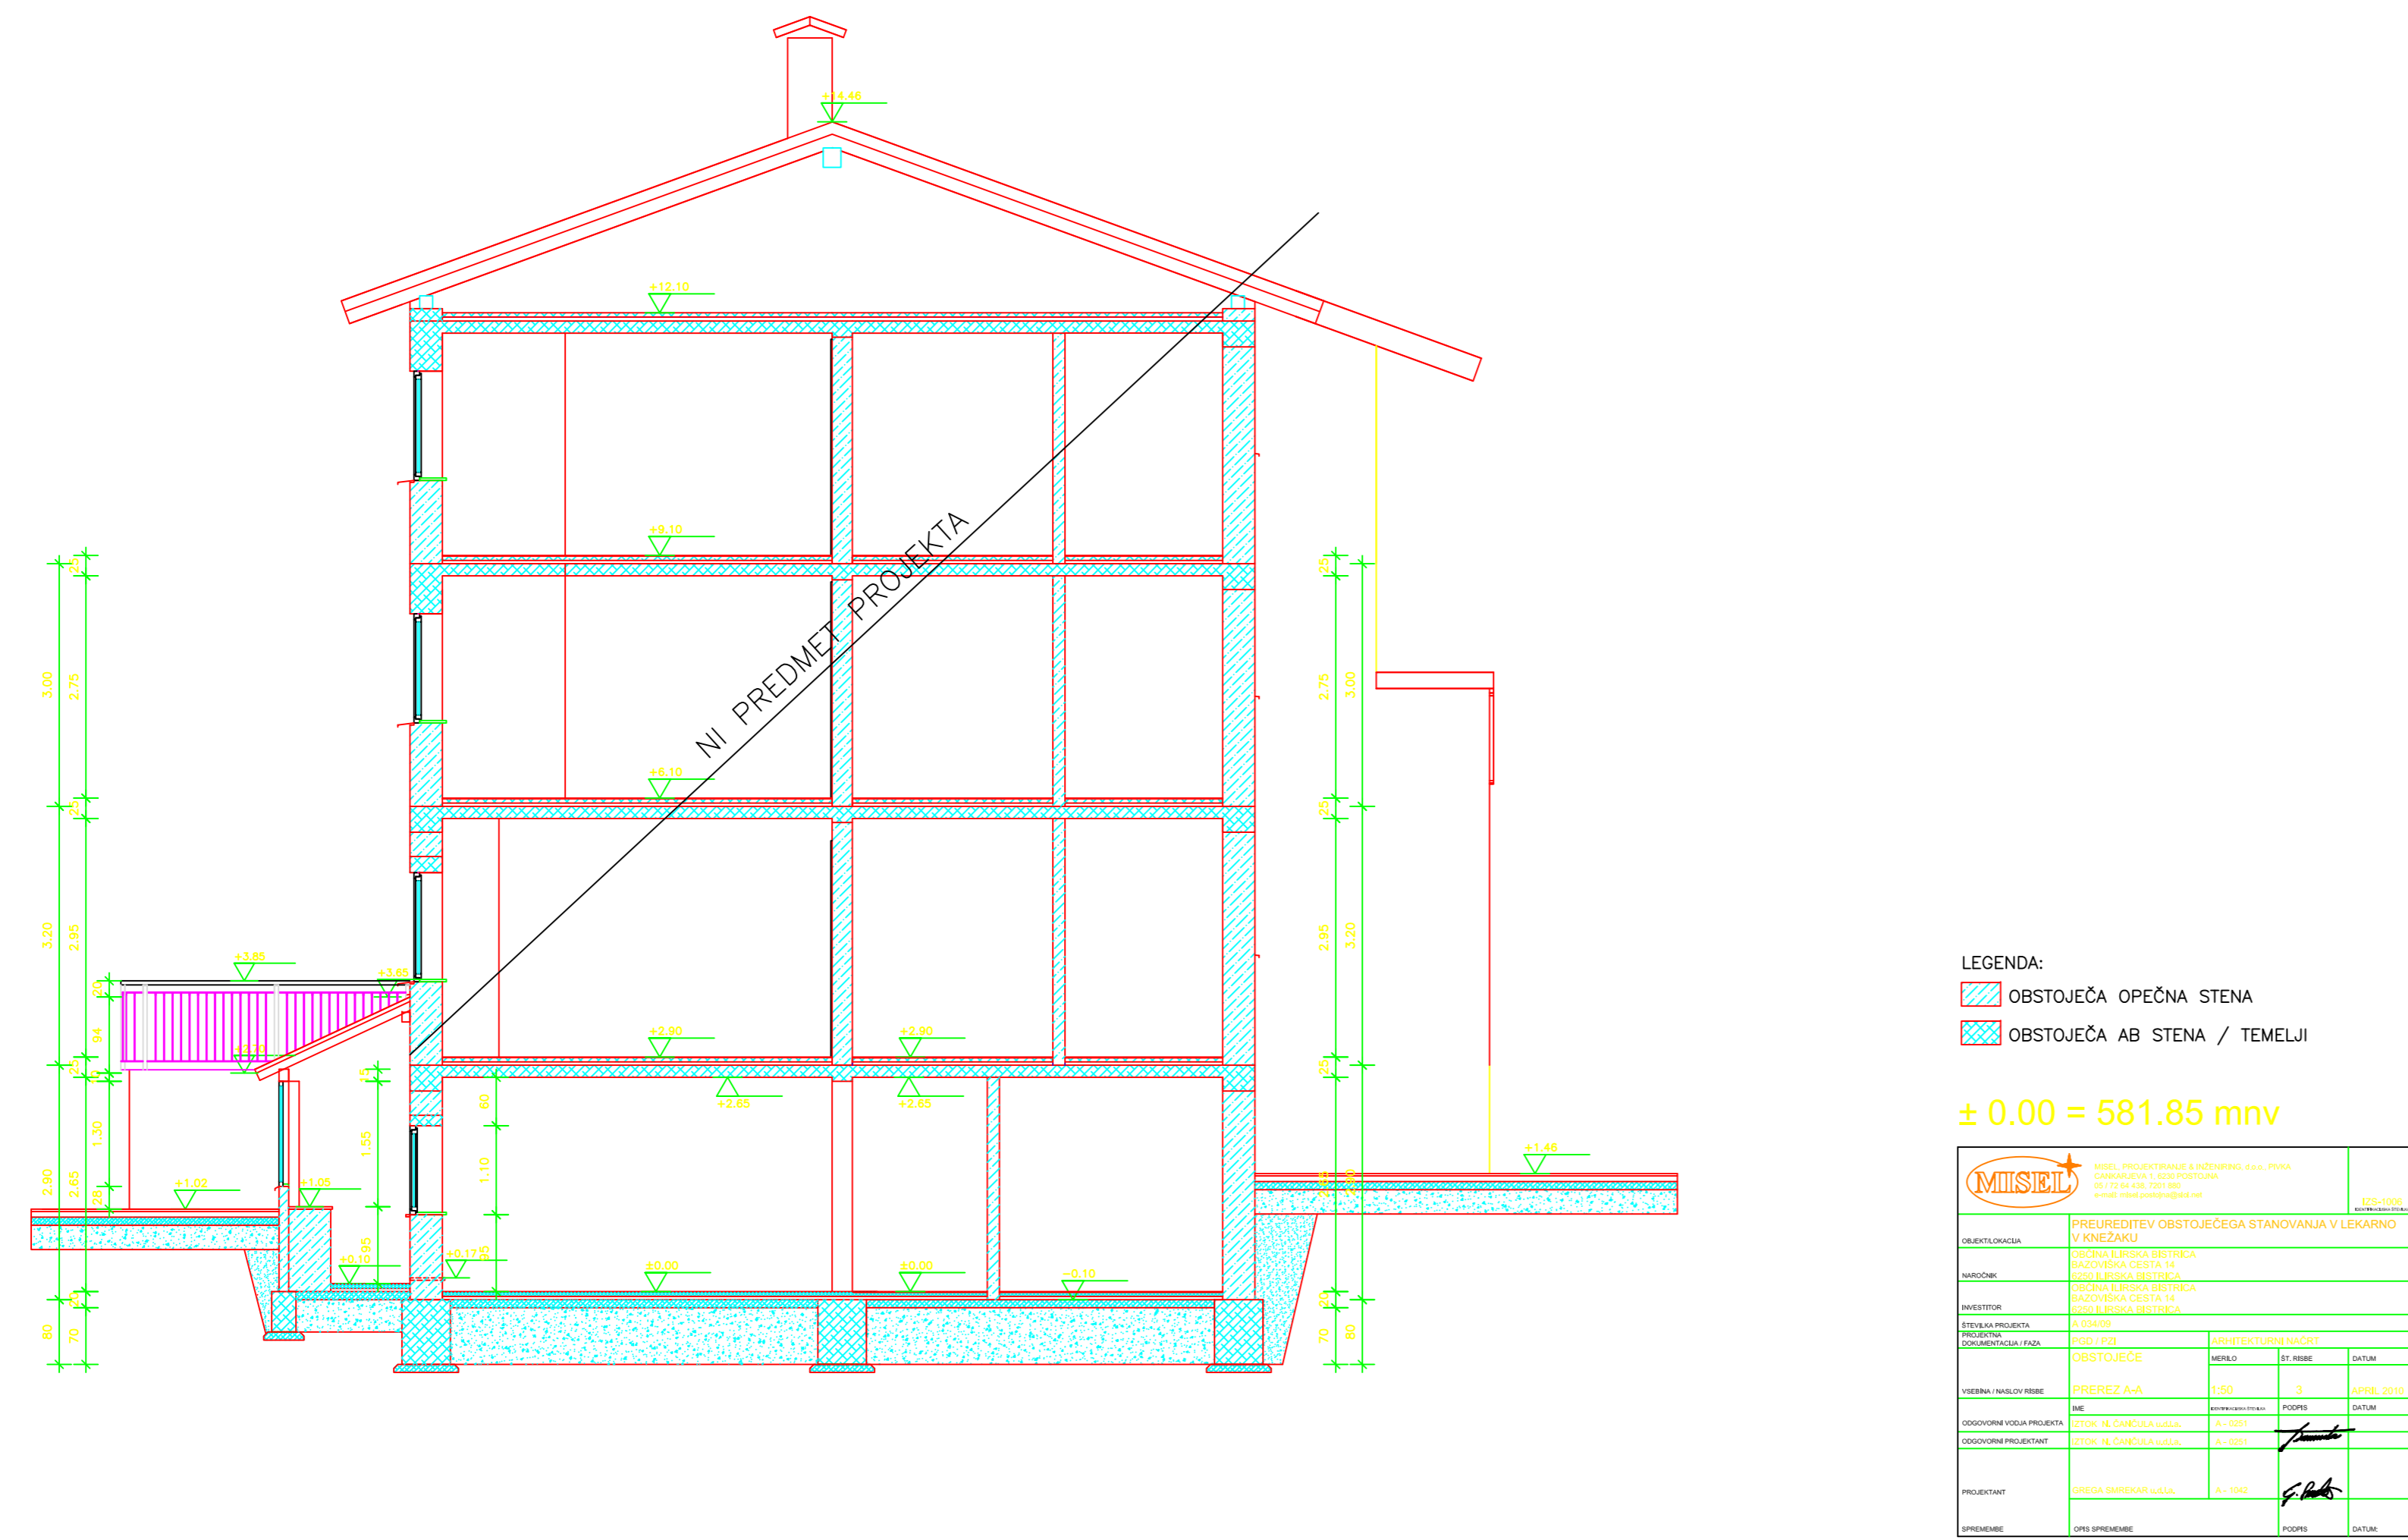

# JV FASADA

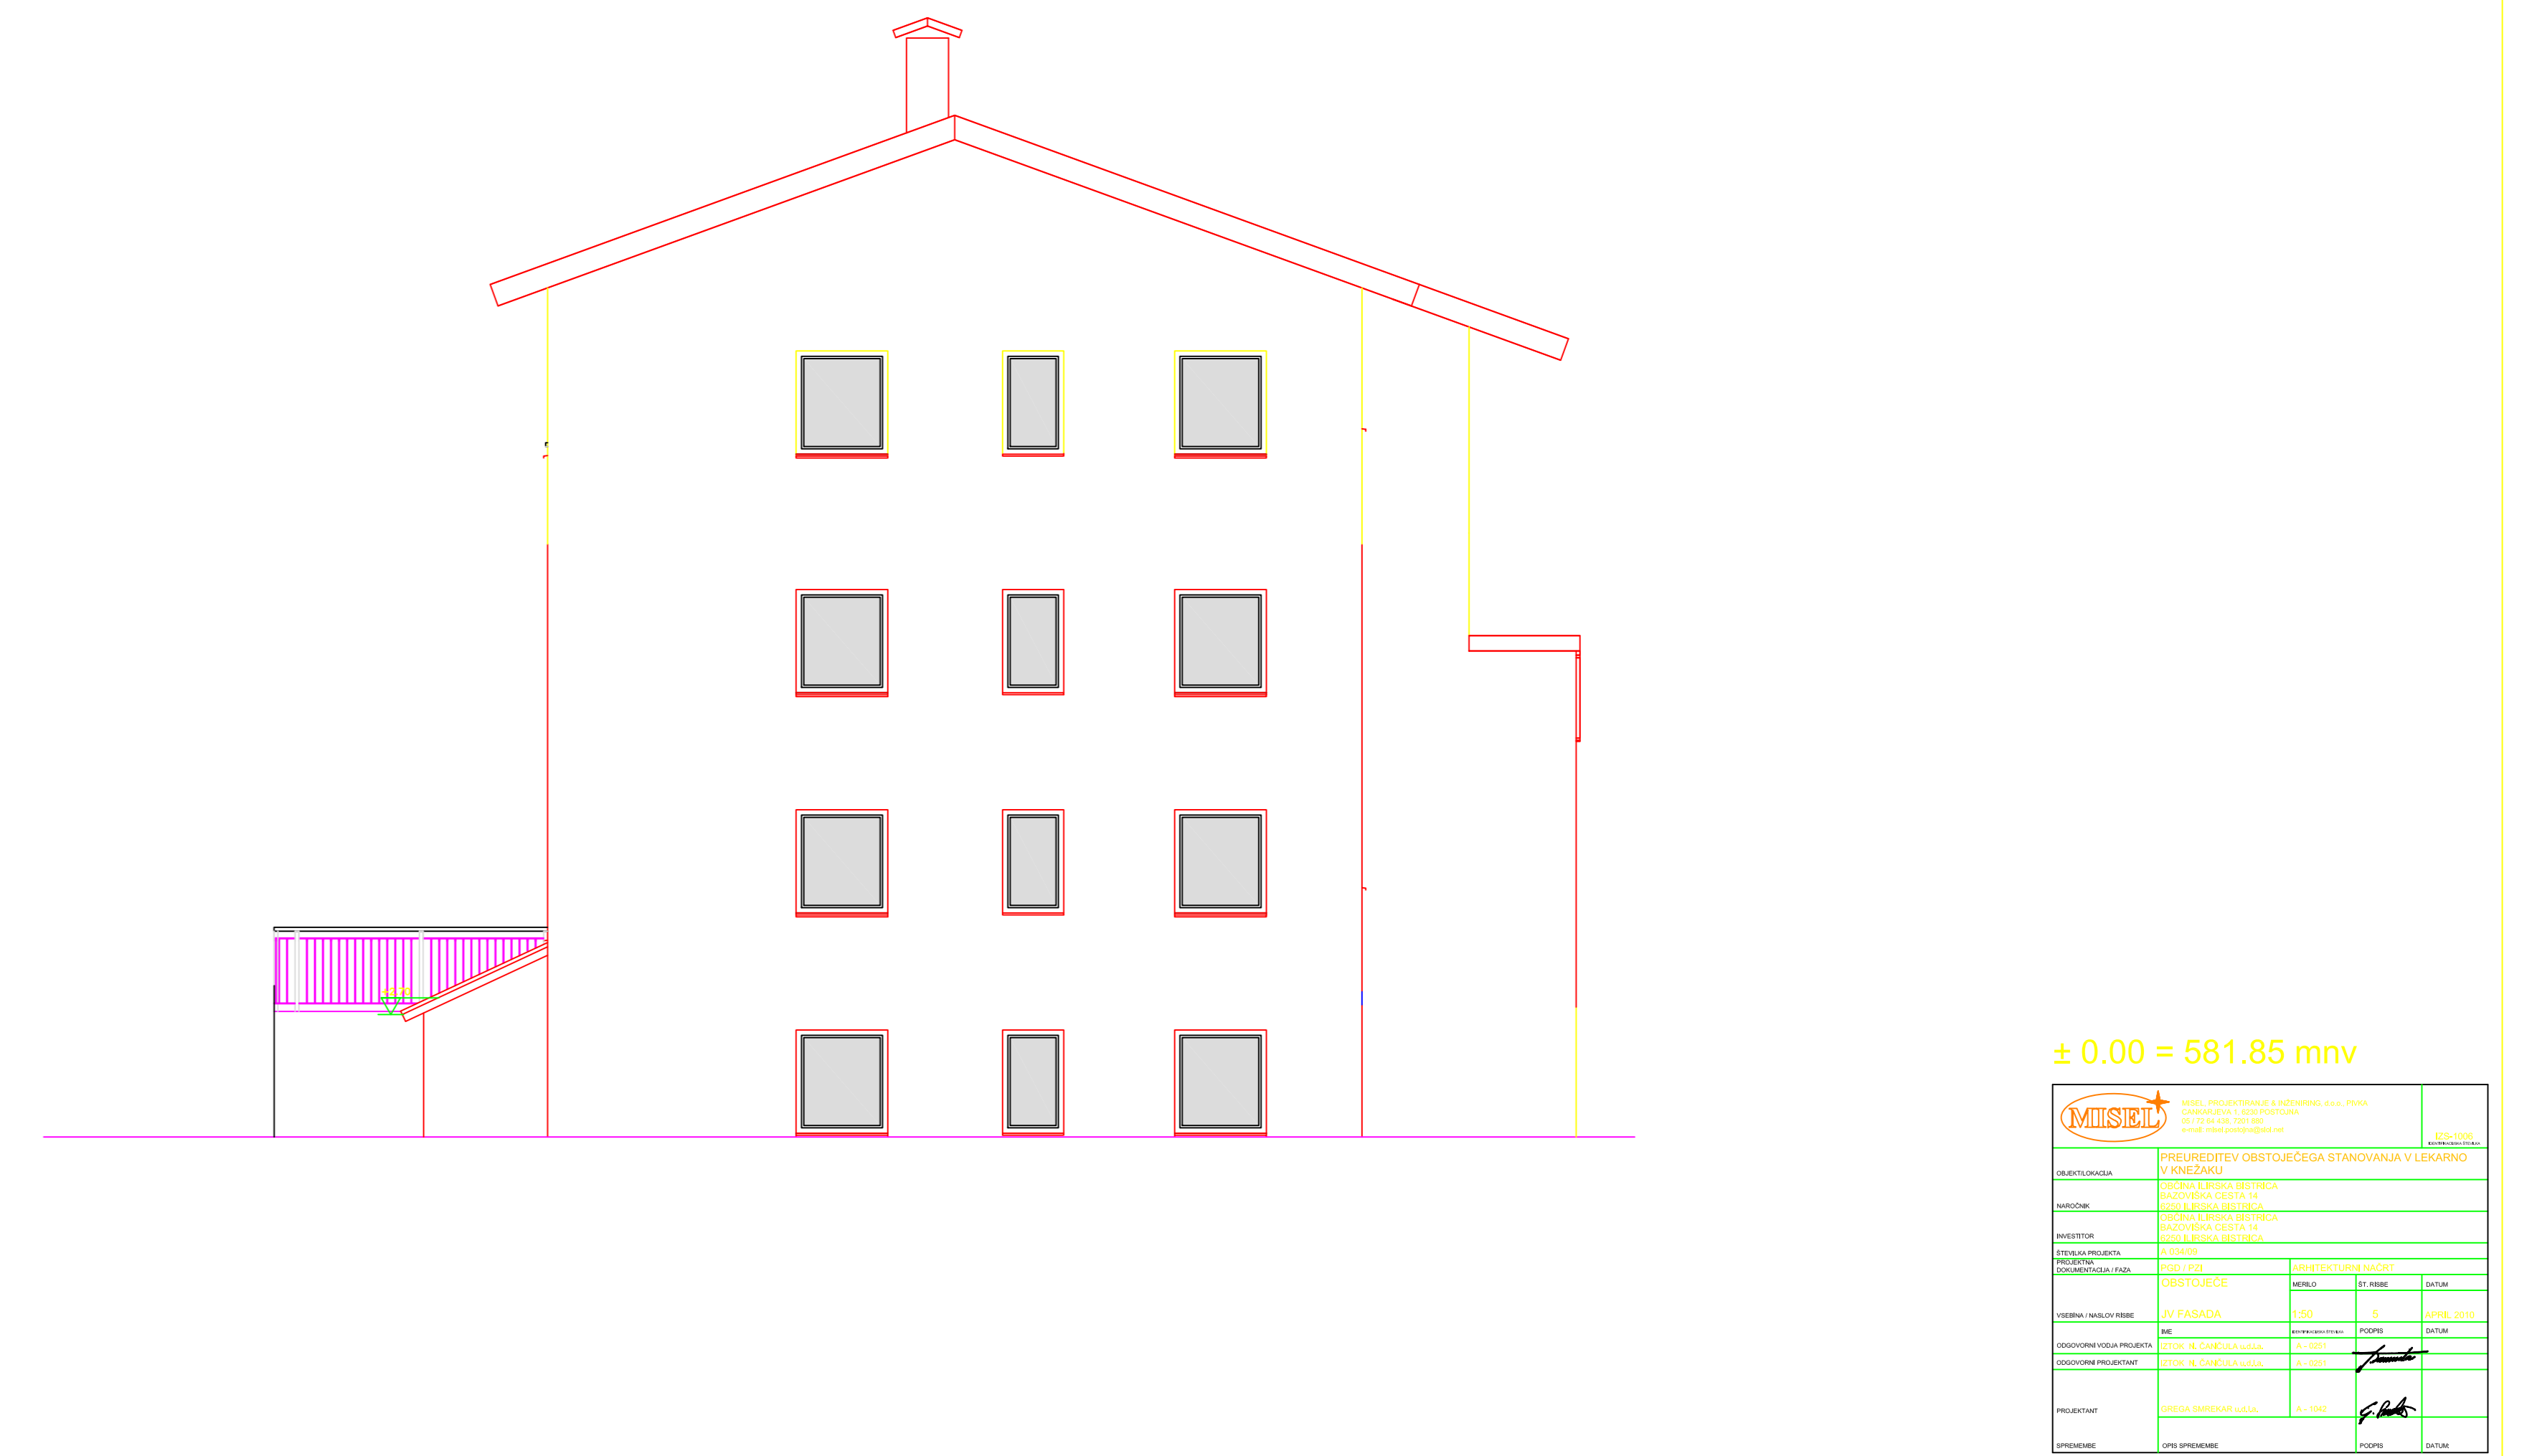


# PREREZ B

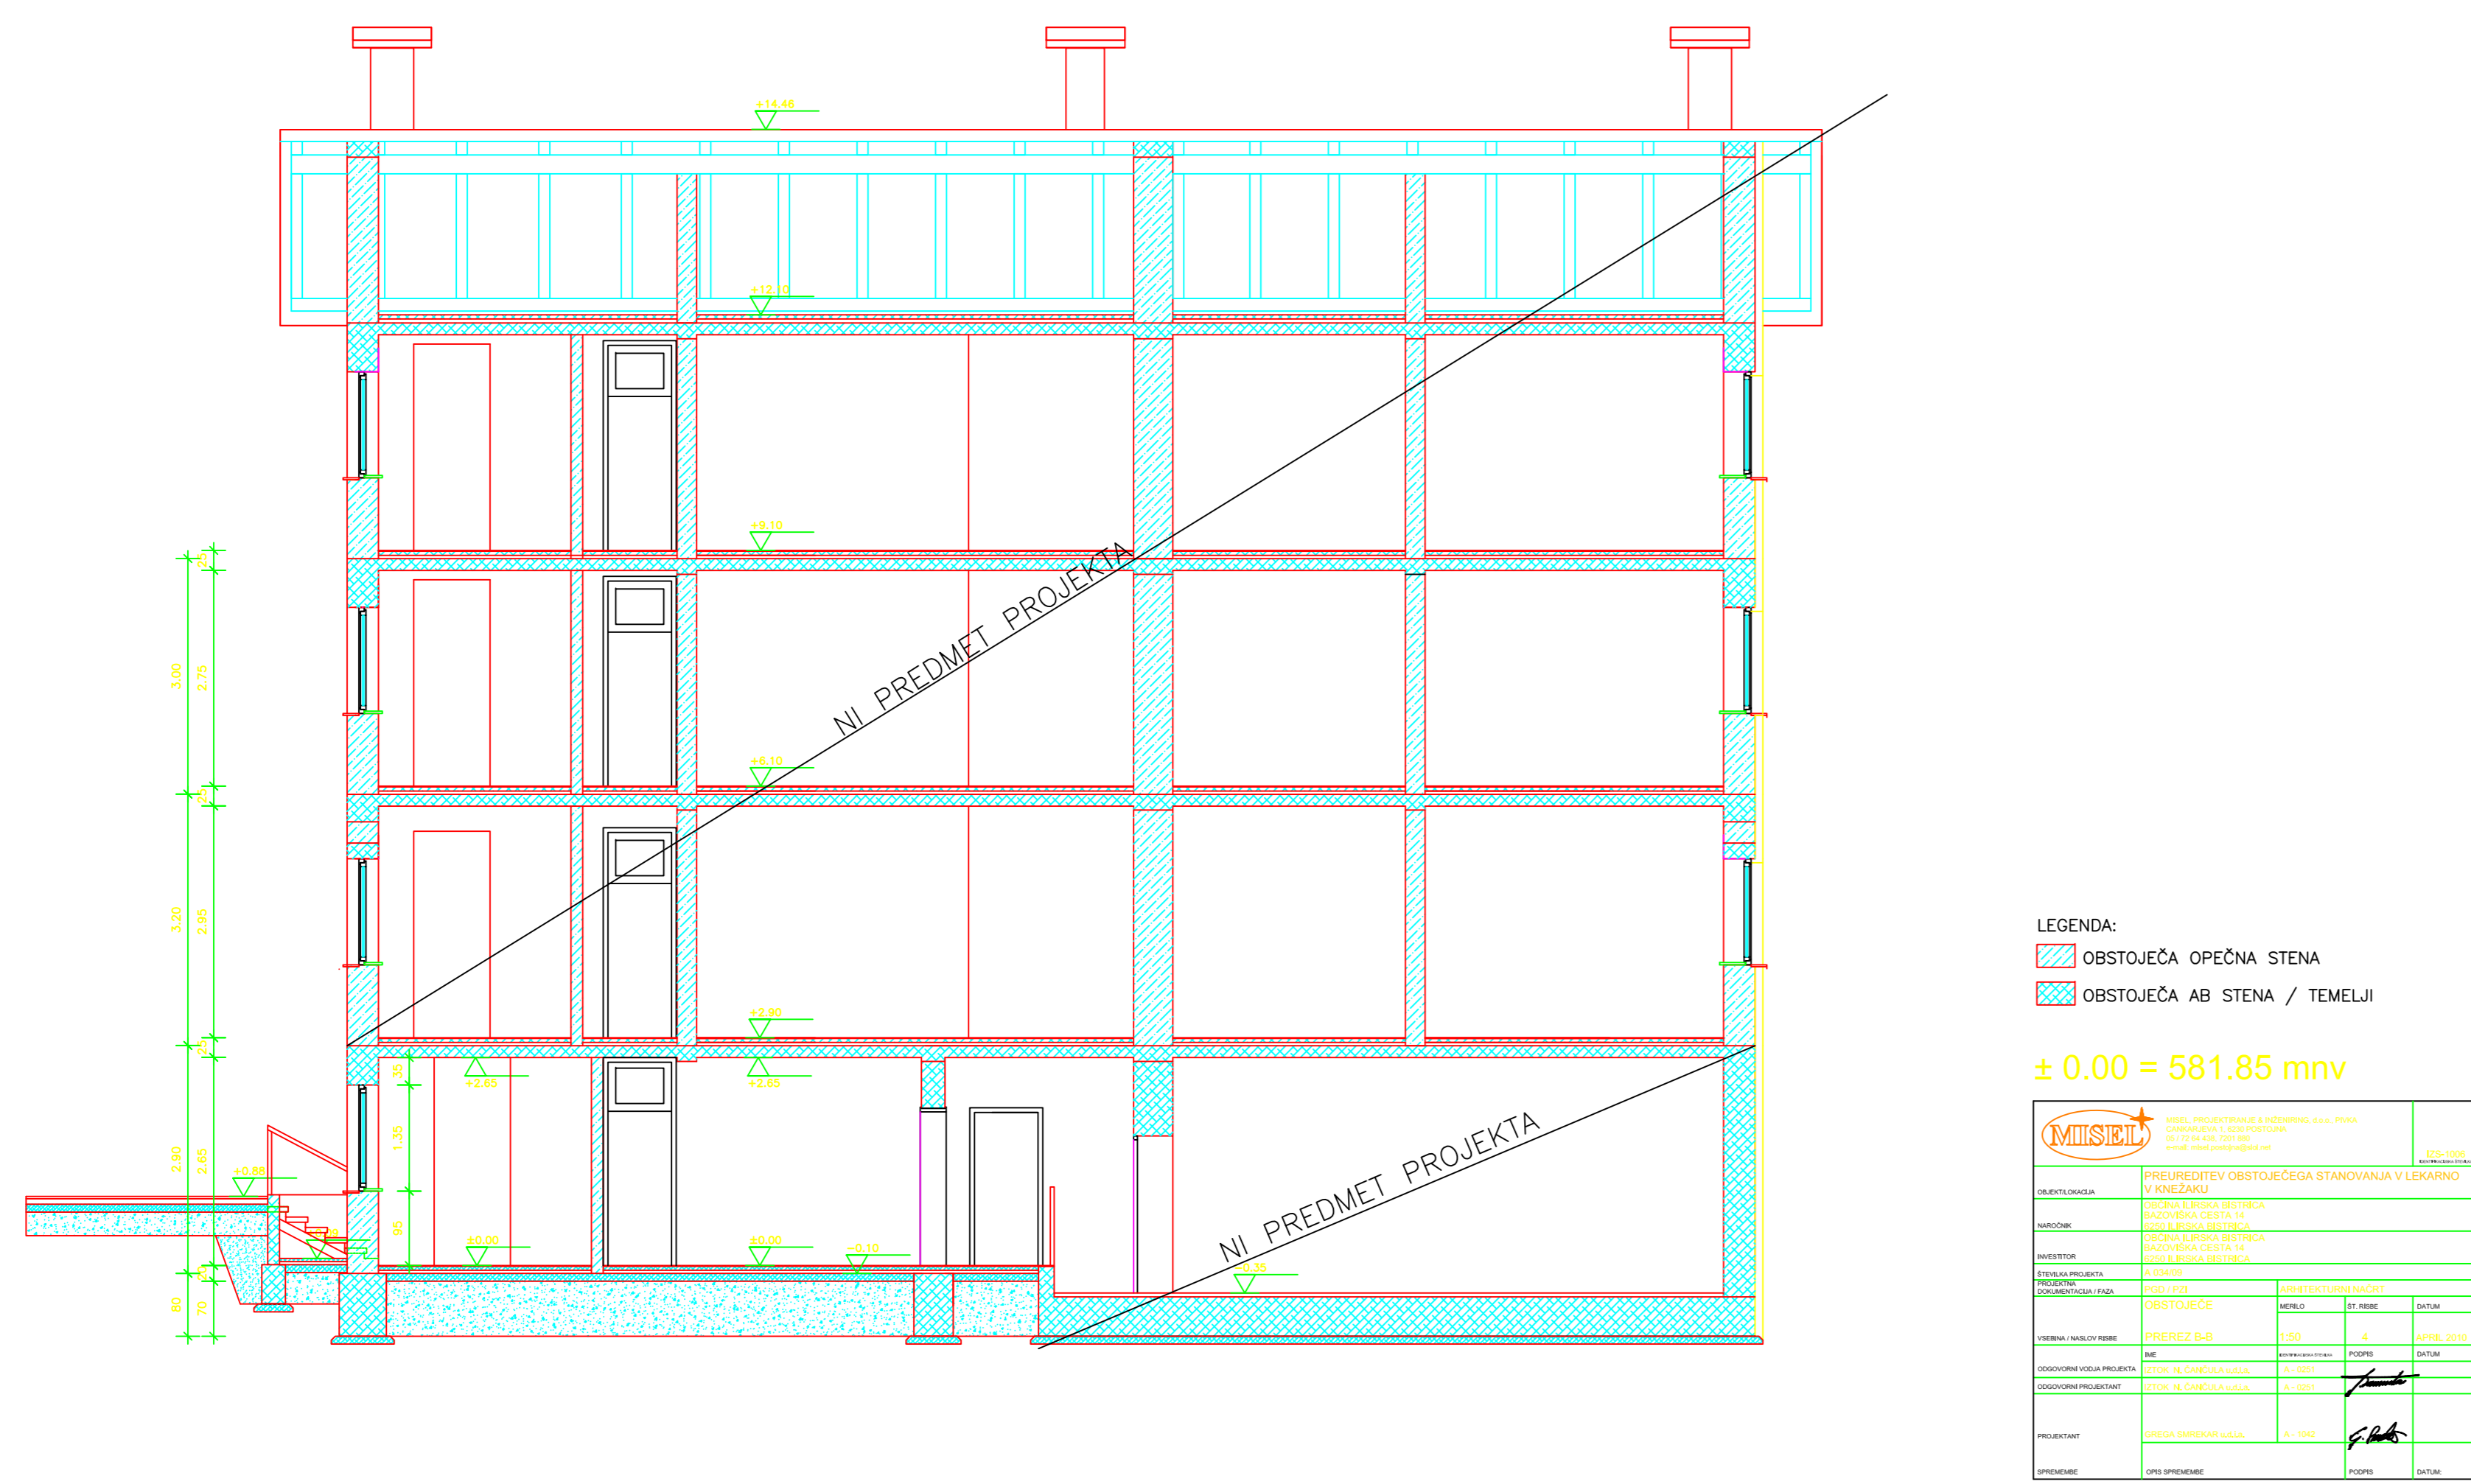




# JZ FASADA



# PREREZ A

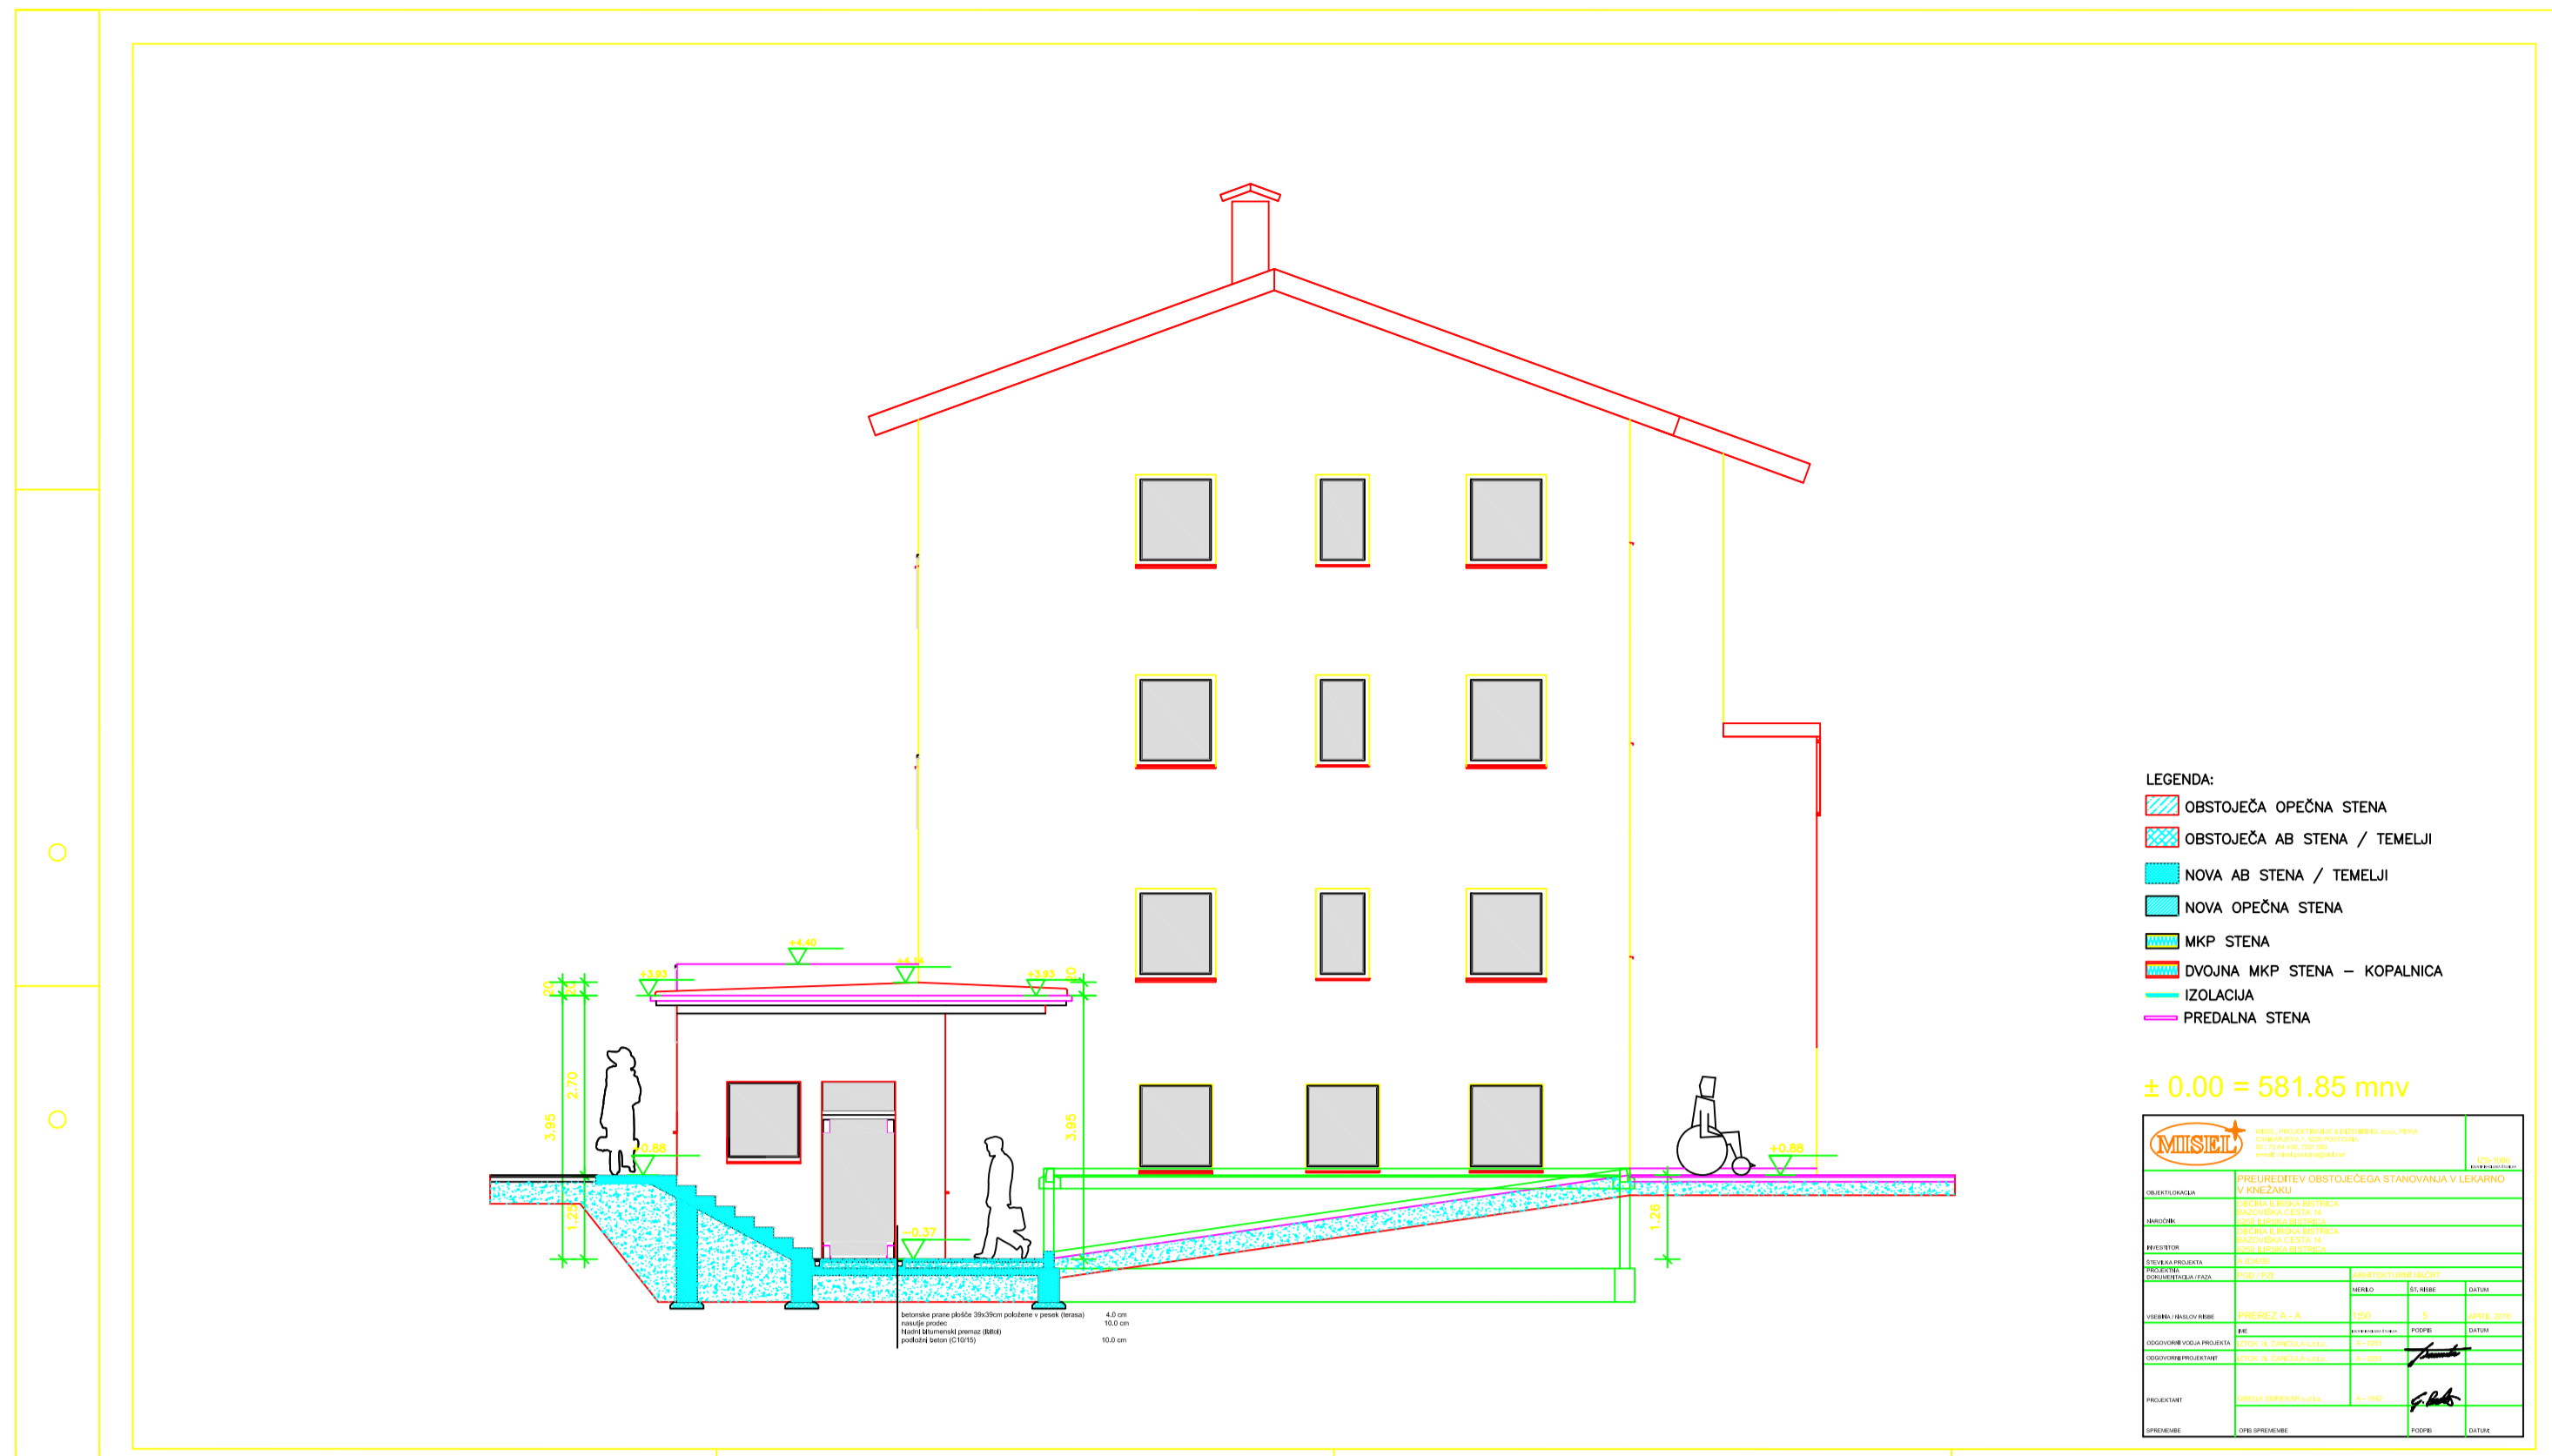

# PREREZ B


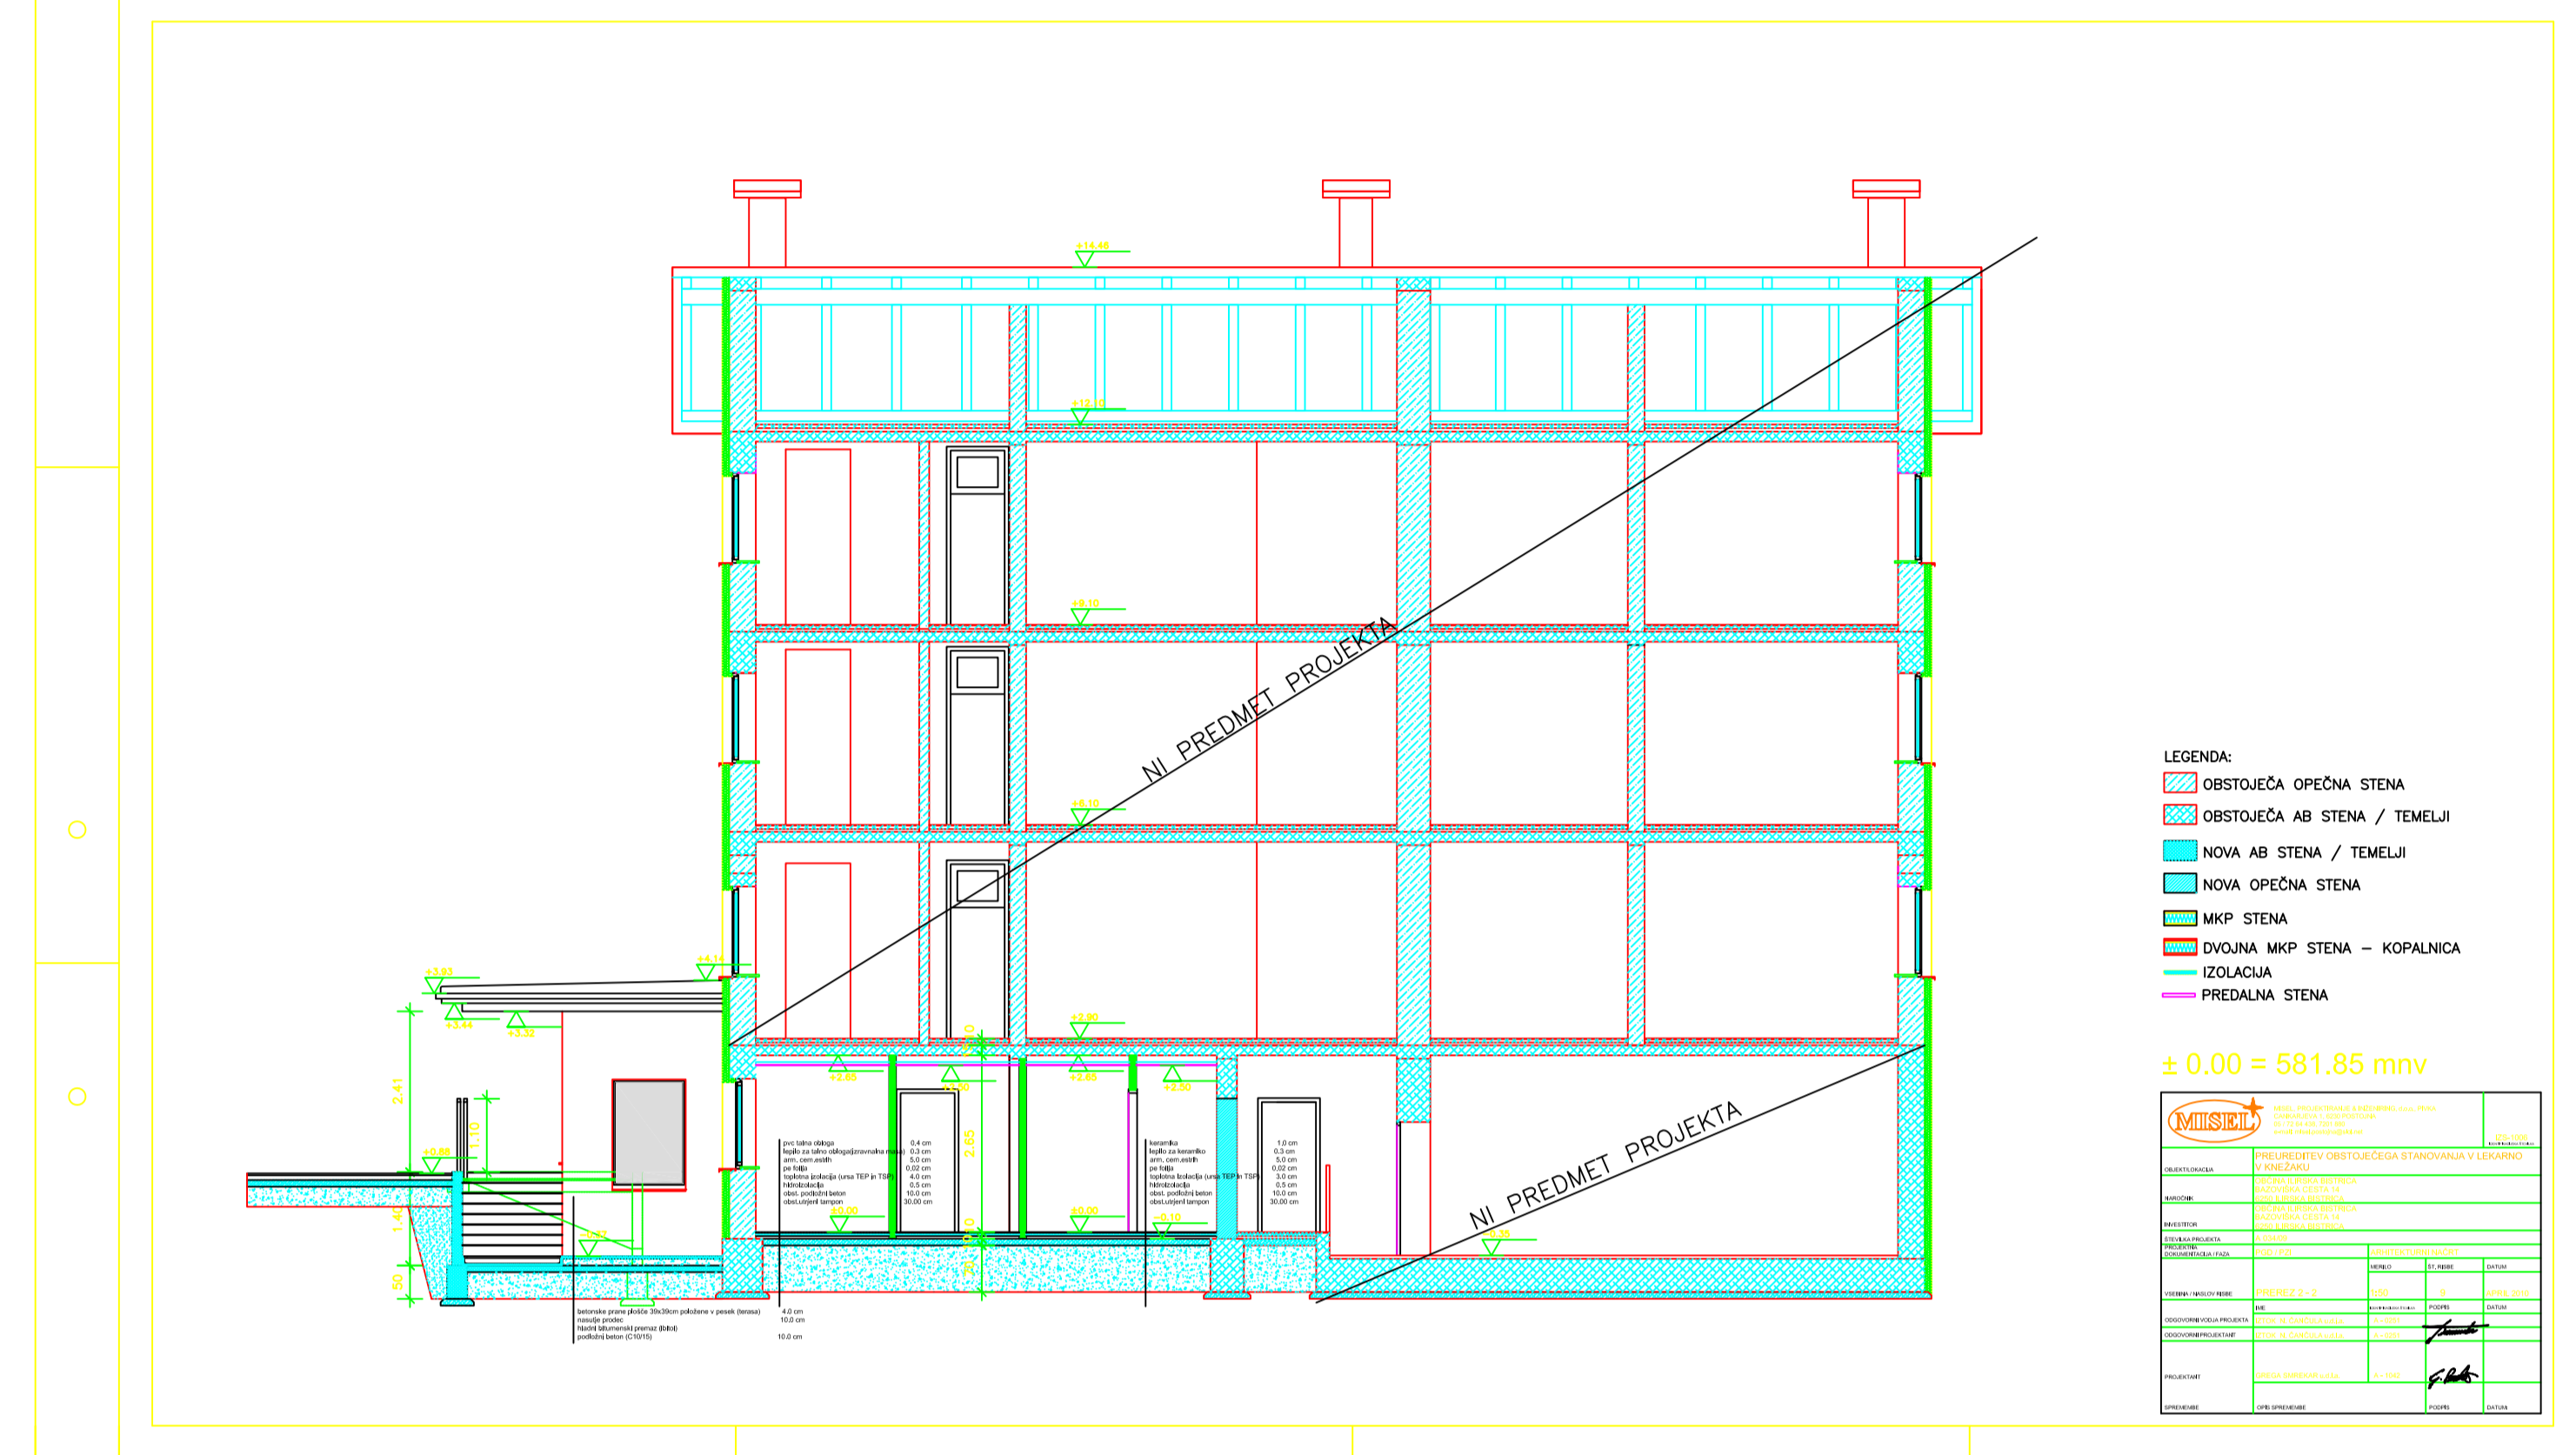
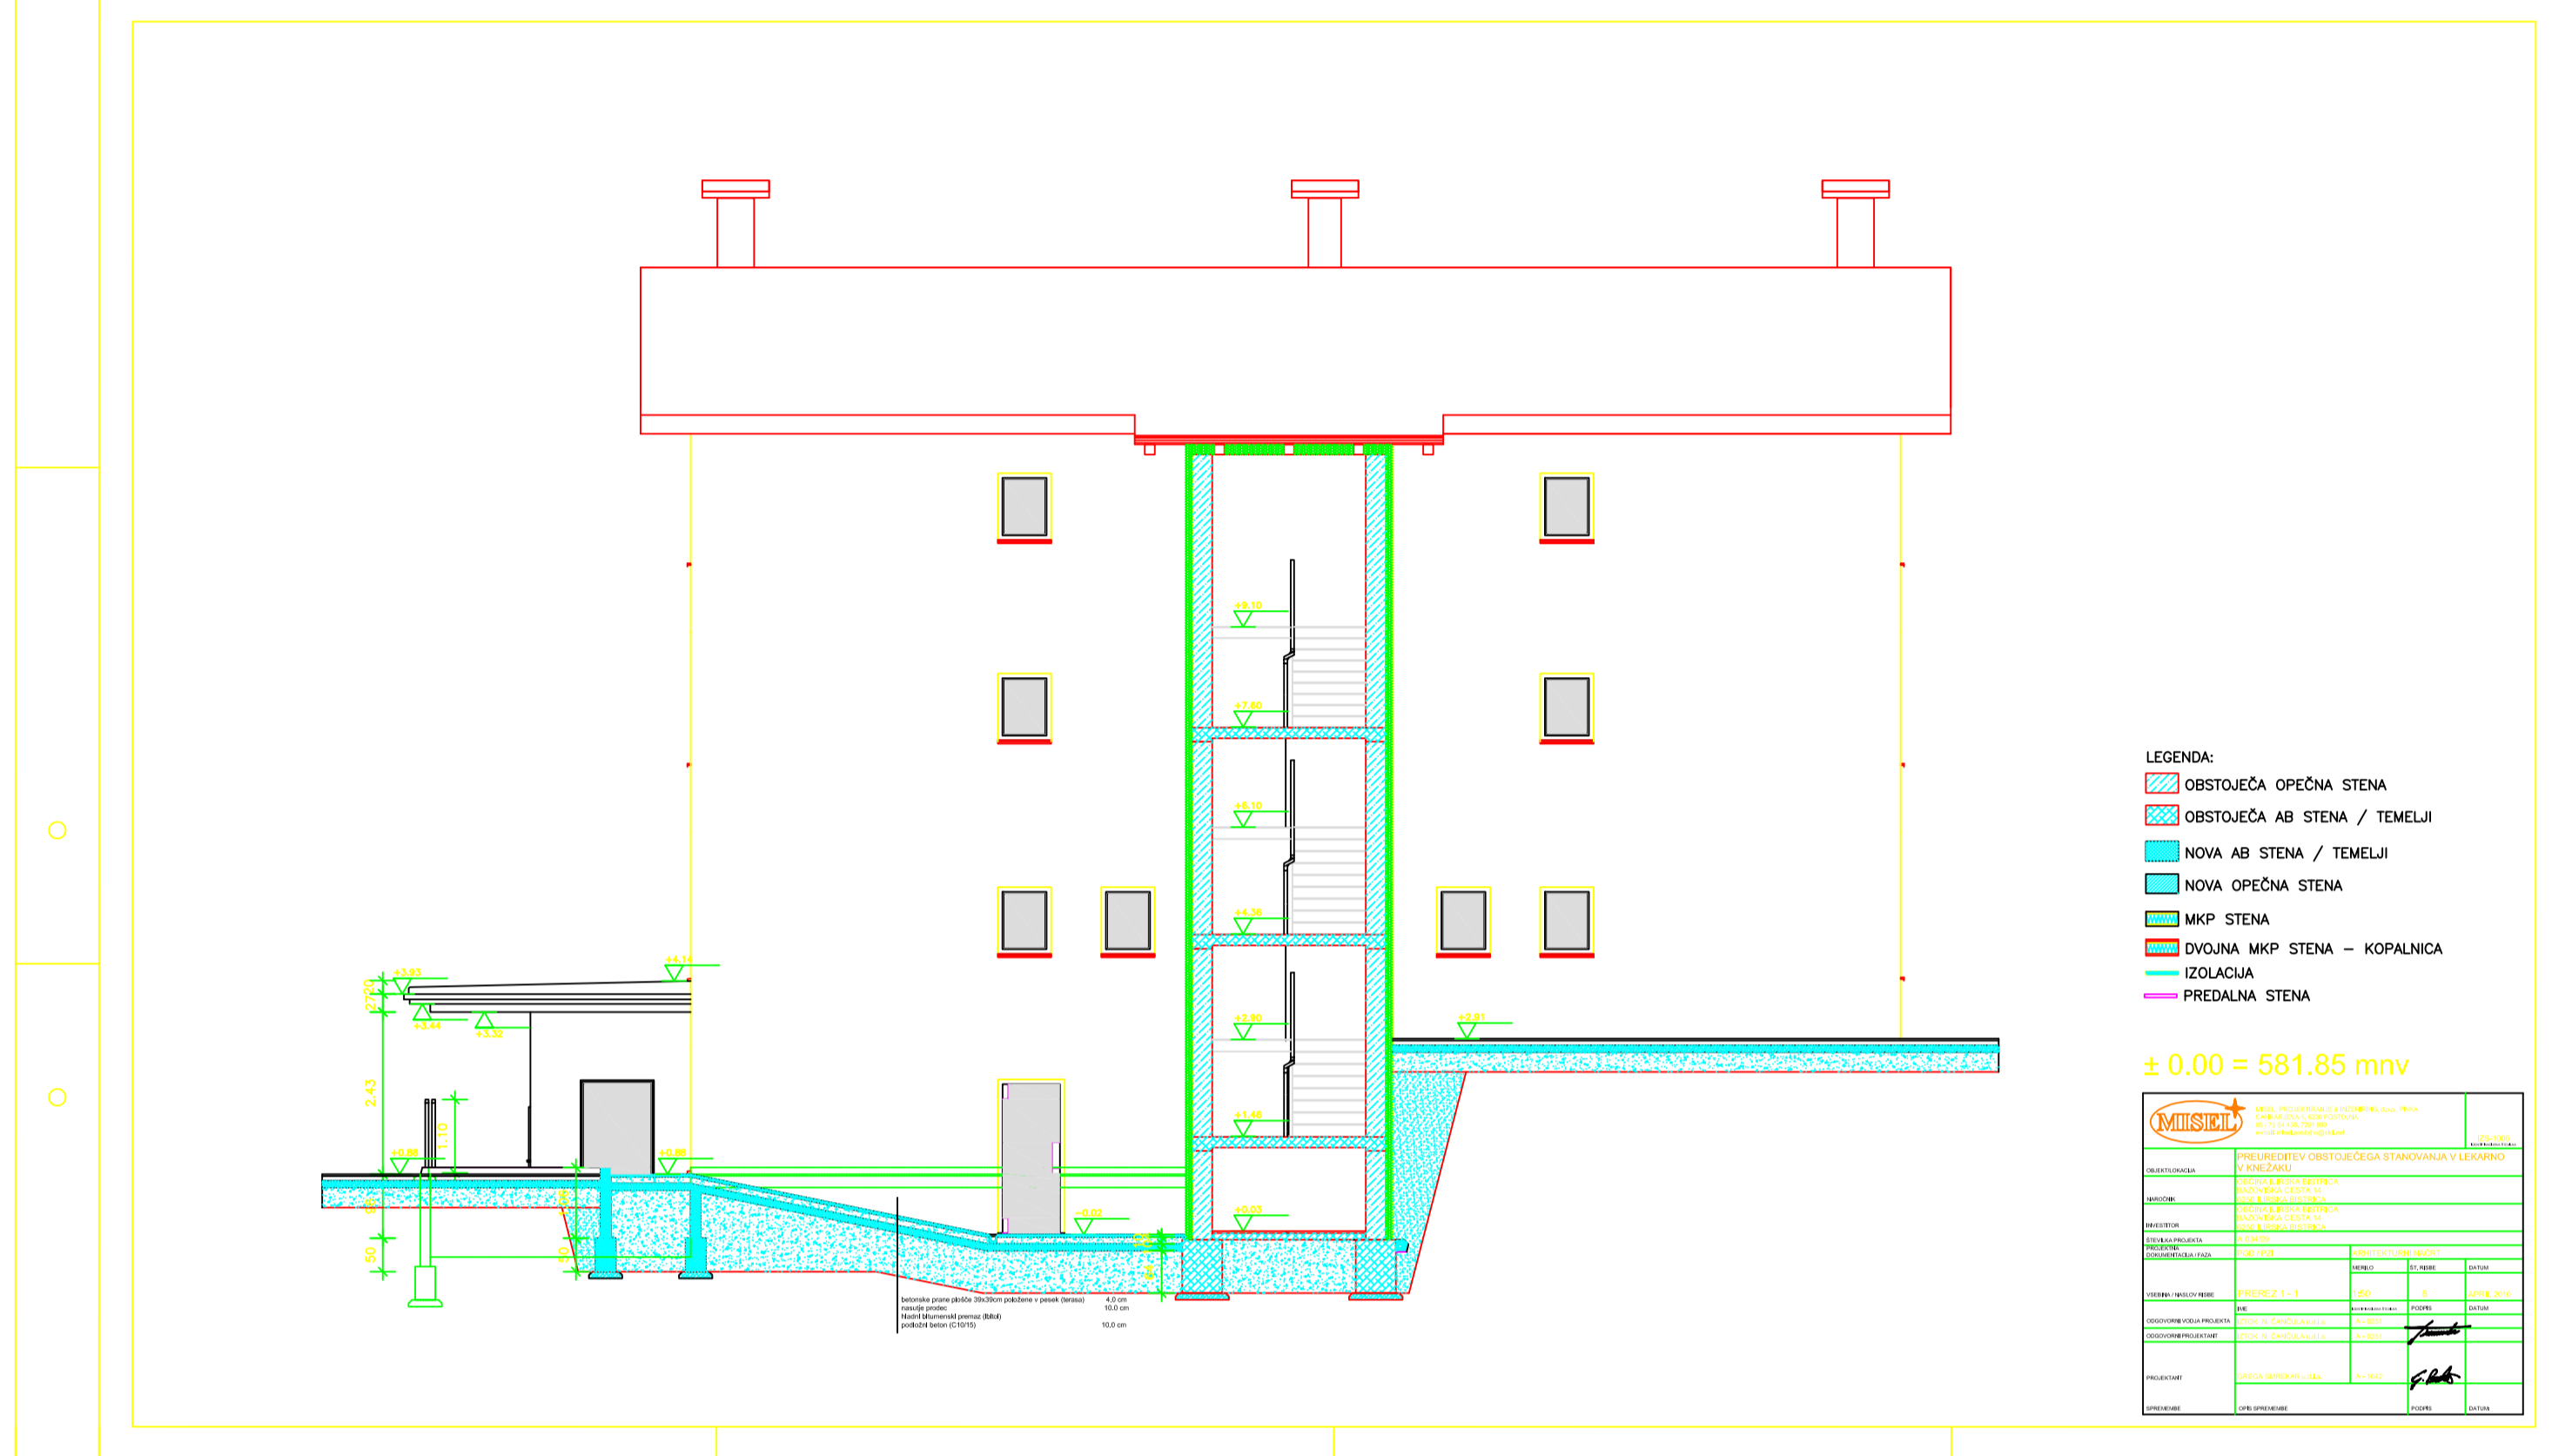
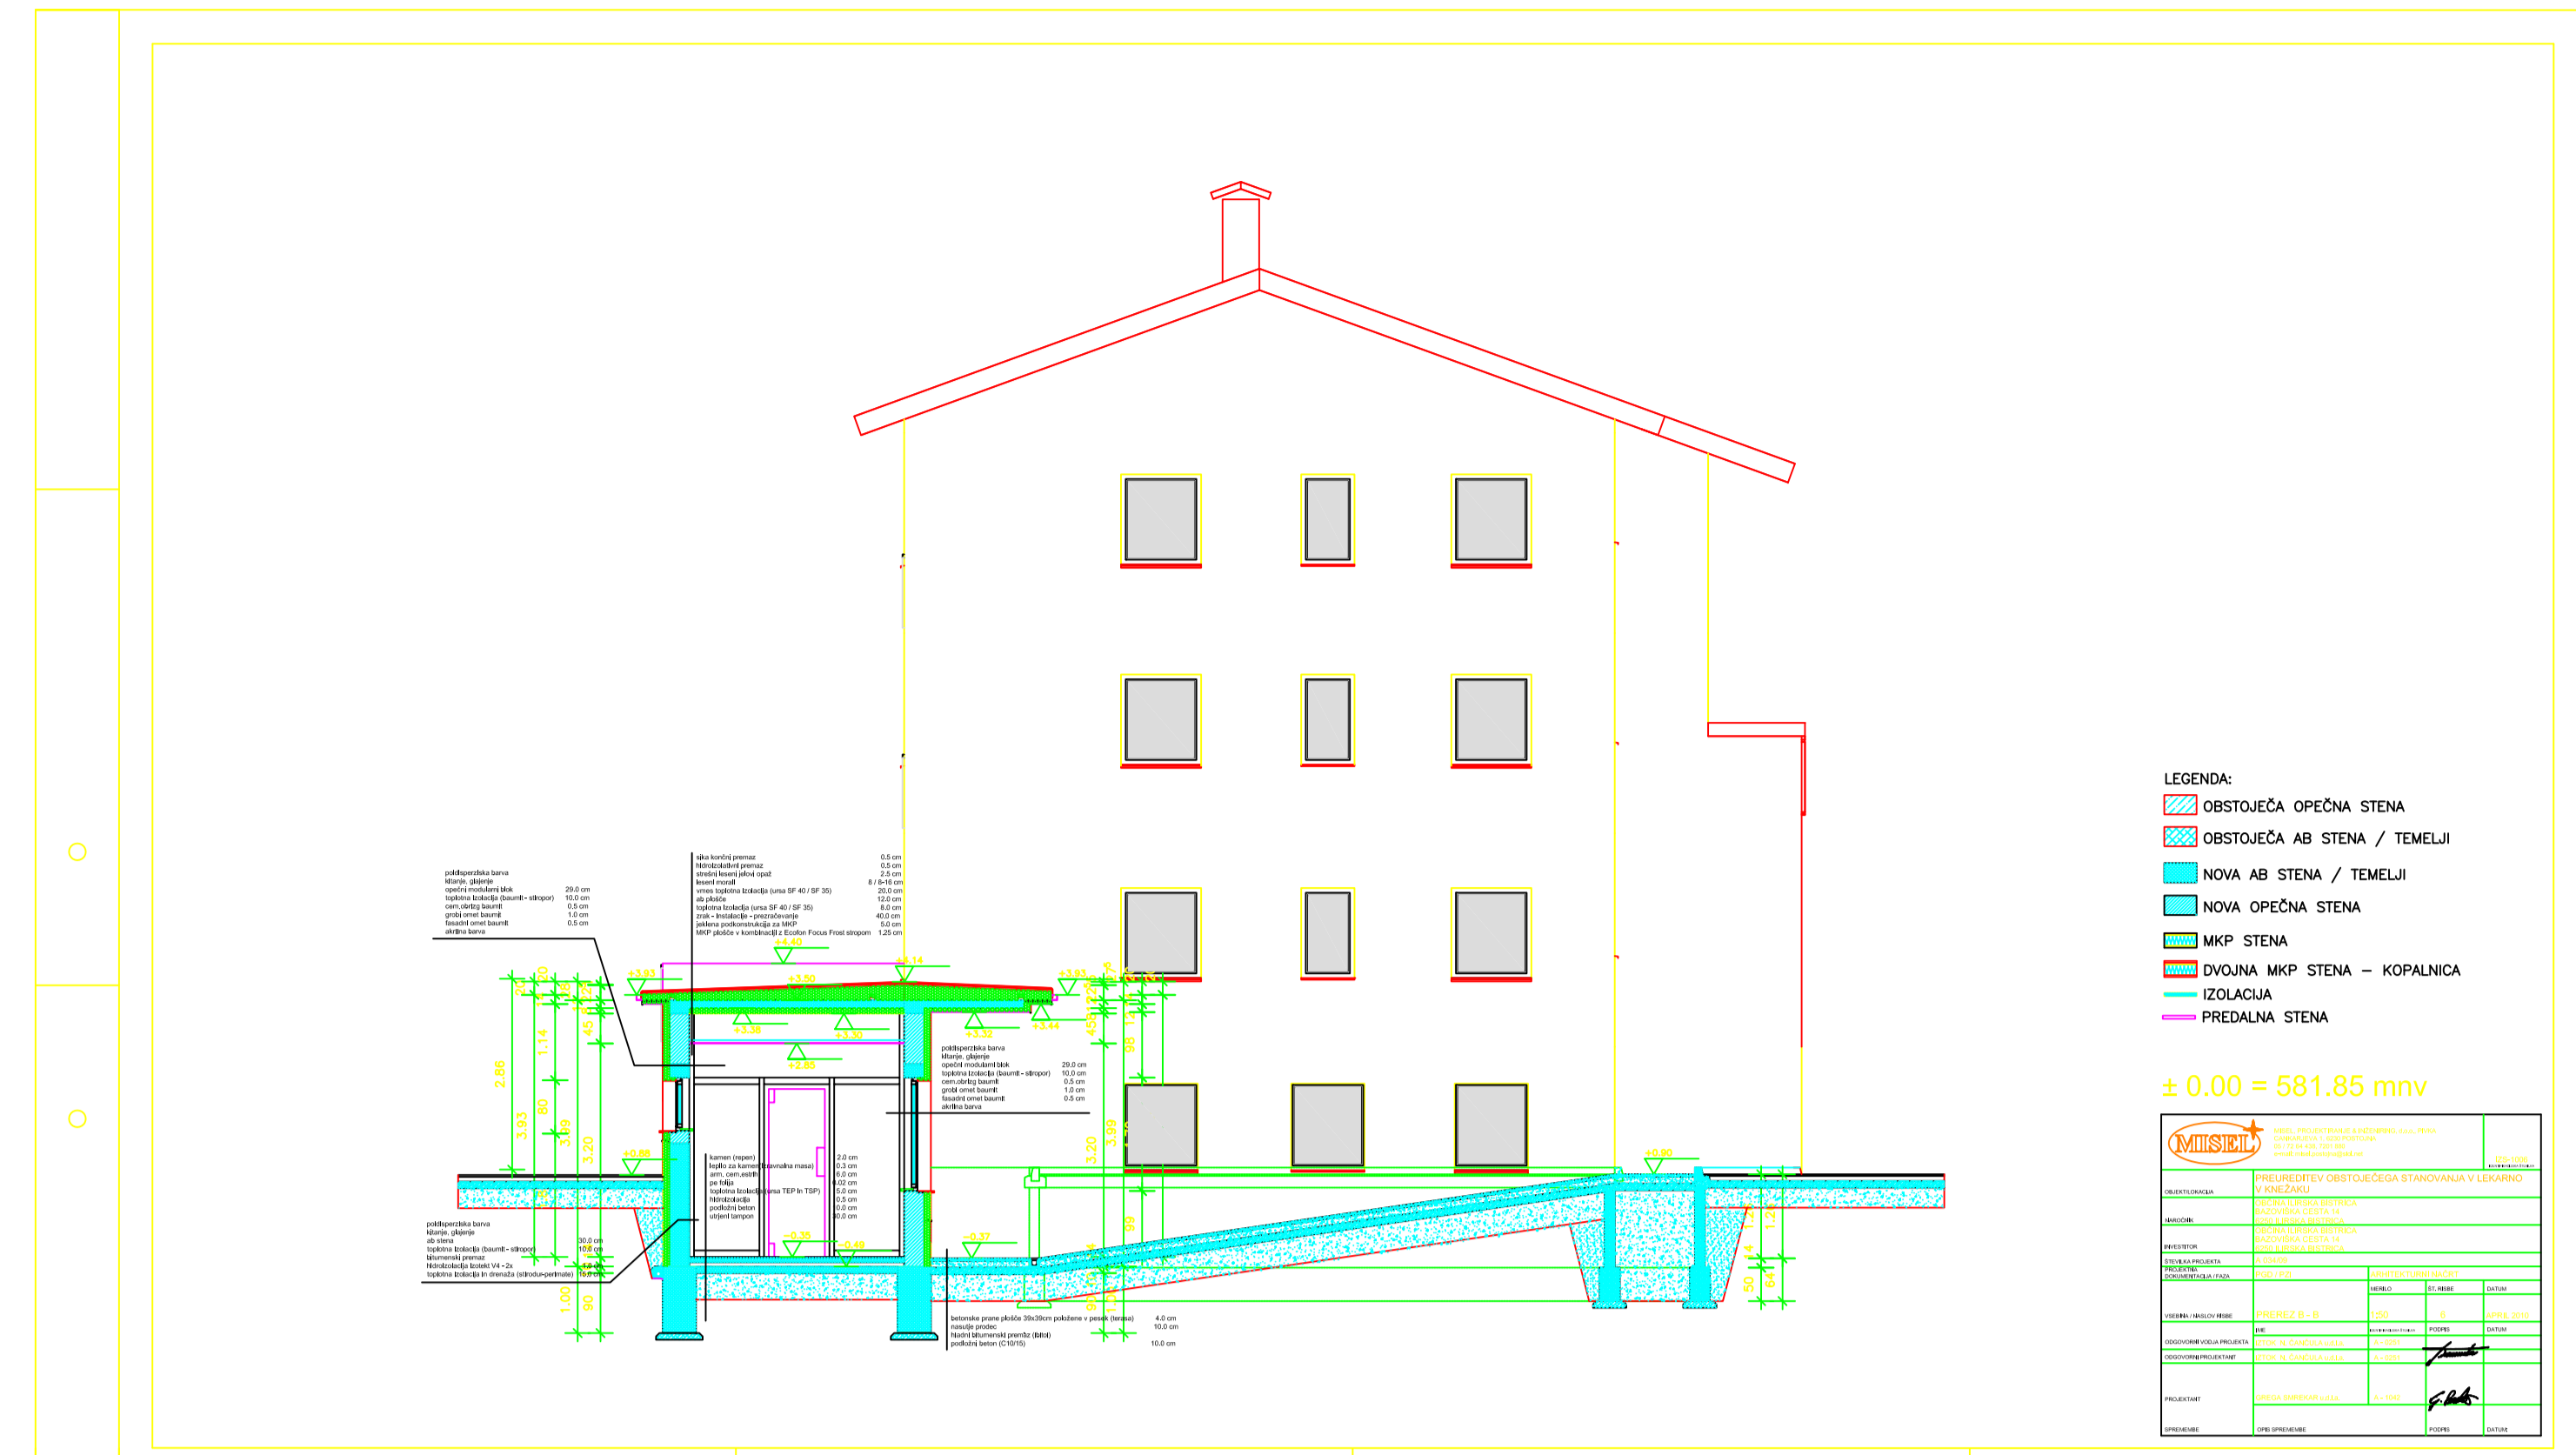


# PREREZ 1

# PREREZ 2



# PREREZ C

# JV FASADA

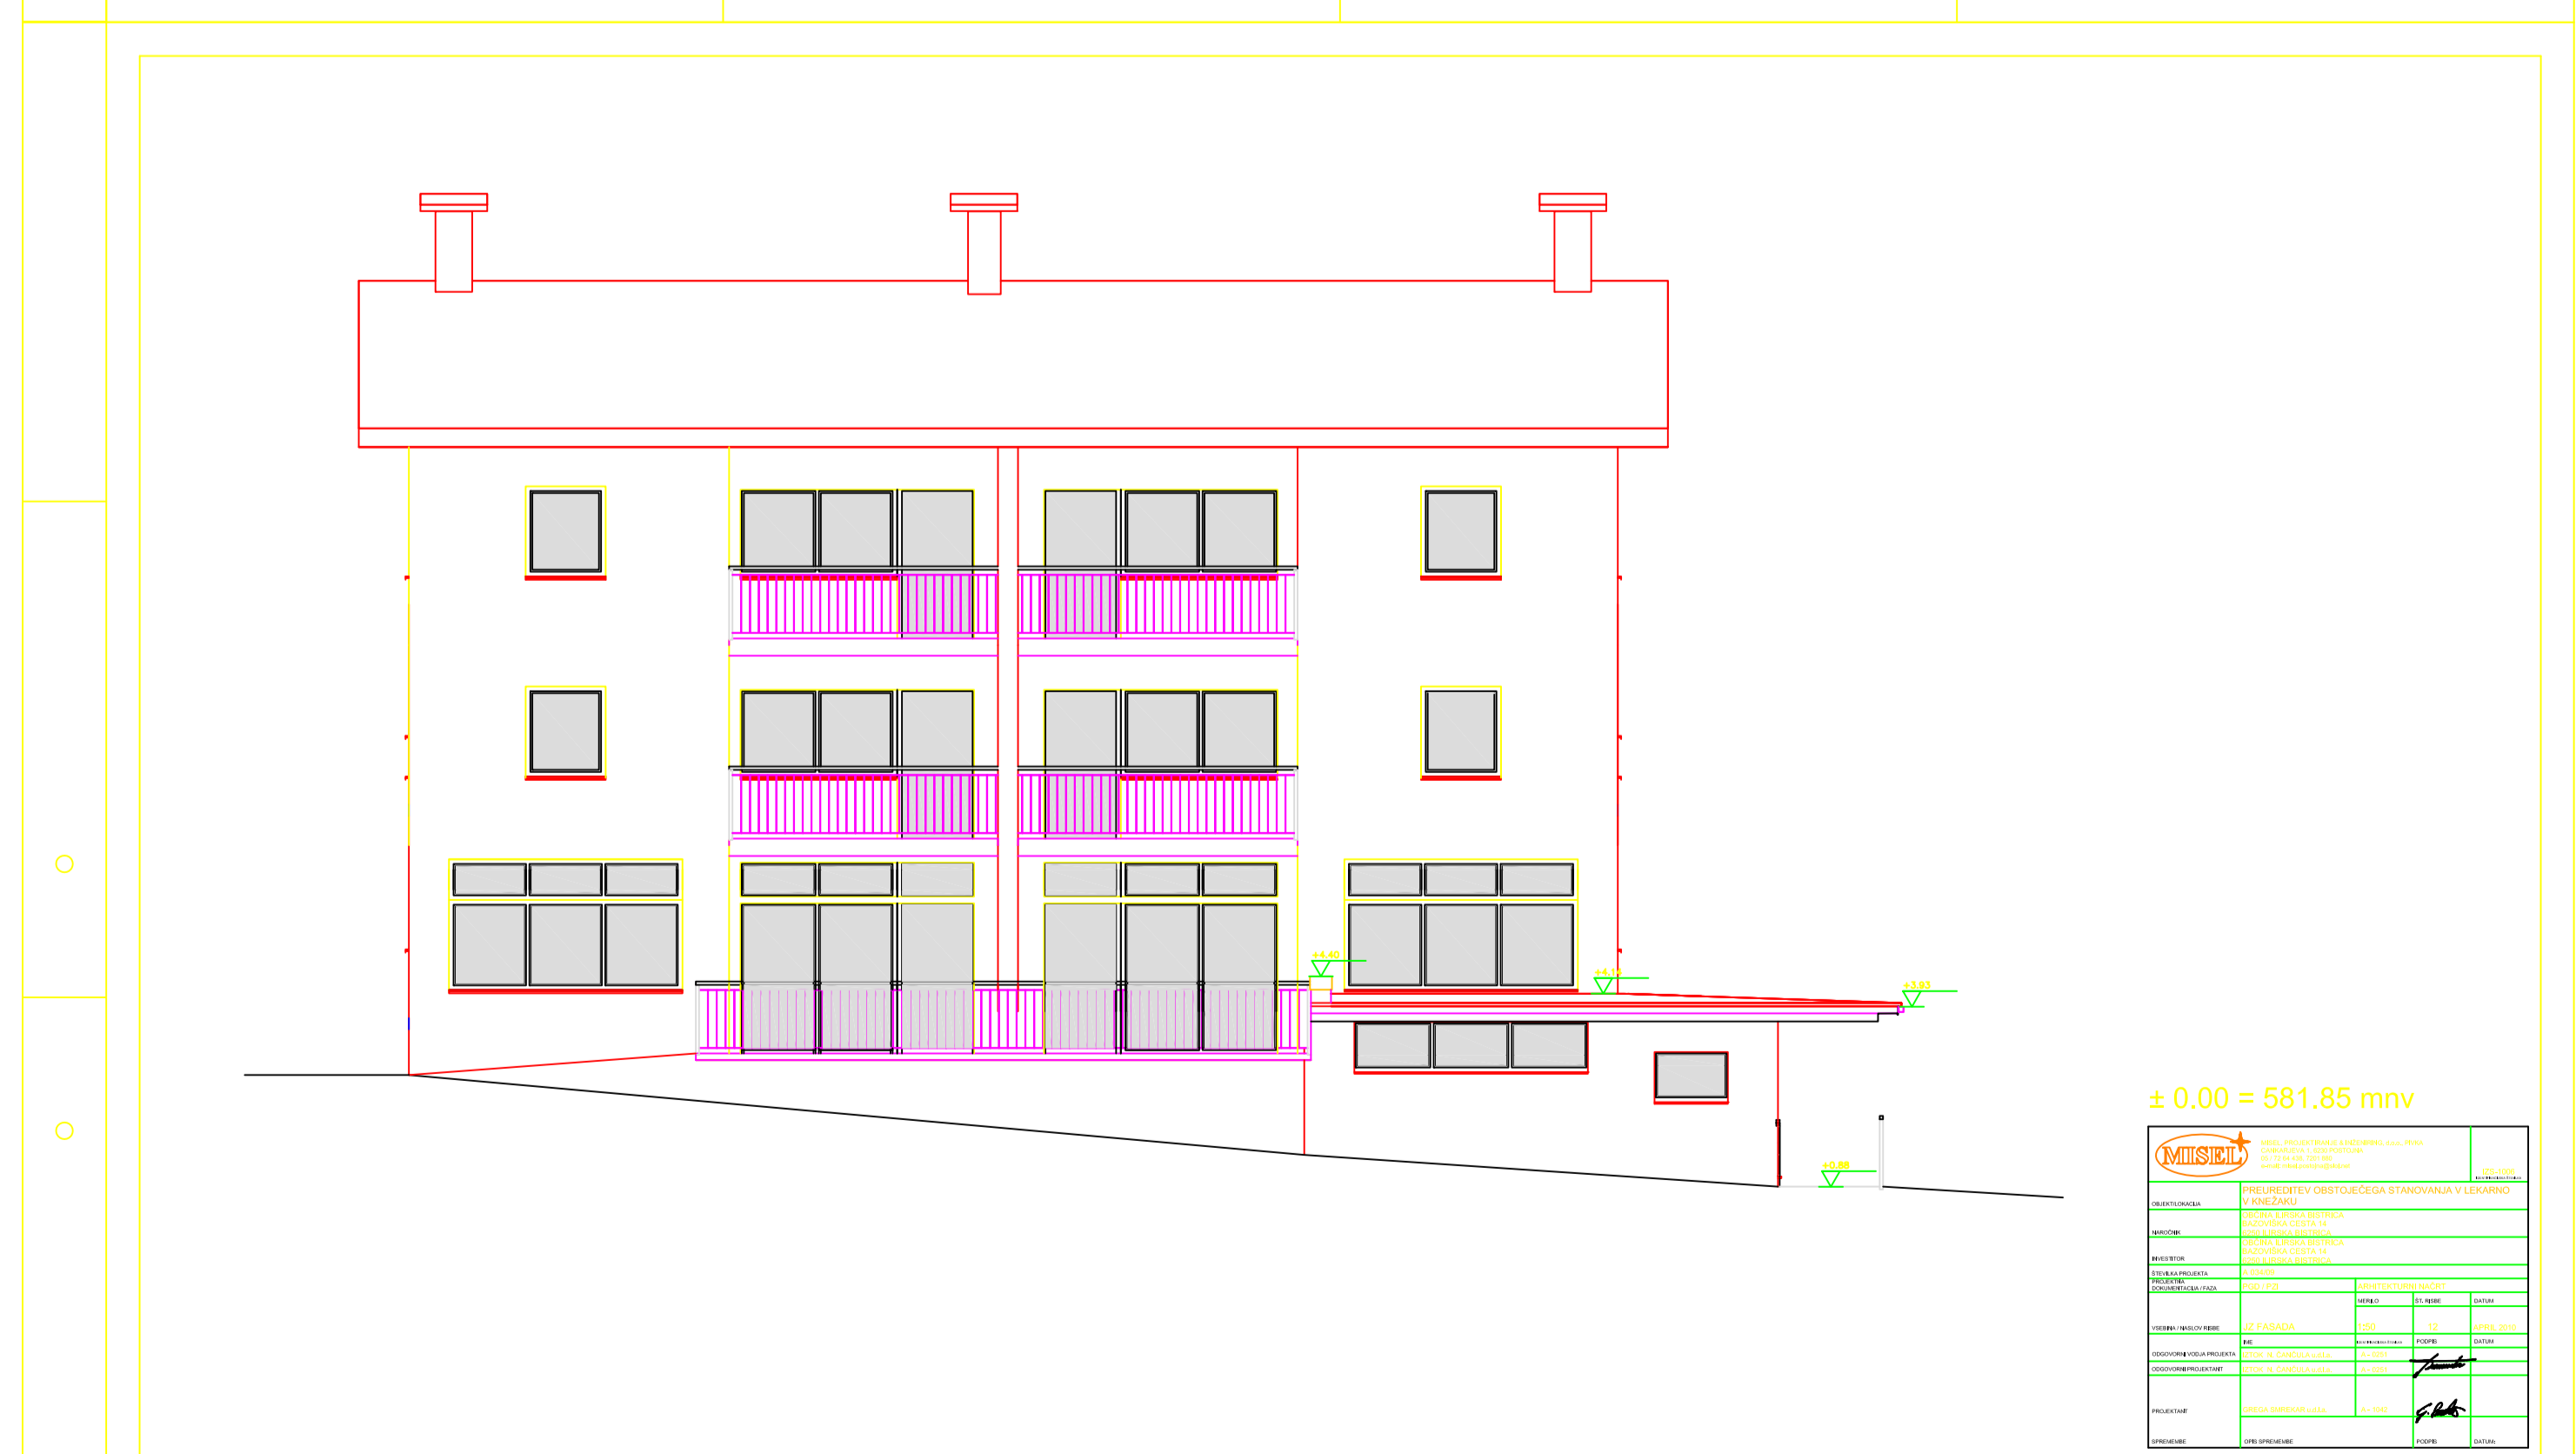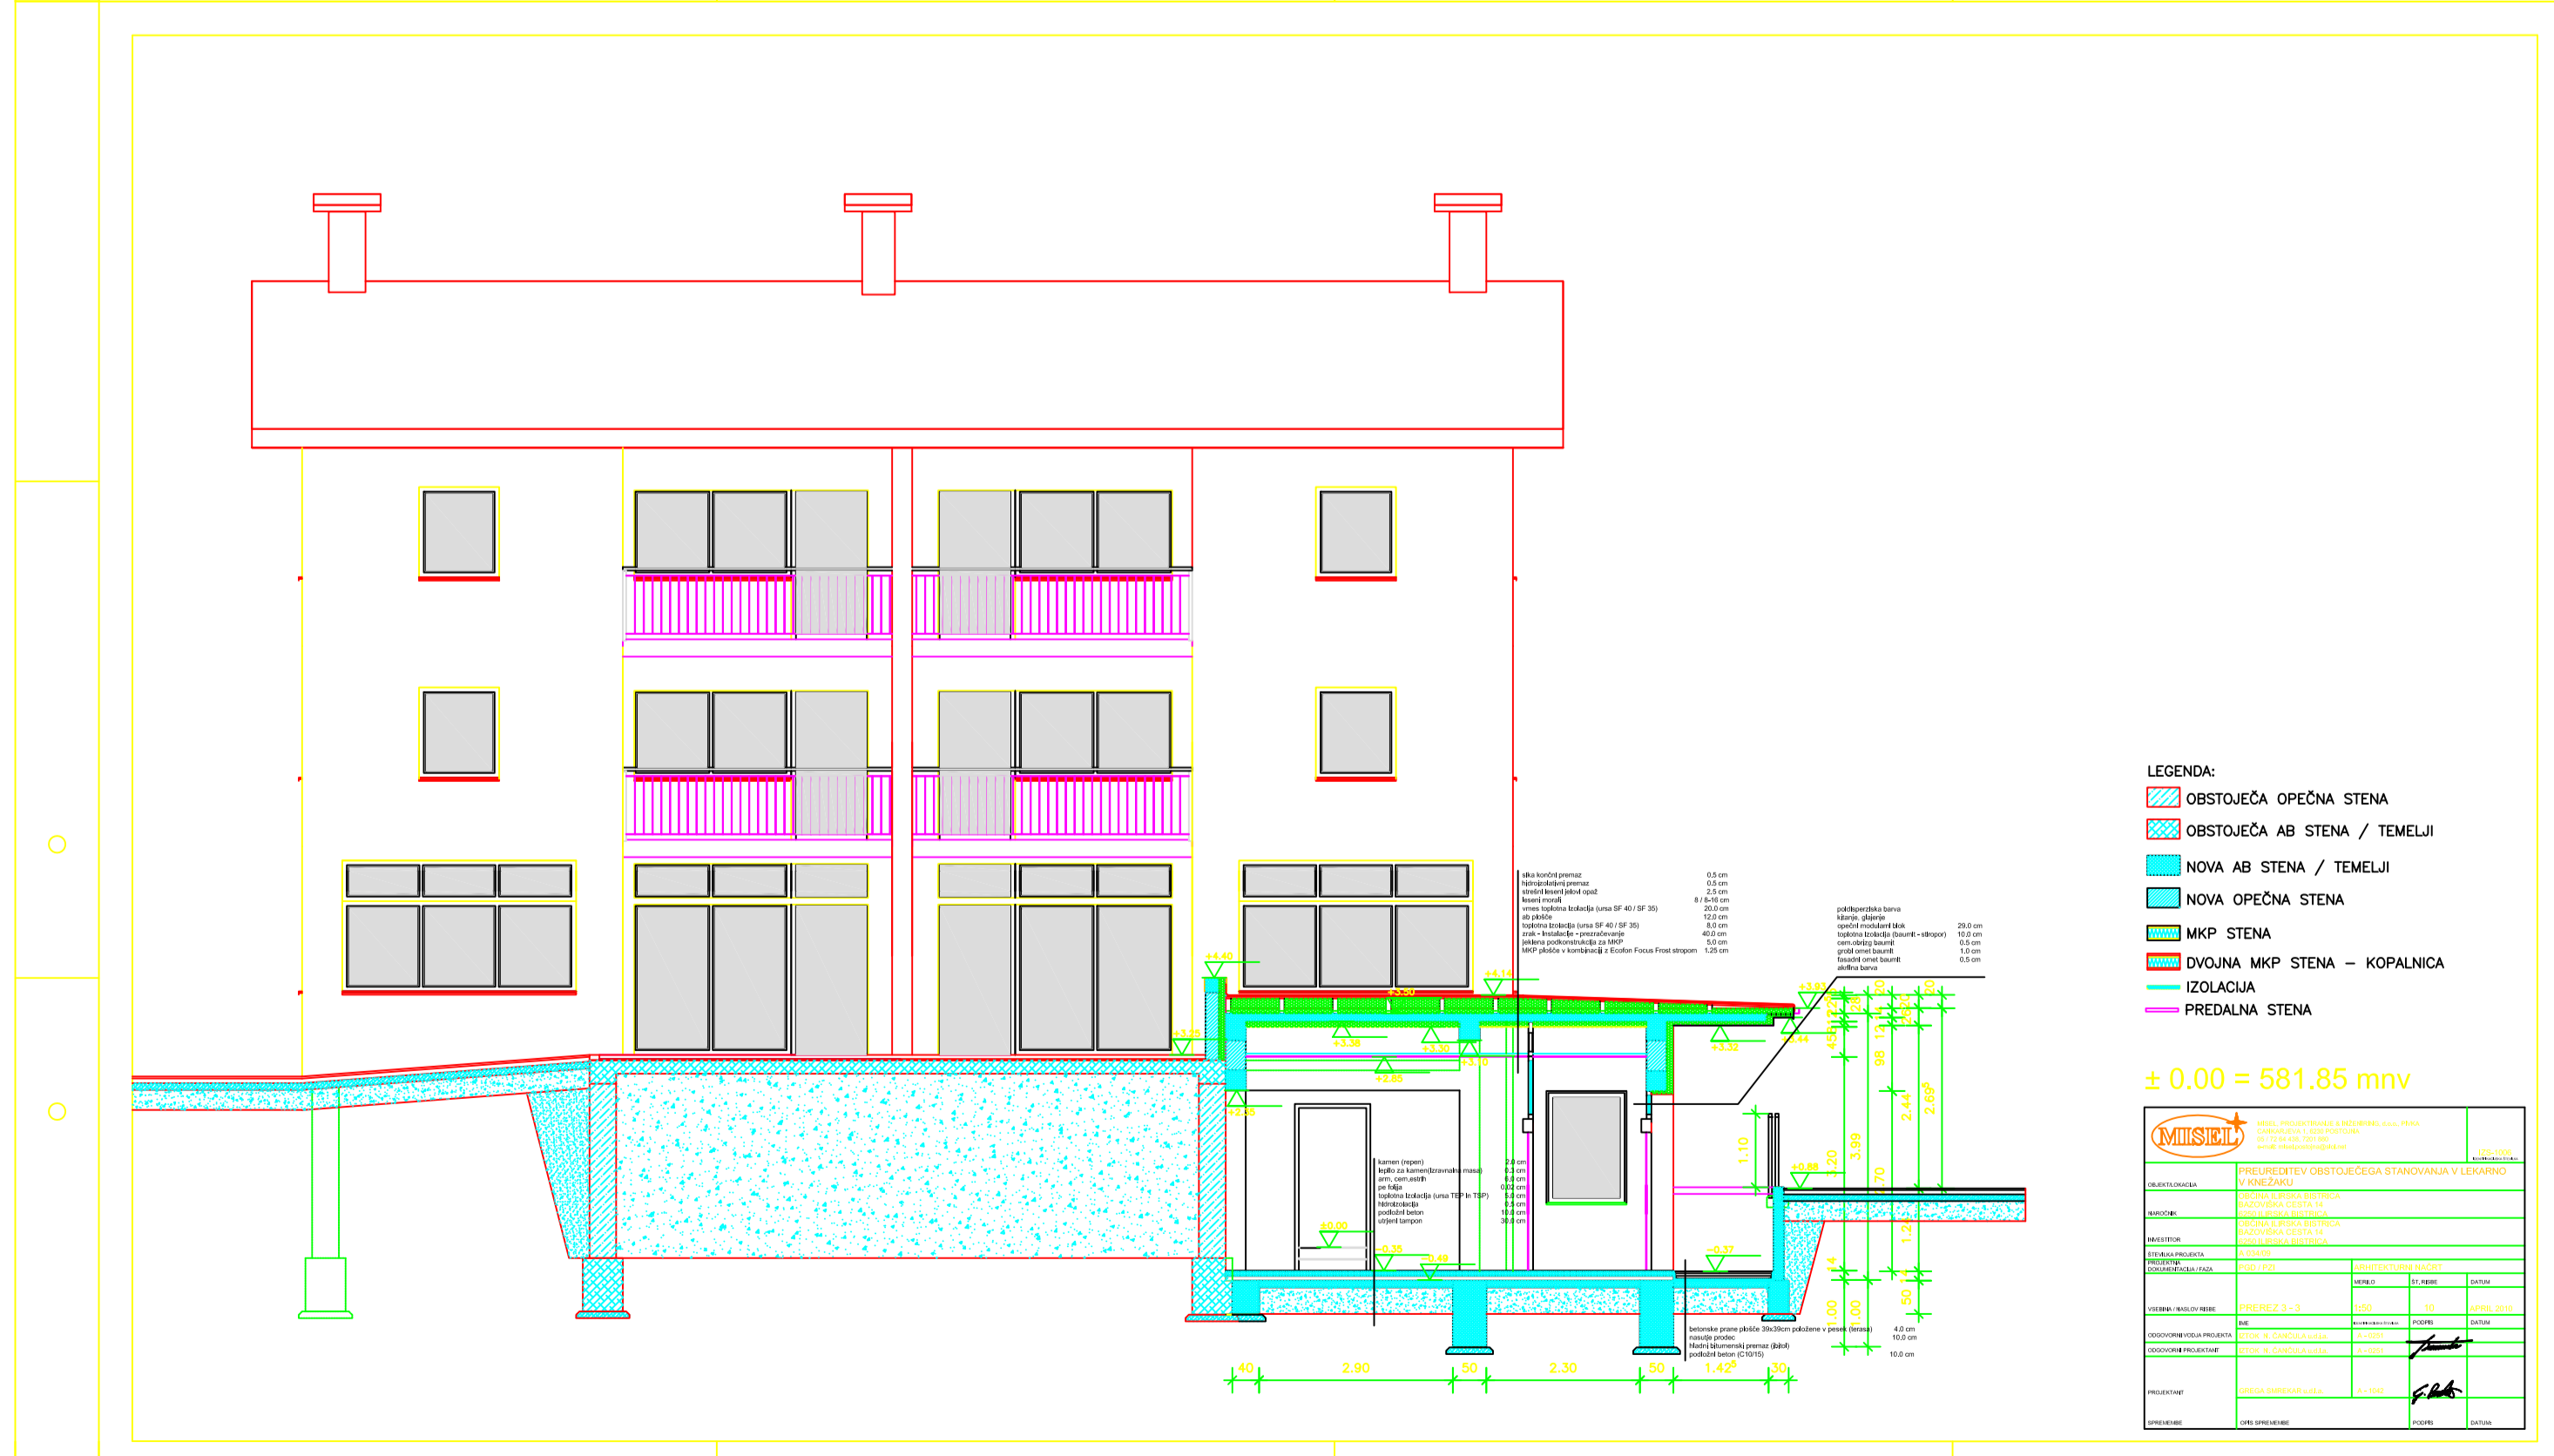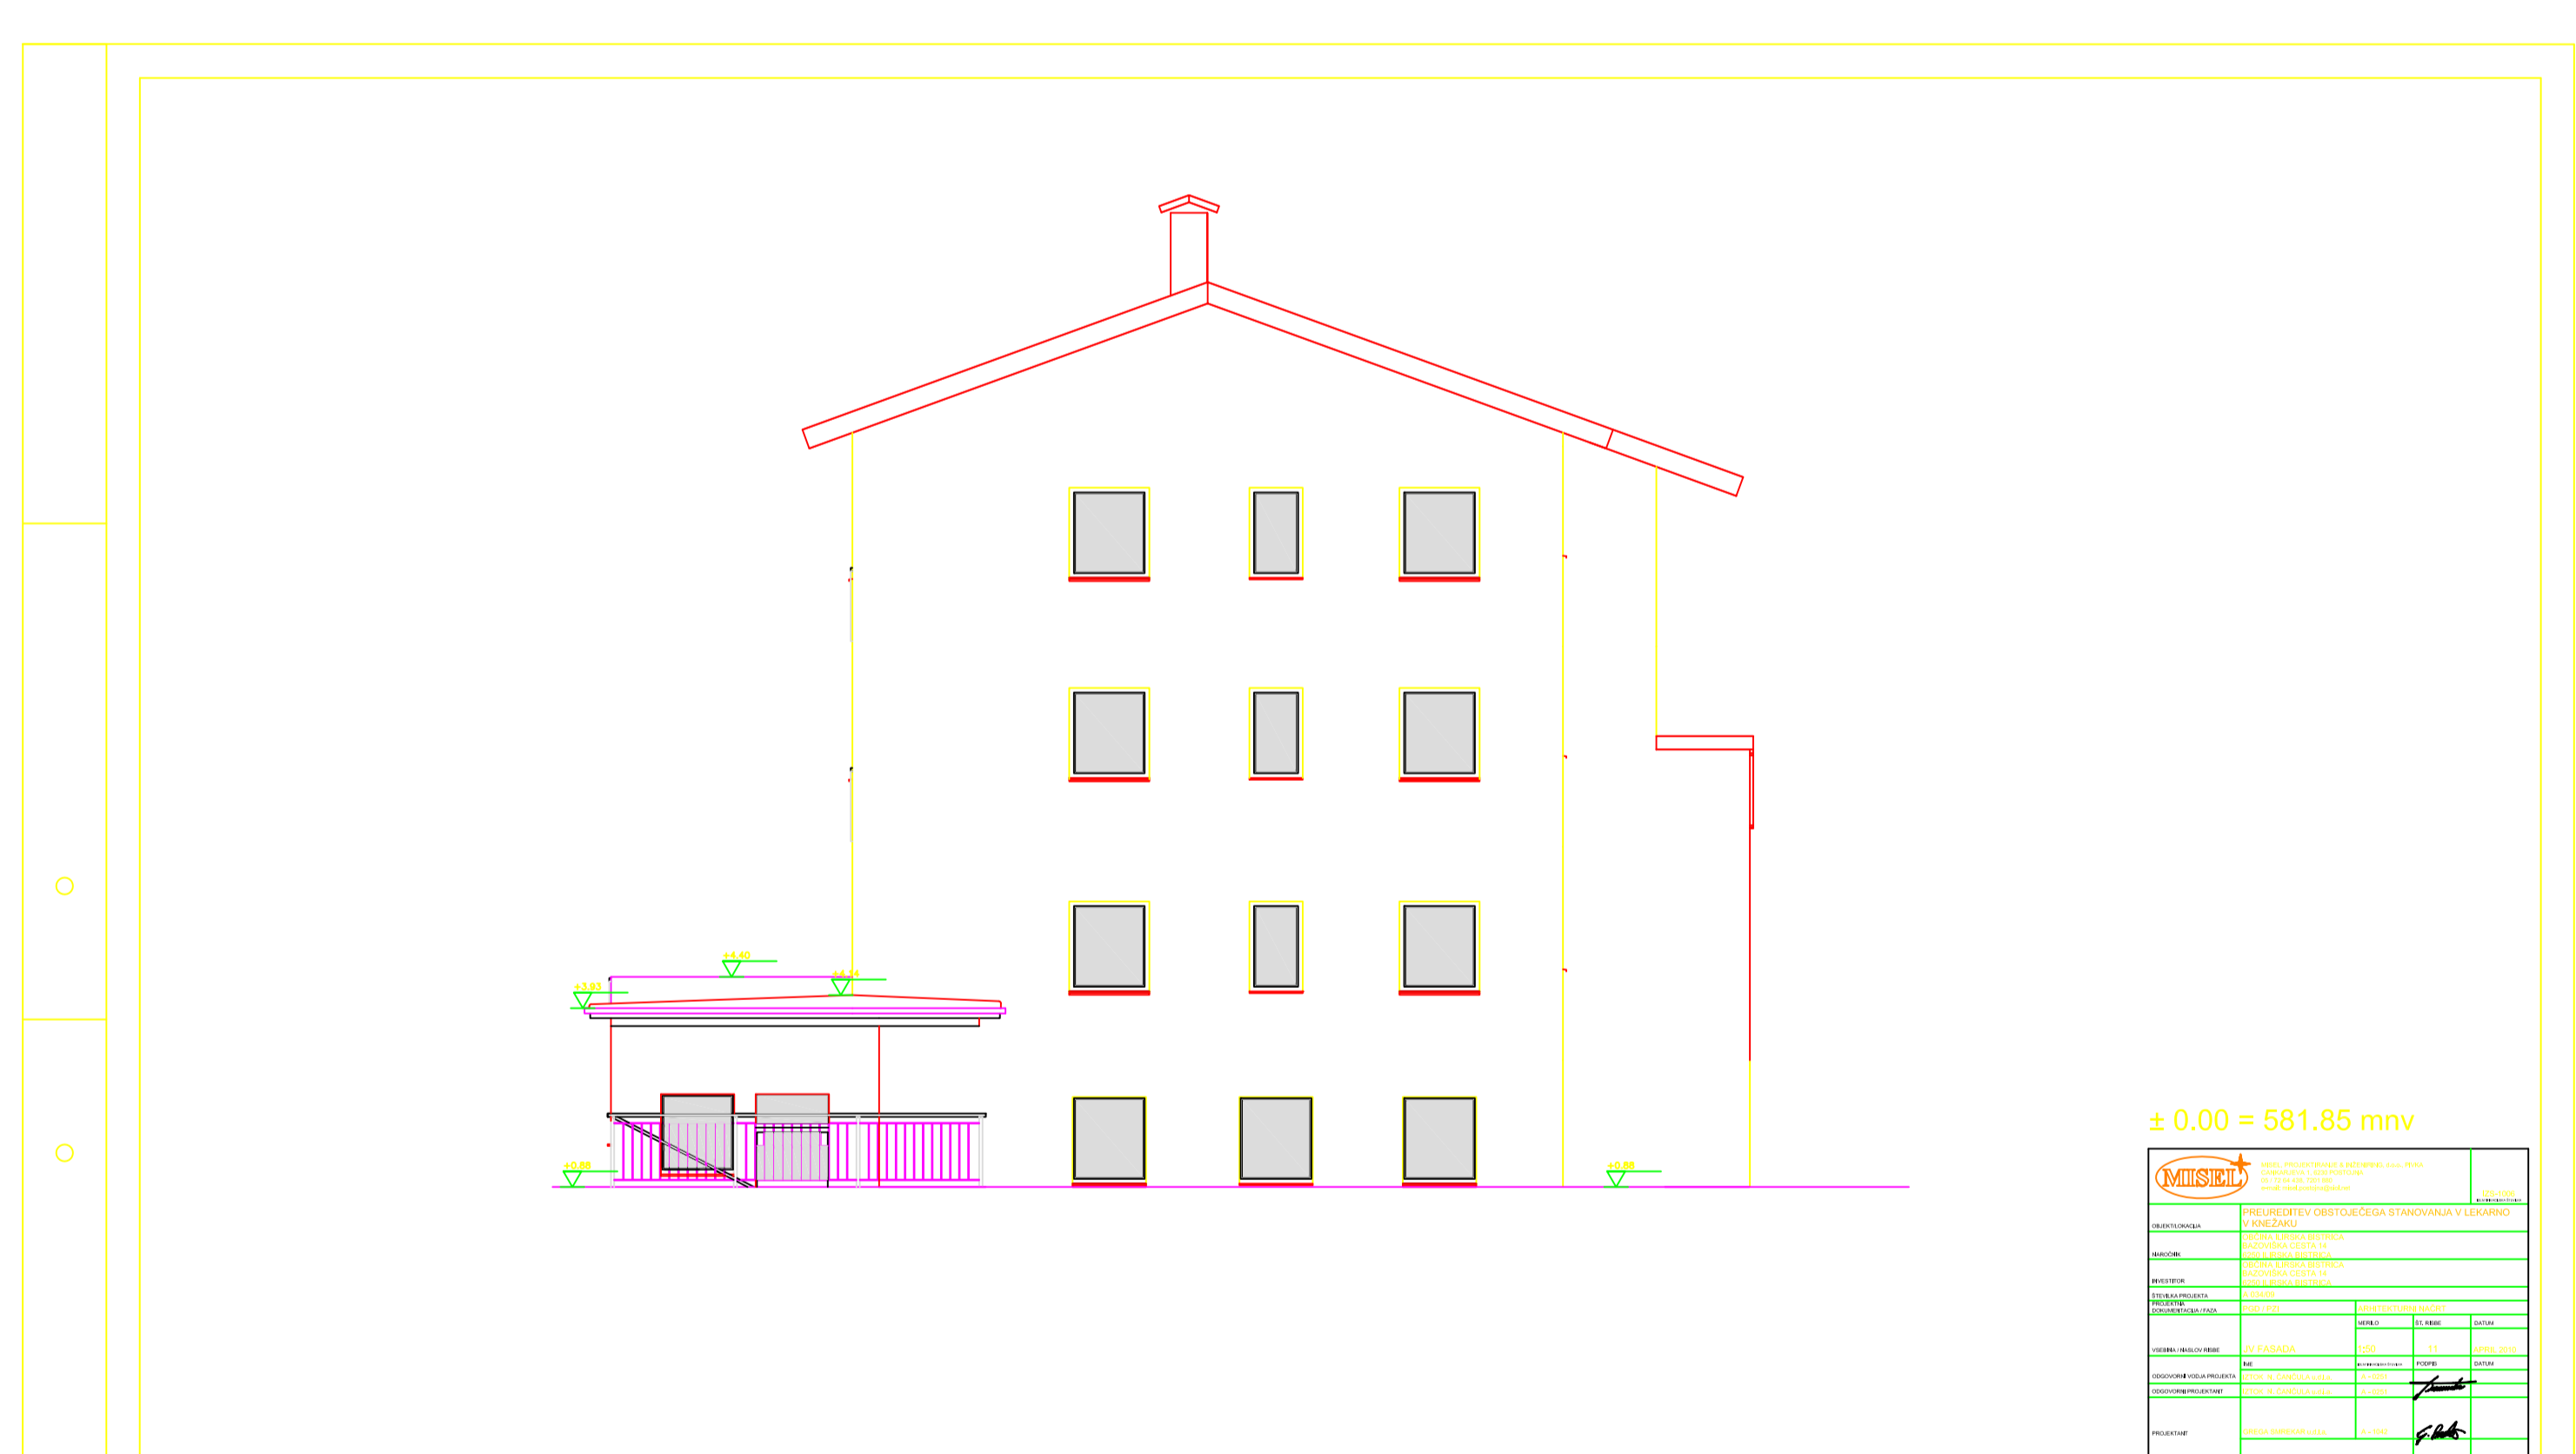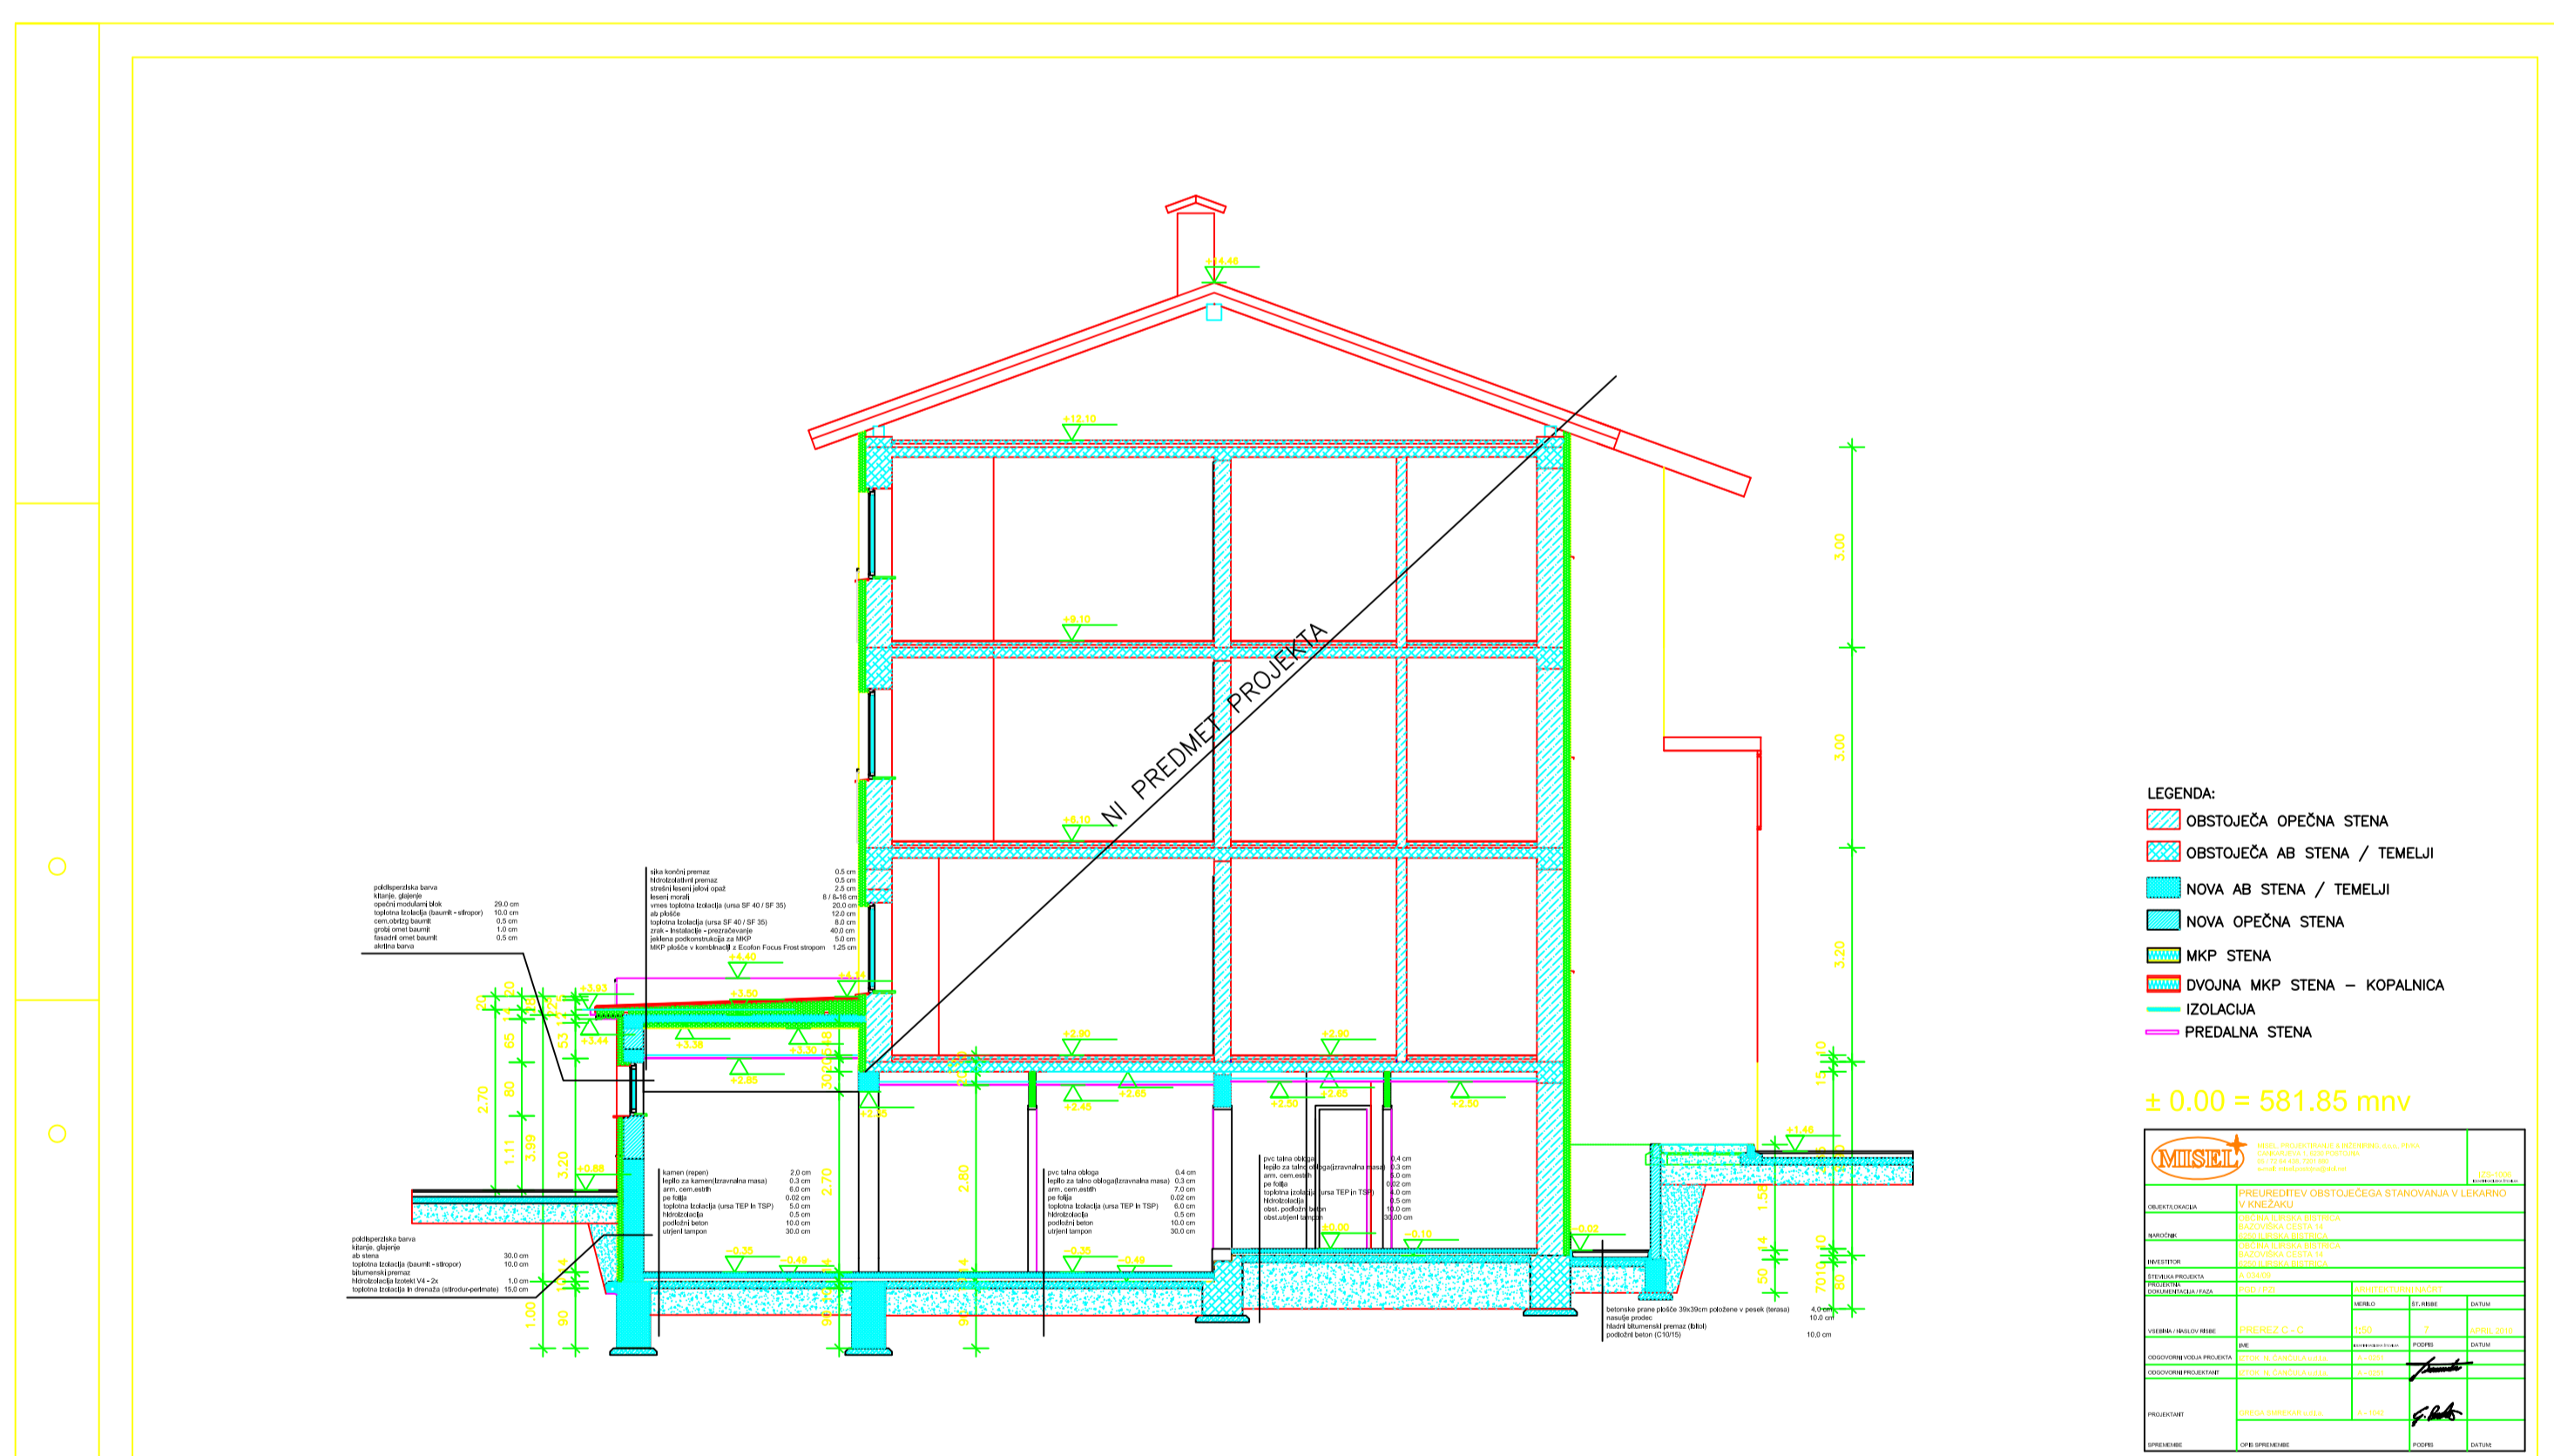

# PREREZ 3



# JZ FASADA

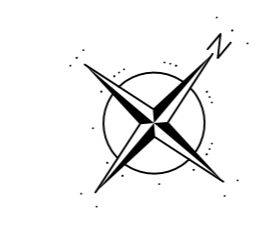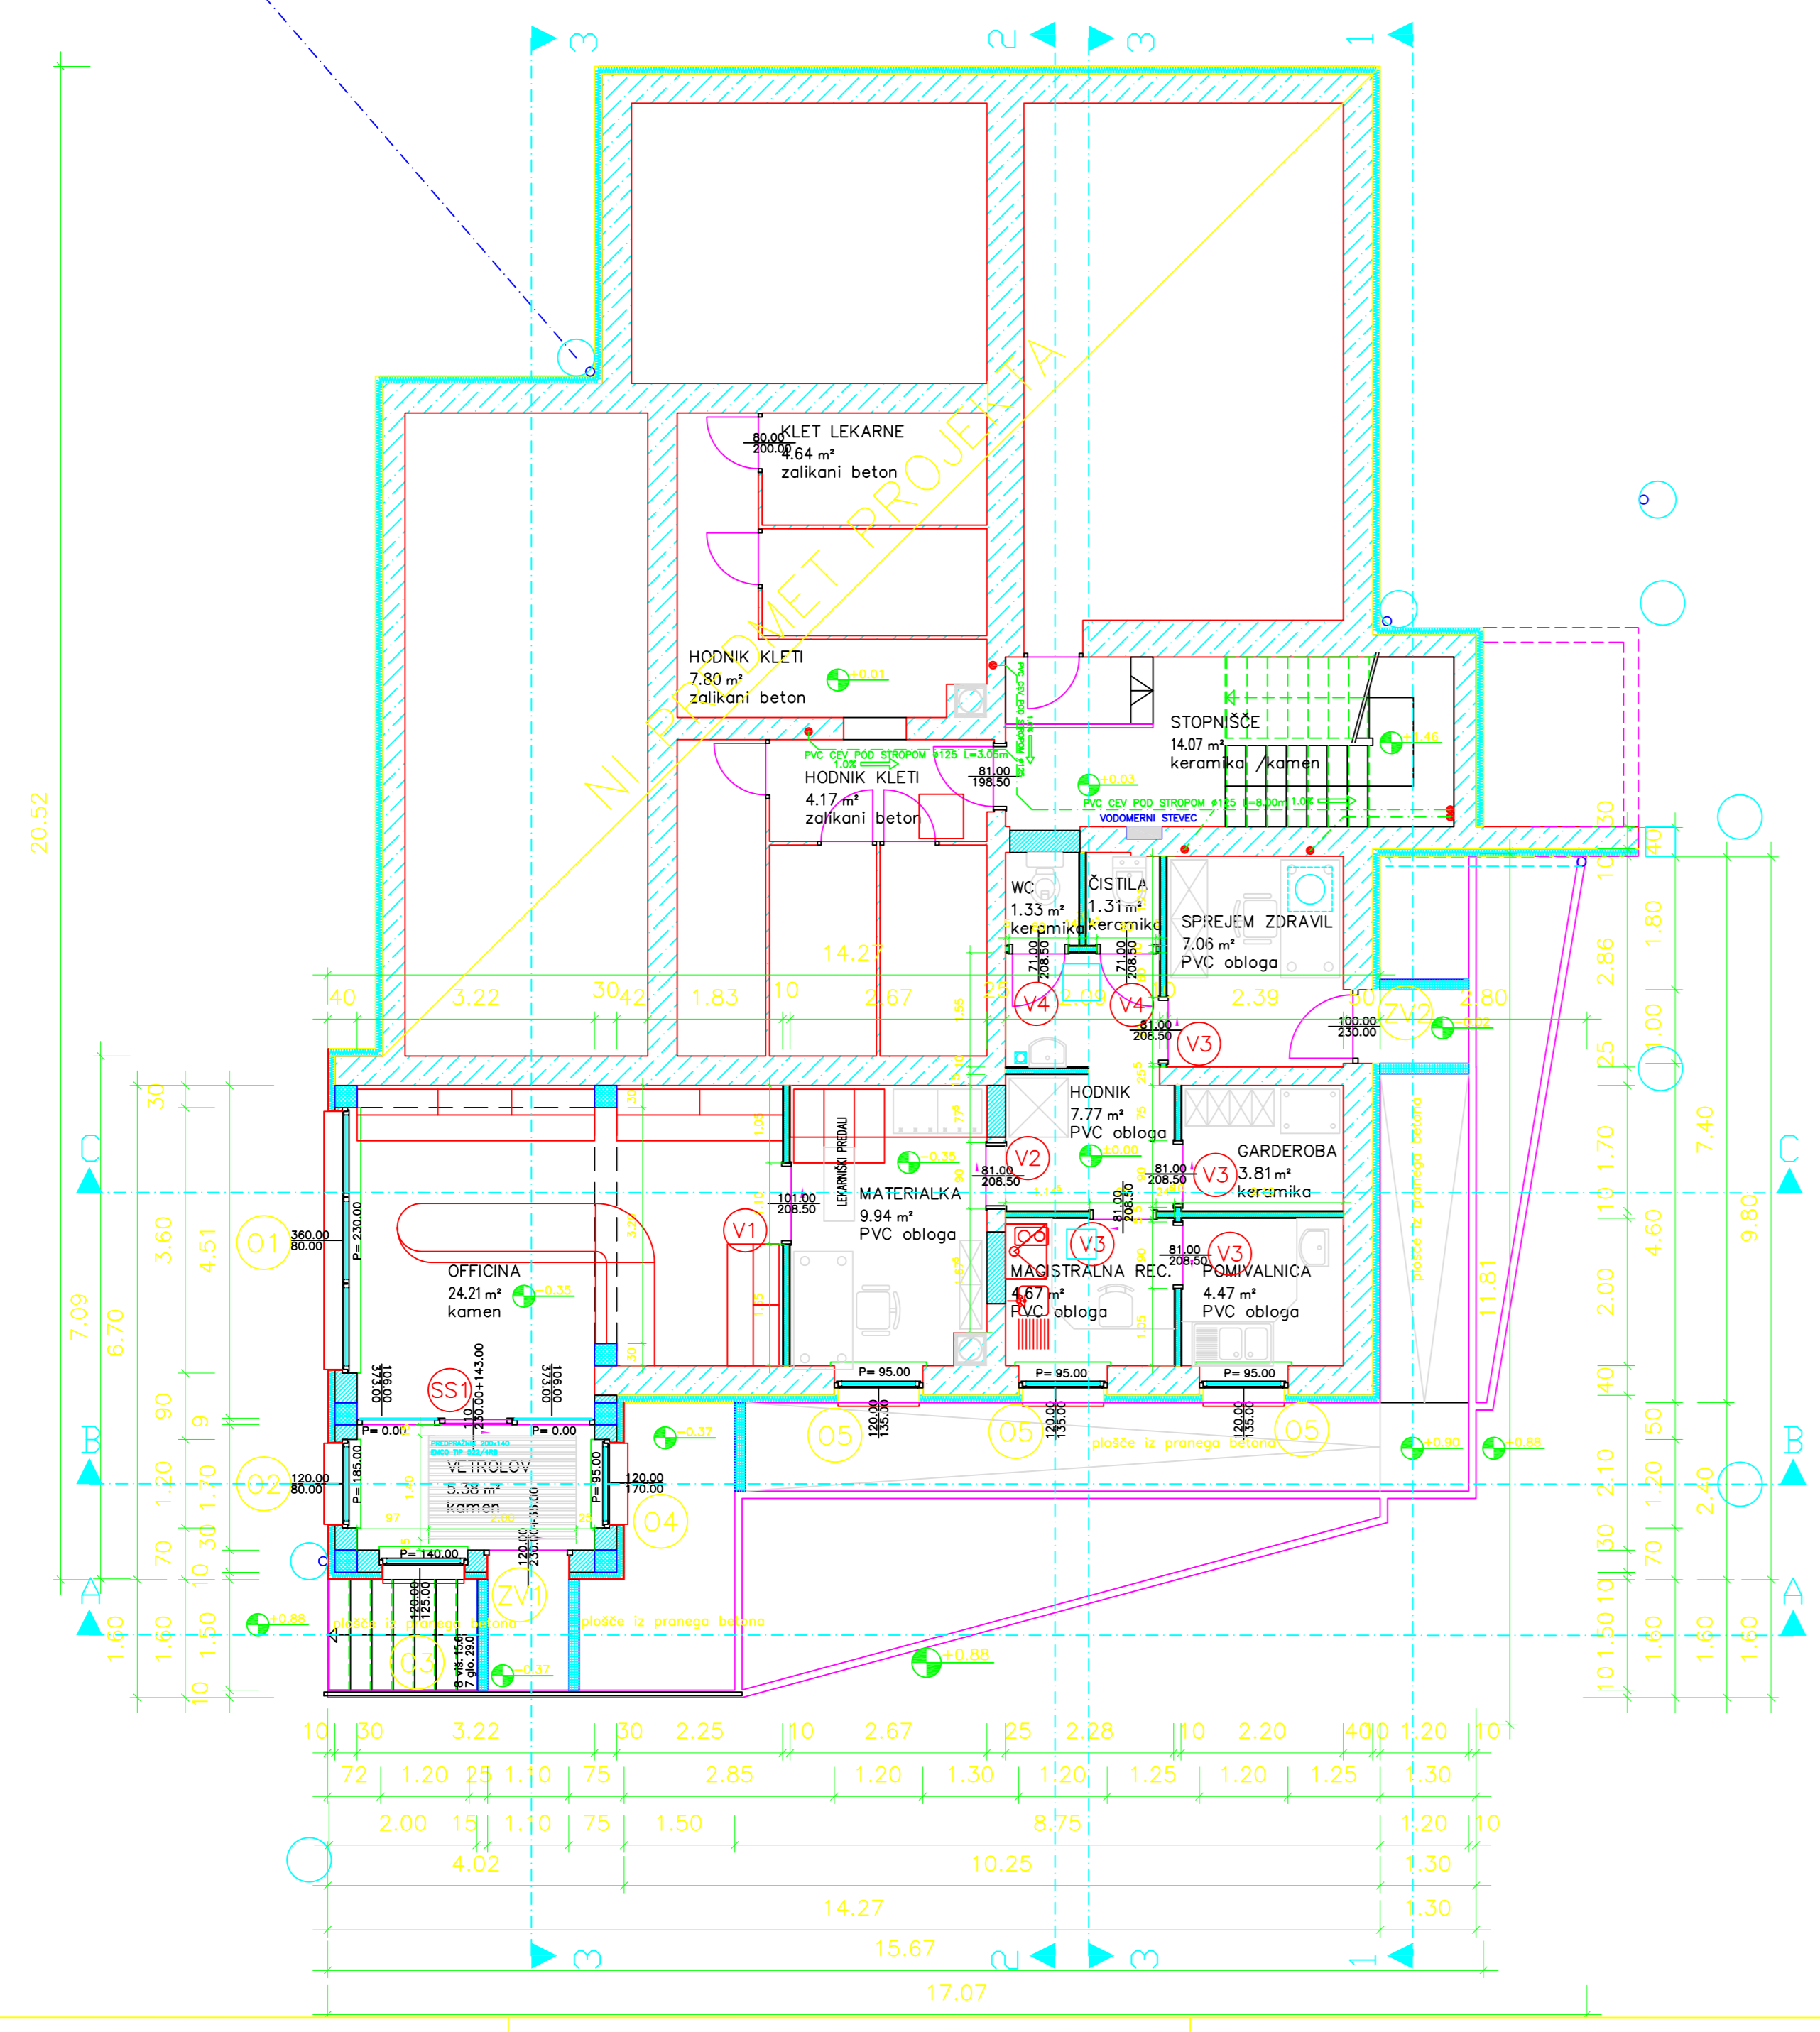

- LEGENDA:

± 0.00 = 581.85 mnv



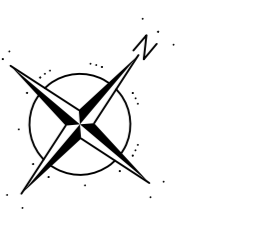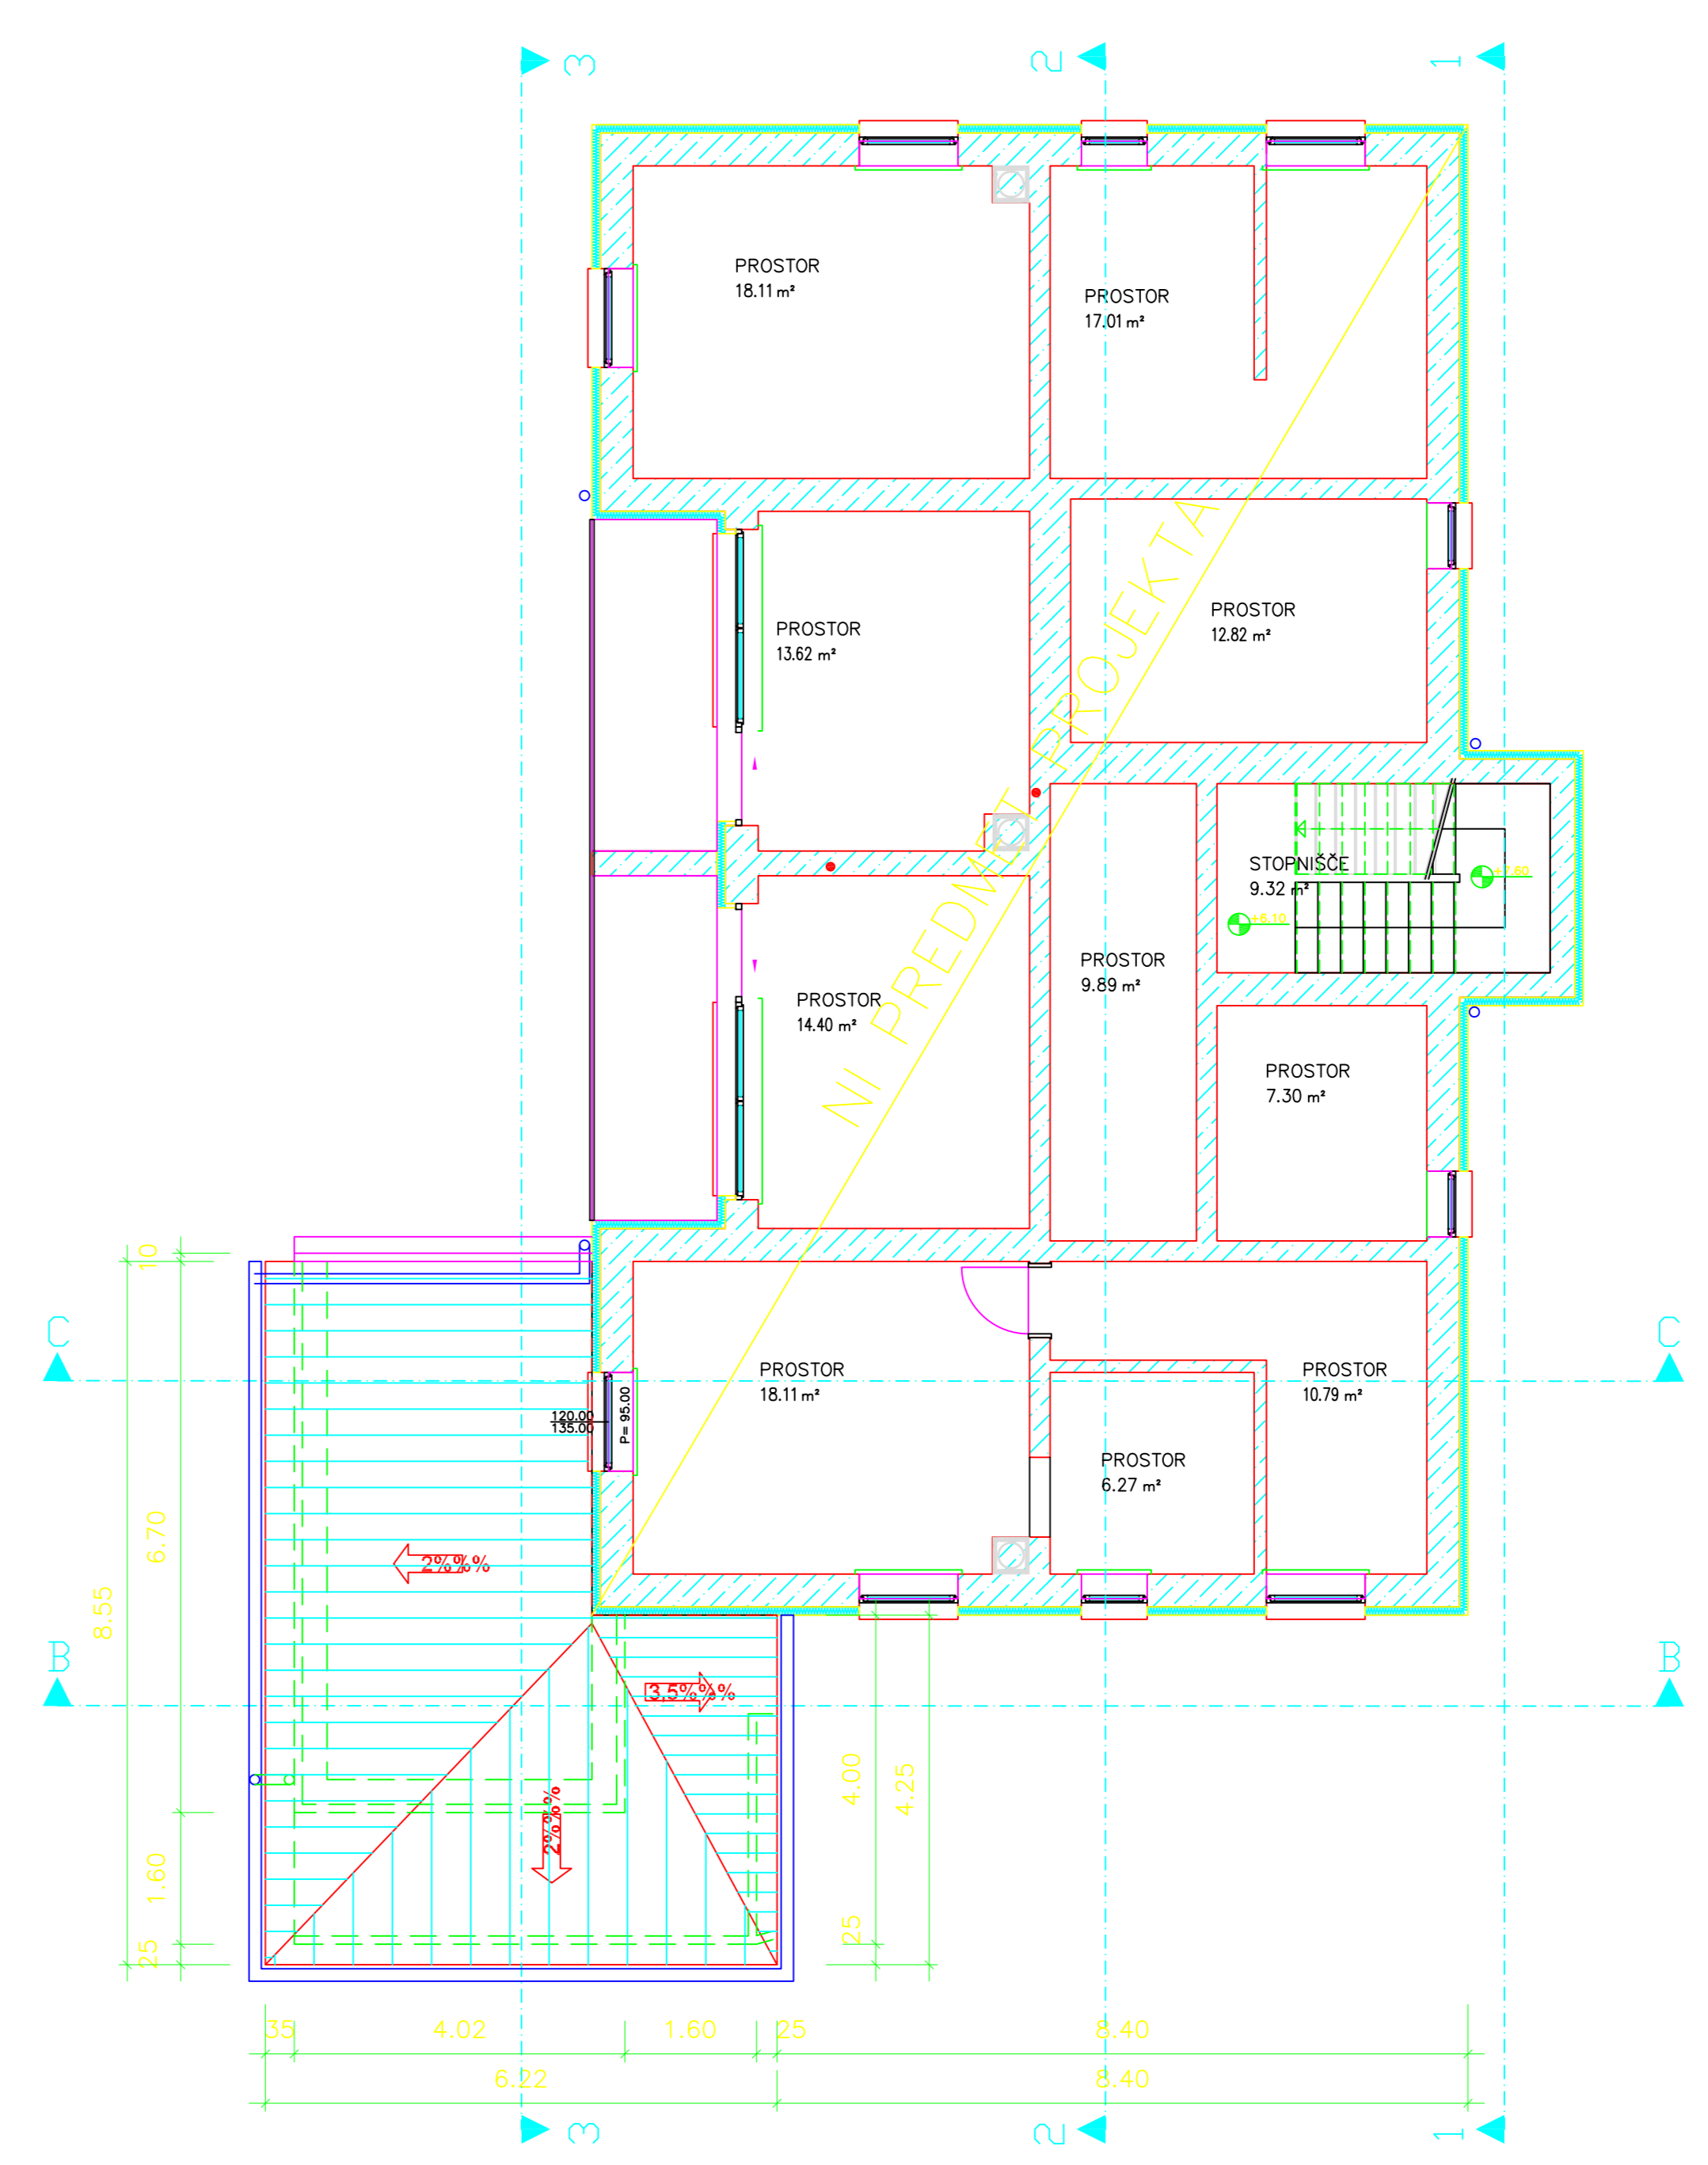

- LEGENDA:

± 0.00 = 581.85 mnv



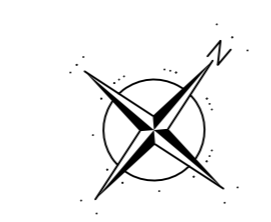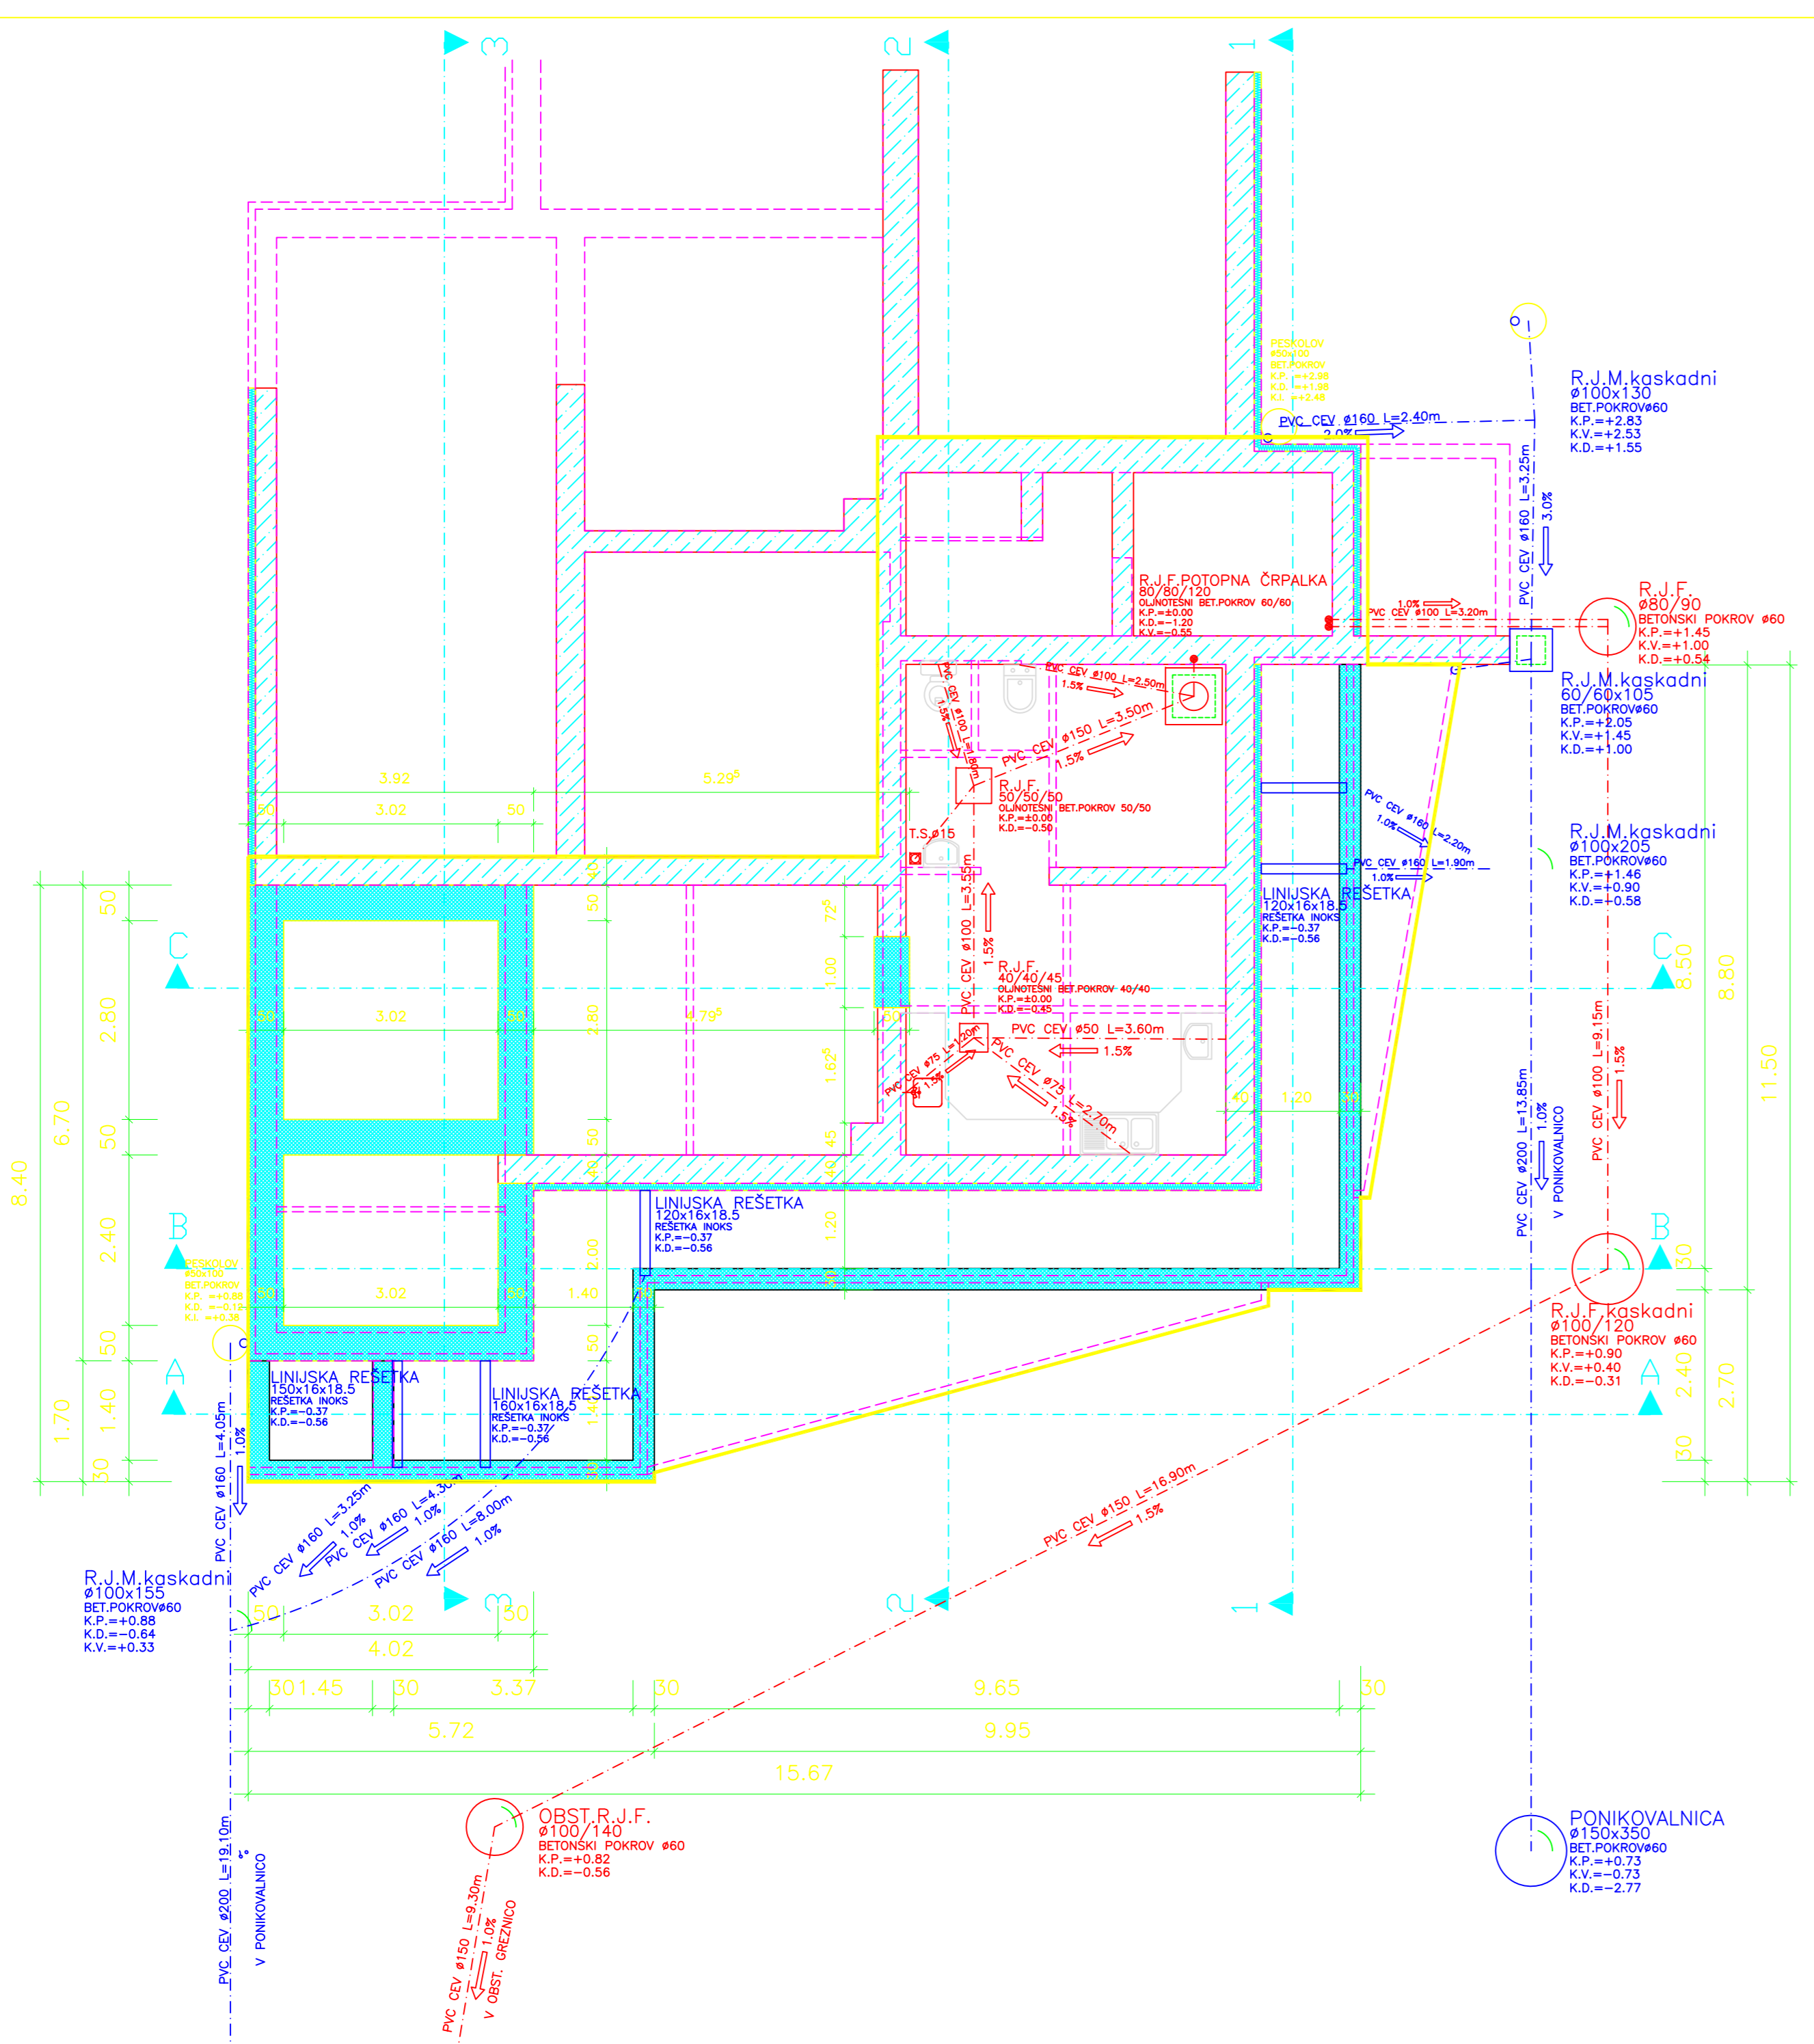

- LEGENDA:

± 0.00 = 581.85 mnv

MISBIC	
PROJEKTANT	PROJEKT
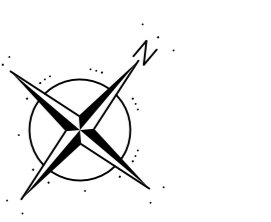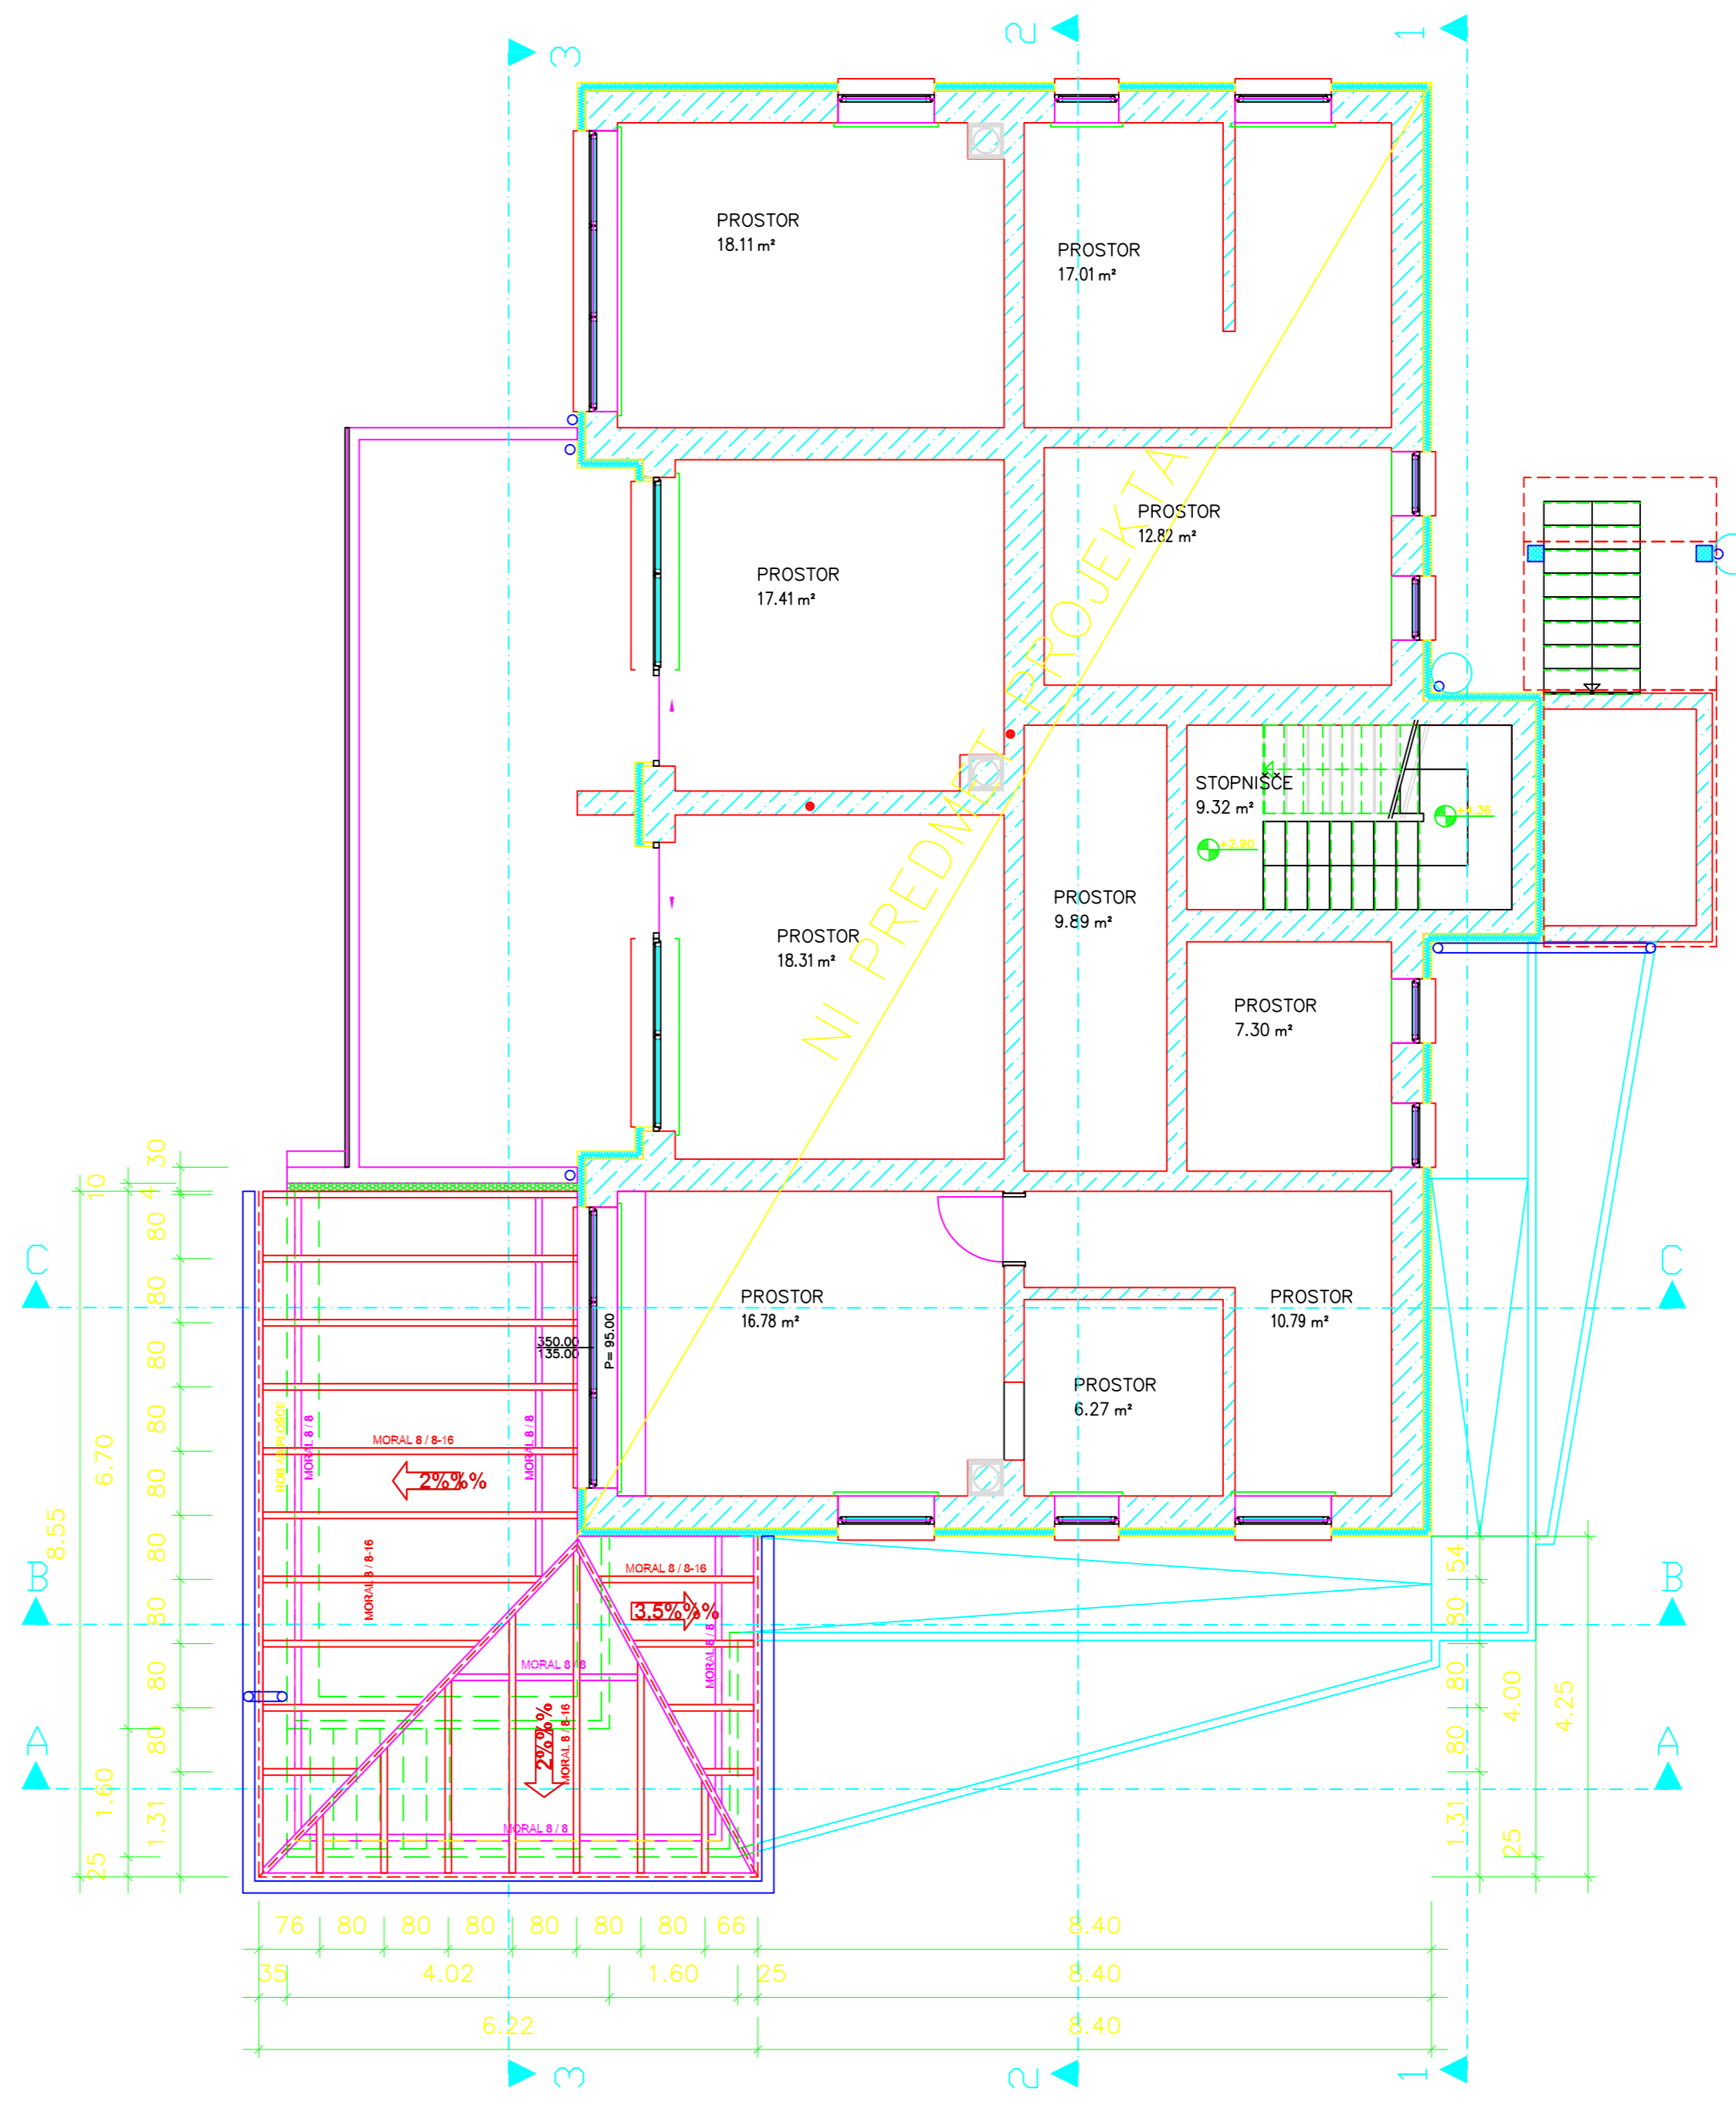

- LEGENDA:

± 0.00 = 581.85 mnv

MISBIC	
PROJEKTANT	PROJEKT
