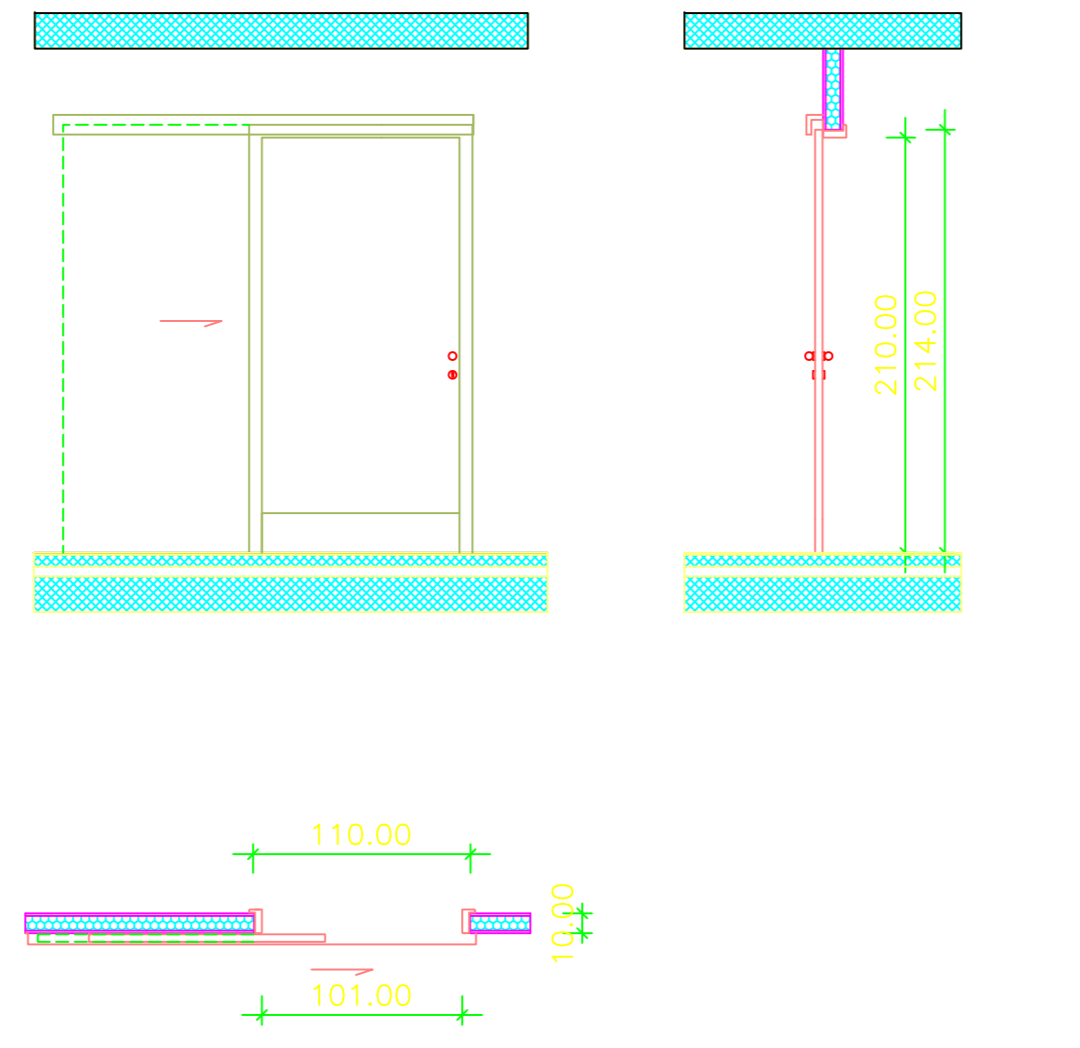
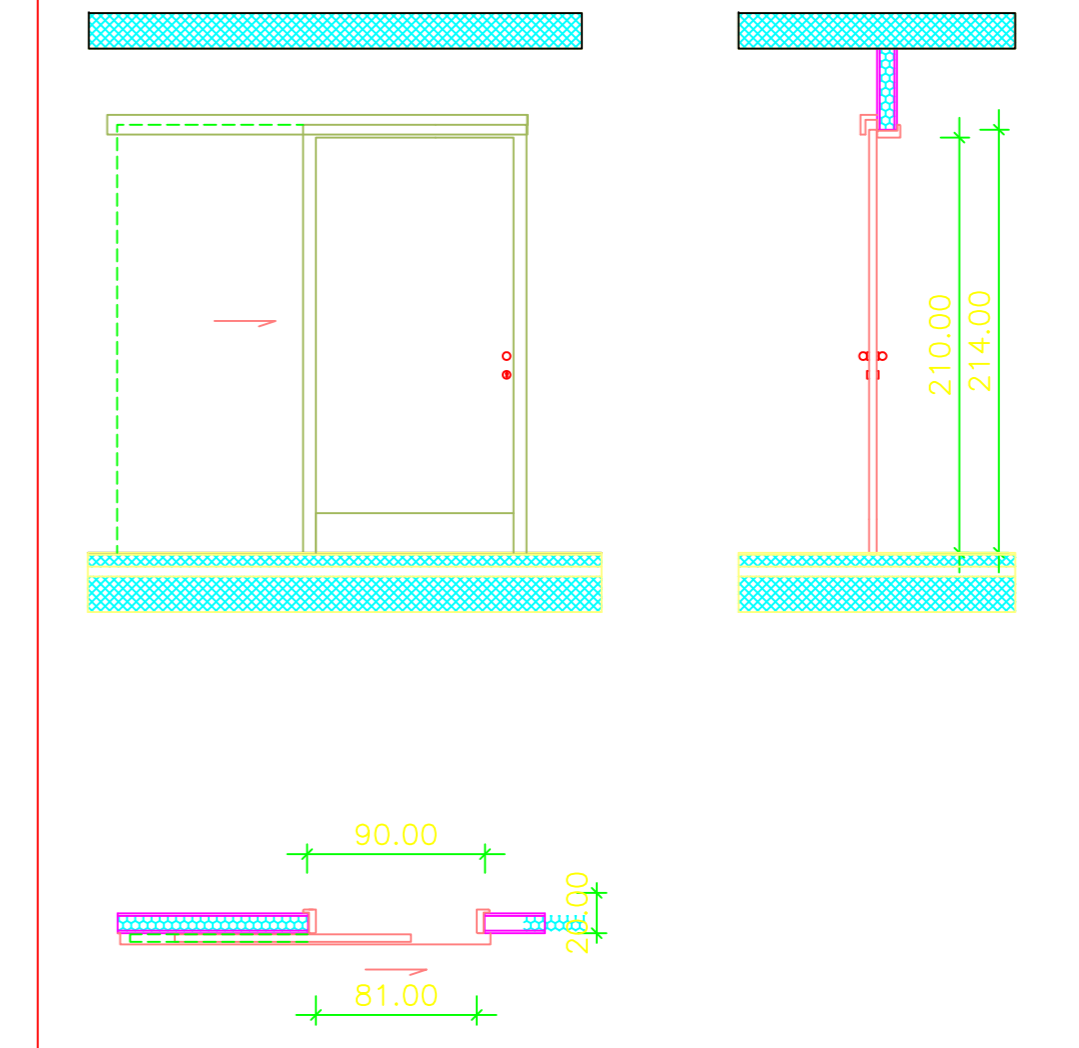
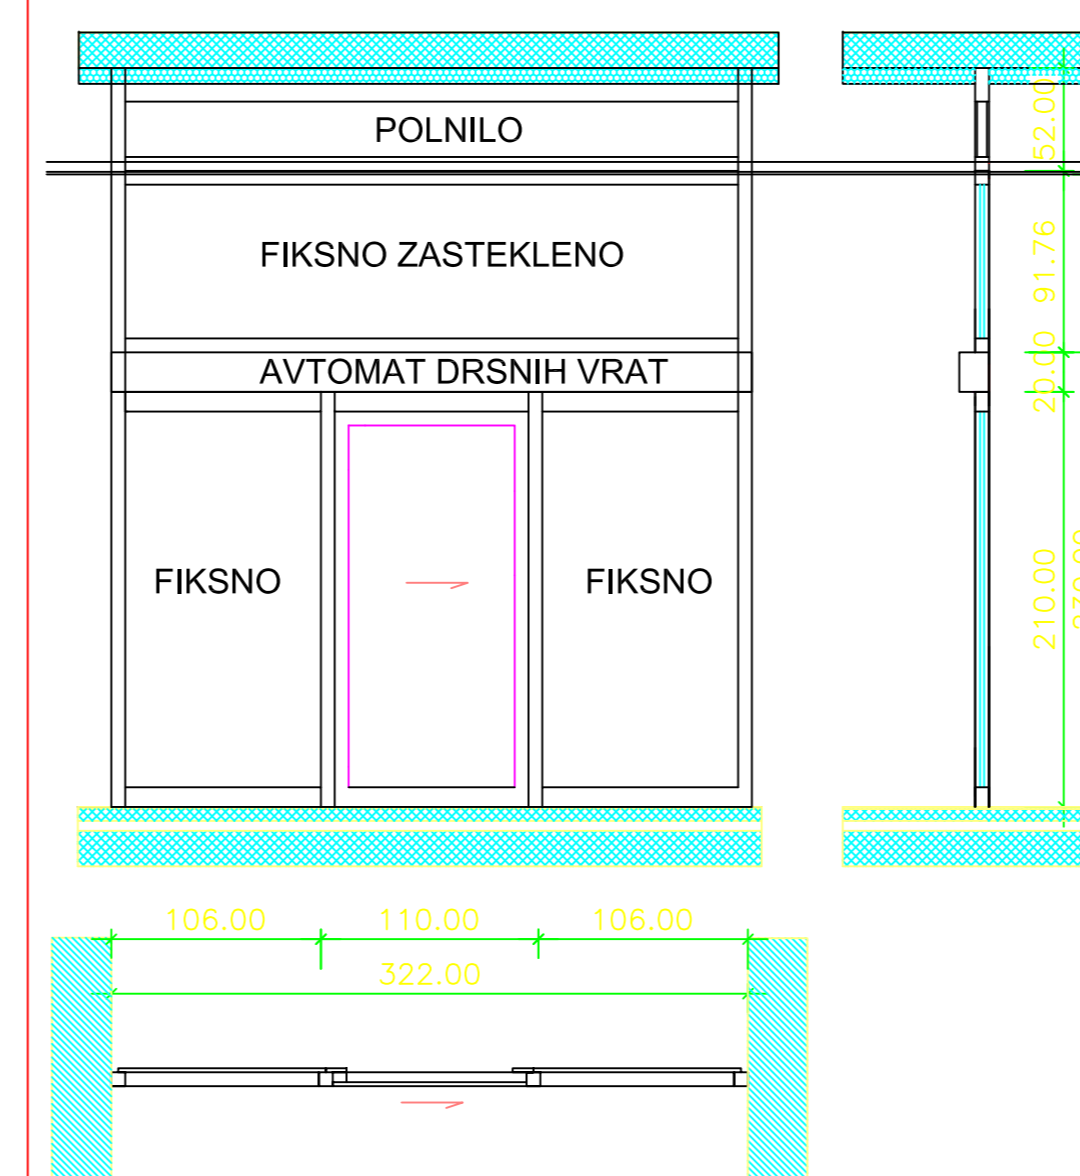



SHEMA NOTRANJNIH VRAT

<p>OZNAKA</p> <p>POGLED - PREREZ</p> <p>TLORIS</p> <p>TIP ZIDU</p> <p>GRADB. ODPRTINA</p> <p>ZASTEKLITEV</p> <p>ODPIRANJE</p> <p>OPIS</p> <p>LEKARNA KNEŽAK Mere kontrolirati na objektu!</p> <p>ŠTEVILO KOSOV</p>	<p>V1 VRATA V MATERIALKO 100/210</p>  <p>MKP STENA, d= 10 cm</p> <p>110 / 213-214 + tlak</p> <p>/</p> <p>DRSNA VRATA</p> <p>-SUHOMONTAŽNI LESENI FURNIRANI PODBOJ (BUKEV, "SOFT" IZVEDBA VOGALOV) -VRATA VGRAJENA V MKP PREDELNO STENO, d= 10 cm -CILINDRIČNA KLJUČAVNICA, TRITOČKOVNO ZAKLEPANJE -TESNILO V PODBOJU JE SILIKONSKO -KRILO JE OBEŠENO NA DRSNi TEČAJ -KRILO JE LESENO -POVRŠINA KRILA JE FURNIRANA (BUKEV) IN LAKIRANA -KLJUKA IZ BRUŠENE NERJAVEČE KOVINE -DRSNA VRATA Z VSEM POTREBNIM OKOVJEM IN MATERIALOM</p> <p>1</p>	<p>OZNAKA</p> <p>POGLED - PREREZ</p> <p>TLORIS</p> <p>TIP ZIDU</p> <p>GRADB. ODPRTINA</p> <p>ZASTEKLITEV</p> <p>ODPIRANJE</p> <p>OPIS</p> <p>LEKARNA KNEŽAK Mere kontrolirati na objektu!</p> <p>ŠTEVILO KOSOV</p>	<p>V2 VRATA NA HODNIK 80/210</p>  <p>OPEČNA NOSILNA STENA, d=30cm</p> <p>90 / 213-214 + tlak</p> <p>/</p> <p>DRSNA VRATA</p> <p>-SUHOMONTAŽNI LESENI FURNIRANI PODBOJ (BUKEV, "SOFT" IZVEDBA VOGALOV) -VRATA VGRAJENA V OPEČ. NOSIL. STENO, d= 30 cm -CILINDRIČNA KLJUČAVNICA, TRITOČKOVNO ZAKLEPANJE -TESNILO V PODBOJU JE SILIKONSKO -KRILO JE OBEŠENO NA DRSNi TEČAJ -KRILO JE LESENO -POVRŠINA KRILA JE FURNIRANA (BUKEV) IN LAKIRANA -KLJUKA IZ BRUŠENE NERJAVEČE KOVINE</p> <p>1</p>	<p>OZNAKA</p> <p>POGLED - PREREZ</p> <p>TLORIS</p> <p>TIP ZIDU</p> <p>GRADB. ODPRTINA</p> <p>ZASTEKLITEV</p> <p>ODPIRANJE</p> <p>OPIS</p> <p>LEKARNA KNEŽAK Mere kontrolirati na objektu!</p> <p>ŠTEVILO KOSOV</p>	<p>V3 VRATA:receptura, pomivalnica, garderoba, sprejem zdravil.....80/210</p>  <p>MKP PREDELNA STENA, d= 10cm</p> <p>90 / 213-214 + tlak</p> <p>/</p> <p>DRSNA VRATA</p> <p>-SUHOMONTAŽNI LESENI FURNIRANI PODBOJ (BUKEV, "SOFT" IZVEDBA VOGALOV) -VRATA VGRAJENA V MKP PREDELNO STENO, d= 10 cm -CILINDRIČNA KLJUČAVNICA, TRITOČKOVNO ZAKLEPANJE -TESNILO V PODBOJU JE SILIKONSKO -KRILO JE OBEŠENO NA DRSNi TEČAJ -KRILO JE LESENO -POVRŠINA KRILA JE FURNIRANA (BUKEV) IN LAKIRANA -KLJUKA IZ BRUŠENE NERJAVEČE KOVINE</p> <p>4</p>
<p>OZNAKA</p> <p>POGLED - PREREZ</p> <p>TLORIS</p> <p>TIP ZIDU</p> <p>GRADB. ODPRTINA</p> <p>ZASTEKLITEV</p> <p>ODPIRANJE</p> <p>OPIS</p> <p>LEKARNA KNEŽAK Mere kontrolirati na objektu!</p> <p>ŠTEVILO KOSOV</p>	<p>V4 VRATA V SANIT.PROSTORE 70/210 -Z REŠETKO</p>  <p>MKP STENA, d=10 CM</p> <p>80 / 213-214 + tlak</p> <p>/</p> <p>LEVO 1 DESNO 1</p> <p>-SUHOMONTAŽNI LESENI FURNIRANI PODBOJ (BUKEV, "SOFT" IZVEDBA VOGALOV) -VRATA VGRAJENA V MKP PREDELNO STENO, d= 10 cm -NOTRANJA KLJUČAVNICA METULJČEK, ENOTOČKOVNO ZAKLEPANJE -KRILO JE OBEŠENO NA TRI TEČAJE IZ NERJAVEČE KOVINE -KRILO JE LESENO -POVRŠINA KRILA JE FURNIRANA (BUKEV) IN LAKIRANA -KLJUKA IZ BRUŠENE NERJAVEČE KOVINE -V KRILO JE VGRAJENA PREZRAČEVALNA REŠETKA</p> <p>LEVO 1 DESNO 1</p>	<p>OZNAKA</p> <p>POGLED - PREREZ</p> <p>TLORIS</p> <p>TIP ZIDU</p> <p>GRADB. ODPRTINA</p> <p>ZASTEKLITEV</p> <p>ODPIRANJE</p> <p>OPIS</p> <p>LEKARNA KNEŽAK Mere kontrolirati na objektu!</p> <p>ŠTEVILO KOSOV</p>	<p>SS1 STEKL. STENA Z DRSNIMI AVTOMATIČNIMI VRATI 322/373</p>  <p>MONTAŽNA STENA, d= 10 cm</p> <p>322 / 320-373 + tlak</p> <p>STEKLENA STENA Z VRATI Z NADSVETLOBO</p> <p>AVTOMATIČNA DRSNA VRATA</p> <p>-STEKLENA STENA Z DRSNIMI AVTOMATIČNIMI VRATI -ALU PROFILI ZASTEKLJENI S TERMOPAN STEKLOM -ELEKTRIČNO ZAKLEPANJE -DRSNA VRATA Z VSEM POTREBNIM OKOVJEM TER PRITRDLJNIM IN MONTAŽNIM MATERIALOM</p> <p>1</p>		

SHEMA OKEN


LIST 1

01
360/80

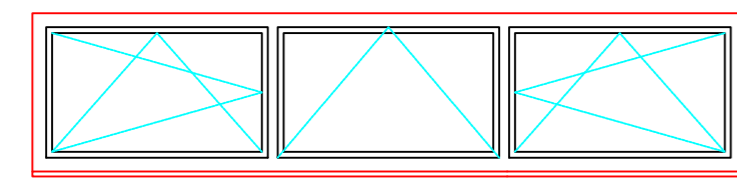


kom 1

02
120/80

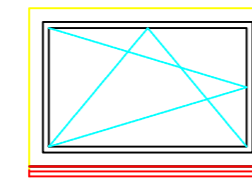


kom 1

03
120/125

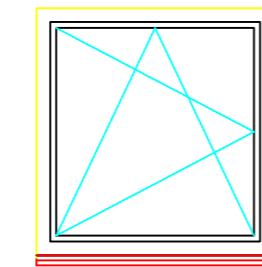


kom 1

04
120/170

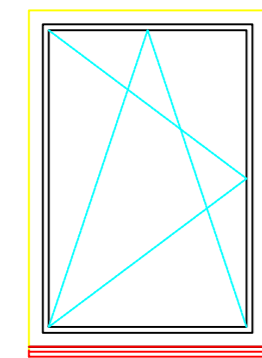

kom 1

05
120/135

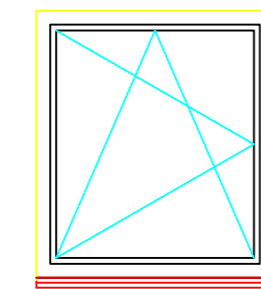


kom 3

SHEMA OKEN: 01, 02, 03, 04, 05,
1:100

SHEMA ZUNANJJIH VRAT


LIST 2

ZV1
120/265

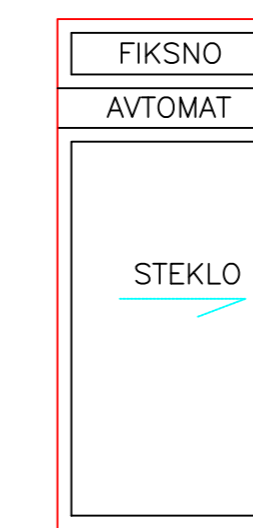


drna avtomatska vrata
kom 1

ZV2
100/230

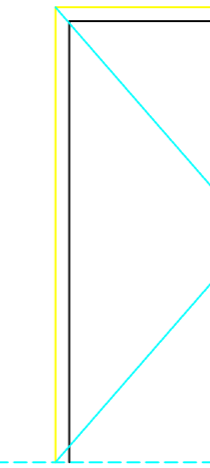


kom 1

SHEMA ZUNANJJIH VRAT: ZV1. ZV2 1:100

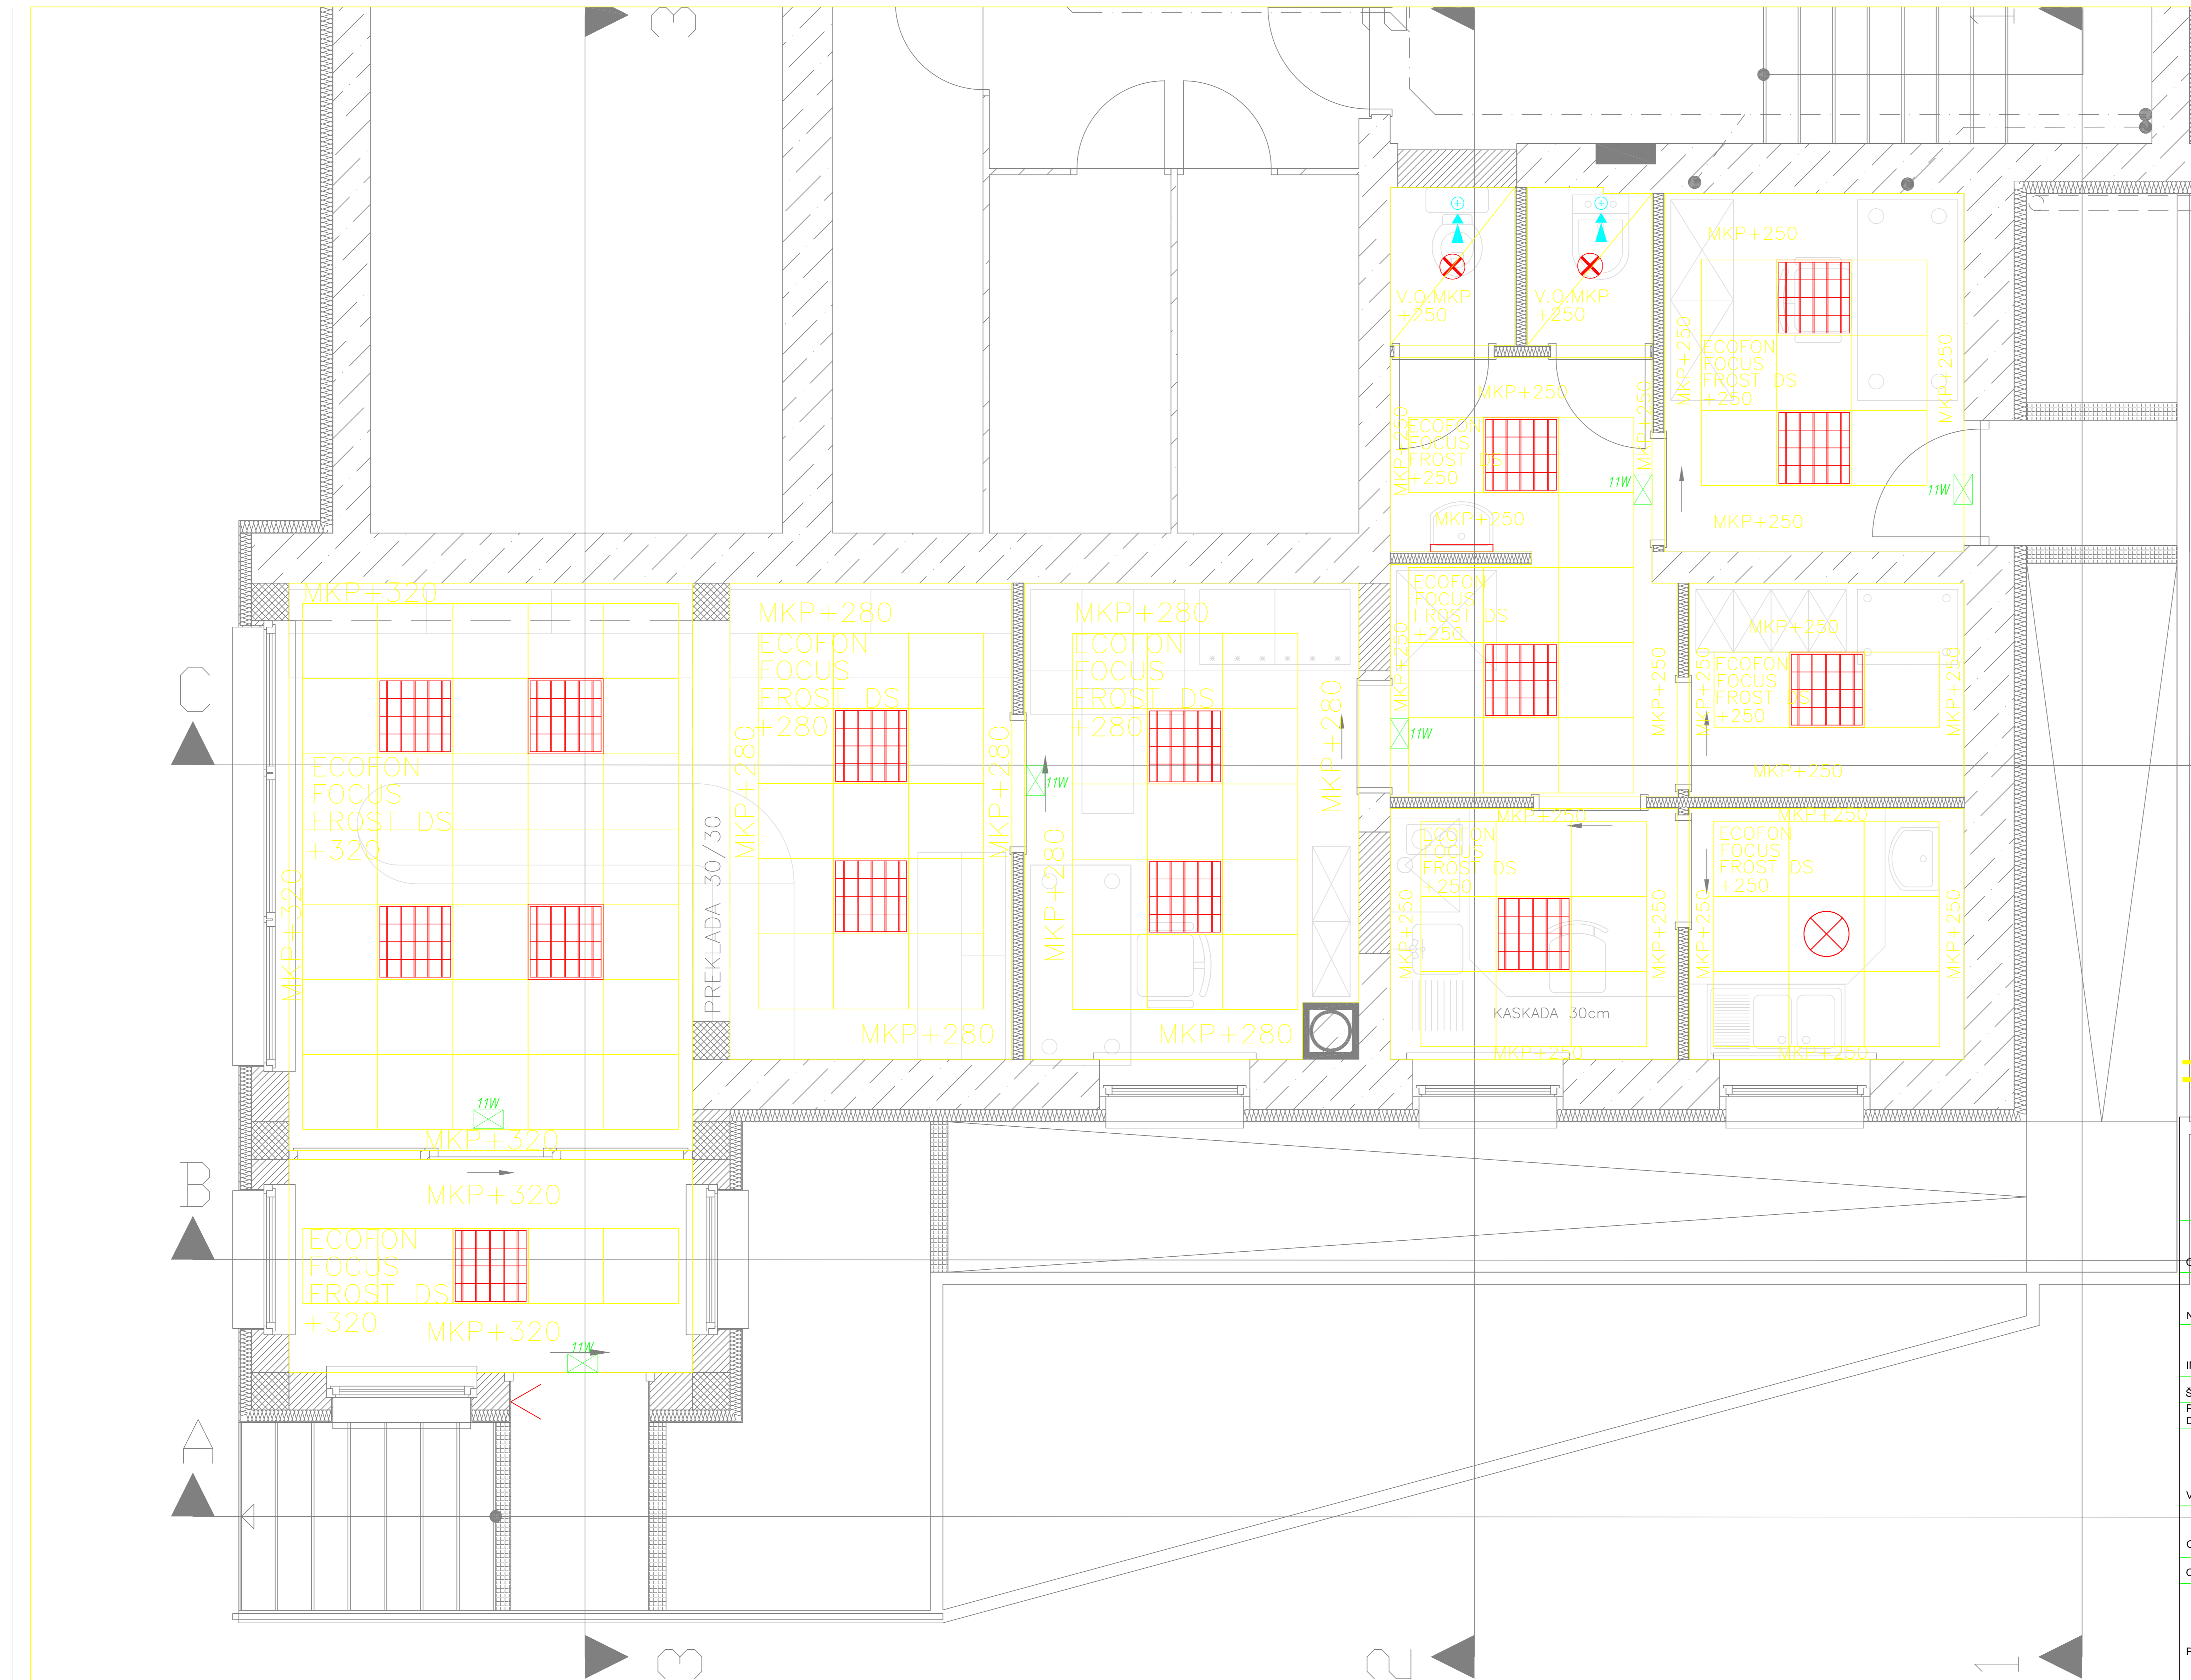

± 0.00 = 581.85 mnv

 MISEL, PROJEKTIRANJE & INŽENIRING, d.o.o., PIVKA CANKARJEVA 1, 6230 POSTOJNA 05 / 72 64 438, 7201 880 e-mail: misel.postojna@siol.net		IZS-1006 IDENTIFIKACIJSKA ŠTEVILKA	
OBJEKT/LOKACIJA	PREUREDBE OBSTOJEČEGA STANOVANJA V LEKARNO V KNEŽAKU		
NAROČNIK	OBČINA ILIRSKA BISTRICA BAZOVIŠKA CESTA 14 6250 ILIRSKA BISTRICA		
INVESTITOR	OBČINA ILIRSKA BISTRICA BAZOVIŠKA CESTA 14 6250 ILIRSKA BISTRICA		
ŠTEVILKA PROJEKTA	A 034/09		
PROJEKTNÁ DOKUMENTACIJA / FAZA	PGD / PZI	ARHITEKTURNI NAČRT	
	NACRT SPUSČENEGA STROPA - M.K./ ARM.	MERILO	ŠT. RISBE
VSEBINA / NASLOV RISBE	TLORIS PRITLIČIJA	1:50	1
		DATUM	JUNIJ 2010
ODGOVORNI VODJA PROJEKTA	IME	IDENTIFIKACIJSKA ŠTEVILKA	PODPIS
	IZTOK N. ČANČULA u.d.i.a.	A - 0251	<i>Iztok Čančula</i>
ODGOVORNI PROJEKTANT	IME	IDENTIFIKACIJSKA ŠTEVILKA	PODPIS
	IZTOK N. ČANČULA u.d.i.a.	A - 0251	<i>Iztok Čančula</i>
PROJEKTANT	IME	IDENTIFIKACIJSKA ŠTEVILKA	PODPIS
	GREGA SMREKAR u.d.i.a.	A - 1042	<i>G. Smrekar</i>
SPREMEMBE	OPIS SPREMEMBE	PODPIS	DATUM: