
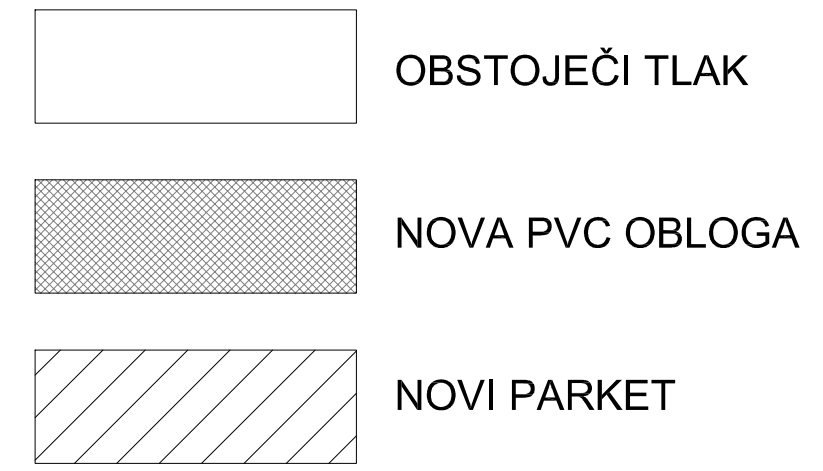



- OBSTOJEČI TLAK
- NOVA PVC OBLOGA
- NOVI PARKET

MISEL, PROJEKTIRANJE & INŽENIRING, d.o.o., PIVKA ČANKARJEVA 1, 8200 PODSTUPINA tel.: 0500 18 666 e-mail: info@misel.si		IZS-1006 <small>IZPISANJE</small>						
OBJEKTILOKACIJA: ZAMENJAVA NOTRANJIH FINALNIH TLAKOV V STAVBI OŠ DRAGOTINA KETTEJA V ILIRSKI BISTRICI								
NAROČNIK: OBČINA ILIRSKA BISTRICA, BAZOVIŠKA CESTA 14, ILIRSKA BISTRICA								
INVESTITOR: OBČINA ILIRSKA BISTRICA, BAZOVIŠKA CESTA 14, ILIRSKA BISTRICA								
ŠTEVILKA PROJEKTA: A 014/10								
PROJEKTNA DOKUMENTACIJA / FAZA: PZI		ARHITEKTURNI NAČRT						
		<table border="1" style="width: 100%; border-collapse: collapse;"> <tr> <th style="width: 60%;">MERELO</th> <th style="width: 20%;">ŠT. RISE</th> <th style="width: 20%;">DATUM</th> </tr> <tr> <td></td> <td style="text-align: center;">4</td> <td style="text-align: center;">MAREC 2010</td> </tr> </table>	MERELO	ŠT. RISE	DATUM		4	MAREC 2010
MERELO	ŠT. RISE	DATUM						
	4	MAREC 2010						
VSEBINA / NASLOV RISE: TLORIS 2.NADSTROPJA 1:50								
ODOVORN VODJA PROJEKTA: IZTOK N. ČANČULA u.d.l.a.		A - 0251						
ODOVORN PROJEKTANT: IZTOK N. ČANČULA u.d.l.a.		A - 0251						
PROJEKTANT: GREGA SMREKAR u.d.l.a.		A - 1042						
SPREMEMBE: OPIS SPREMEMBE		POČRPS						
		DATUM						

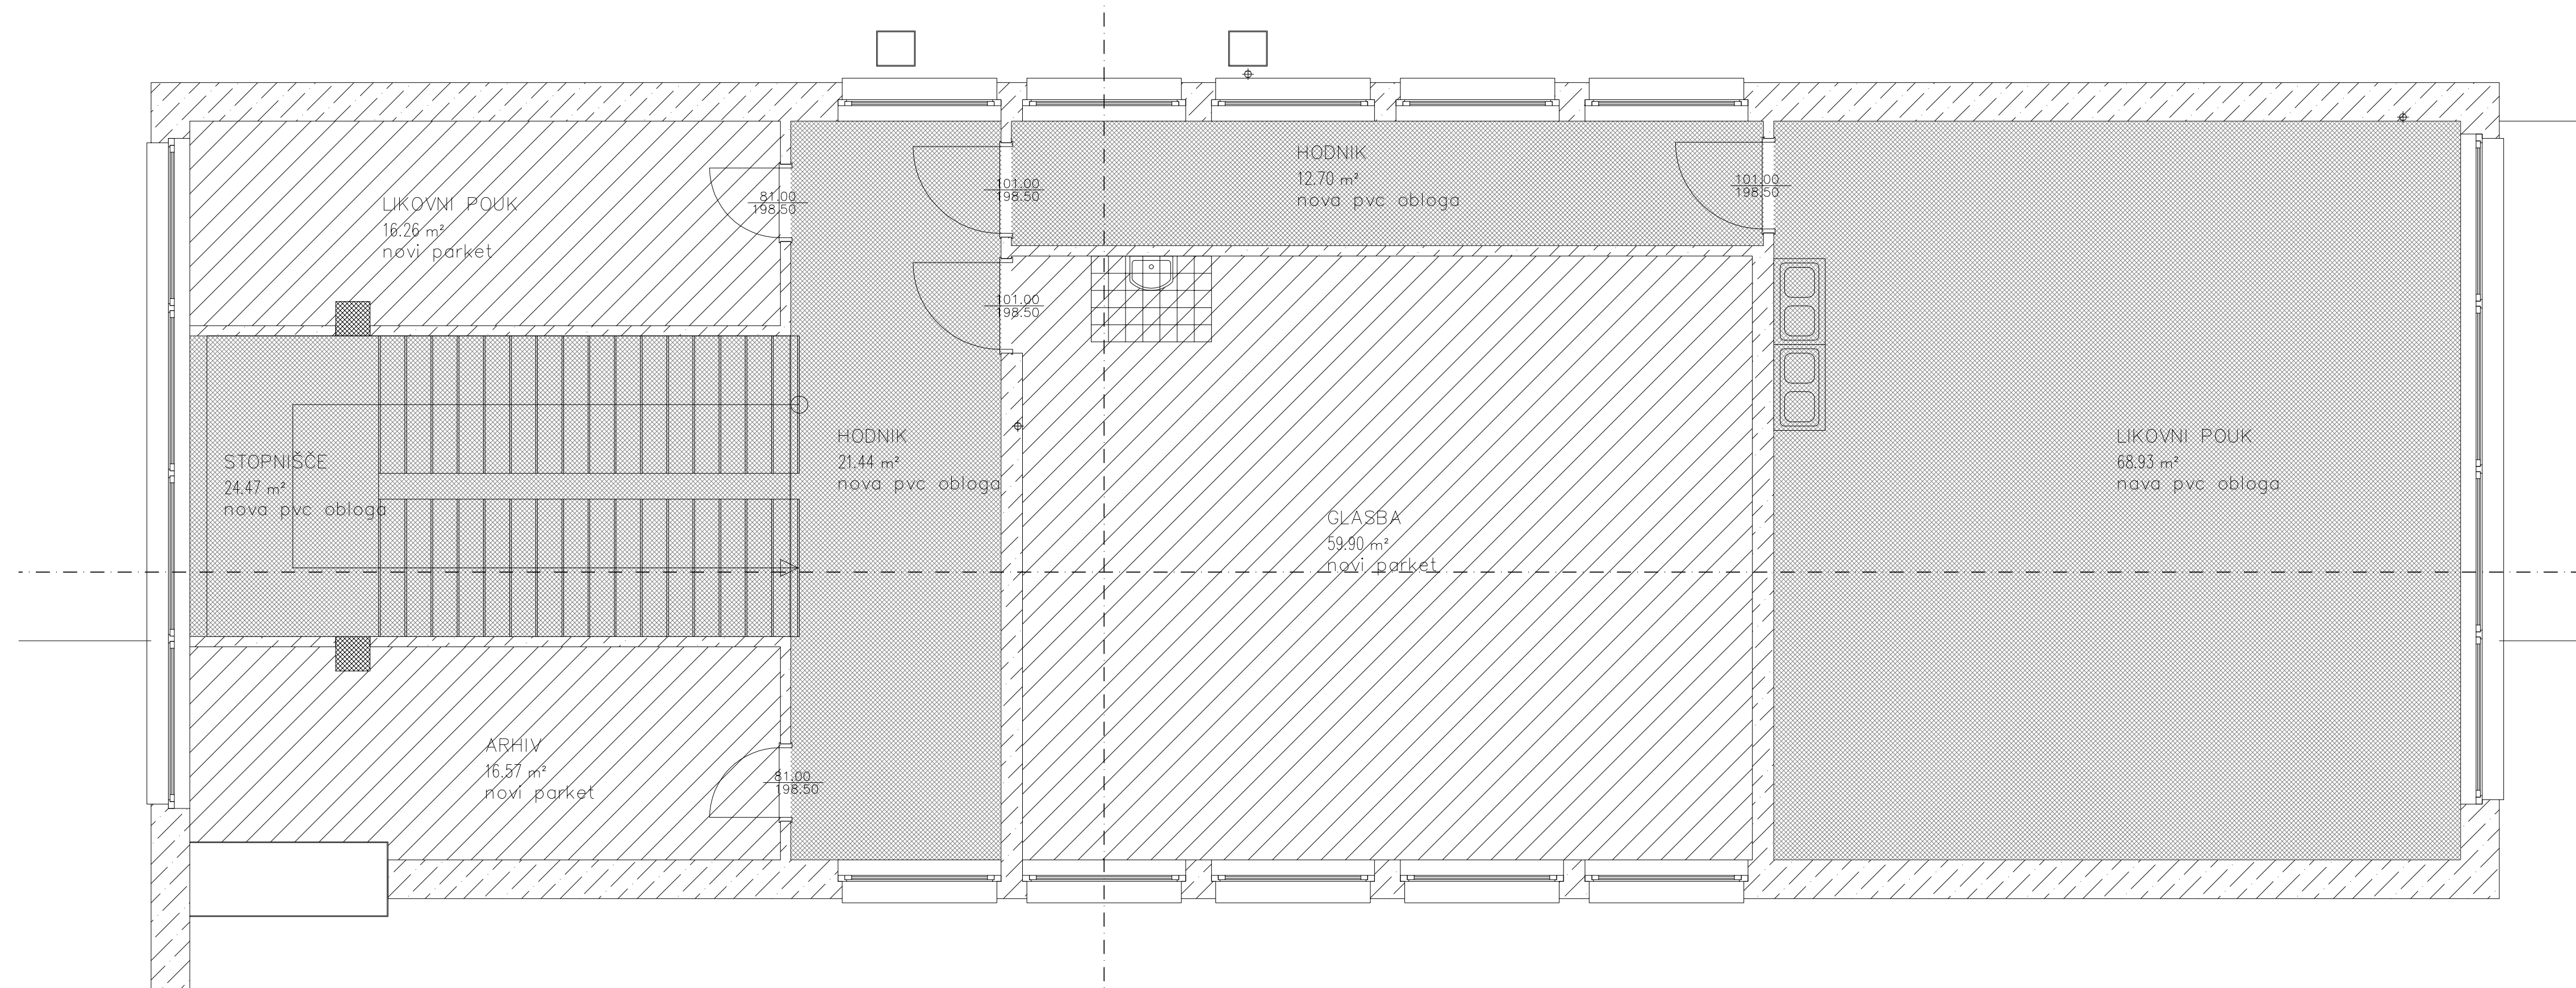

 MISEL, PROJEKTIRANJE & INŽENIRING, d.o.o., PIVKA CANKARJEVA 1, 6230 POSTOJNA tel.: 0590 18 666 e-mail: info@misel.si		IZS-1006 <small>IDENTIFIKACIJSKA ŠTEVILKA</small>		
OBJEKT/LOKACIJA	ZAMENJAVA NOTRANJNH FINALNIH TLAKOV V STAVBI OŠ DRAGOTINA KETTEJA V ILIRSKI BISTRICI			
NAROČNIK	OBČINA ILIRSKA BISTRICA BAZOVIŠKA CESTA 14, ILIRSKA BISTRICA			
INVESTITOR	OBČINA ILIRSKA BISTRICA BAZOVIŠKA CESTA 14, ILIRSKA BISTRICA			
ŠTEVILKA PROJEKTA	A 014/10			
PROJEKTA DOKUMENTACIJA / FAZA	PZI	ARHITEKTURNI NAČRT		
VSEBINA / NASLOV RISBE	TLORIS MANSARDE	MERILO	ŠT. RISBE	DATUM
		1:50	5	MAREC 2010
ODGOVORNI VODJA PROJEKTA	IME	IDENTIFIKACIJSKA ŠTEVILKA	PODPIS	DATUM
IZTOK N. ČANČULA u.d.i.a.	A - 0251		<i>[Signature]</i>	
ODGOVORNI PROJEKTANT	IME	IDENTIFIKACIJSKA ŠTEVILKA	PODPIS	DATUM
IZTOK N. ČANČULA u.d.i.a.	A - 0251		<i>[Signature]</i>	
PROJEKTANT	GREGA SMREKAR u.d.i.a.	A - 1042	<i>[Signature]</i>	
SPREMEMBE	OPIS SPREMEMBE		PODPIS	DATUM: