


		MISEL PROJEKTIRANJE & INŽENIRING, d.o.o., PVKA ČANKARJEVA 1, 6230 POSTOJNA tel: 050 18 666 e-mail: info@misel.si		IZS-1006 <small>INTERNACIONALNA STRUKTURA</small>
OBJEKTOKACIJA NAROČNIK INVESTITOR ŠTEVILKA PROJEKTA PROJEKCIJSKA DOKUMENTACIJA / FAZA	ZAMENJAVA NOTRANJIH FINALNIH TLAKOV V STAVBI OŠ DRAGOTNA KETTEJA V ILIRSKI BISTRICI OBČINA ILIRSKA BISTRICA BAZOVIŠKA CESTA 14, ILIRSKA BISTRICA OBČINA ILIRSKA BISTRICA BAZOVIŠKA CESTA 14, ILIRSKA BISTRICA A 014/10			
VSEBINA / NASLOV RIBE OGOVORNE VODIA PROJEKTA OGOVORNI PROJEKTANT PROJEKTANT SPREMEMBE	PREREZ 1-1 BME IZTOK N. ČANČULA u.d.l.a. IZTOK N. ČANČULA u.d.l.a. GREGA SMREKAR u.d.l.a. OPIS SPREMEMBE	1:50 A - 0251 A - 0251 A - 1042	ARHITEKTURNI NAČRT MERILO ŠT. RIBE MAREC 2010 POČRS POČRS POČRS DATUM DATUM DATUM DATUM	DATUM

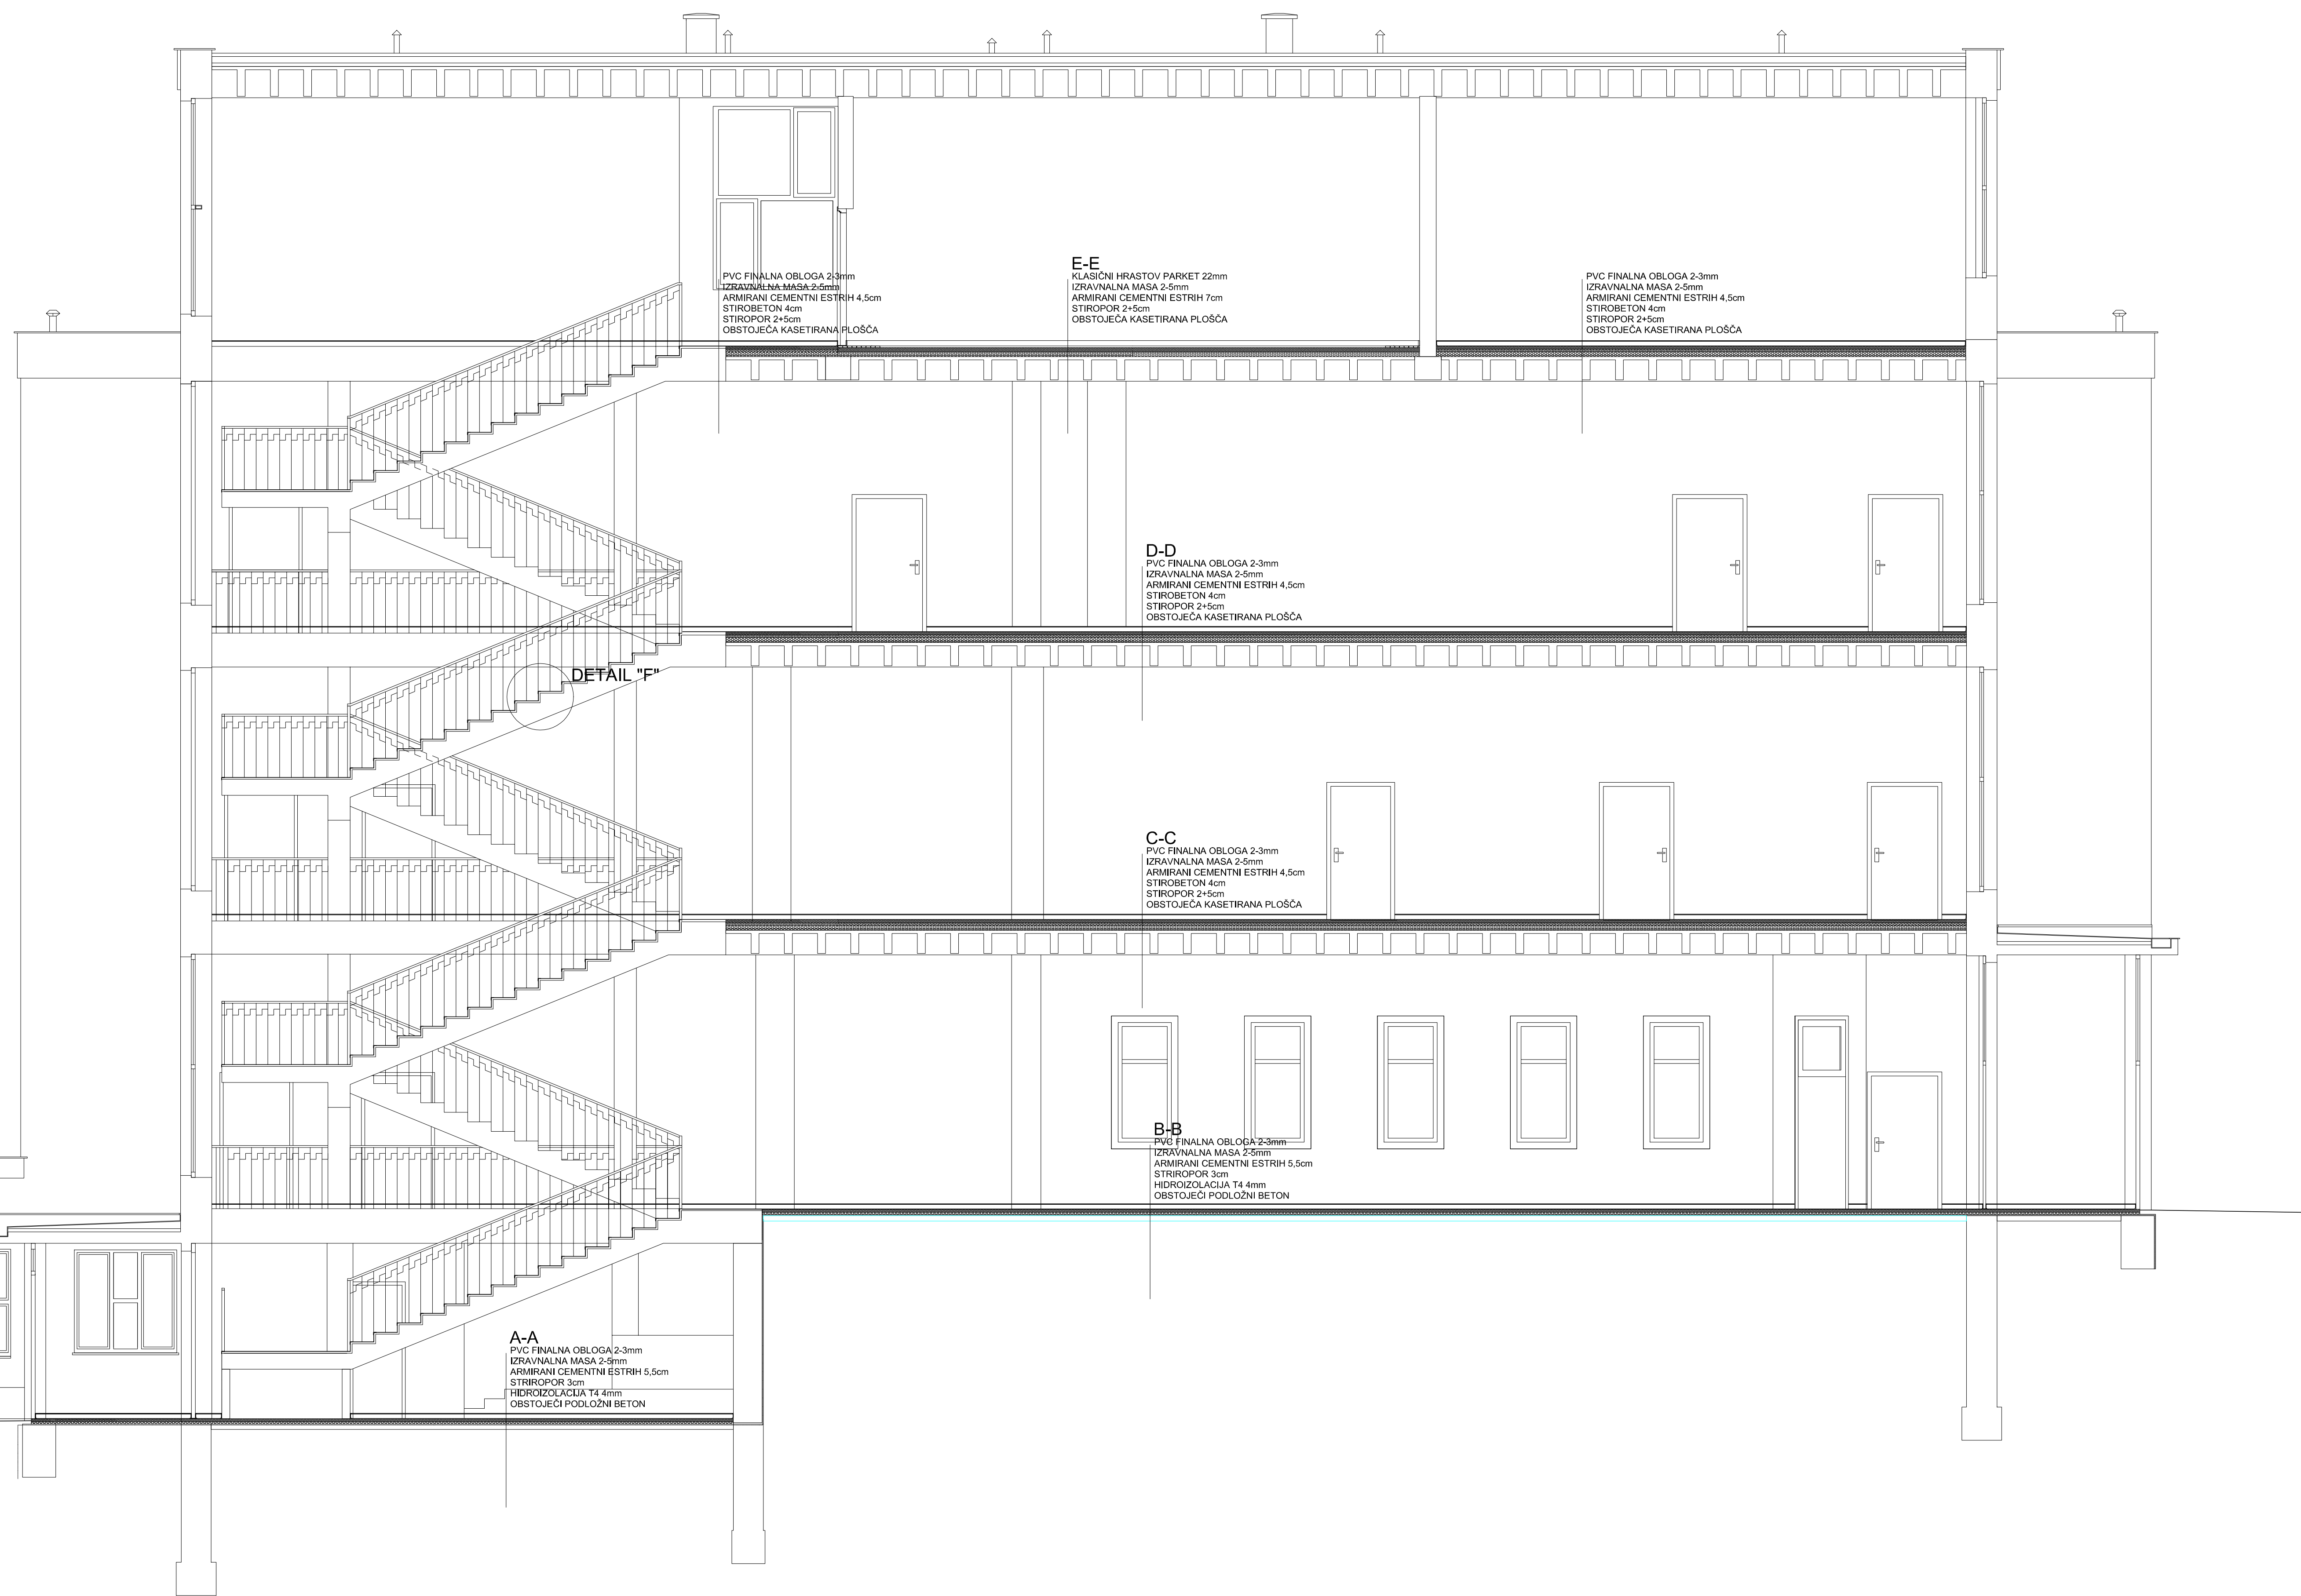

48,19  
 3,73  
 37,116  
 3,79  
 37,116  
 3,79  
 37,116  
 3,79  
 12,18  
 2,98  
 12,18

<b>MUSEL</b> MISEL PROJEKTIRANJE & INŽENIRING, d.o.o., PVKA ČANKARJEVA 1, 6230 POSTOJNA tel: 050 18 666 e-mail: info@misel.si		IZS-1006 <small>IDENTIFIKACIJSKI ŠTEVIL</small>	
OBJEKTOKACIJA	ZAMENJAVA NOTRANJIH FINALNIH TLAKOV V STAVBI OŠ DRAGOTINA KETTEJA V ILIRSKI BISTRICI		
NAROČNIK	OBČINA ILIRSKA BISTRICA BAZOVIŠKA CESTA 14, ILIRSKA BISTRICA		
INVESTITOR	OBČINA ILIRSKA BISTRICA BAZOVIŠKA CESTA 14, ILIRSKA BISTRICA		
ŠTEVILKA PROJEKTA	A 014/10		
PROJEKCIJSKA DOKUMENTACIJA / FAZA	PZI	ARHITEKTURNI NAČRT	
	MERLO	ST. RŠBE	DATUM
VSEBINA / NASLOV RŠBE	PREREZ A-A	1:50	6 MAREC 2010
	IME	PROJEKCIJSKA	PODPIS
ODGOVORNI VOĐIA PROJEKTA	IZTOK N. ČANČULA u.d.J.a.	A - 0251	<i>[Signature]</i>
ODGOVORNI PROJEKTANT	IZTOK N. ČANČULA u.d.J.a.	A - 0251	
PROJEKTANT	GREGA SMREKAR u.d.l.a.	A - 1042	<i>[Signature]</i>
SPREMEMBE	OPIS SPREMEMBE	PODPIS	DATUM: