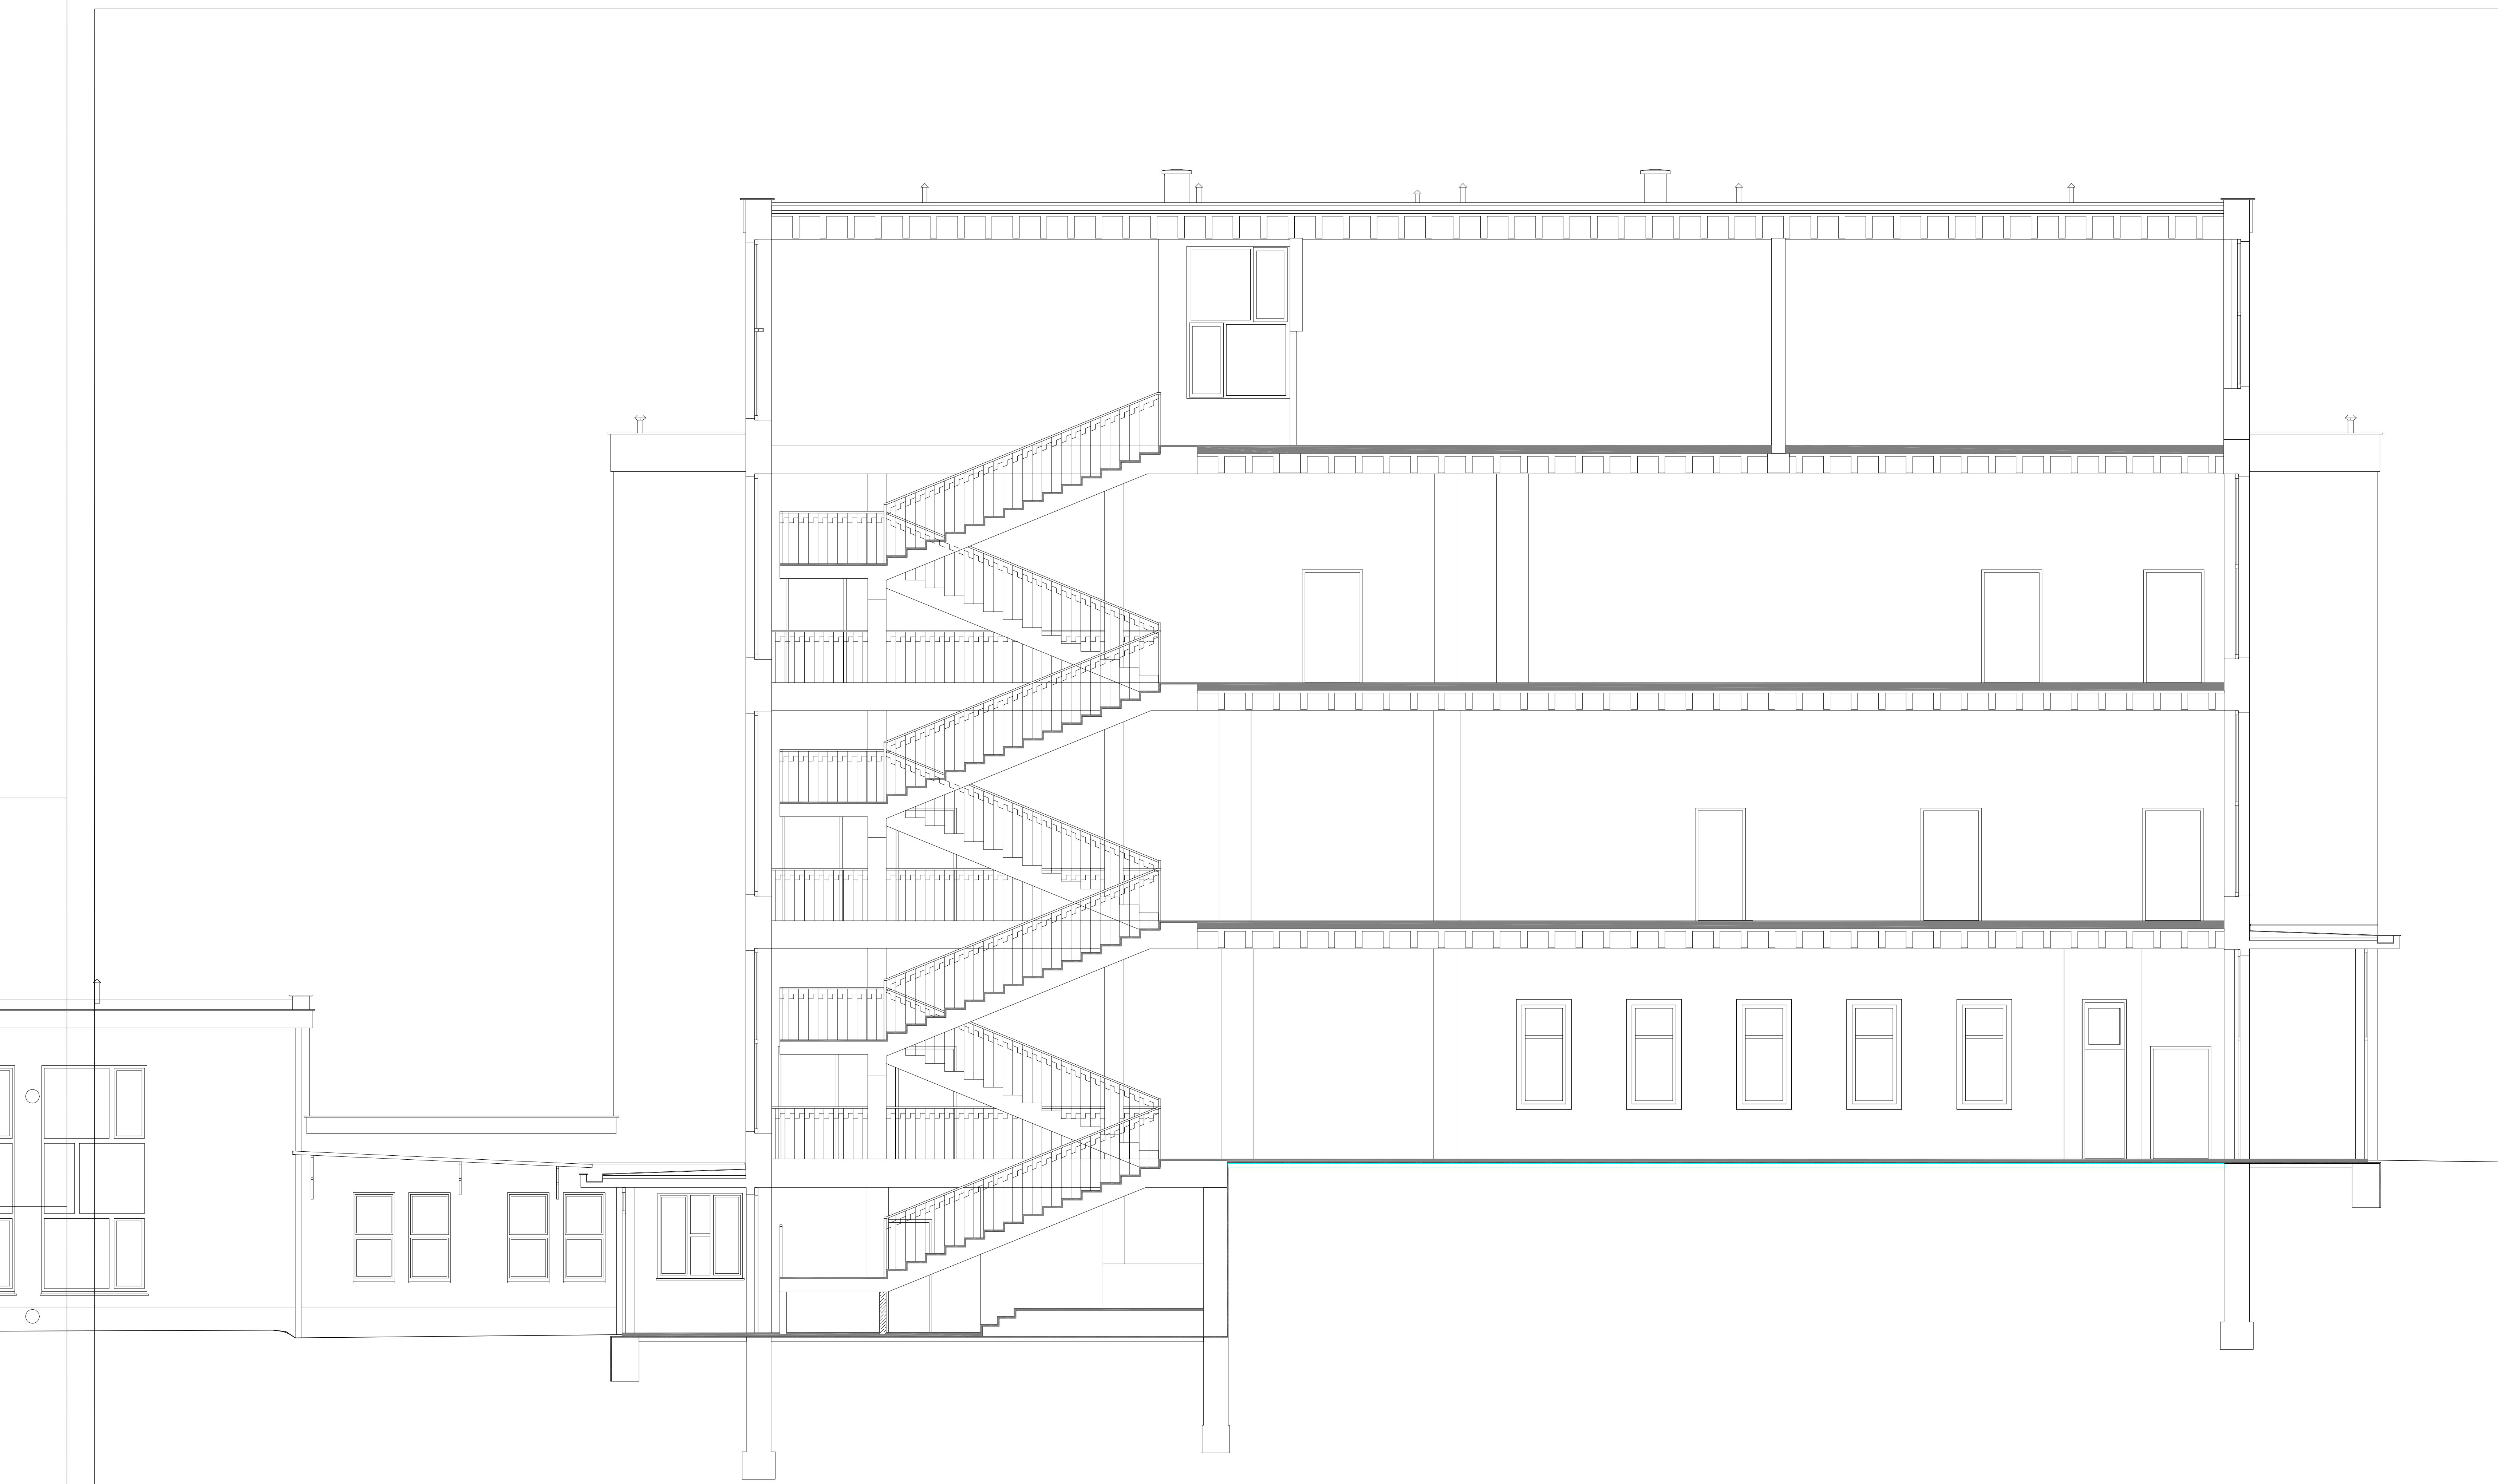

 MISEL PROJEKTIRANJE & INŽENIRING, d.o.o., PIVKA ČANKARJEVA 1, 6230 POSTOJNA tel: 0599 18 666 e-mail: info@misel.si		IZS-1006 <small>INTERAKCIJSKA STRANICA</small>		
OBJEKTOKACIJA	ZAMENJAVA NOTRANJIH FINALNIH TLAKOV V STAVBI OŠ DRAGOTINA KETTEJA V ILIRSKI BISTRICI			
NAROČNIK	OBČINA ILIRSKA BISTRICA BAZOVIŠKA CESTA 14, ILIRSKA BISTRICA			
INVESTITOR	OBČINA ILIRSKA BISTRICA BAZOVIŠKA CESTA 14, ILIRSKA BISTRICA			
ŠTEVILKA PROJEKTA	A 014/10			
PROJEKCIJSKA DOKUMENTACIJA / FAZA	PZI	ARHITEKTURNI NAČRT		
VSEBINA / NASLOV RŠBE	OBSTOJEČE STANJE	MERILO	ŠT. RŠBE	DATUM
	PREREZ 1-1	1:50	7	MAREC 2010
OZNAČENJE	BME	PROJEKTIRANJE	PODPIS	DATUM
ODGOVORNI VOĐIA PROJEKTA	IZTOK N. ČANČULA u.d.l.a.	A - 0251	<i>[Signature]</i>	
ODGOVORNI PROJEKTANT	IZTOK N. ČANČULA u.d.l.a.	A - 0251		
PROJEKTANT	GREGA SMREKAR u.d.l.a.	A - 1042	<i>[Signature]</i>	
SPREMEMBE	OPIS SPREMEMBE	PODPIS	DATUM	



12|B 2.98 12|B 3.79 37|116 3.79 37|116 3.79 37|116 3.73 48|19

 MISEL PROJEKTIRANJE & INŽENIRING, d.o.o., PIVKA ČANKARJEVA 1, 6230 POSTOJNA TEL: 0530 18 600 E-MAIL: info@misel.si		IZS-1006 <small>INTERAKCIJSKI STROJ</small>		
OBJEKTOKACIJA	ZAMENJAVA NOTRANJIH FINALNIH TLAKOV V STAVBI OŠ DRAGOTINA KETTEJA V ILIRSKI BISTRICI			
NAROČNIK	OBČINA ILIRSKA BISTRICA BAZOVŠKA CESTA 14, ILIRSKA BISTRICA			
INVESTITOR	OBČINA ILIRSKA BISTRICA BAZOVŠKA CESTA 14, ILIRSKA BISTRICA			
ŠTEVILKA PROJEKTA	A 014/10			
PROJEKCIJSKA DOKUMENTACIJA / FAZA	PZI	ARHITEKTURNI NAČRT		
VSEBINA / NASLOV RŠBE	OBSTOJEČE STANJE	MERILO	ŠT. RŠBE	DATUM
	PREREZ A-A	1:50	6	MAREC 2010
ODGOVORNI VOĐIA PROJEKTA	IME	PROJEKCIJSKA DRUŠTVA	PODPIS	DATUM
ODGOVORNI PROJEKTANT	IZTOK N. ČANČULA u.d.l.a.	A - 0251	<i>[Signature]</i>	
PROJEKTANT	GREGA SMREKAR u.d.l.a.	A - 1042	<i>[Signature]</i>	
SPREMEMBE	OPIS SPREMEMBE		PODPIS	DATUM