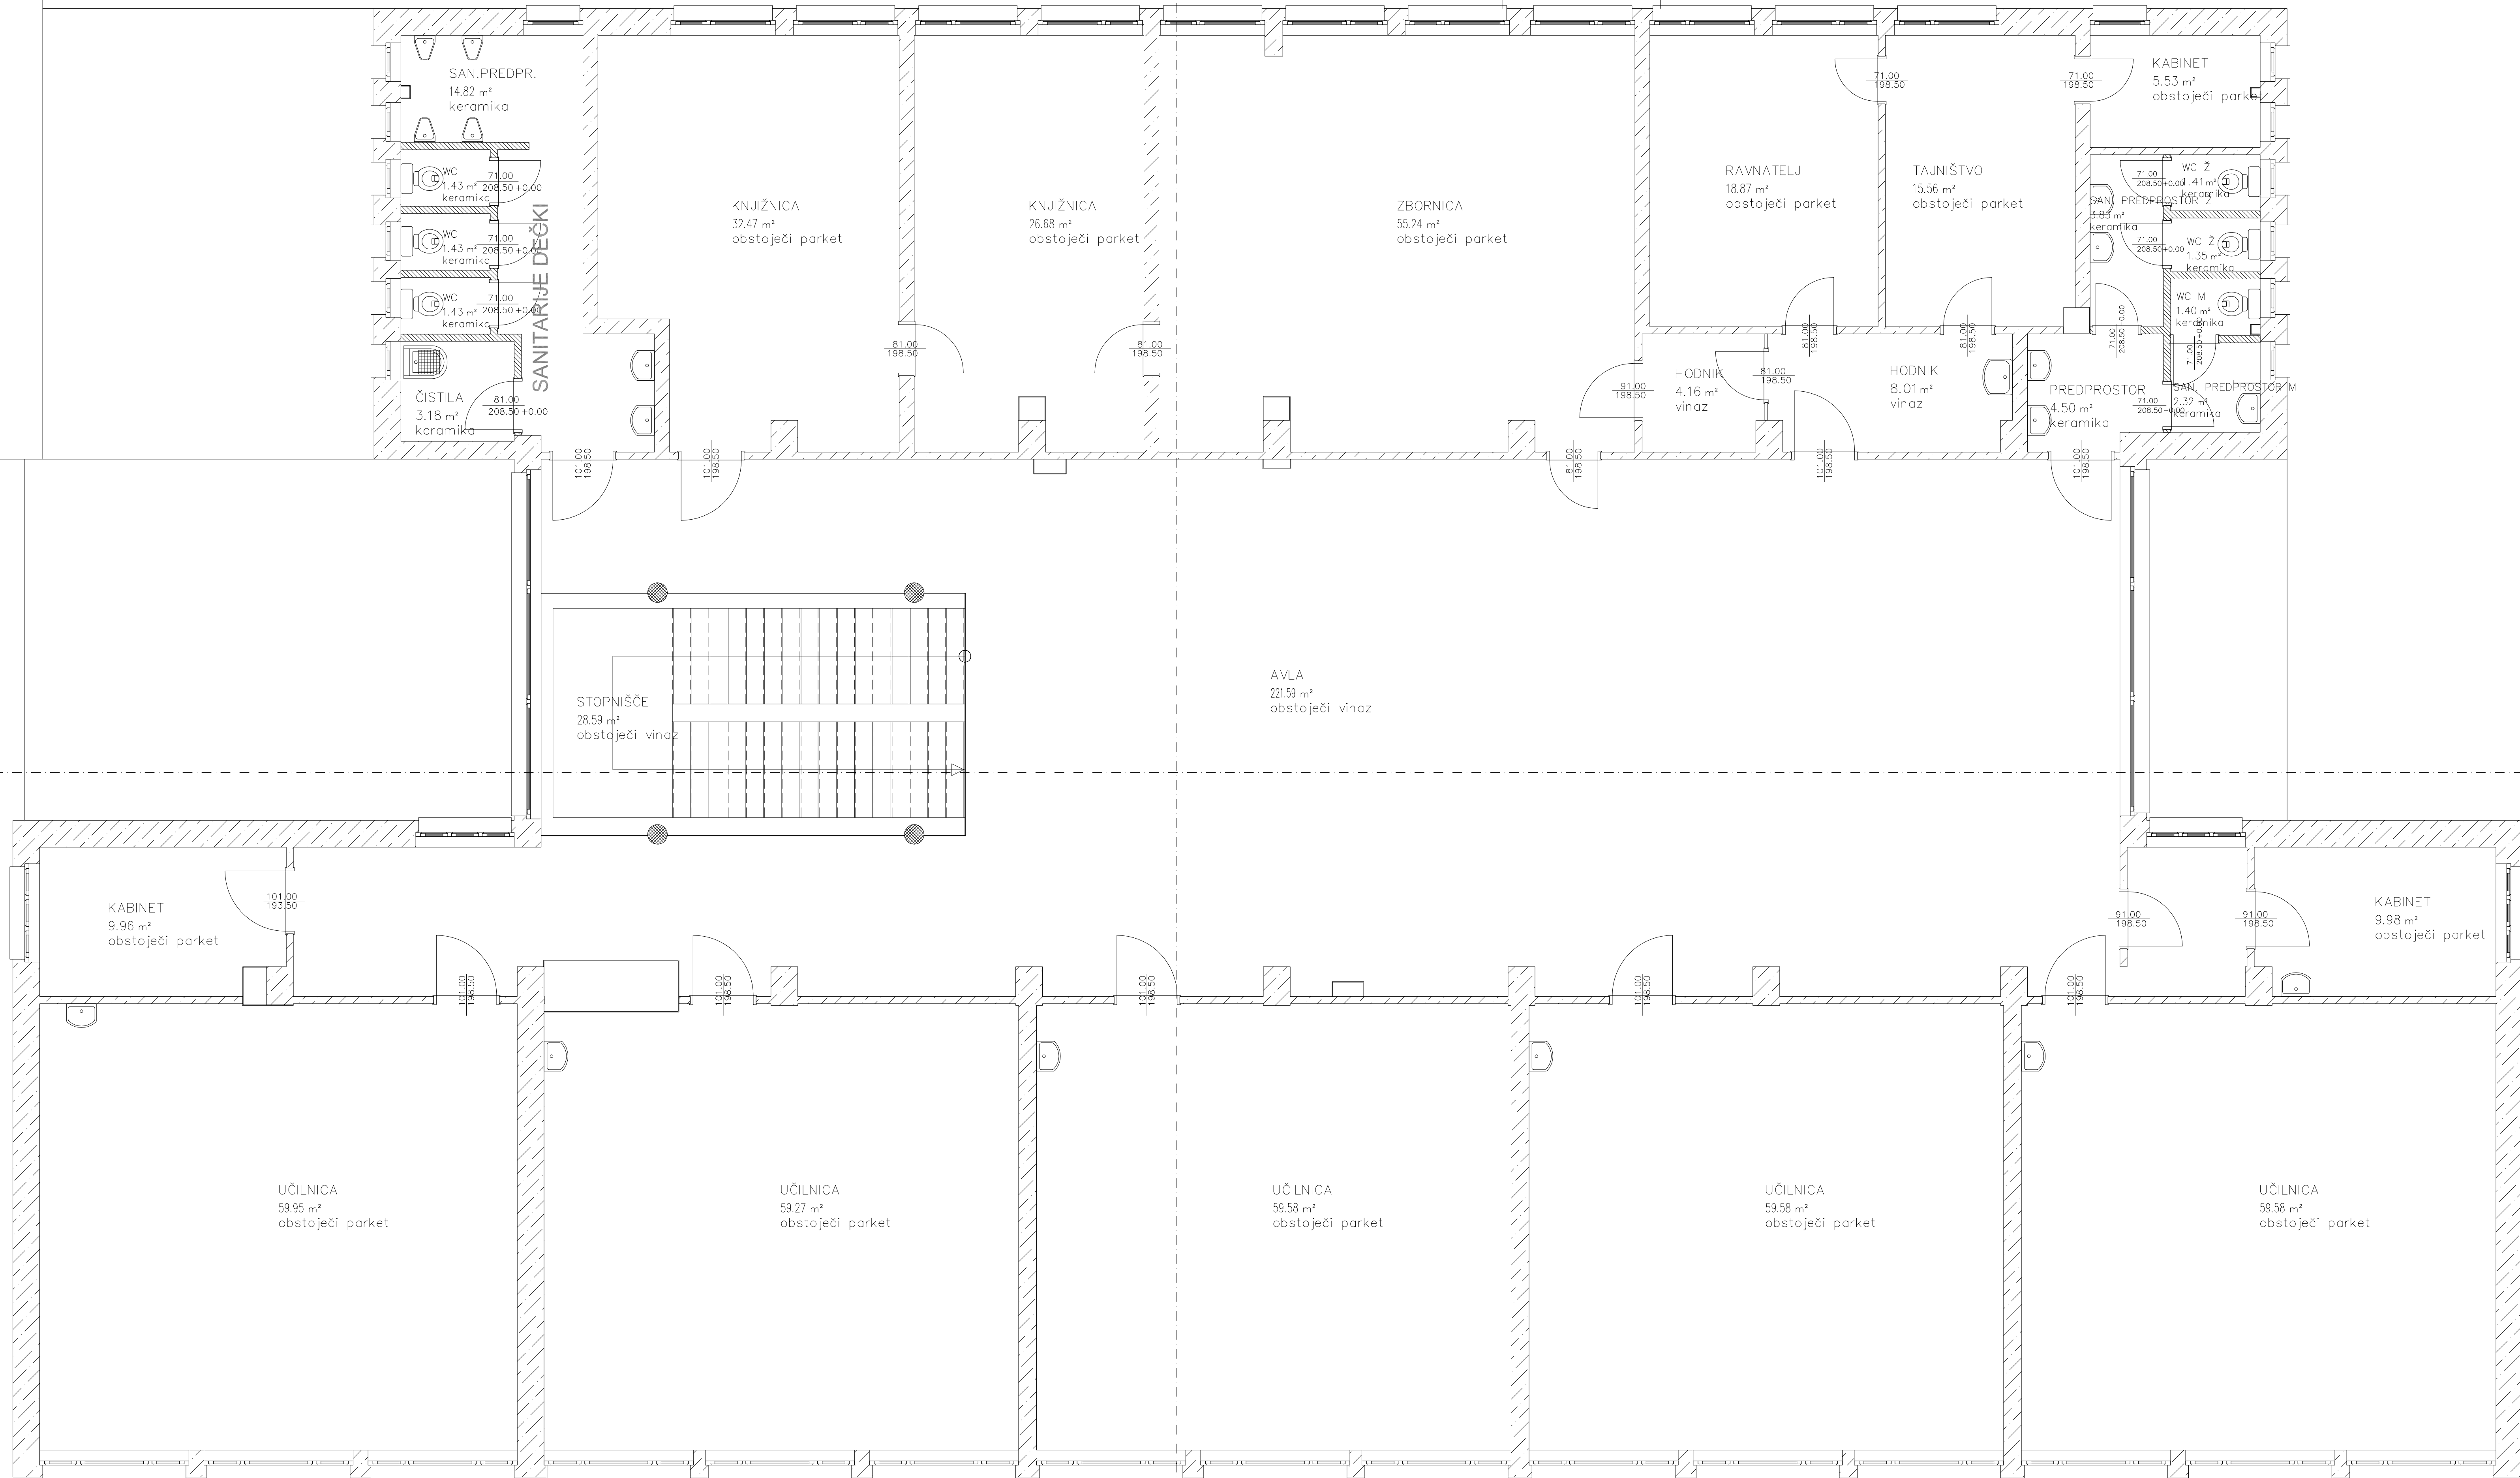

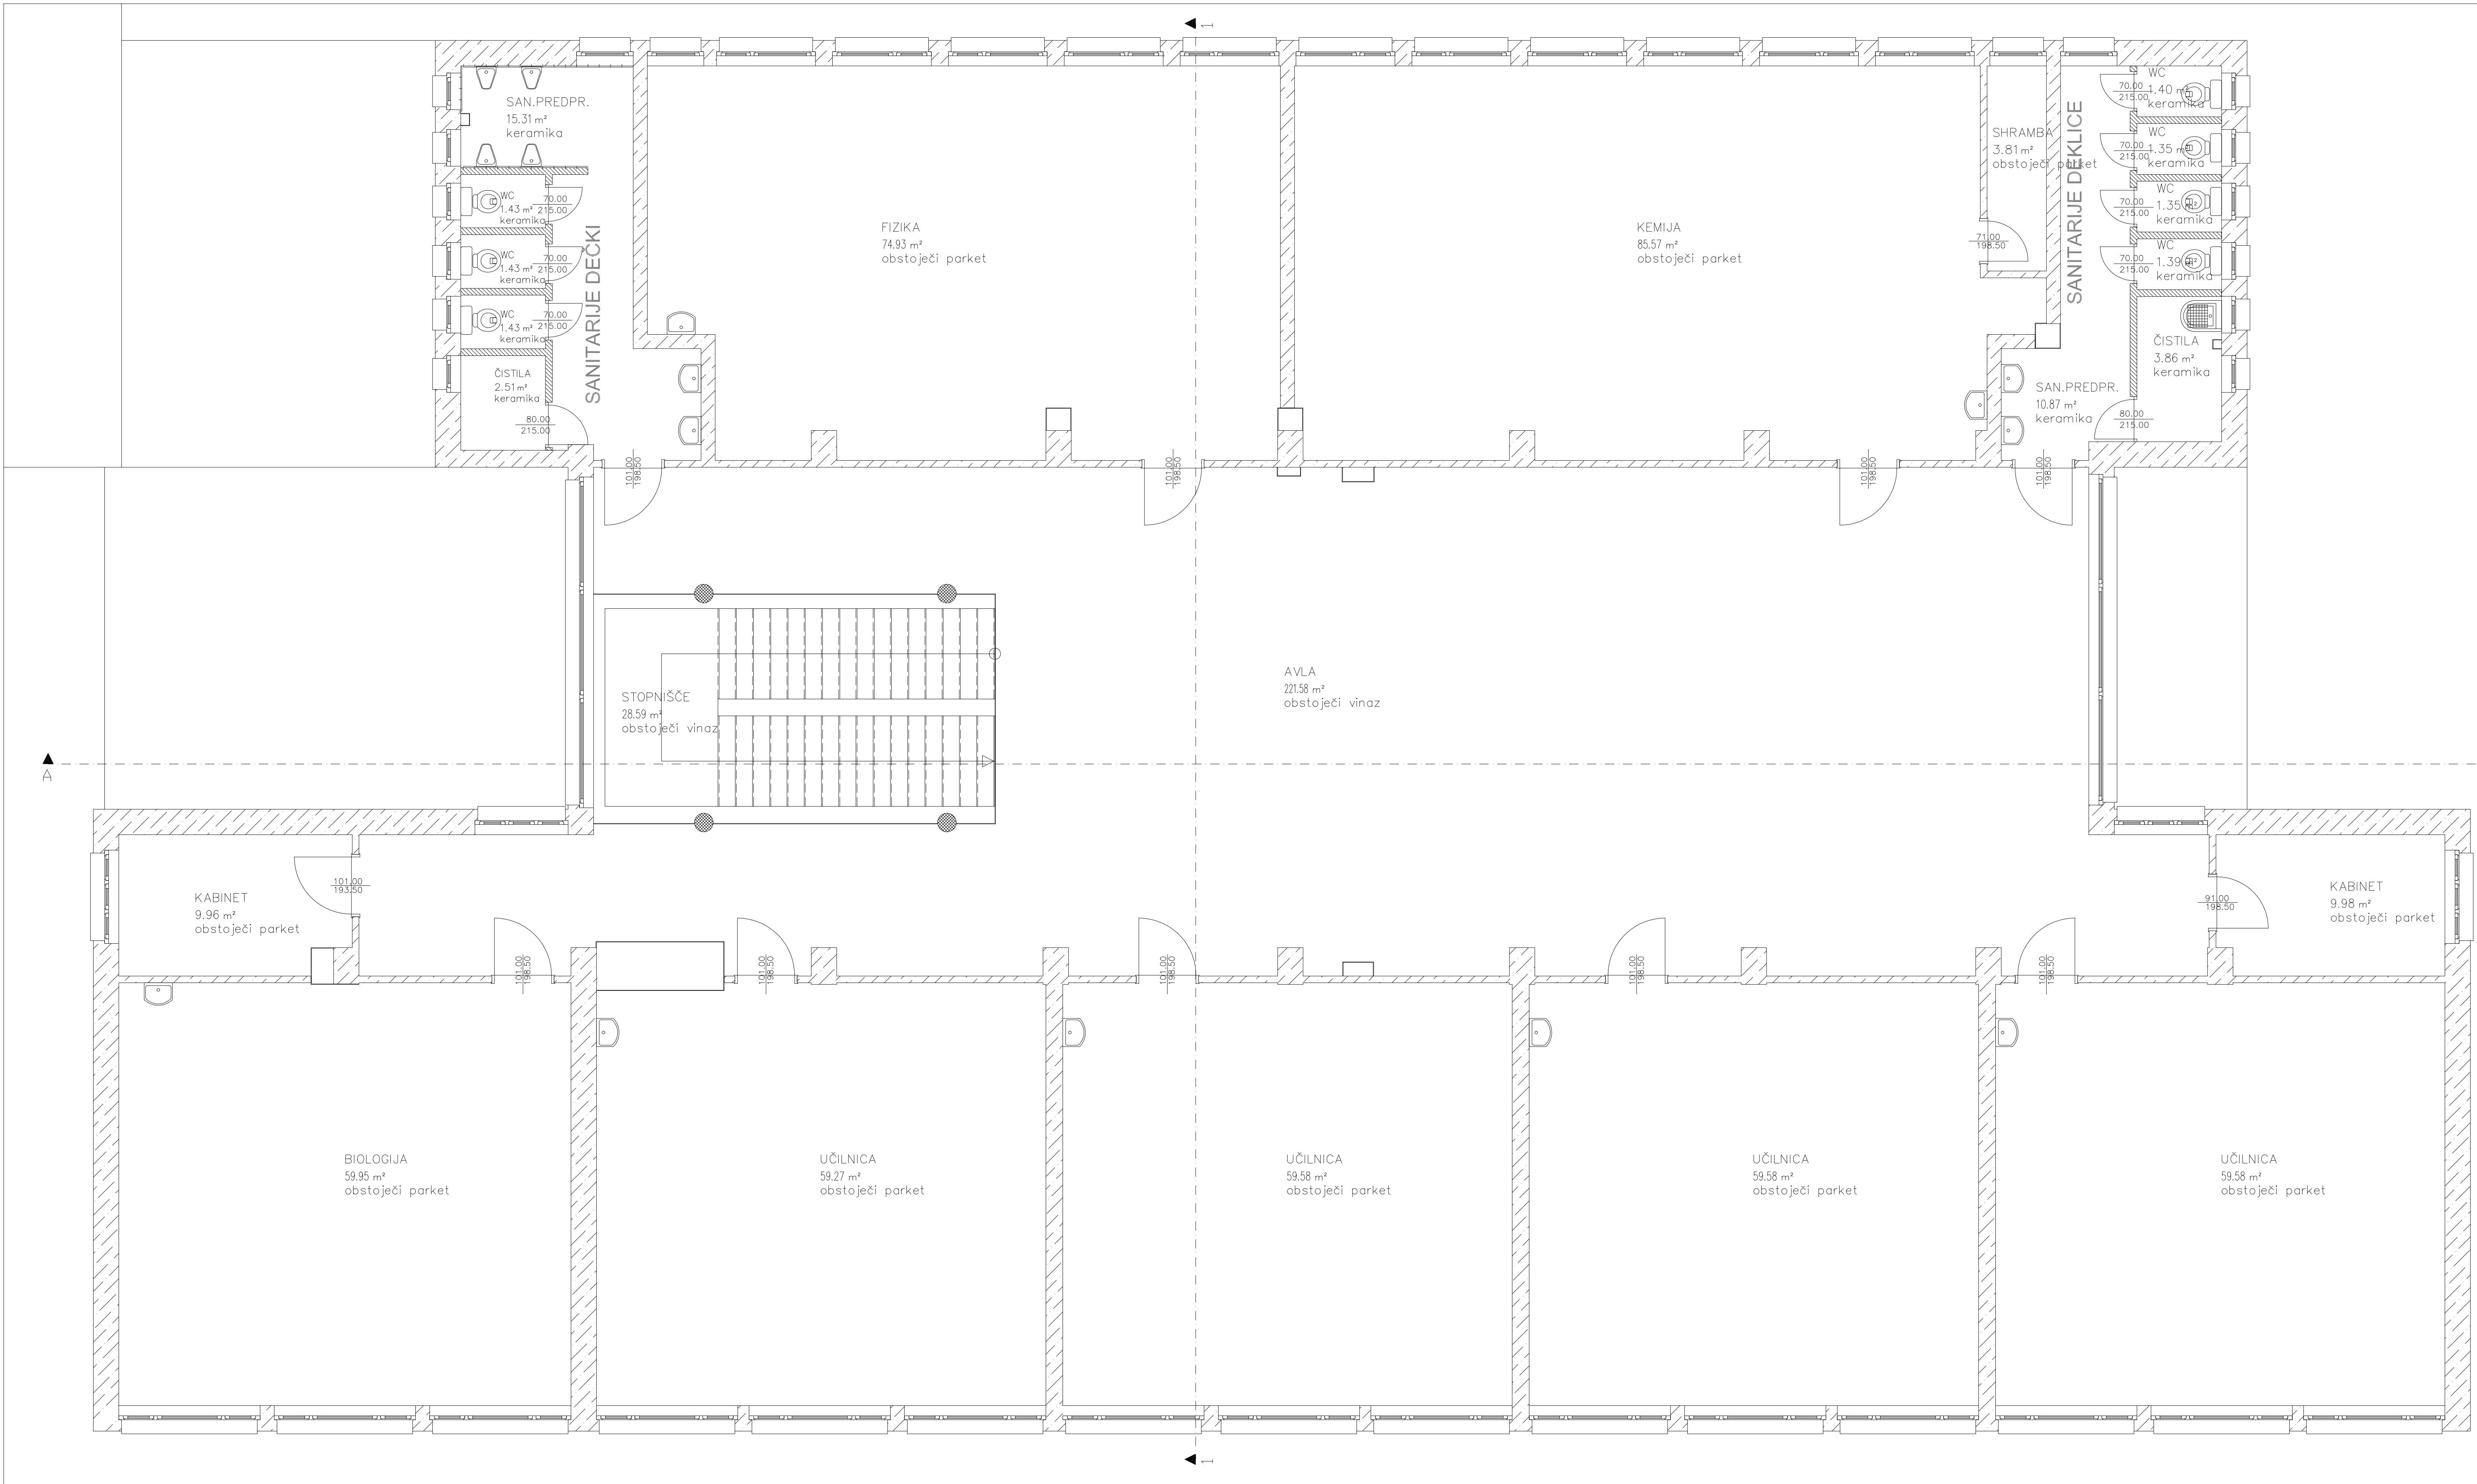



OBSTOJEČI JASEK
 OBSTOJEČI R.F.
 K.P. = +3.28
 K.D. = +2.86

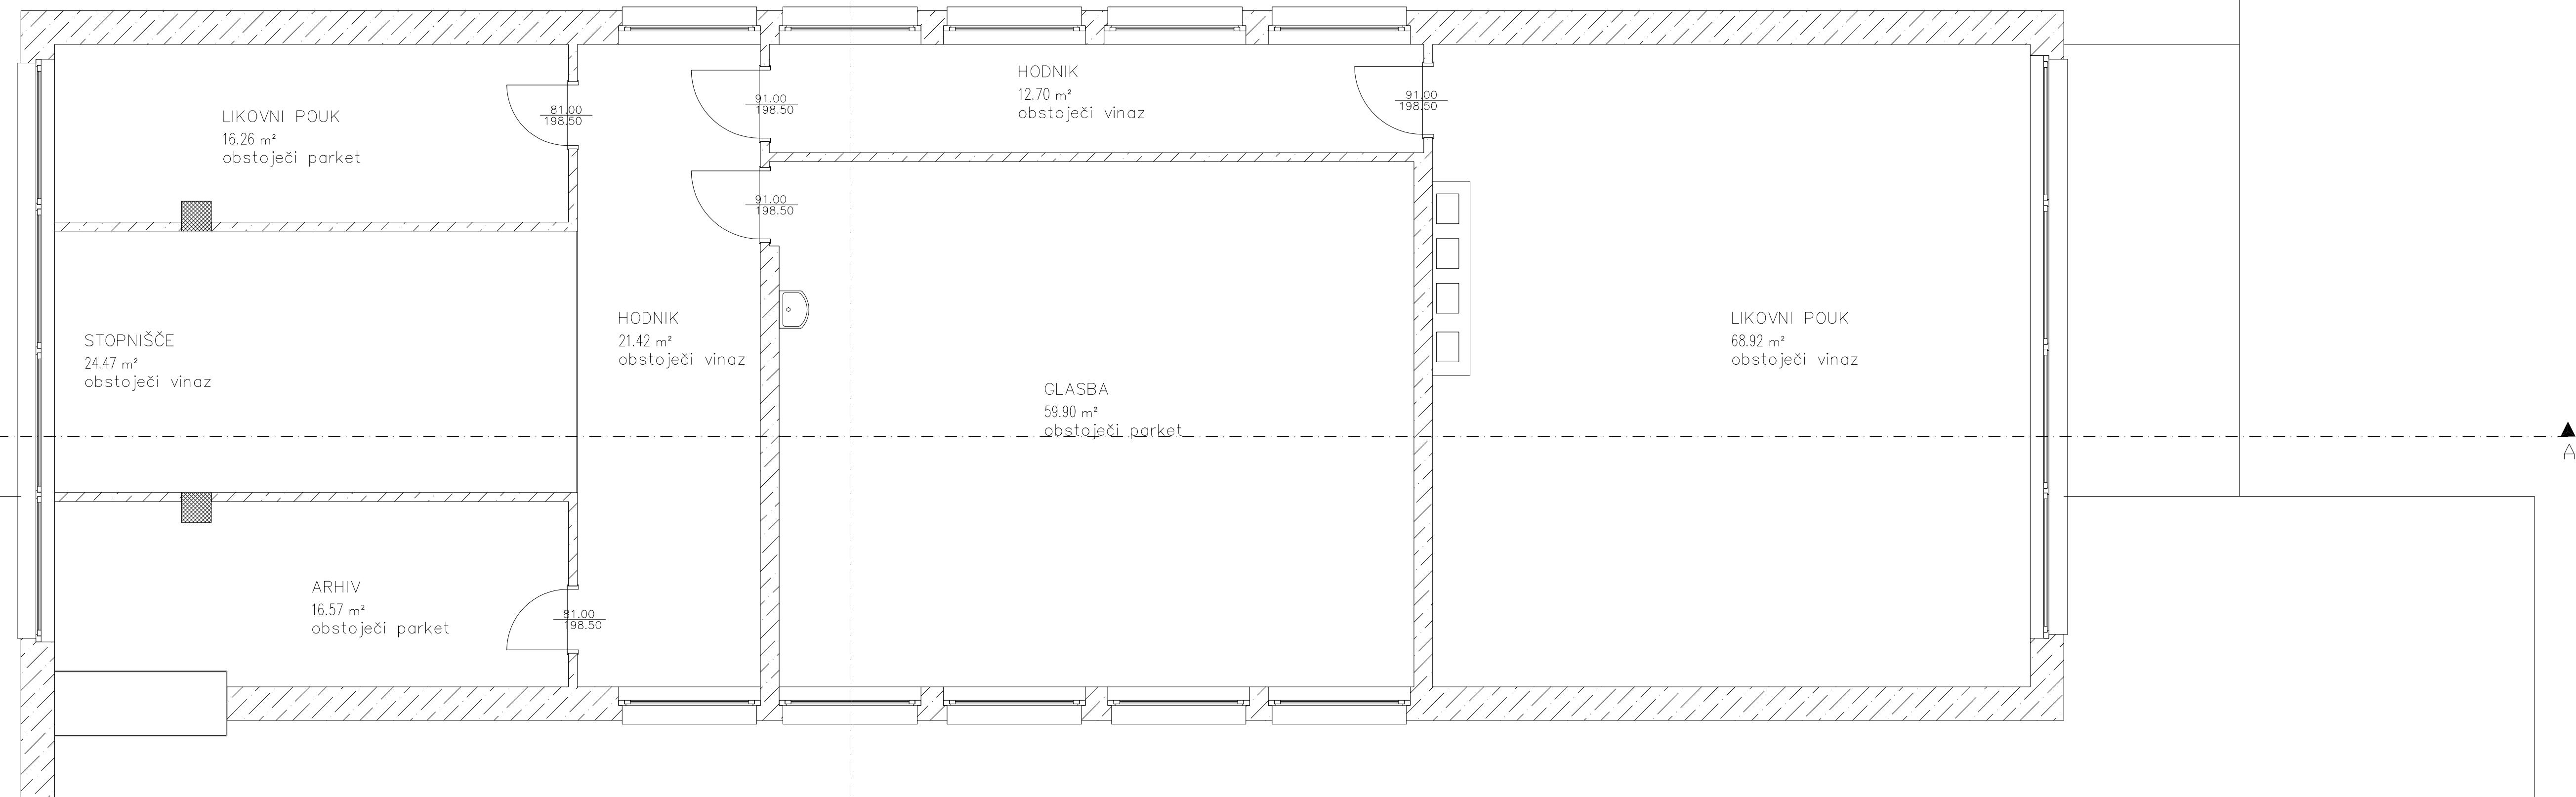
MISIEL PROJEKTIRANJE & INŽENIRING, d.o.o., PRVA CANKARJEVA ULICA 1, 6230 PODSTANA tel.: 050 10 860 email: info@misiel.si		IZS-1006
OBJEKTOKACIJA	ZAMENJAVA NOTRANJNIH FUNKCIJSKIH PLANOV V STAVBI OS DRAGOTINA KETJE V ILIRSKI BISTRICI	
NAVOČNIK	OBČINA ILIRSKA BISTRICA BAZOVIŠKA CESTA 14, ILIRSKA BISTRICA	
INVESTITOR	OBČINA ILIRSKA BISTRICA BAZOVIŠKA CESTA 14, ILIRSKA BISTRICA	
STUDIJA PROJEKTA	A 01410	
PROJEKTA	P21	ARHITEKTURNI NAČRT
DOKUMENTACIJA FAZA	OBSTOJEČE STANJE	MERILO ST. RIBE DATUM
VSEBINA / NASLOV RIBE	TLORIS KLETI	1:50 1 MAREC 2010
IME	IZTOK N. ČANČULA u.d.i.a.	PODPIS DATUM
ODGOVORNI VOĐA PROJEKTA	A - 0251	
ODGOVORNI PROJEKTANT	A - 0251	
PROJEKTANT		
SPREMEMBE	OPIS SPREMEMBE	PODPIS DATUM




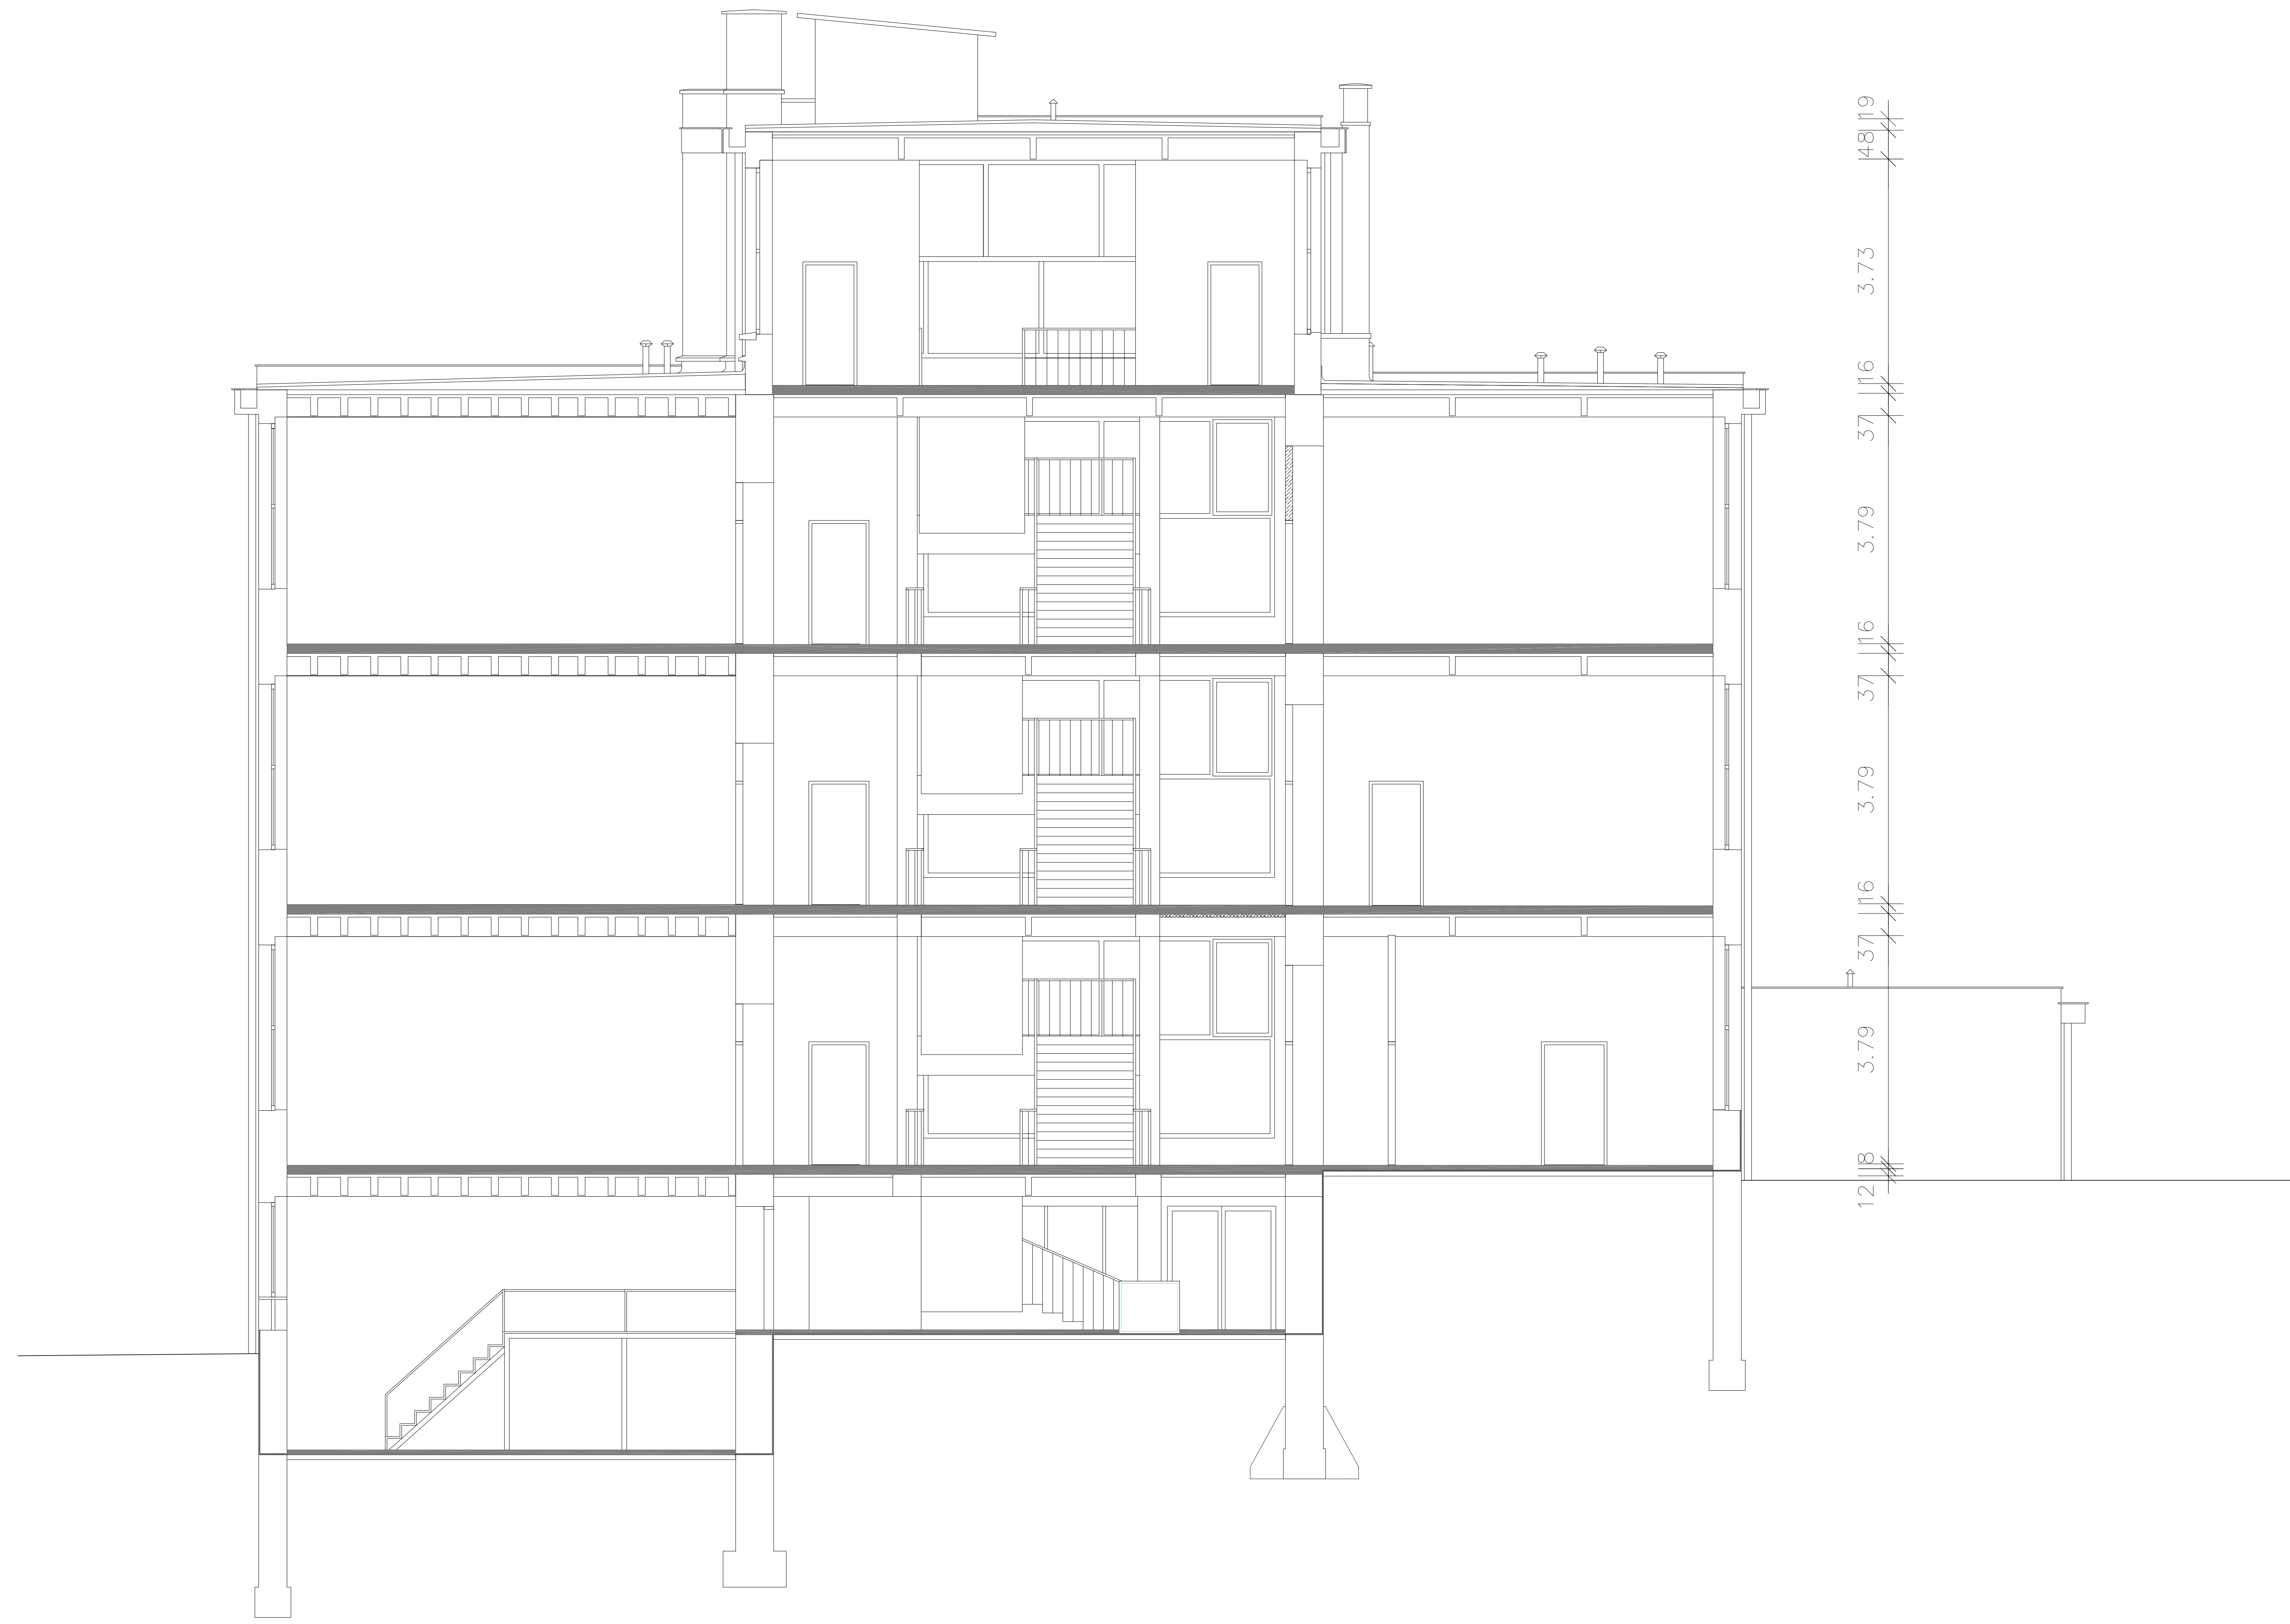
 MISEL PROJEKTIRANJE & INŽENIRING, d.o.o., PRVA CANKARJEVA 1, 6230 POSTOJNA tel: 0590 18 666 e-mail: info@misel.si		IZS-1006 <small>IZVODNA KOPISI</small>	
OBJEKTKOČIŠČENJE	ZAMENJAVNA NOTRANJNJIH FINALNIH TLAKOV V STAVBI OS DRAGOTINA KETELJA V ILIRSKI BISTRICI		
NAROČNIK	OBČINA ILIRSKA BISTRICA BAZOVIŠKA CESTA 14, ILIRSKA BISTRICA		
INVESTITOR	OBČINA ILIRSKA BISTRICA BAZOVIŠKA CESTA 14, ILIRSKA BISTRICA		
ŠTEVILKA PROJEKTA	A 014/10		
PROJEKCIJSKA DOKUMENTACIJA / FAZA	PZI	ARHITEKTURNI NAČRT	
VSEBINA / NASLOV RŠBE	OBSTOJEČE STANJE	MERILO	ŠT. RŠBE
	TLORIS 1.NADSTROPJA	1:50	3
			MAREC 2010
ODGOVORNI VODJA PROJEKTA	IME	ODGOVORNA STRANA	PODPIS
	IZTOK N. ČANČULA u.d.l.a.	A - 0251	DATUM
ODGOVORNI PROJEKTANT	IME	ODGOVORNA STRANA	PODPIS
	IZTOK N. ČANČULA u.d.l.a.	A - 0251	DATUM
PROJEKTANT			
SPREMEMBE	OPIS SPREMEMBE	PODPIS	DATUM




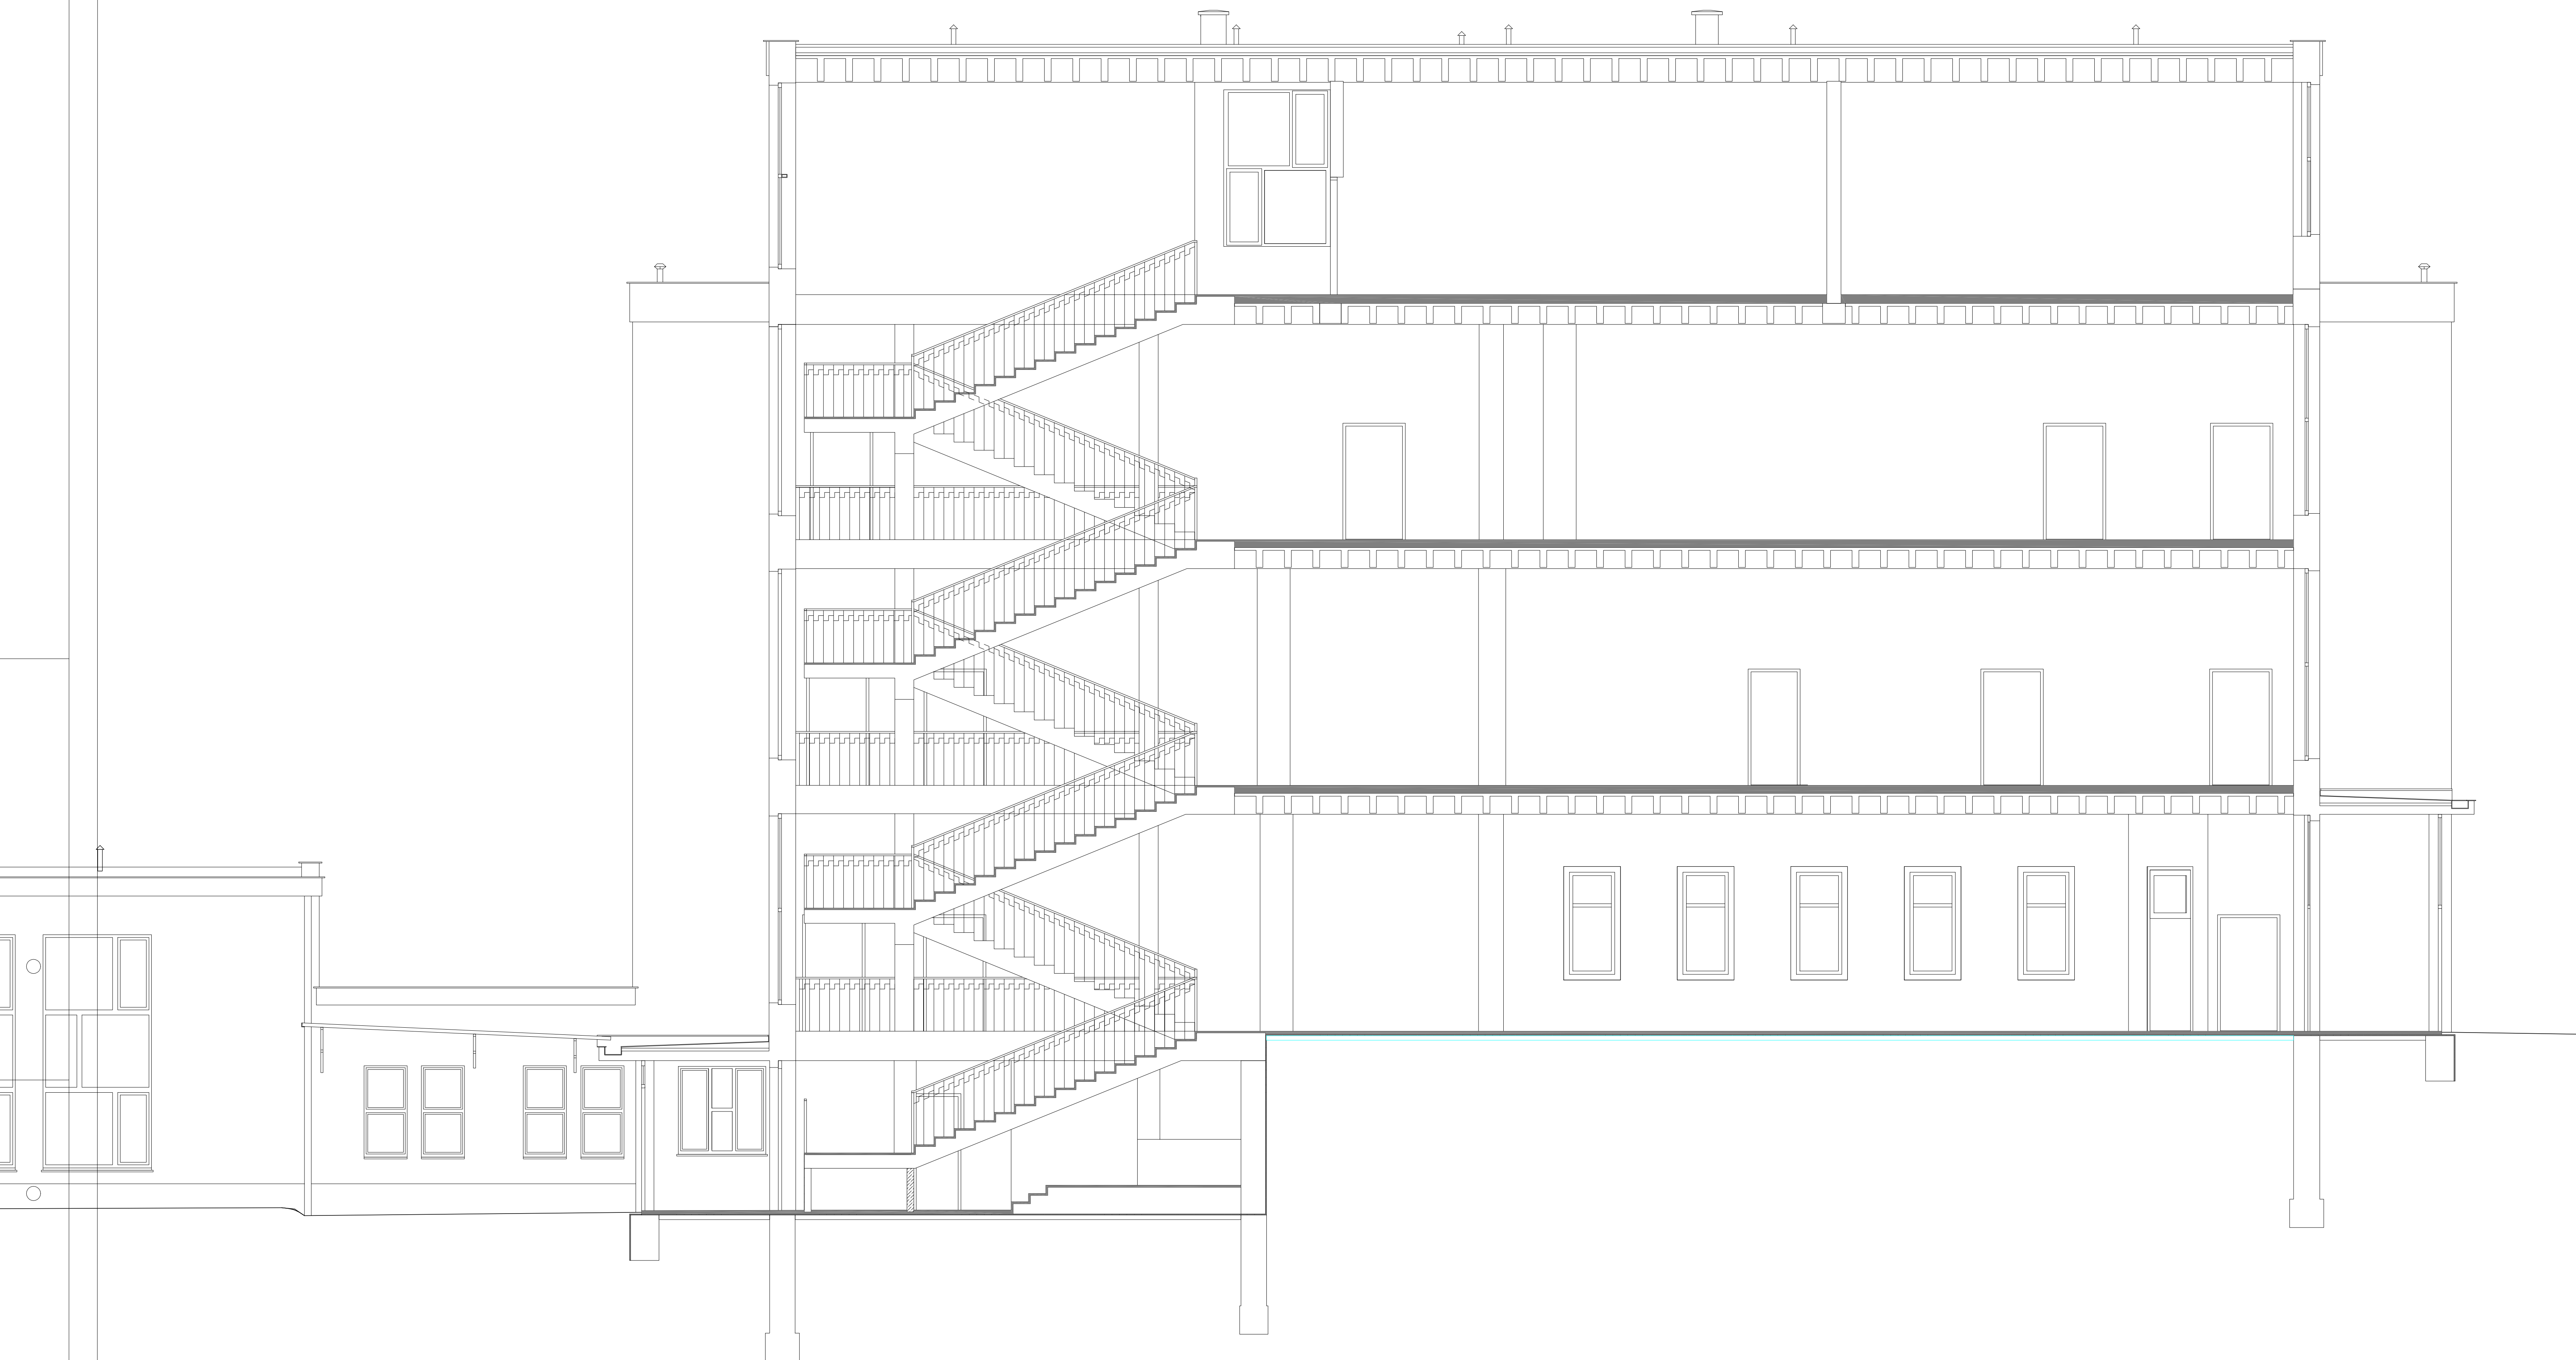
 MISEL PROJEKTIRANJE & INŽENIRING, d.o.o., PIVKA ČANKARJEVA 1, 6230 POSTOJNA tel.: 0550 19 600 e-mail: info@misel.si		IZS-1006 <small>IDENTIFIKACIJSKI ŠIFRAN</small>	
OBJEKTILOKACIJA	ZAMENJAVA NOTRANJIH FINALNIH TLAKOV V STAVBI OŠ DRAGOTINA KETTEJA V ILIRSKI BISTRICI		
NAROČNIK	OBČINA ILIRSKA BISTRICA BAZOVIŠKA CESTA 14, ILIRSKA BISTRICA		
INVESTITOR	OBČINA ILIRSKA BISTRICA BAZOVIŠKA CESTA 14, ILIRSKA BISTRICA		
ŠTEVILKA PROJEKTA	A 014/10		
PROJEKTIŠKA FAZA	PZI	ARHITEKTURNI NAČRT	
	OBSTOJEČE STANJE	ŠIFRA	ŠT. RISEB
YSEBNA / NASLOV RISEB	TLORIS 2.NADSTROPJA	1:50	4
IME	IZTOK N. ČANČULA u.d.l.a.	A - 0251	POOPS
ODGOVORNI VOĐA PROJEKTA	IZTOK N. ČANČULA u.d.l.a.	A - 0251	DATUM
ODGOVORNI PROJEKTANT			
PROJEKTANT			
SPEMENE	OPIS SPEMENE	POOPS	DATUM




		MISEL, PROJEKTIRANJE & INŽENIRING, d.o.o., PIVKA ČANKARJEVA 1, 6230 POSTOJNA tel: 0590 18 666 e-mail: info@misel.si		IZS-1006 <small>ODPRUČNA FOTOKA</small>
OBJEKTOLOKACIJA	ZAMENJAVA NOTRANJIH FINALNIH TLAKOV V STAVBI OŠ DRAGOTINA KETTEJA V ILIRSKI BISTRICI			
NAROČNIK	OBČINA ILIRSKA BISTRICA BAZOVIŠKA CESTA 14, ILIRSKA BISTRICA			
INVESTITOR	OBČINA ILIRSKA BISTRICA BAZOVIŠKA CESTA 14, ILIRSKA BISTRICA			
ŠTEVILKA PROJEKTA	A 014/10			
PROJEKTIŠNA DOCUMENTACIJA / FAZA	PZI	ARHITEKTURNI NAČRT		
VSEBINA / NASLOV RIBE	OBSTOJEČE STANJE	MERILO	ŠT. RIBE	DATUM
	TLORIS MANSARDE	1:50	5	MAREC 2010
ODGOVORNI VODJA PROJEKTA	IME	IDENTIFIKACIJSKI ŠIFRA	PODPIS	DATUM
ODGOVORNI PROJEKTANT	IZTOK N. ČANČULA u.d.j.o.	A - 0251		
PROJEKTANT				
SPREMEMBE	OPIS SPREMEMBE		PODPIS	DATUM



 MISEL PROJEKTIRANJE & INŽENIRING, d.o.o., PIVKA ČANKARJEVA 1, 6230 POSTOJNA tel: 0599 18 666 e-mail: info@misel.si		IZS-1006 <small>INTERAKCIJSKA STRANICA</small>		
OBJEKTOKACIJA	ZAMENJAVA NOTRANJIH FINALNIH TLAKOV V STAVBI OŠ DRAGOTINA KETTEJA V ILIRSKI BISTRICI			
NAROČNIK	OBČINA ILIRSKA BISTRICA BAZOVIŠKA CESTA 14, ILIRSKA BISTRICA			
INVESTITOR	OBČINA ILIRSKA BISTRICA BAZOVIŠKA CESTA 14, ILIRSKA BISTRICA			
ŠTEVILKA PROJEKTA	A 014/10			
PROJEKCIJSKA DOKUMENTACIJA / FAZA	PZI	ARHITEKTURNI NAČRT		
VSEBINA / NASLOV RIBE	OBSTOJEČE STANJE	MERILO	ST. RIBE	DATUM
	PREREZ 1-1	1:50	7	MAREC 2010
ODGOVORNI VOĐIA PROJEKTA	BME	ODGOVORNI VOĐIA	PODPIS	DATUM
ODGOVORNI PROJEKTANT	IZTOK N. ČANČULA u.d.l.a.	A - 0251	<i>[Signature]</i>	
	IZTOK N. ČANČULA u.d.l.a.	A - 0251		
PROJEKTANT	GREGA SMREKAR u.d.l.a.	A - 1042	<i>[Signature]</i>	
SPREMEMBE	OPIS SPREMEMBE		PODPIS	DATUM



12|19
2.98
12|18
3.79
37|116
3.79
37|116
3.79
37|116
3.79
37|116
3.73
48|19

 MISEL PROJEKTIRANJE & INŽENIRING, d.o.o., PIVKA ČANKARJEVA 1, 6230 POSTOJNA TEL: 0530 18 600 e-mail: info@misel.si		IZS-1006 <small>INTERAKCIJSKI STROJ</small>	
OBJEKTOKACIJA	ZAMENJAVA NOTRANJIH FINALNIH TLAKOV V STAVBI OŠ DRAGOTINA KETTEJA V ILIRSKI BISTRICI		
NAROČNIK	OBČINA ILIRSKA BISTRICA BAZOVŠKA CESTA 14, ILIRSKA BISTRICA		
INVESTITOR	OBČINA ILIRSKA BISTRICA BAZOVŠKA CESTA 14, ILIRSKA BISTRICA		
ŠTEVILKA PROJEKTA	A 014/10		
PROJEKCIJSKA DOKUMENTACIJA / FAZA	P21	ARHITEKTURNI NAČRT	
	OBSTOJEČE STANJE	MERILO	ST. RŠBE
VSEBINA / NASLOV RŠBE	PREREZ A-A	1:50	6
			MAREC 2010
ODGOVORNI VOĐIA PROJEKTA	IME	PODPIS	DATUM
ODGOVORNI PROJEKTANT	IZTOK N. ČANČULA u.d.l.a.	A - 0251	<i>[Signature]</i>
	IZTOK N. ČANČULA u.d.l.a.	A - 0251	
PROJEKTANT	GREGA SMREKAR u.d.l.a.	A - 1042	<i>[Signature]</i>
SPREMEMBE	OPIS SPREMEMBE	PODPIS	DATUM