




I.FAZA

LEGENDA:

- ARMIRAN BETON
- OPEČNA NOSILNA STENA
- OPEČNA NENOSILNA STENA
- PODLOŽNI BETON
- NASUTJE
- IZOLACIJA

± 0.00 = 562.50 mnv

		MISEL, PROJEKTIRANJE & INŽENIRING, d.o.o., PIVKA CANKARJEVA 1, 6230 POSTOJNA tel: 0590/ 18 666, 67; fax: 0590/ 18 665 e-mail: projekcija@misel.si			IZS-1006 <small>INŽENIRSKA STROJNICA</small>
		OSNOVNA ŠOLA PODGRAD			
OBJEKT/LOKACIJA		OBČINA ILIRSKA BISTRICA			
NAROČNIK		BAZOVIŠKA 14, 6250 ILIRSKA BISTRICA			
INVESTITOR		OBČINA ILIRSKA BISTRICA			
BAZOVIŠKA 14, 6250 ILIRSKA BISTRICA					
ŠTEVILKA PROJEKTA		A 012/12			
PROJEKTA		PZI			
DOKUMENTACIJA / FAZA		ARHITEKTURNI NAČRT			
I. FAZA		MERILO	ŠT. RISBE	DATUM	
VSEBINA / NASLOV RISBE		PREREZ A - A	1:100	9	OKT. 2012
IMJE		IDENTIFIKACIJSKI ŠIFRA	PODPIS	DATUM	
ODGOVORNI VODJA PROJEKTA		IZTOK N. ČANČULA u.d.i.a.	A - 0251		
ODGOVORNI PROJEKTANT		IZTOK N. ČANČULA u.d.i.a.	A - 0251		
PROJEKTANT		GREGA SMREKAR u.d.i.a.	A - 1042		
SPREMEMBE		OPIS SPREMEMBE	PODPIS	DATUM:	

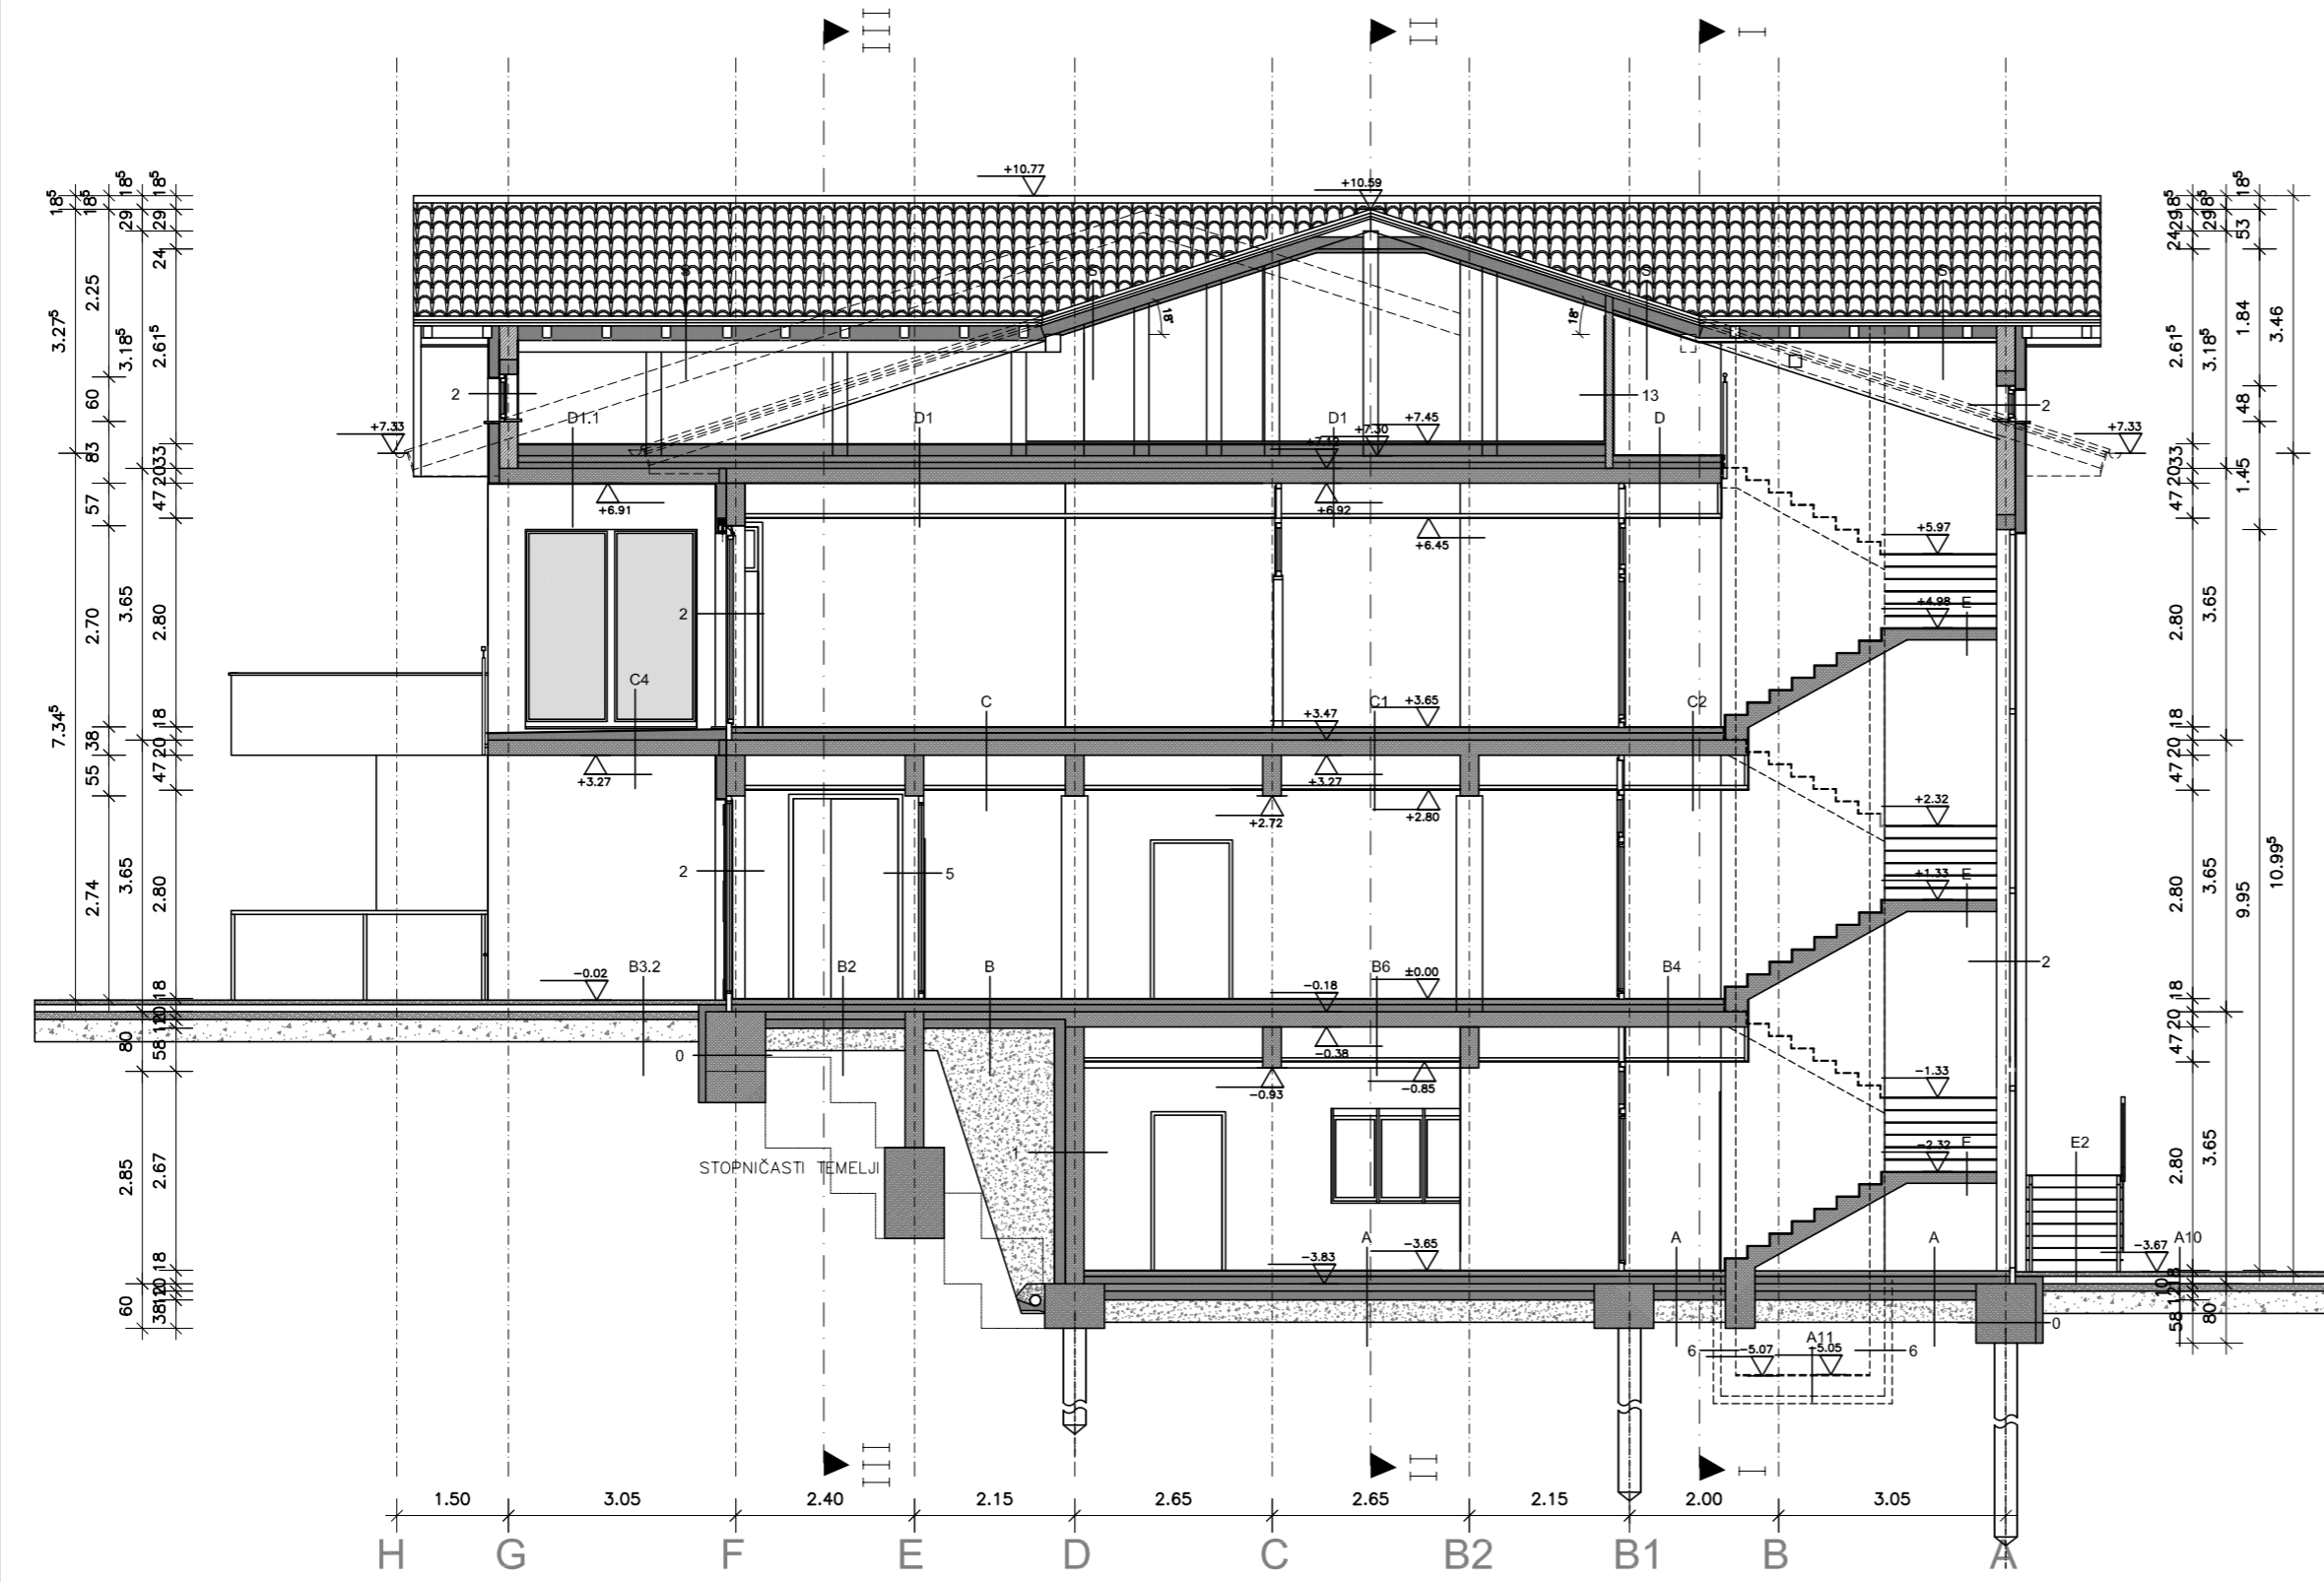


II.FAZA

LEGENDA:

- ARMIRAN BETON
- OPEČNA NOSILNA STENA
- OPEČNA NENOSILNA STENA
- PODLOŽNI BETON
- NASUTJE
- IZOLACIJA

± 0.00 = 562.50 mnv


MISEL		MISEL, PROJEKTIRANJE & INŽENIRING, d.o.o., PIVKA ČANKARJEVA 1, 6230 POSTOJNA tel: 0590/ 18 666, 67; fax: 0590/ 18 665 e-mail: projektiva@misel.si		IZS-1006 <small>IDENTIFIKACIJSKI ŠIFRA</small>
OBJEKTLOKACIJA	OSNOVNA ŠOLA PODGRAD			
NAROČNIK	OBČINA ILIRSKA BISTRICA BAZOVIŠKA 14, 6250 ILIRSKA BISTRICA			
INVESTITOR	OBČINA ILIRSKA BISTRICA BAZOVIŠKA 14, 6250 ILIRSKA BISTRICA			
ŠTEVILKA PROJEKTA	A 012/12			
PROJEKCIJSKA DOKUMENTACIJA / FAZA	PZI	ARHITEKTURNI NAČRT		
VSEBINA / NASLOV RISE	I. FAZA	MERILO	ŠT. RISE	DATUM
	PREREZ B - B	1:100	10	OKT. 2012
ODGOVORNI VODJA PROJEKTA	IME	IDENTIFIKACIJSKI ŠIFRA	PODPIS	DATUM
	IZTOK N. ČANČULA u.d.i.a.	A - 0251	<i>[Signature]</i>	
ODGOVORNI PROJEKTANT	IME	IDENTIFIKACIJSKI ŠIFRA	PODPIS	DATUM
	IZTOK N. ČANČULA u.d.i.a.	A - 0251	<i>[Signature]</i>	
PROJEKTANT	IME	IDENTIFIKACIJSKI ŠIFRA	PODPIS	DATUM
	GREGA SMREKAR u.d.i.a.	A - 1042	<i>[Signature]</i>	
SPREMEMBE	OPIS SPREMEMBE	PODPIS	DATUM:	

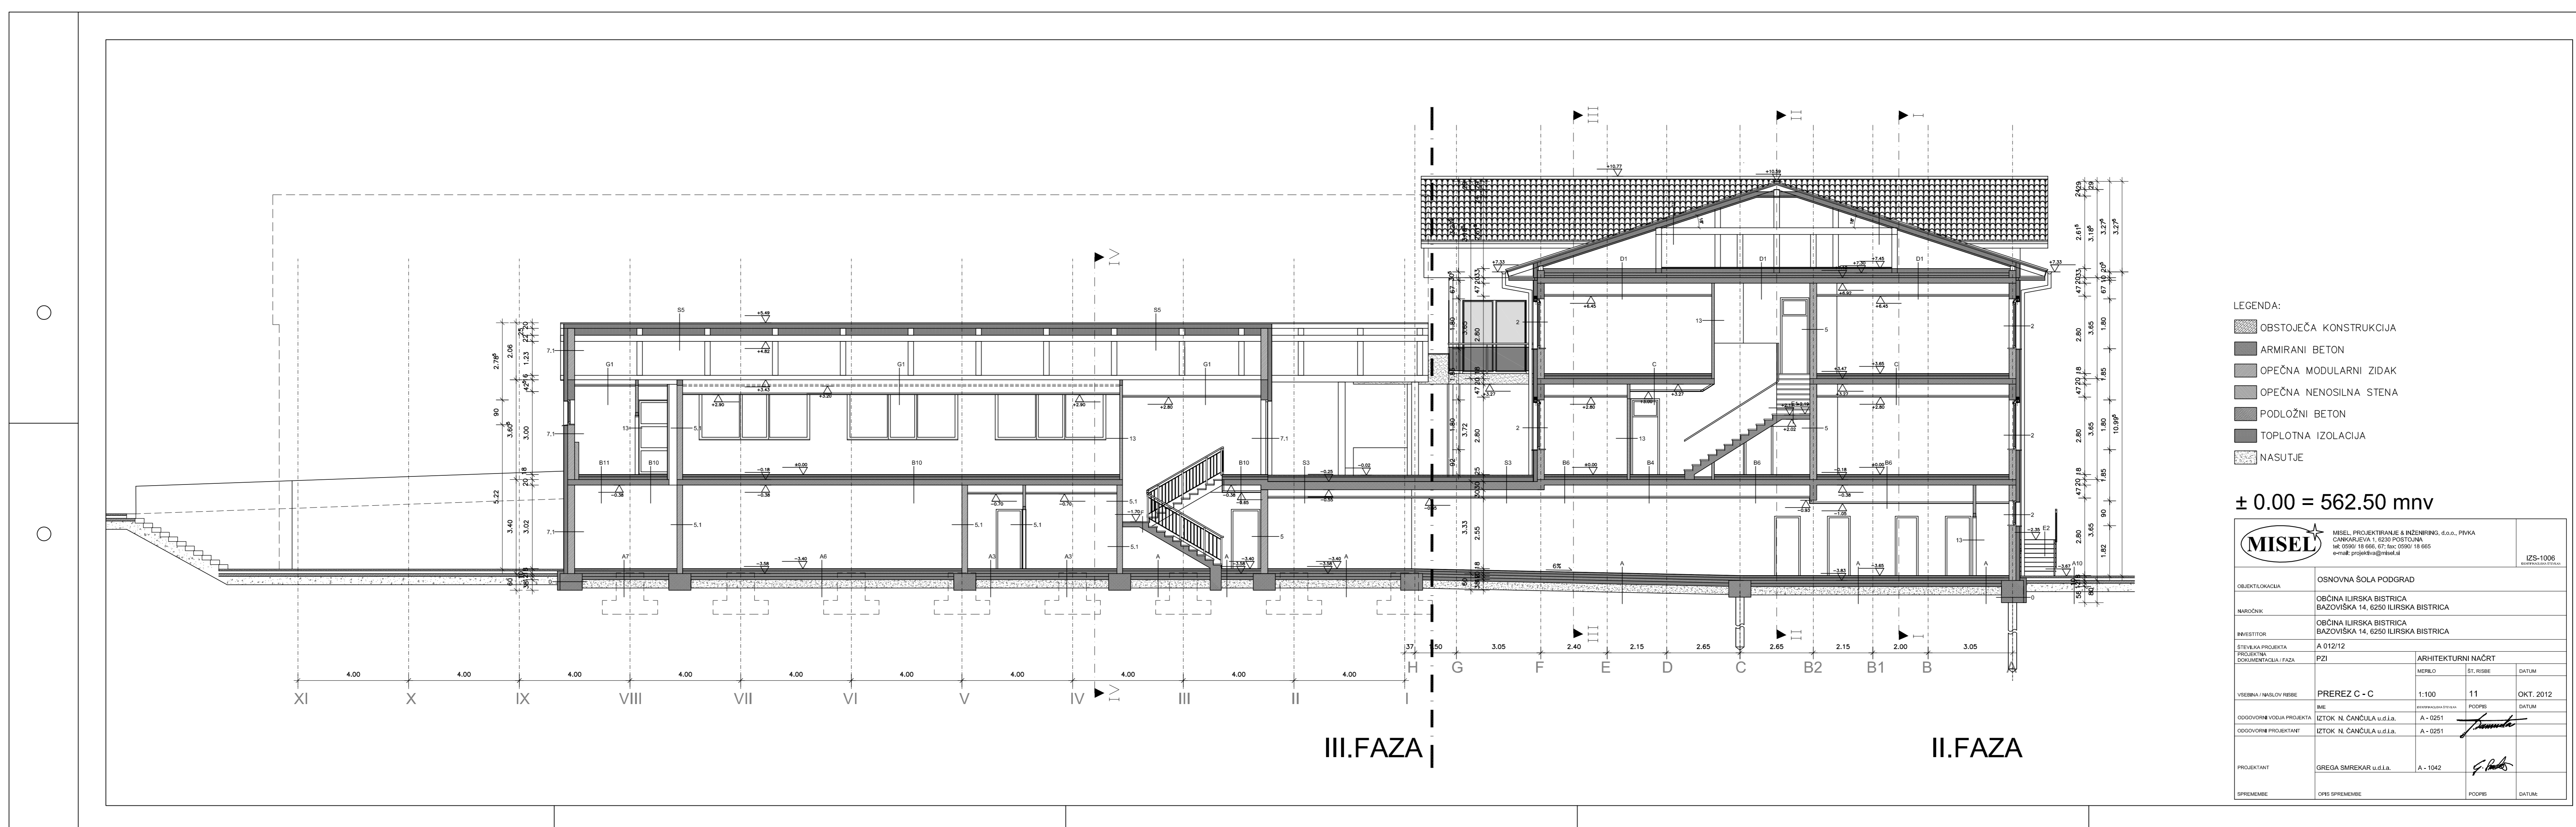

- LEGENDA:
- OBSTOJEČA KONSTRUKCIJA
 - ARMIRANI BETON
 - OPEČNA MODULARNI ZIDAK
 - OPEČNA NENOSILNA STENA
 - PODLOŽNI BETON
 - TOPLOTNA IZOLACIJA
 - NASUTJE

± 0.00 = 562.50 mnv



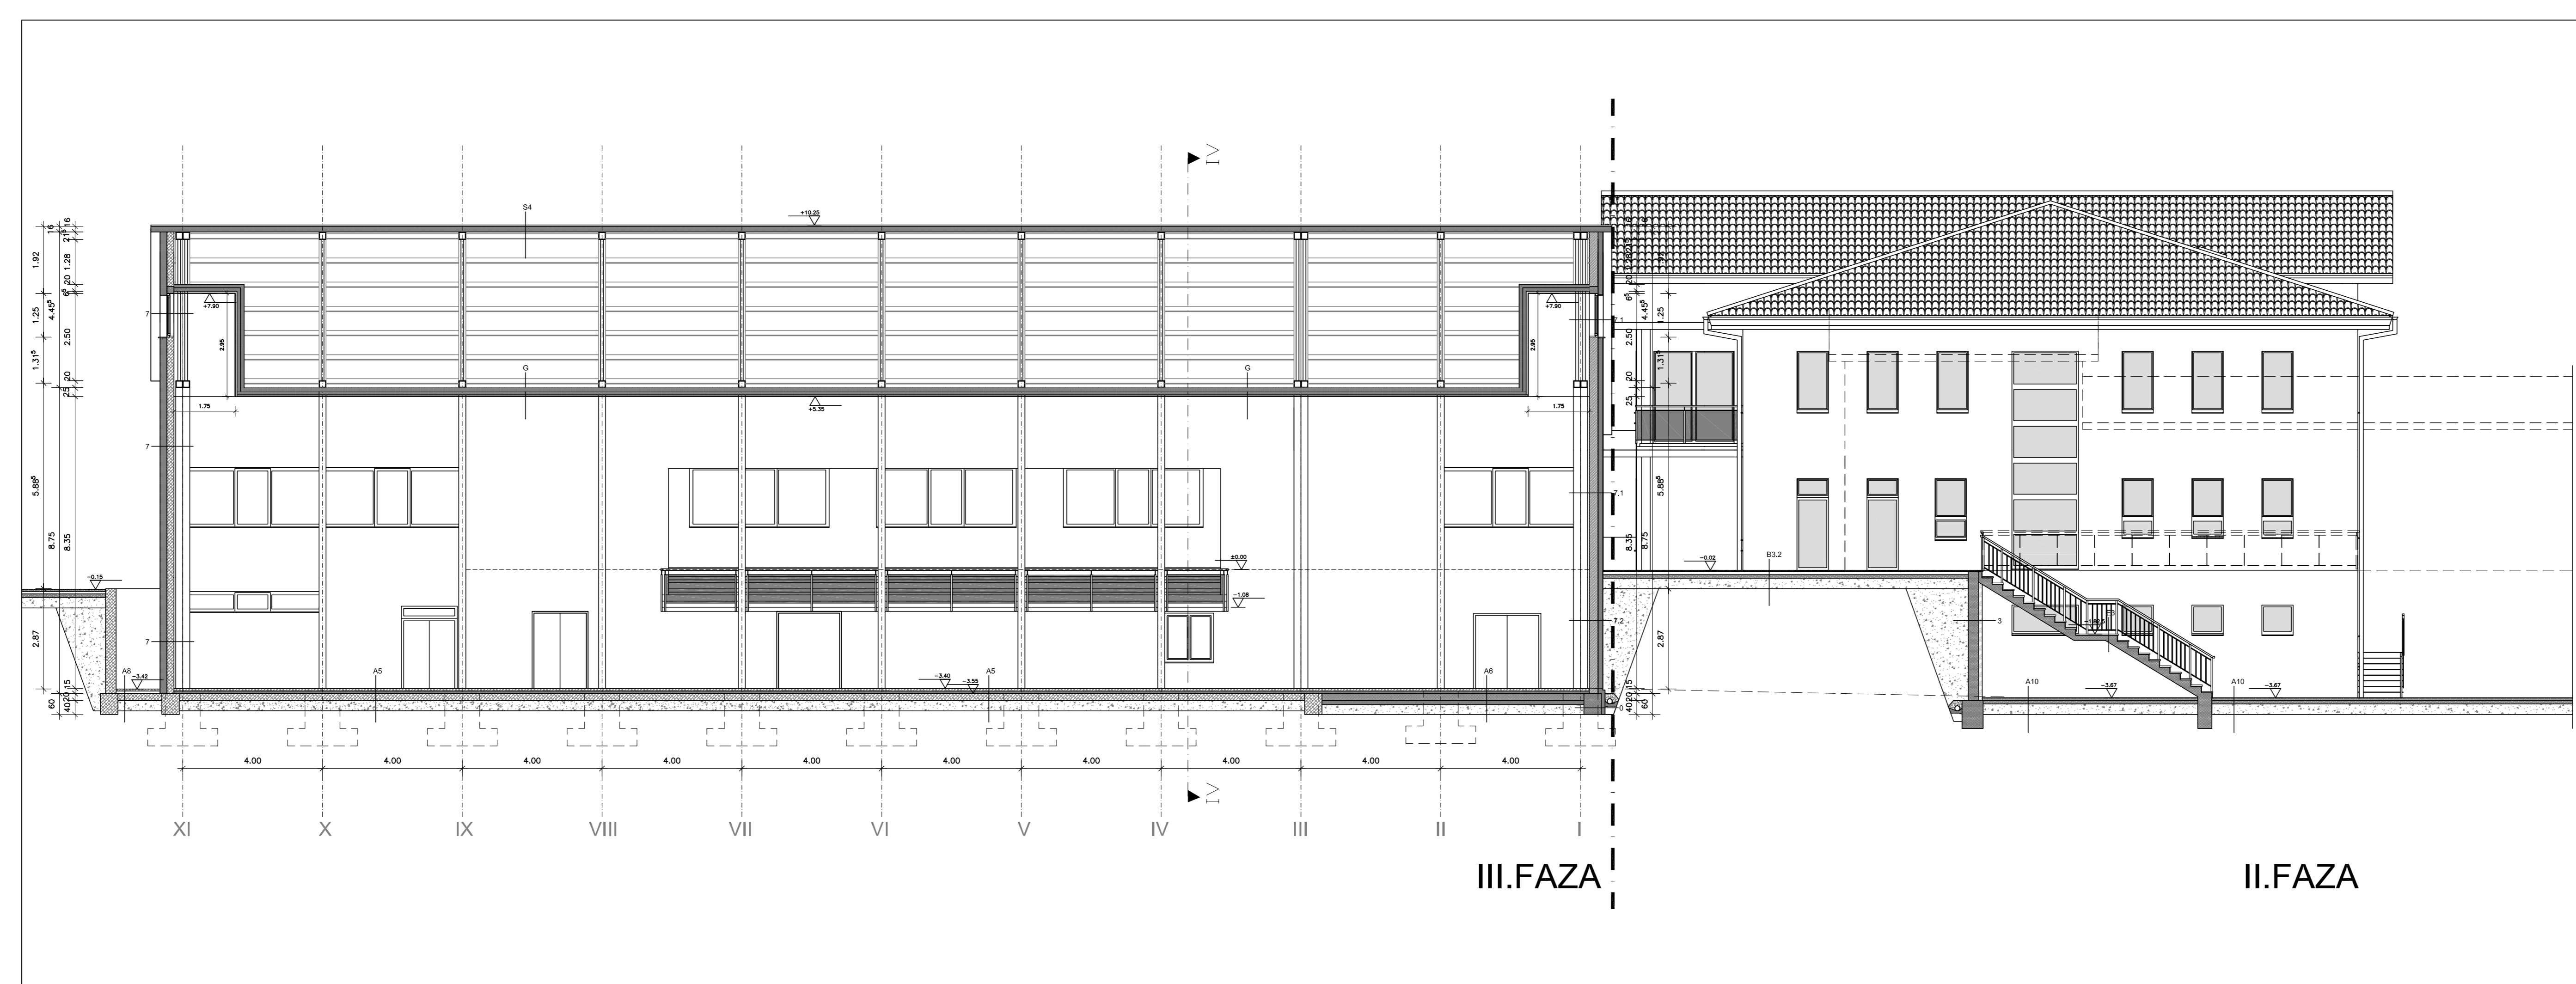

- LEGENDA:
- ARMIRAN BETON
 - OPEČNA NOSILNA STENA
 - OPEČNA NENOSILNA STENA
 - PODLOŽNI BETON
 - NASUTJE
 - IZOLACIJA

± 0.00 = 562.50 mrv



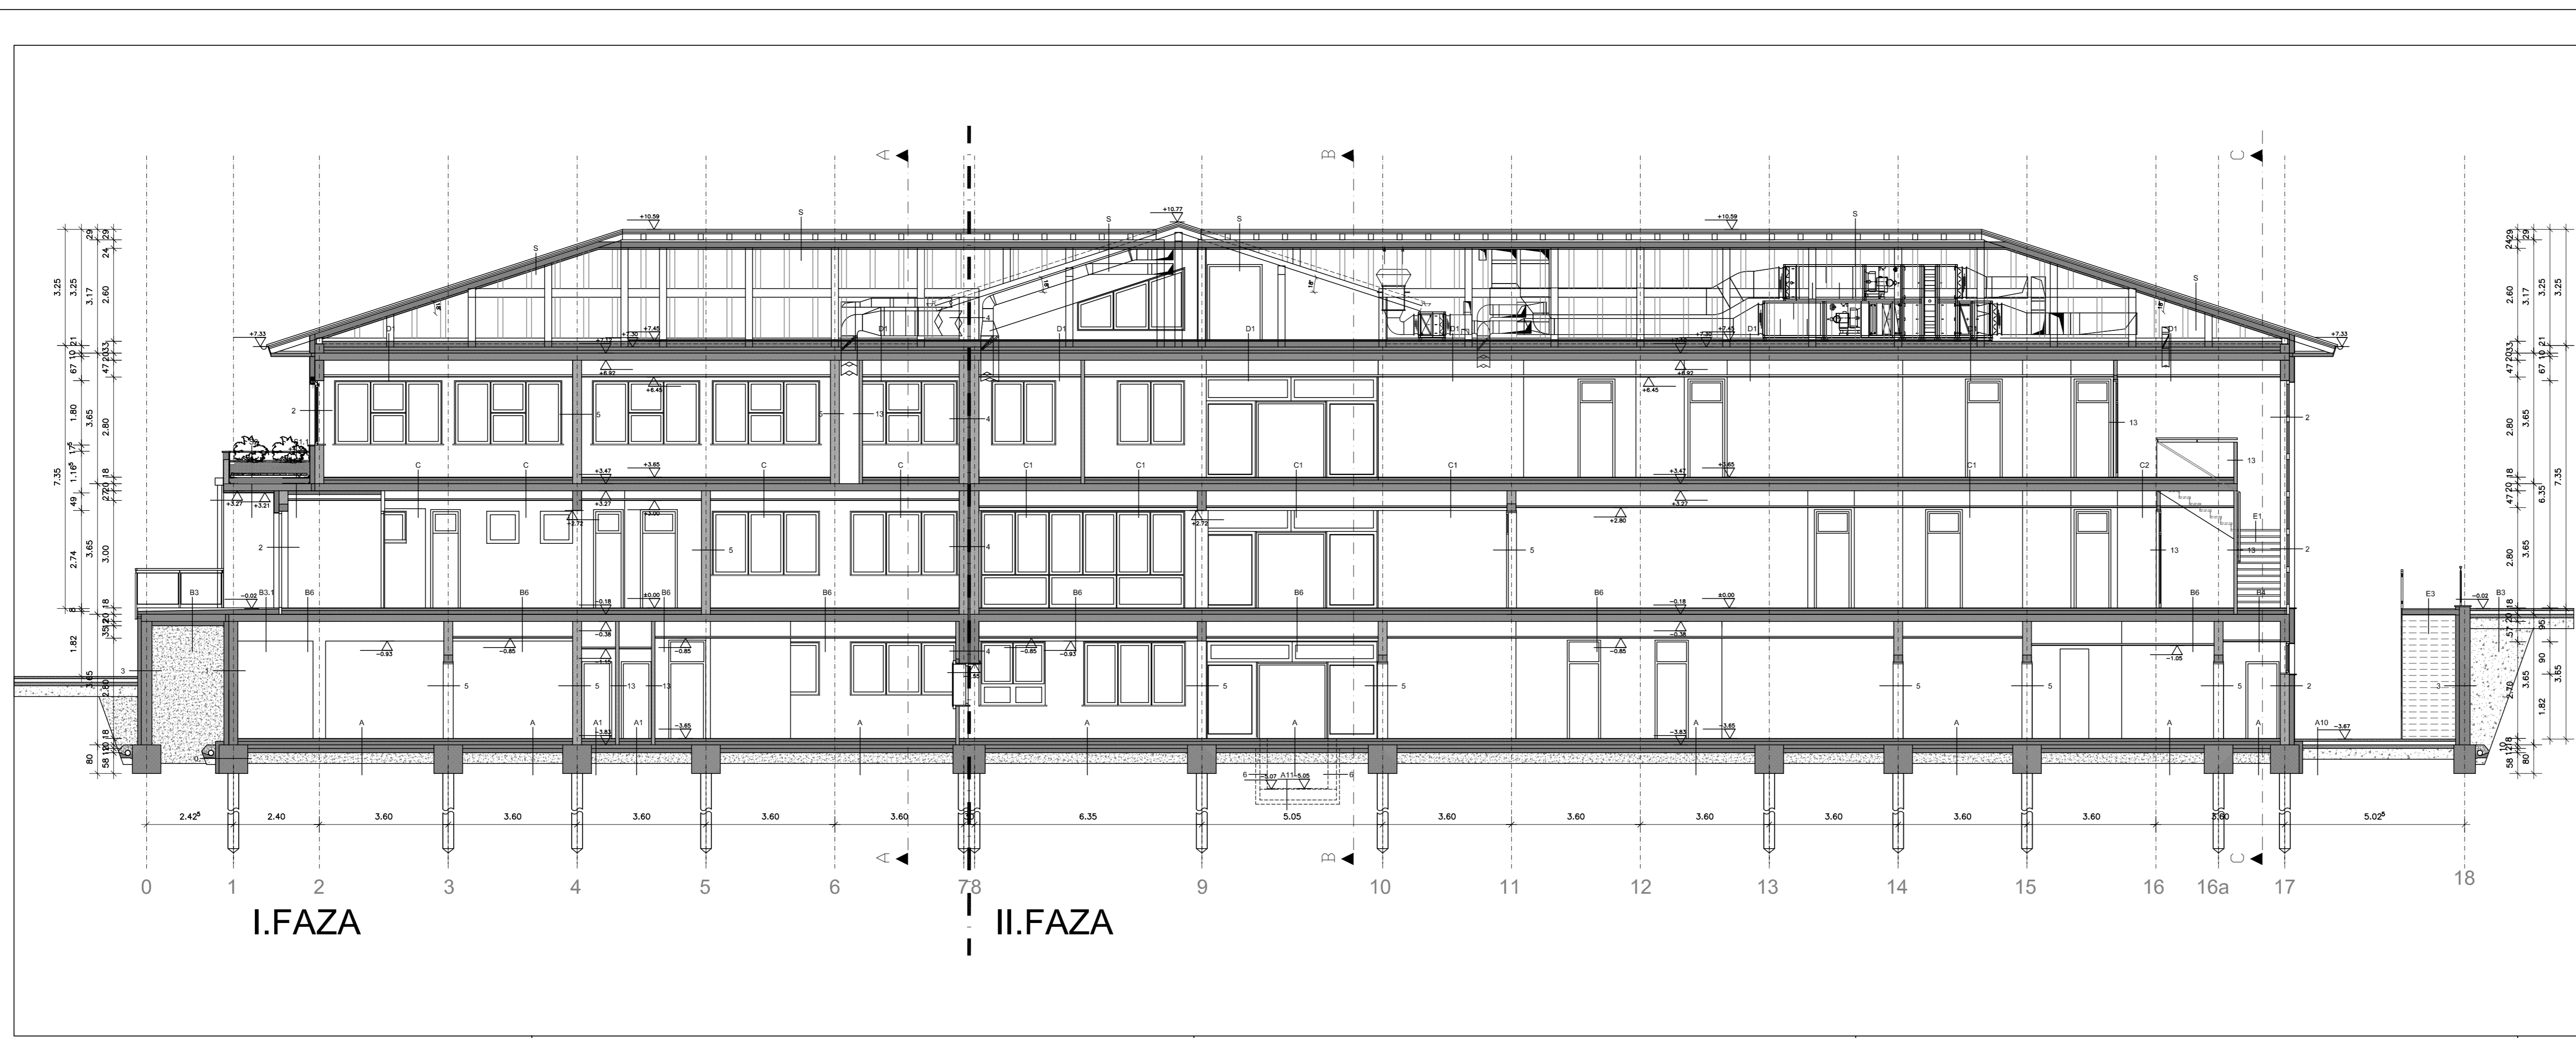

- LEGENDA:
- ARMIRAN BETON
 - OPEČNA NOSILNA STENA
 - OPEČNA NENOSILNA STENA
 - PODLOŽNI BETON
 - NASUTJE
 - IZOLACIJA

± 0.00 = 562.50 mnv



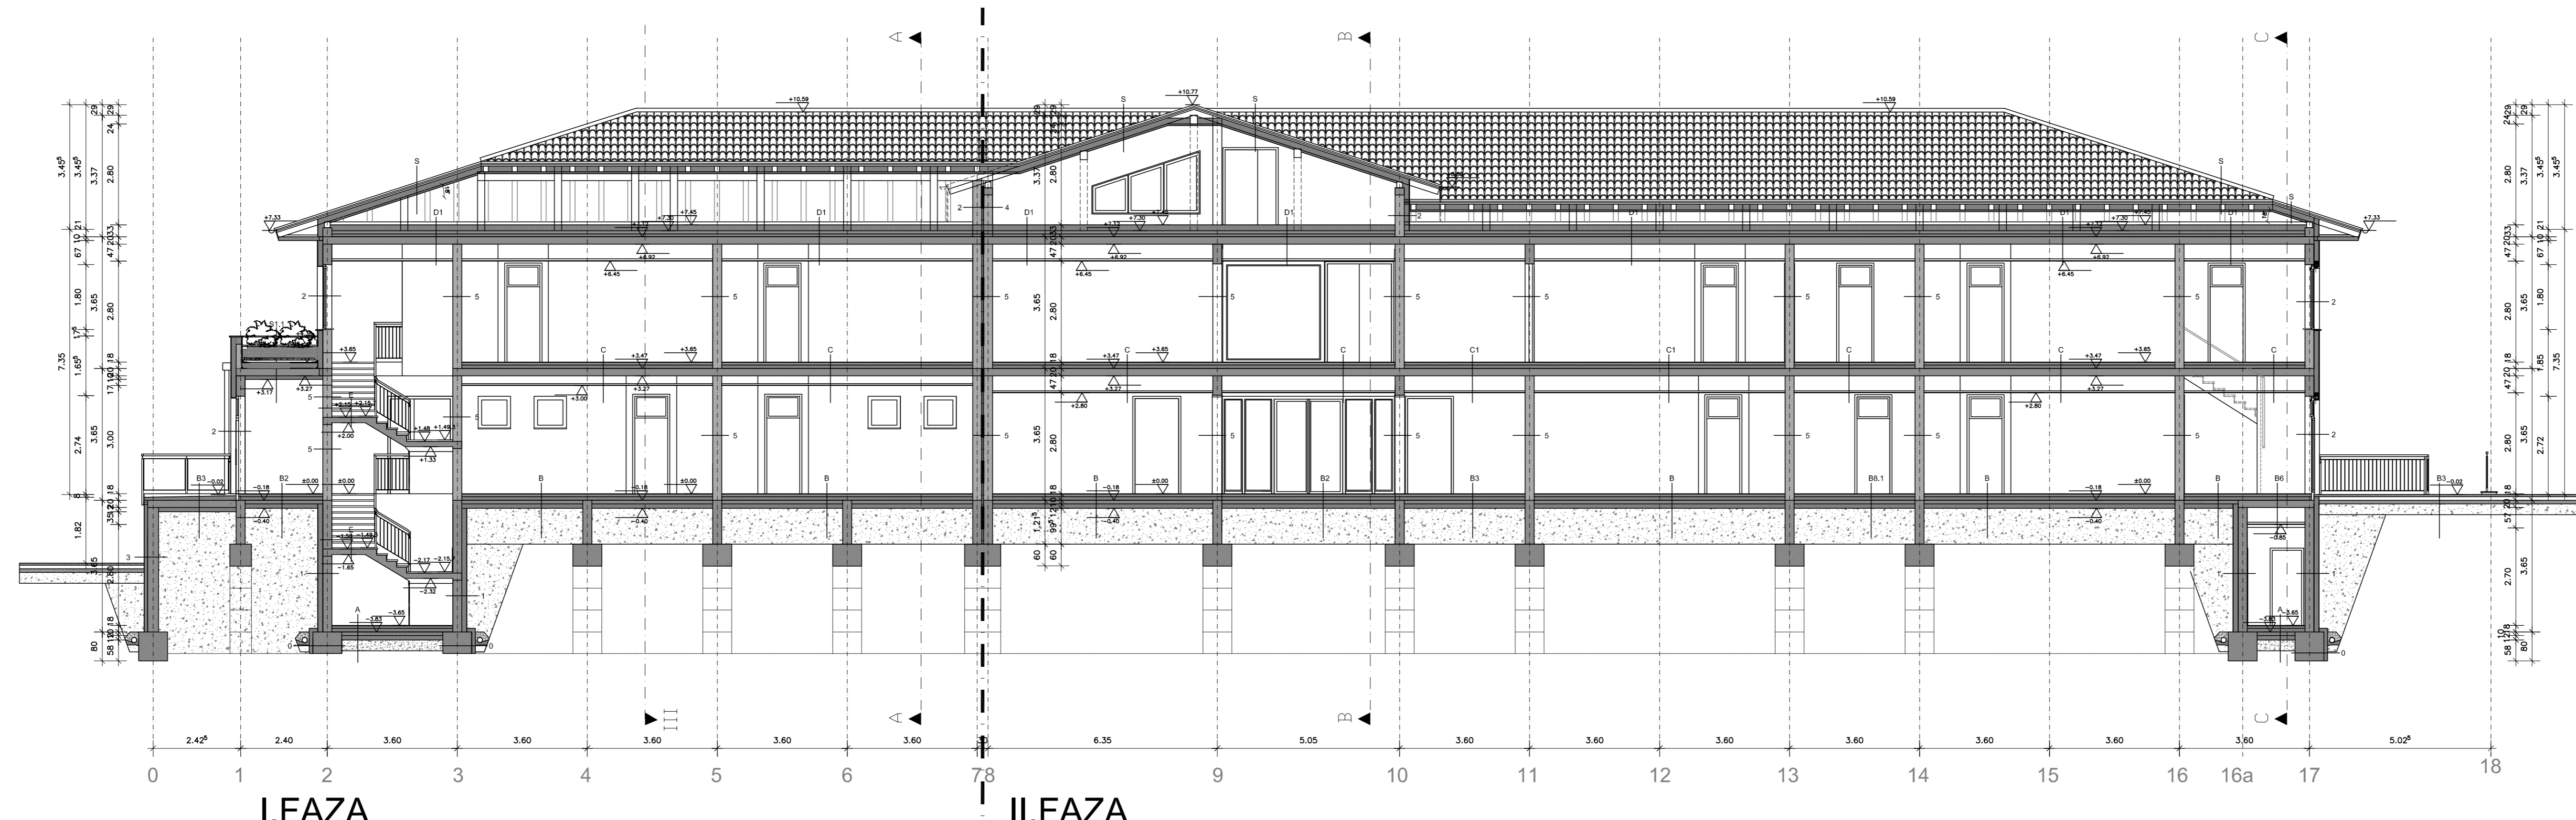

- LEGENDA:
- ARMIRAN BETON
 - OPEČNA NOSILNA STENA
 - OPEČNA NENOSILNA STENA
 - PODOŽNI BETON
 - NASUTJE
 - IZOLACIJA

± 0.00 = 562.50 mnv


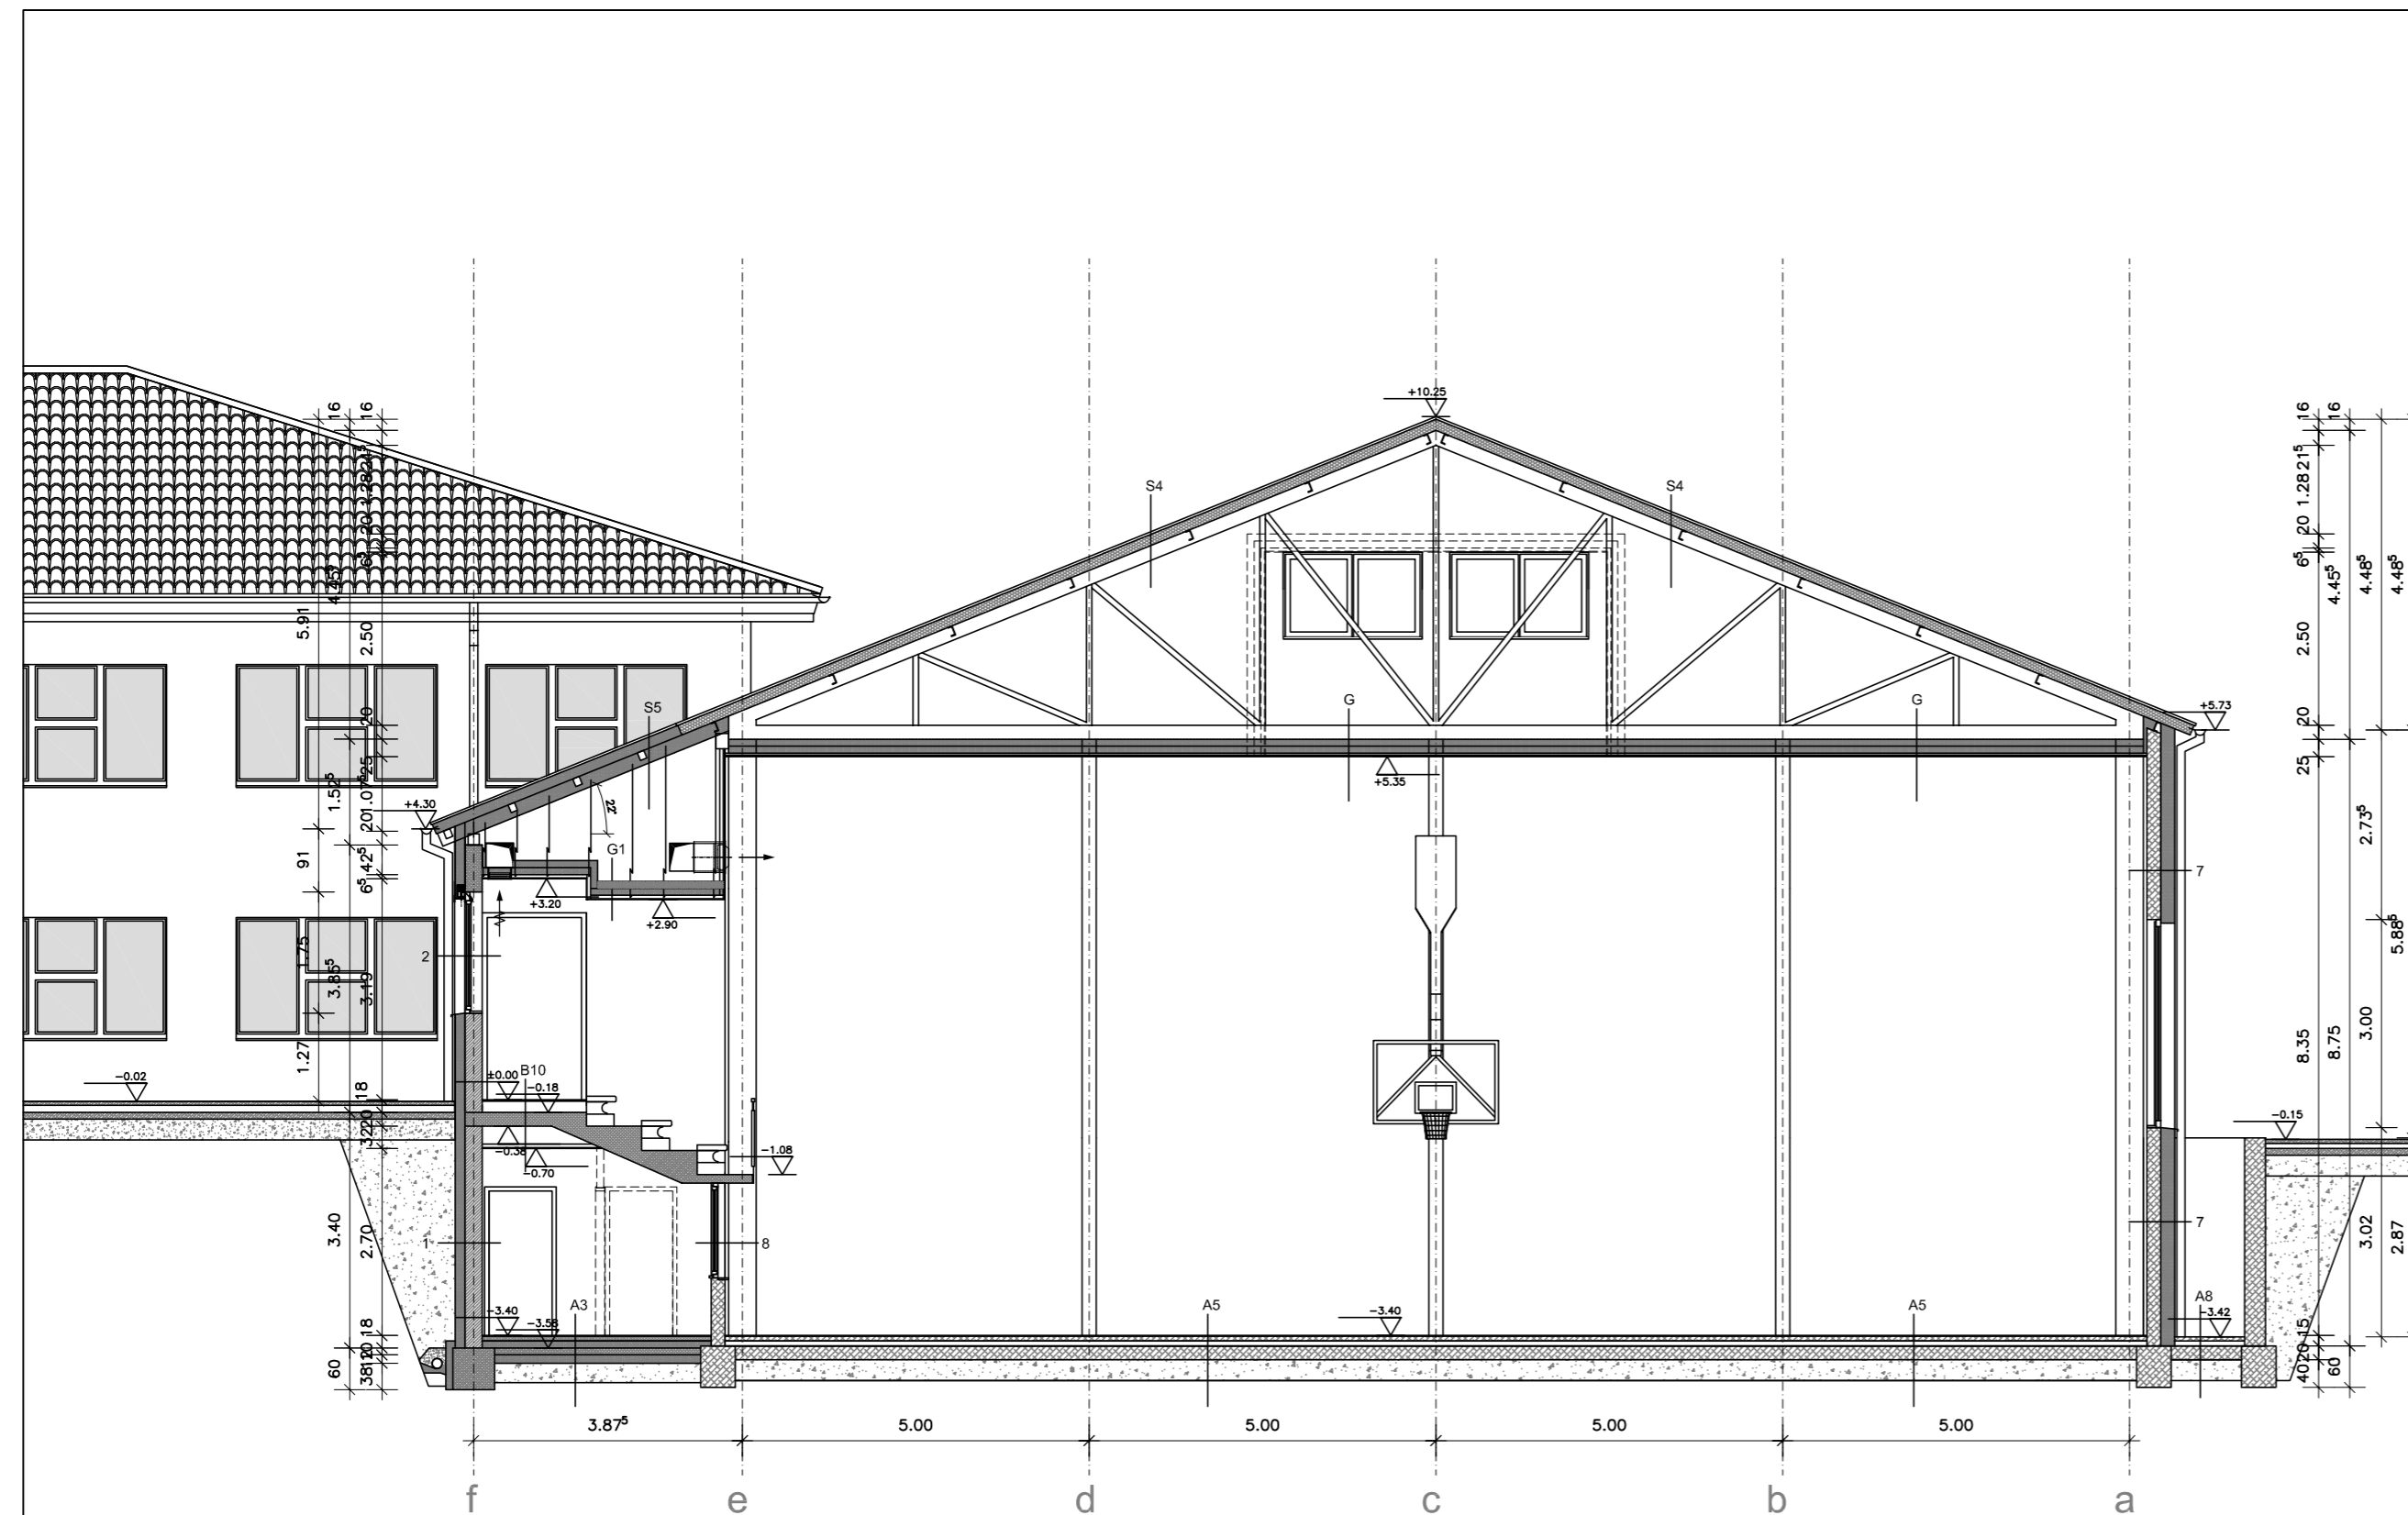

LEGENDA:

- ARMIRAN BETON
- OPEČNA NOSILNA STENA
- OPEČNA NENOSILNA STENA
- PODLOŽNI BETON
- NASUTJE
- IZOLACIJA

± 0.00 = 562.50 mnv

MISEL		MISEL, PROJEKTIRANJE & INŽENIRING, d.o.o., PIVKA CANKARJEVA 1, 6230 POSTOJNA tel: 0590/18 866, 67; fax: 0590/18 865 e-mail: projekta@misel.si			IZS-1006 <small>EDIPROJEKCIJA d.o.o.</small>
OBJEKTILOKACIJA	OSNOVNA ŠOLA PODGRAD				
NAROČNIK	OBČINA ILIRSKA BISTRICA BAZOVIŠKA 14, 6250 ILIRSKA BISTRICA				
INVESTITOR	OBČINA ILIRSKA BISTRICA BAZOVIŠKA 14, 6250 ILIRSKA BISTRICA				
ŠTEVILKA PROJEKTA	A 012/12				
PROJEKTIJNA DOKUMENTACIJA / FAZA	PZI	ARHITEKTURNI NAČRT			
	III. FAZA	MERILO	ŠT. RISBE	DATUM	
VSEBINA / NASLOV RISBE	PREREZ IV - IV	1:100	16	OKT. 2012	
ODGOVORNI VODJA PROJEKTA	IZTOK N. ČANČULA u.d.l.a.	A - 0251	PODPIS	DATUM	
ODGOVORNI PROJEKTANT	IZTOK N. ČANČULA u.d.l.a.	A - 0251	<i>[Signature]</i>		
PROJEKTANT	GREGA SMREKAR u.d.l.a.	A - 1042	<i>[Signature]</i>		
SPREMEMBE	OPIS SPREMEMBE		PODPIS	DATUM:	

III.FAZA