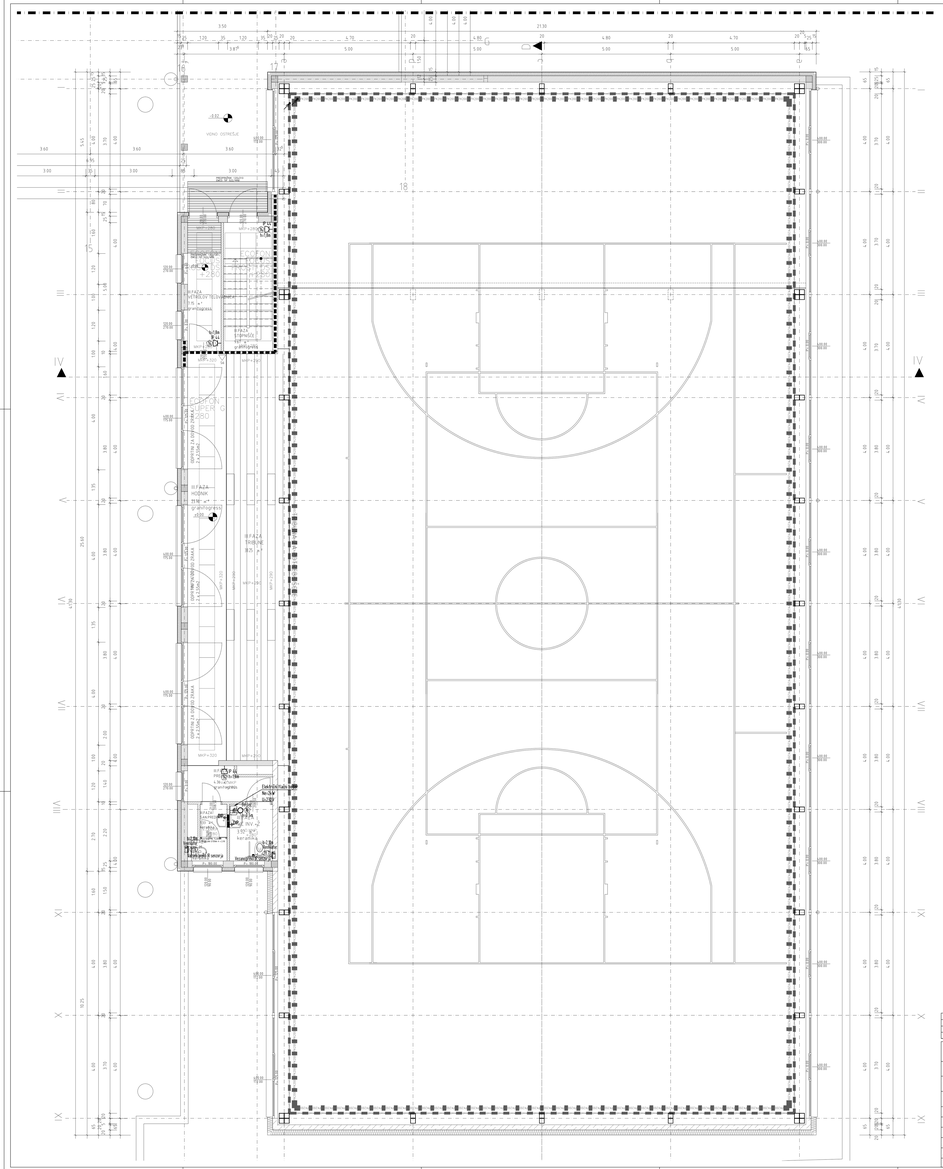

Legenda simbolov (elektroinstalacije)

- Kabelska Priključna Omarica Omarica
- Podometna vtičnica enora
- Vtičnica enofazna Šuko 16A/230V
- Vtičnica enofazna Šuko 16A/230V IP 44
- Komunikacijska vtičnica Cat.5 RJ45
- TV priključek
- Stenska priključnica R, T, TP
- Zvončka tipkovnica
- Podometna tipka
- Čelna zvonec
- Enostranska lokalna ura
- Dvostranska lokalna ura
- Kabelska pot/PR 100 - jak/ta
- Kabelska pot/PR 300 - jak / Šibko tok
- Kabelska pot/PR 500 - jak/ta
- Kabelska pot/PR 500 - Šibko tok
- Dvig za dodatno izravnavo prekinitev
- Izvedba/ploo

Opomba

Vse instalacije podometne, z vodniki NYY, v ž. ceviti in na kabelski poticah.
Pri tabi priključki v tuleiji moraja imeti pri izhodu iz tal tulec pola z nerjavečeja jekla do višine cca. 70 cm.
Vtičnice montirati na navedeno višini
Za vse elektroinstalacije priključkov v kuhinji je potrebno uporabiti zaščitne tehnologiji
Vtičnice v vrtcu moraja biti montirane na višini 120cl
Detajlno razvod kablov je prepuščen izvajalcu
Vse kablovske poti je potrebno pripraviti v tesnjem izvajanjem
Pokoce prekoraja same med prostorjem, na prehodu okoci prekinjate in zalijete za kabl poti(ja (npr. prekoja izvedi)
- 2x4 50mm (jak/ta)
- 1x4 50mm (Šibko tok)

Spr.	Opis spremembe:	Datum:	Podpis:

BIRO PETKOVSKI d.o.o.
Podjetje za projektiranje in inženiring
Reg. št. IZS: 0558

naročnik	Občina Ilirska Bistrica Bazovška 14, 6250 Ilirska Bistrica		
objekt	Osnovna šola Podgrad		
del	Elektro inštalacije Mal, šibki tok	št. načrta	1019/12-5-E
		merilo	1:50
vsebina	Tlorisi prritlicja - telovadnica	datum izdaje	novembar 2012
izdelek	PZI	faza	izvedbena
odgovorni projektant	Janez N. Čančula, u.d.i.a.	ZAPS 0251 A	
vd. projektant	Bojkolar Cumer, el. inž.	IZS E-0168	14. 11. 2012
pregledal	Klemen Jerman, d.i.a.		14. 11. 2012
Št. lista	10		

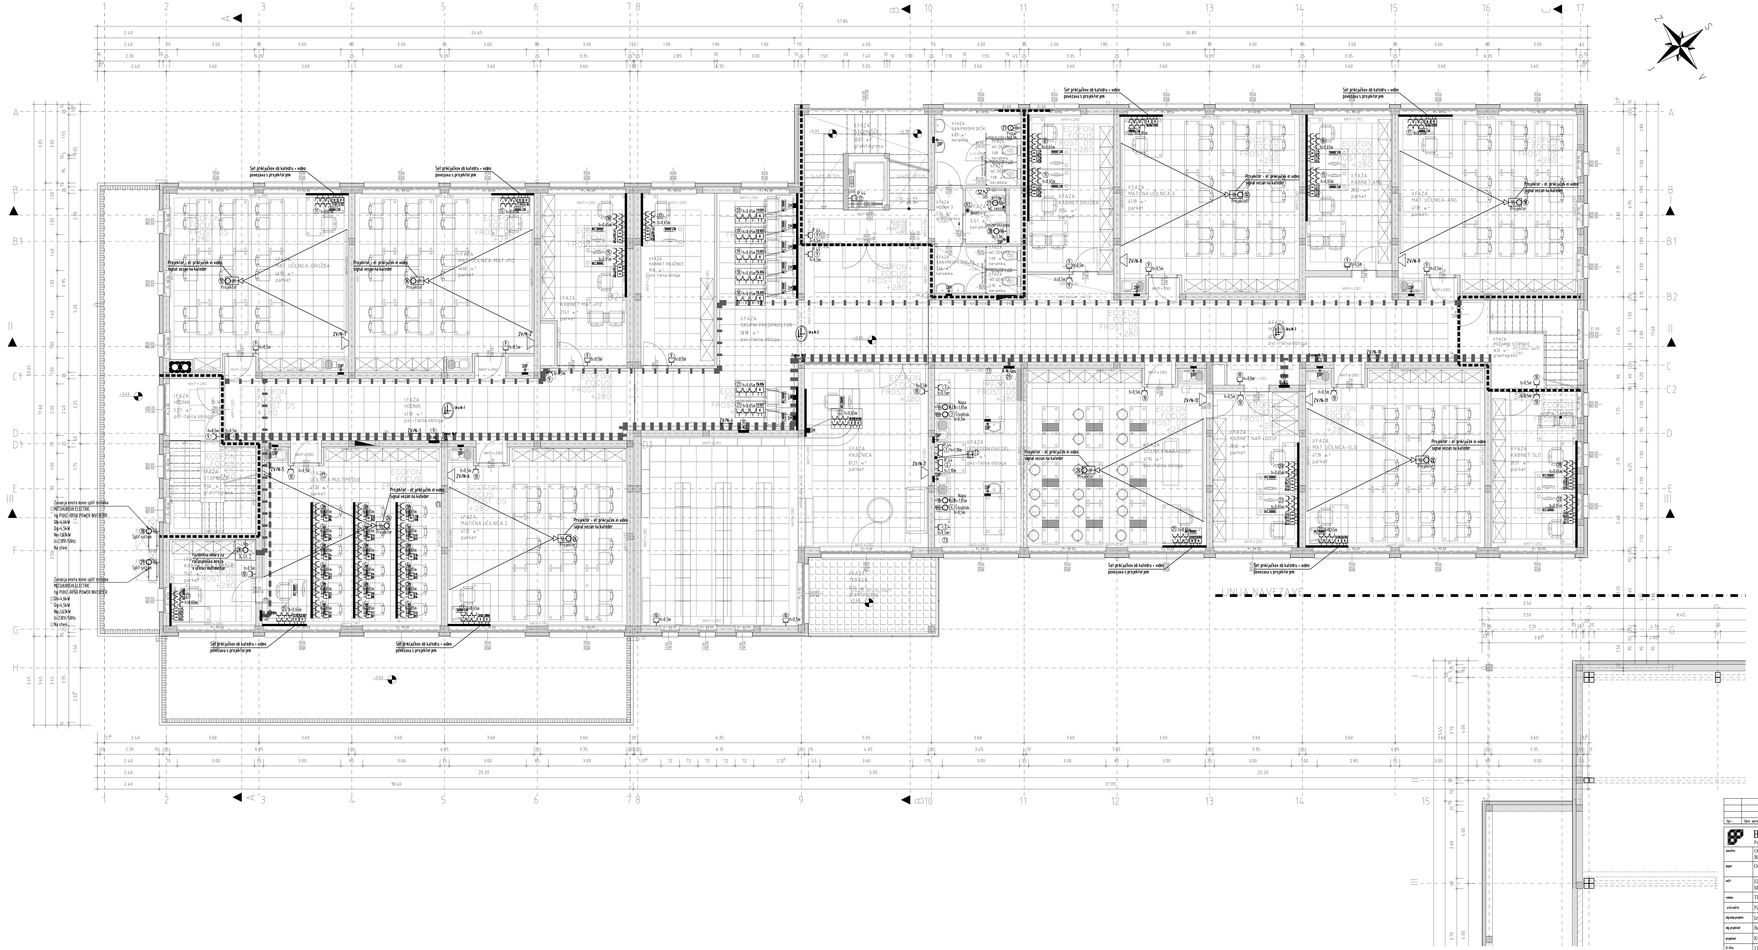
Zunanja enota mono split sistema MITSUBISHI ELECTRIC
Vg PUHZ-SW50 POWER INVERTER
Qh=5,0kW
Vg=5,5kW
Nv=2,0kW
U230V/50Hz
Kg=6kG
Notranja enota vrste FD
Mitsubishi Electric
v stenski izvedbi
Zunanja enota mono split sistema MITSUBISHI ELECTRIC
Vg PUHZ-SW50 POWER INVERTER
Qh=5,0kW
Vg=5,5kW
Nv=2,0kW
U230V/50Hz
Kg=6kG
IZVIR 1
IZVIR 2
IZVIR

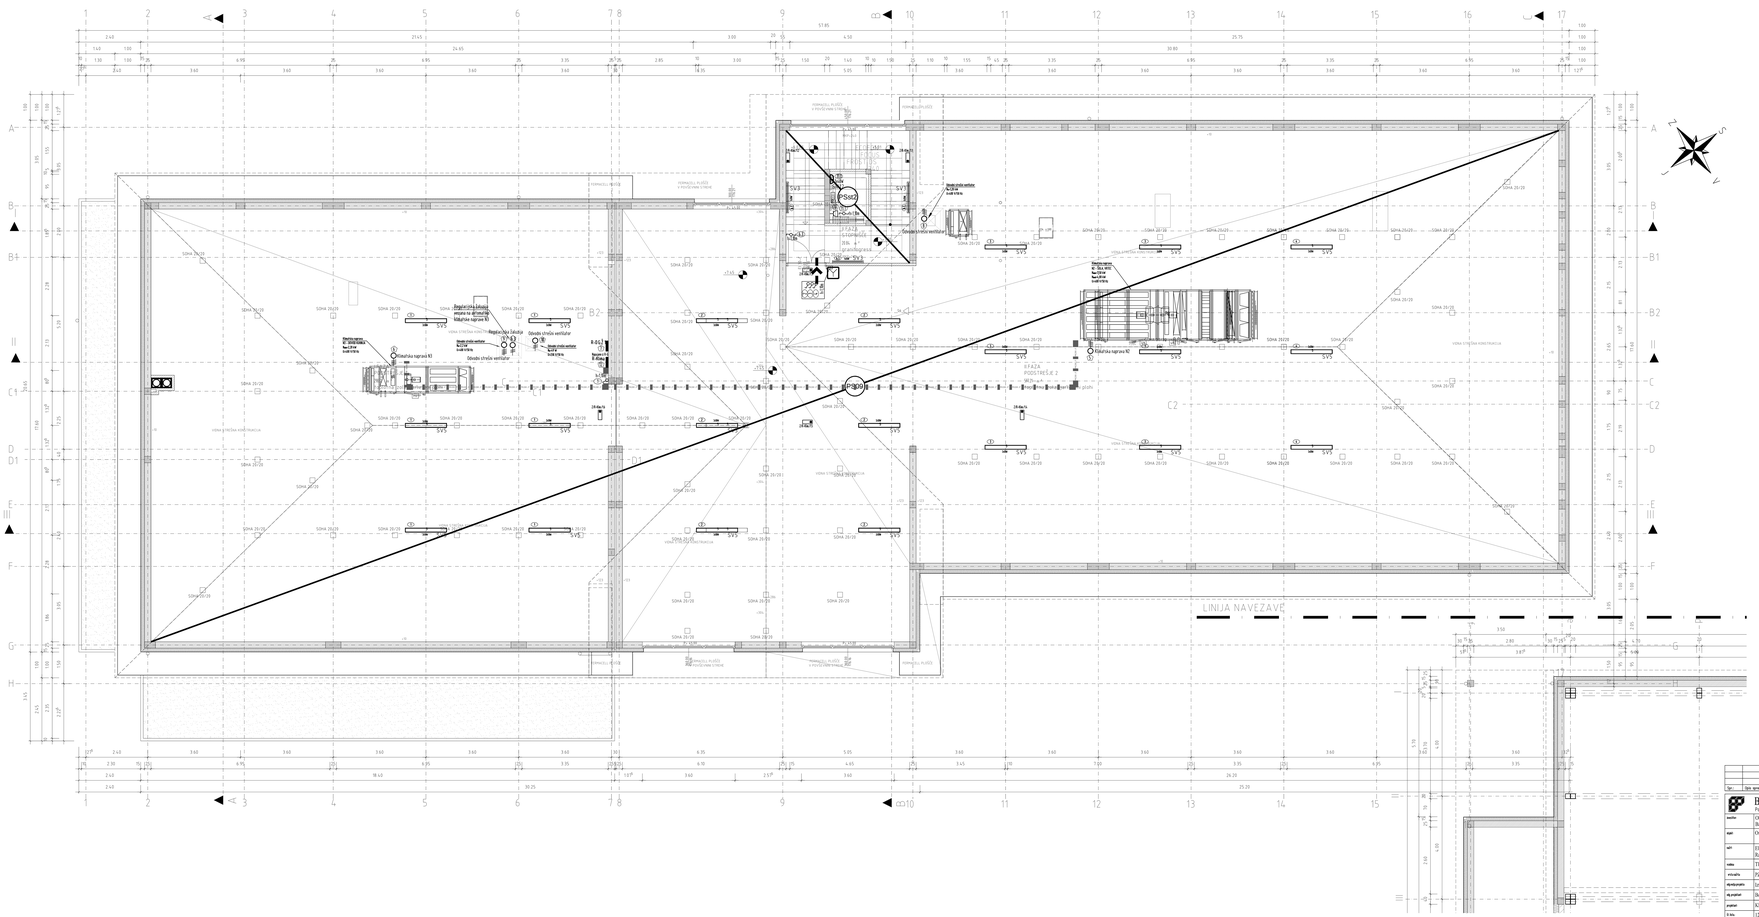
LINIJA NAVEZAVE
ETAŽA PODSTREŠE 2

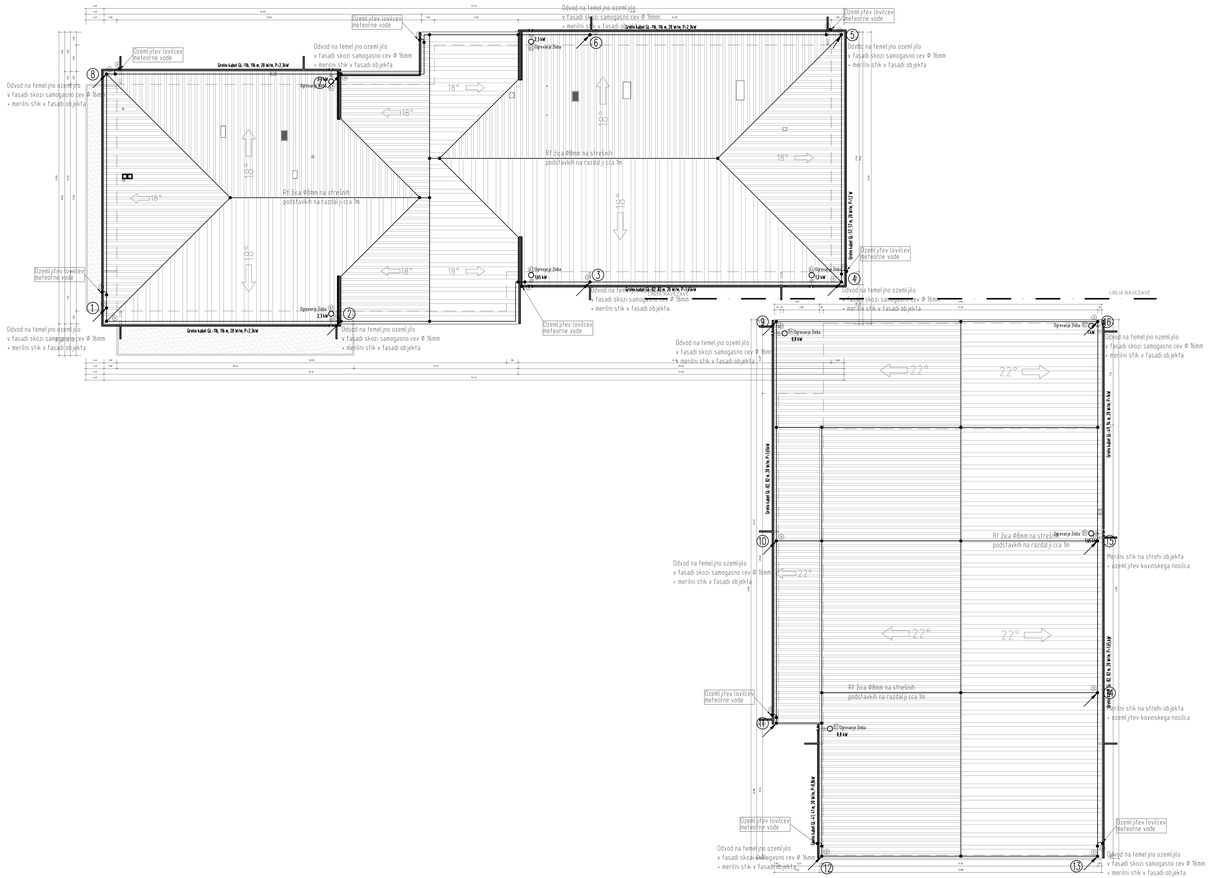

Spr.	Opis sprememb	Datum	Podpis

BIRO PETKOVSKI d.o.o.
Podjetje za projektiranje in inženiring
Ulica Lucijana Seliškarja 18, 4290 Tržič
GSM: 041/ 642 - 000, Fax: 04/ 59 - 60 - 61
E-mail: info@biro-petkovski.si
Spletna stran: www.biro-petkovski.si
Matična: 5089388000, Davčna: SI 50893880
Transakcijski: Delavska hranilnica d.d. Ljubljana, 02010-0016000-00

naročnik:	Občina Ilirska Bistrica Bazovška 14, 6250 Ilirska Bistrica		
zgradba:	Osnovna šola Podgrad		
del:	Elektro inštalacije Strelovod, ozemljitev Zidov	št. načrta:	1019123-E
		mer.:	1:50
naslov:	Tlorisi streh	datum izdaje:	november 2012
vrsta načrta:	PZI	ident.:	vrsta načrta:
odgovorni projektant:	Jošek N. Čančula, u.d.i.a.	ZAPS 0251 A	
odg. projektant:	Boštjan Čamer, el. teh.	IZS E-9168	14. 11. 2012
pooblaščen:	Kristjan Jermak, d.i.a.		14. 11. 2012
št. kn.:	13	opis:	

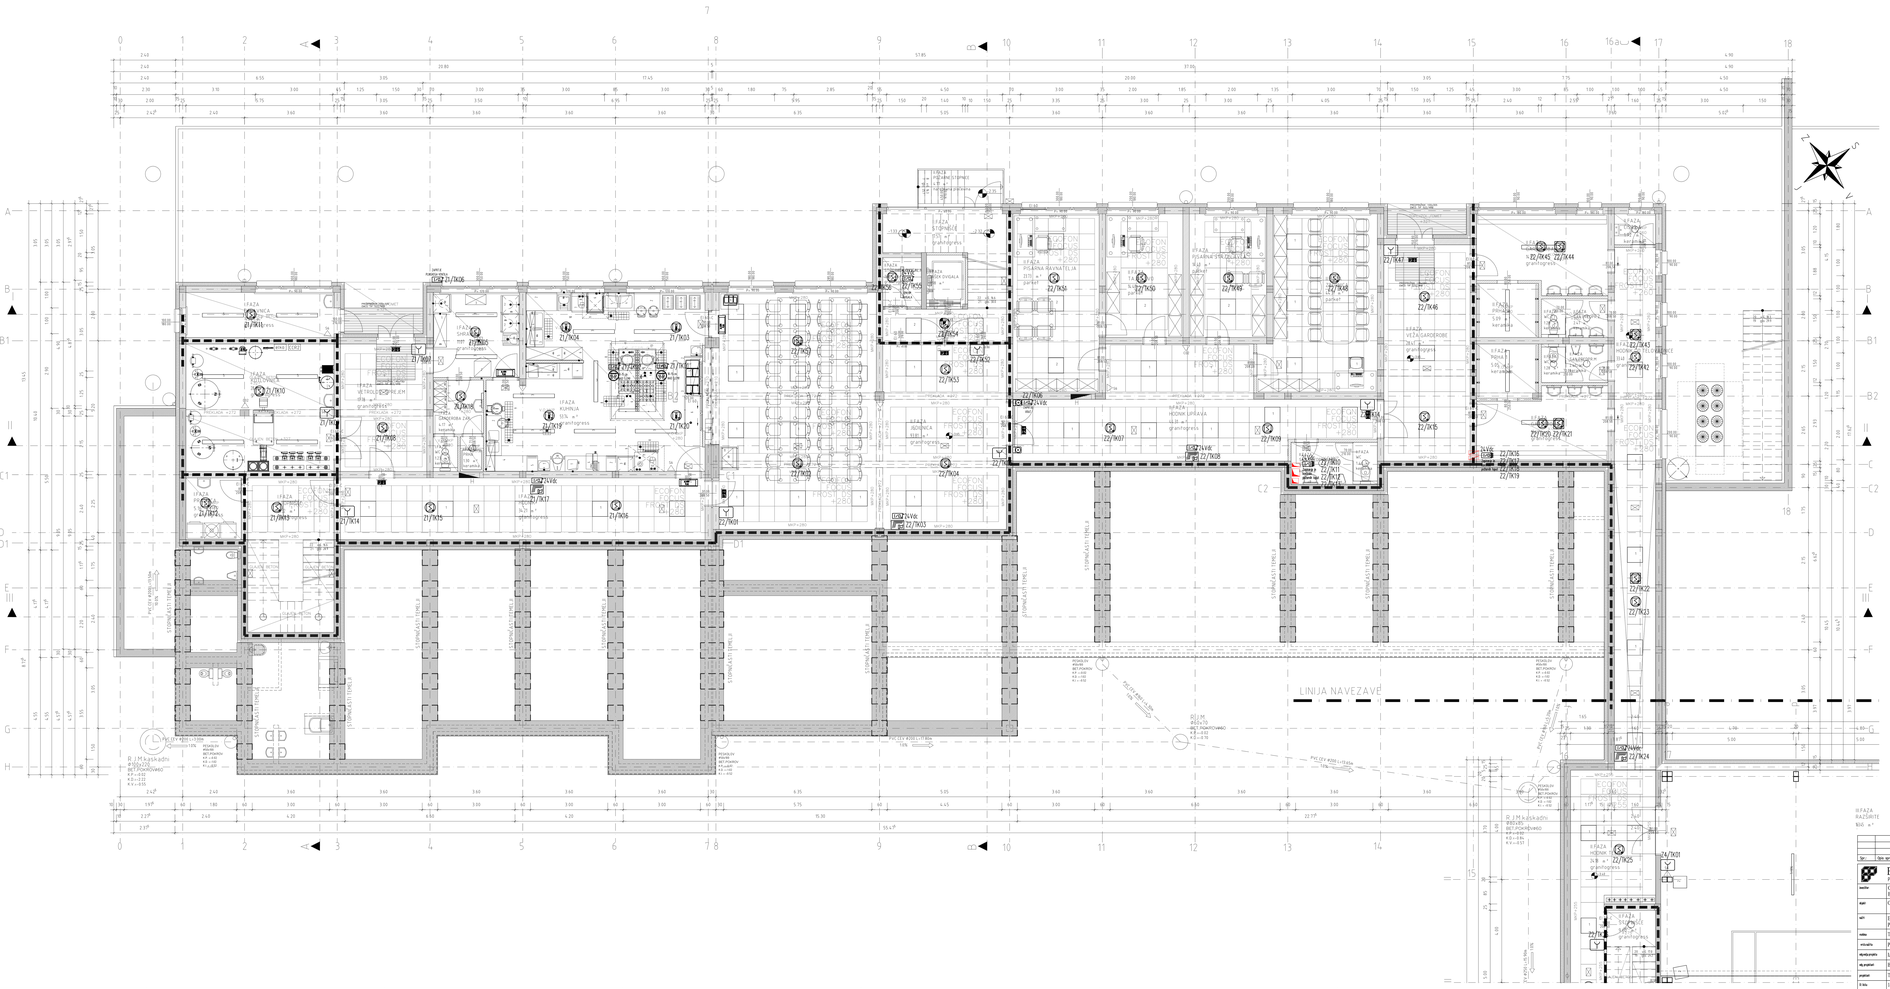

Legenda simbolov požarnega javljanja

- Požarljiva centrala
- Dodatna napajalnik
- Adresabilni optični dimni javljalec
- Adresabilni optični dimni javljalec z vodotesnostjo
- Adresabilni toplotni javljalec
- Adresabilni ročni javljalec
- Adresabilni vhodno izhodni modul 4 adrese
- Adresabilni vhodno izhodni modul 1 adresa
- Avtomatska požarna vrata
- Samozaprt požarna vrata z blokadno opremo
- Kontrolna tablica z adresabilno dimno optičnim javljalcem
- Pilotski senzor
- Zvočno dimni javljalnik
- Enkleimagent

Spr.	Opis sprememb	Datum	Podpis

BIRO PETKOVSKI d.o.o.
Podjetje za projektiranje in inženiring

Izdel. El. IZDS: 05558

naročnik	Občina Ilirska Bistrica Bazovška 14, 6250 Ilirska Bistrica
objekt	Osnovna šola Podgrad
vsebina	Elektro obdelava Požarno javljanje
	Tloris Kleti - Jedro
	PZI
odgovorni projektant	Iztok N. Čančula, u.d.i.s.
odg. projektant	Boštjan Čamer, el. teh.
projektant	Tomaž Mesarič, el. teh
M. ni.:	1:1

št. načrta	1019/12-E	
datum	1:50	
datum izdaje		novembar 2012
ZAPS/ZIZS		datum
	ZAPS 0251 A	14. 11. 2012
	IZS E-0168	14. 11. 2012
datum		