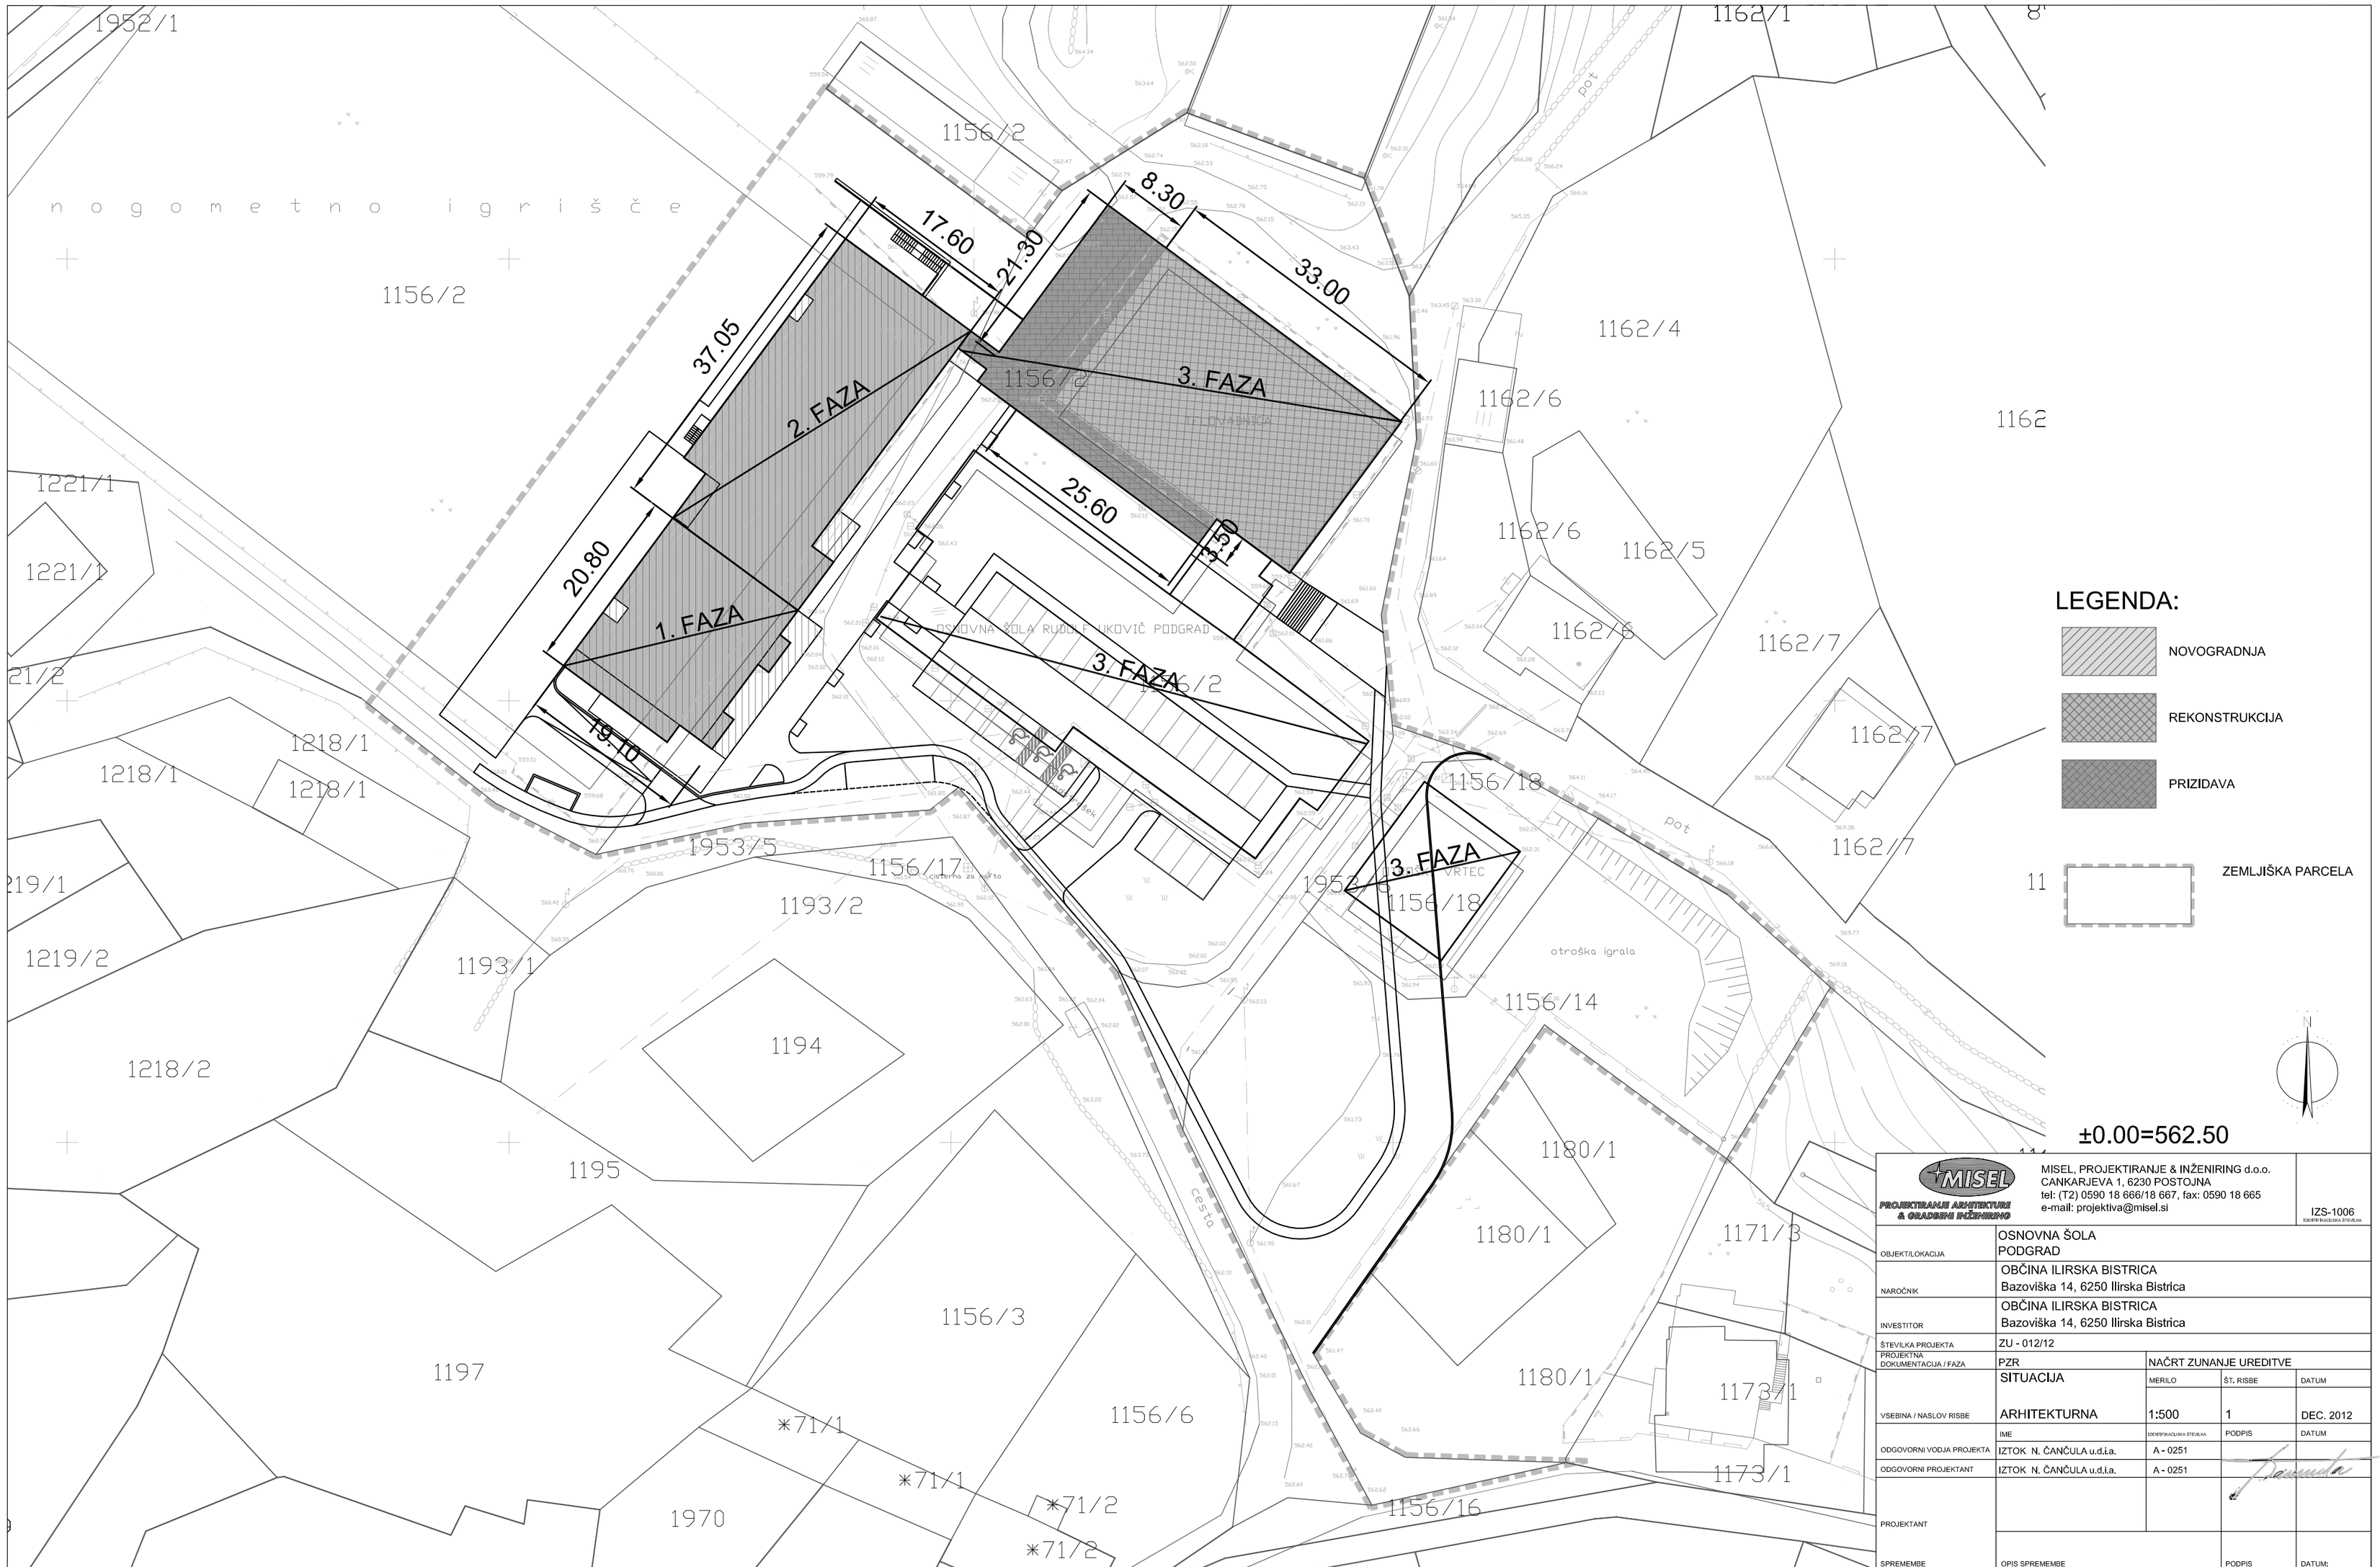

LEGENDA:

- NOVOGRADNJA
- REKONSTRUKCIJA
- PRIZIDAVA
- 11 ZEMLJIŠKA PARCELA

±0.00=562.50

MISEL
PROJEKTIRANJE ARHITEKTURE & GRADBENI INŽENIRING

MISEL, PROJEKTIRANJE & INŽENIRING d.o.o.
CANKARJEVA 1, 6230 POSTOJNA
tel: (T2) 0590 18 666/18 667, fax: 0590 18 665
e-mail: projektiva@misel.si

IZS-1006
IDENTIFIKACIJSKA ŠTEVILKA

OBJEKT/LOKACIJA	OSNOVNA ŠOLA PODGRAD			
NAROČNIK	OBČINA ILIRSKA BISTRICA Bazoviška 14, 6250 Ilirska Bistrica			
INVESTITOR	OBČINA ILIRSKA BISTRICA Bazoviška 14, 6250 Ilirska Bistrica			
ŠTEVILKA PROJEKTA	ZU - 012/12			
PROJEKTNA DOKUMENTACIJA / FAZA	PZR	NAČRT ZUNANJE UREDITVE		
VSEBINA / NASLOV RISBE	SITUACIJA ARHITEKTURNA	MERILO 1:500	ŠT. RISBE 1	DATUM DEC. 2012
	IME IDENTIFIKACIJSKA ŠTEVILKA		PODPIS	DATUM
ODGOVORNI VODJA PROJEKTA	IZTOK N. ČANČULA u.d.i.a.	A - 0251		
ODGOVORNI PROJEKTANT	IZTOK N. ČANČULA u.d.i.a.	A - 0251		
PROJEKTANT				
SPREMEMBE	OPIS SPREMEMBE		PODPIS	DATUM:

PONIKOVALNICA

ČISTILNA NAPRAVA SBR REG 100PE
KOORDINATE: X = 433448,82 Y = 42583,06

PONIKOVALNICA

R.J.M

R.J.F.

TALNA REŠETKA

L.O.

POKRITI PROSTOR ZA KOMUNALNE ODPADKE

KPMO
PRIKLJUČEK ELEKTRIKA

TELEKOMUNIKACIJSKI PRIKLJUČEK

PLINSKA CISTERNA

VKOPANA PLINSKA CISTERNA

VKOPANA DVOPLAŠČNA CISTERNA ZA EL-KO

CISTERNA ZA EL-KO

PRETAKALIŠČE

NOV VODOMERNI JAŠEK

nH

C.P.

nH-obstoječi

LOVILEC OLJ

VODOVODNI PRIKLJUČEK

CESTNI PRIKLJUČEK

OSNOVNA ŠOLA RUDOLF MAKUC PODGRAD

TELOVADNICA

1156/2 1156/17 1156/18 1156/14 1156/3 1162/4 1162/6 1162/5 1193/2 1193/1 1194 1195 1953/5 1953/6 1180/1

LEGENDA:

- PONIKOVALNICA
- R.J.M REVIZIJSKI JAŠEK METEORNA KAN.
- L.O. LOVILEC OLJ
- R.J.F. REVIZIJSKI JAŠEK FEKALNA KAN.
- ČISTILNA NAPRAVA
- VKOPANA PLINSKA CISTERNA
- VKOPANA DVOPLAŠČNA CISTERNA ZA EL-KO

OBSTOJEČA KOMUNALNA OPREMA:

- VODA—OB—VODA—OB—VODA—OB—VODA—OB—VODA—OB— vodovod obstoječe
- EL OB — EL OB — EL OB — EL OB — EL OB — EL OB — elektrika obstoječe
- TEL —OB —TEL —OB —TEL — OB —TEL —OB —TEL —OB — telefon obstoječe
- ODSTRANITEV KOM. VODA
- ODSTRANITEV DROGA

NOVA KOMUNALNA OPREMA:

VODOVOD — voda — voda — voda — voda — voda — voda —

METEORNA KANALIZACIJA — met — met — met — met — met — met — met —

FEKALNA KANALIZACIJA — fek — fek — fek — fek — fek — fek — fek —

ELEKTRIKA — EL — EL — EL — EL — EL — EL — EL — EL — EL — EL — EL —

TELEFON — TEL — TEL — TEL — TEL — TEL — TEL — TEL — TEL — TEL — TEL —

±0.00=562.50

MISEL PROJEKTIRANJE ARHITEKTURE & GRADBENI INŽENIRING
MISEL, PROJEKTIRANJE & INŽENIRING d.o.o.
CANKARJEVA 1, 6230 POSTOJNA
tel: (T2) 0590 18 666/18 667, fax: 0590 18 665
e-mail: projektiva@misel.si

IZS-1006

OBJEKT/LOKACIJA	OSNOVNA ŠOLA PODGRAD			
NAROČNIK	OBČINA ILIRSKA BISTRICA Bazoviška 14, 6250 Ilirska Bistrica			
INVESTITOR	OBČINA ILIRSKA BISTRICA Bazoviška 14, 6250 Ilirska Bistrica			
ŠTEVILKA PROJEKTA	ZU - 012/12			
PROJEKTNA DOKUMENTACIJA / FAZA	PZR	NAČRT ZUNANJE UREDITVE		
		MERILO	ŠT. RISBE	DATUM
VSEBINA / NASLOV RISBE	SITUACIJA KOMUNALNA OPREMA	1:250	3	DEC. 2012
	IME	IMENOVANJSKO STVARNO	PODPIS	DATUM
ODGOVORNI VODJA PROJEKTA	IZTOK N. ČANČULA u.d.i.a.	A - 0251		
ODGOVORNI PROJEKTANT	IZTOK N. ČANČULA u.d.i.a.	A - 0251		
PROJEKTANT				
SPREMEMBE	OPIS SPREMEMBE		PODPIS	DATUM

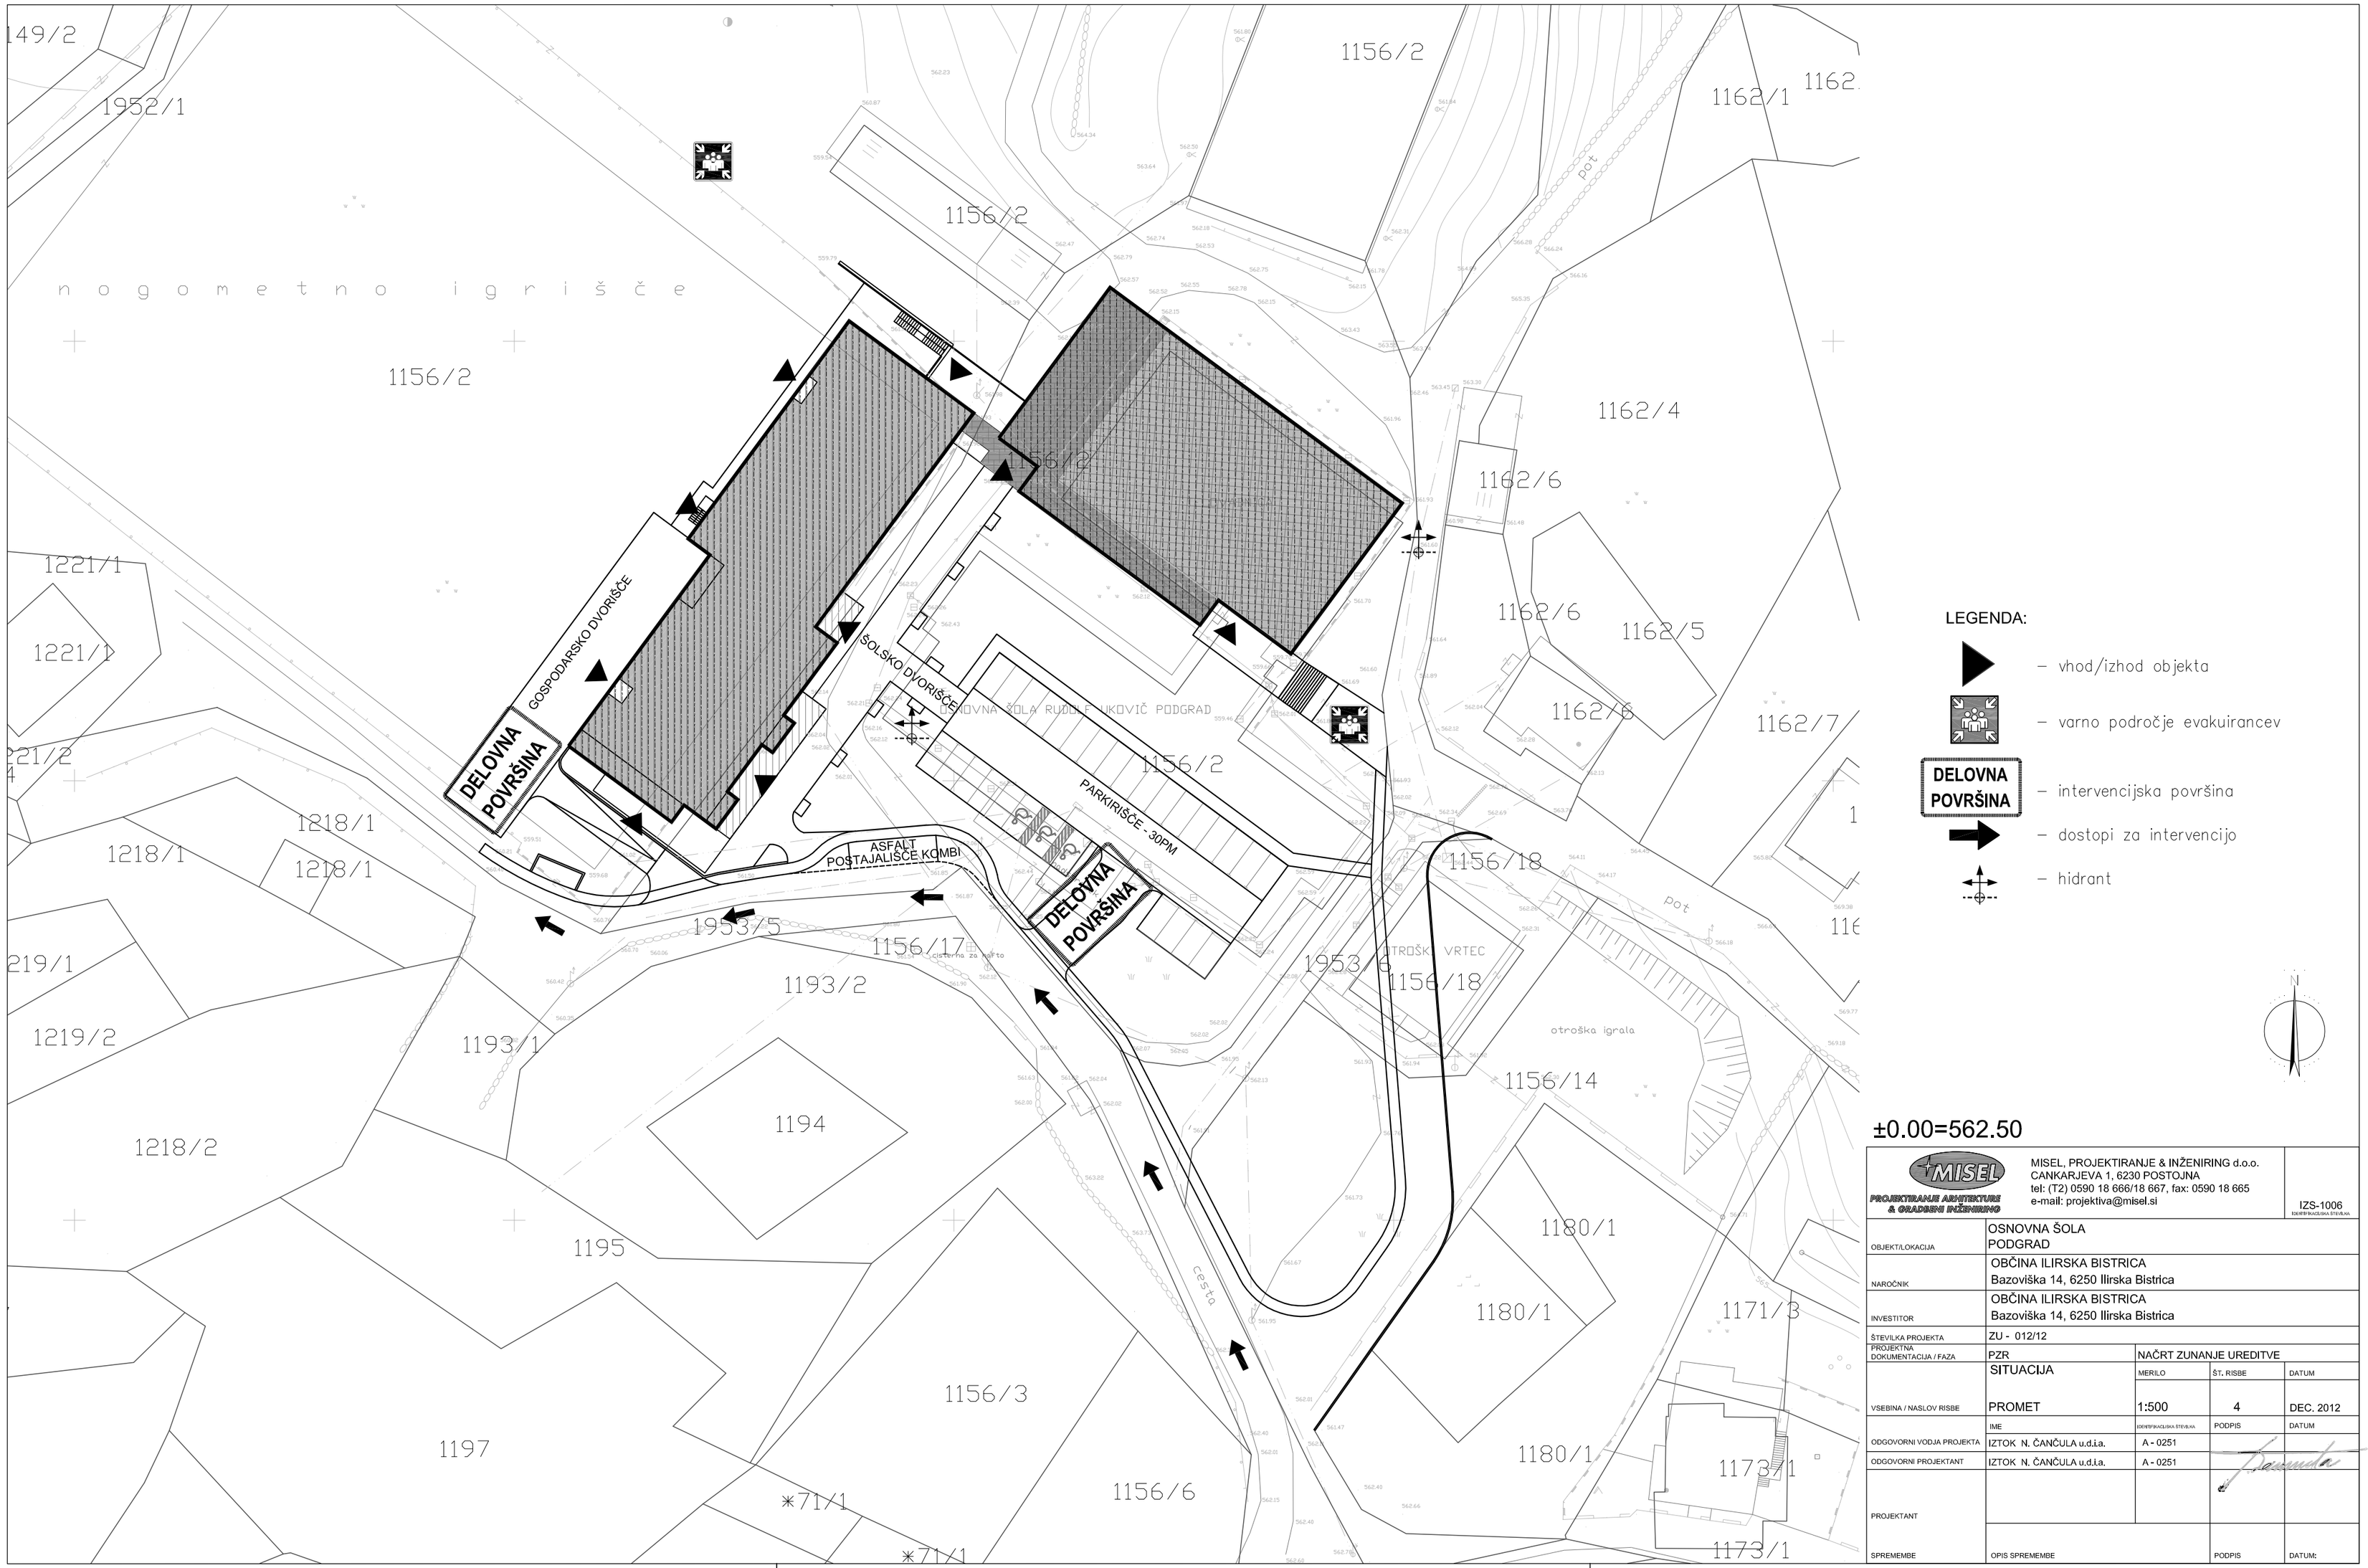

±0.00=562.50

MISEL PROJEKTIRANJE ARHITEKTURE & GRADBENI INŽENIRING	MISEL, PROJEKTIRANJE & INŽENIRING d.o.o. CANKARJEVA 1, 6230 POSTOJNA tel: (T2) 0590 18 666/18 667, fax: 0590 18 665 e-mail: projektiva@misel.si			IZS-1006 IDENTIFIKACIJSKA ŠTEVILKA
OBJEKT/LOKACIJA	OSNOVNA ŠOLA PODGRAD			
NAROČNIK	OBČINA ILIRSKA BISTRICA Bazoviška 14, 6250 Ilirska Bistrica			
INVESTITOR	OBČINA ILIRSKA BISTRICA Bazoviška 14, 6250 Ilirska Bistrica			
ŠTEVILKA PROJEKTA	ZU - 012/12			
PROJEKTNA DOKUMENTACIJA / FAZA	PZR	NAČRT ZUNANJE UREDITVE		
VSEBINA / NASLOV RISBE	SITUACIJA PROMET	MERILO 1:500	ŠT. RISBE 4	DATUM DEC. 2012
	IME	IDENTIFIKACIJSKA ŠTEVILKA	PODPIS	DATUM
ODGOVORNI VODJA PROJEKTA	IZTOK N. ČANČULA u.d.i.a.	A - 0251		
ODGOVORNI PROJEKTANT	IZTOK N. ČANČULA u.d.i.a.	A - 0251		
PROJEKTANT				
SPREMEMBE	OPIS SPREMEMBE		PODPIS	DATUM:

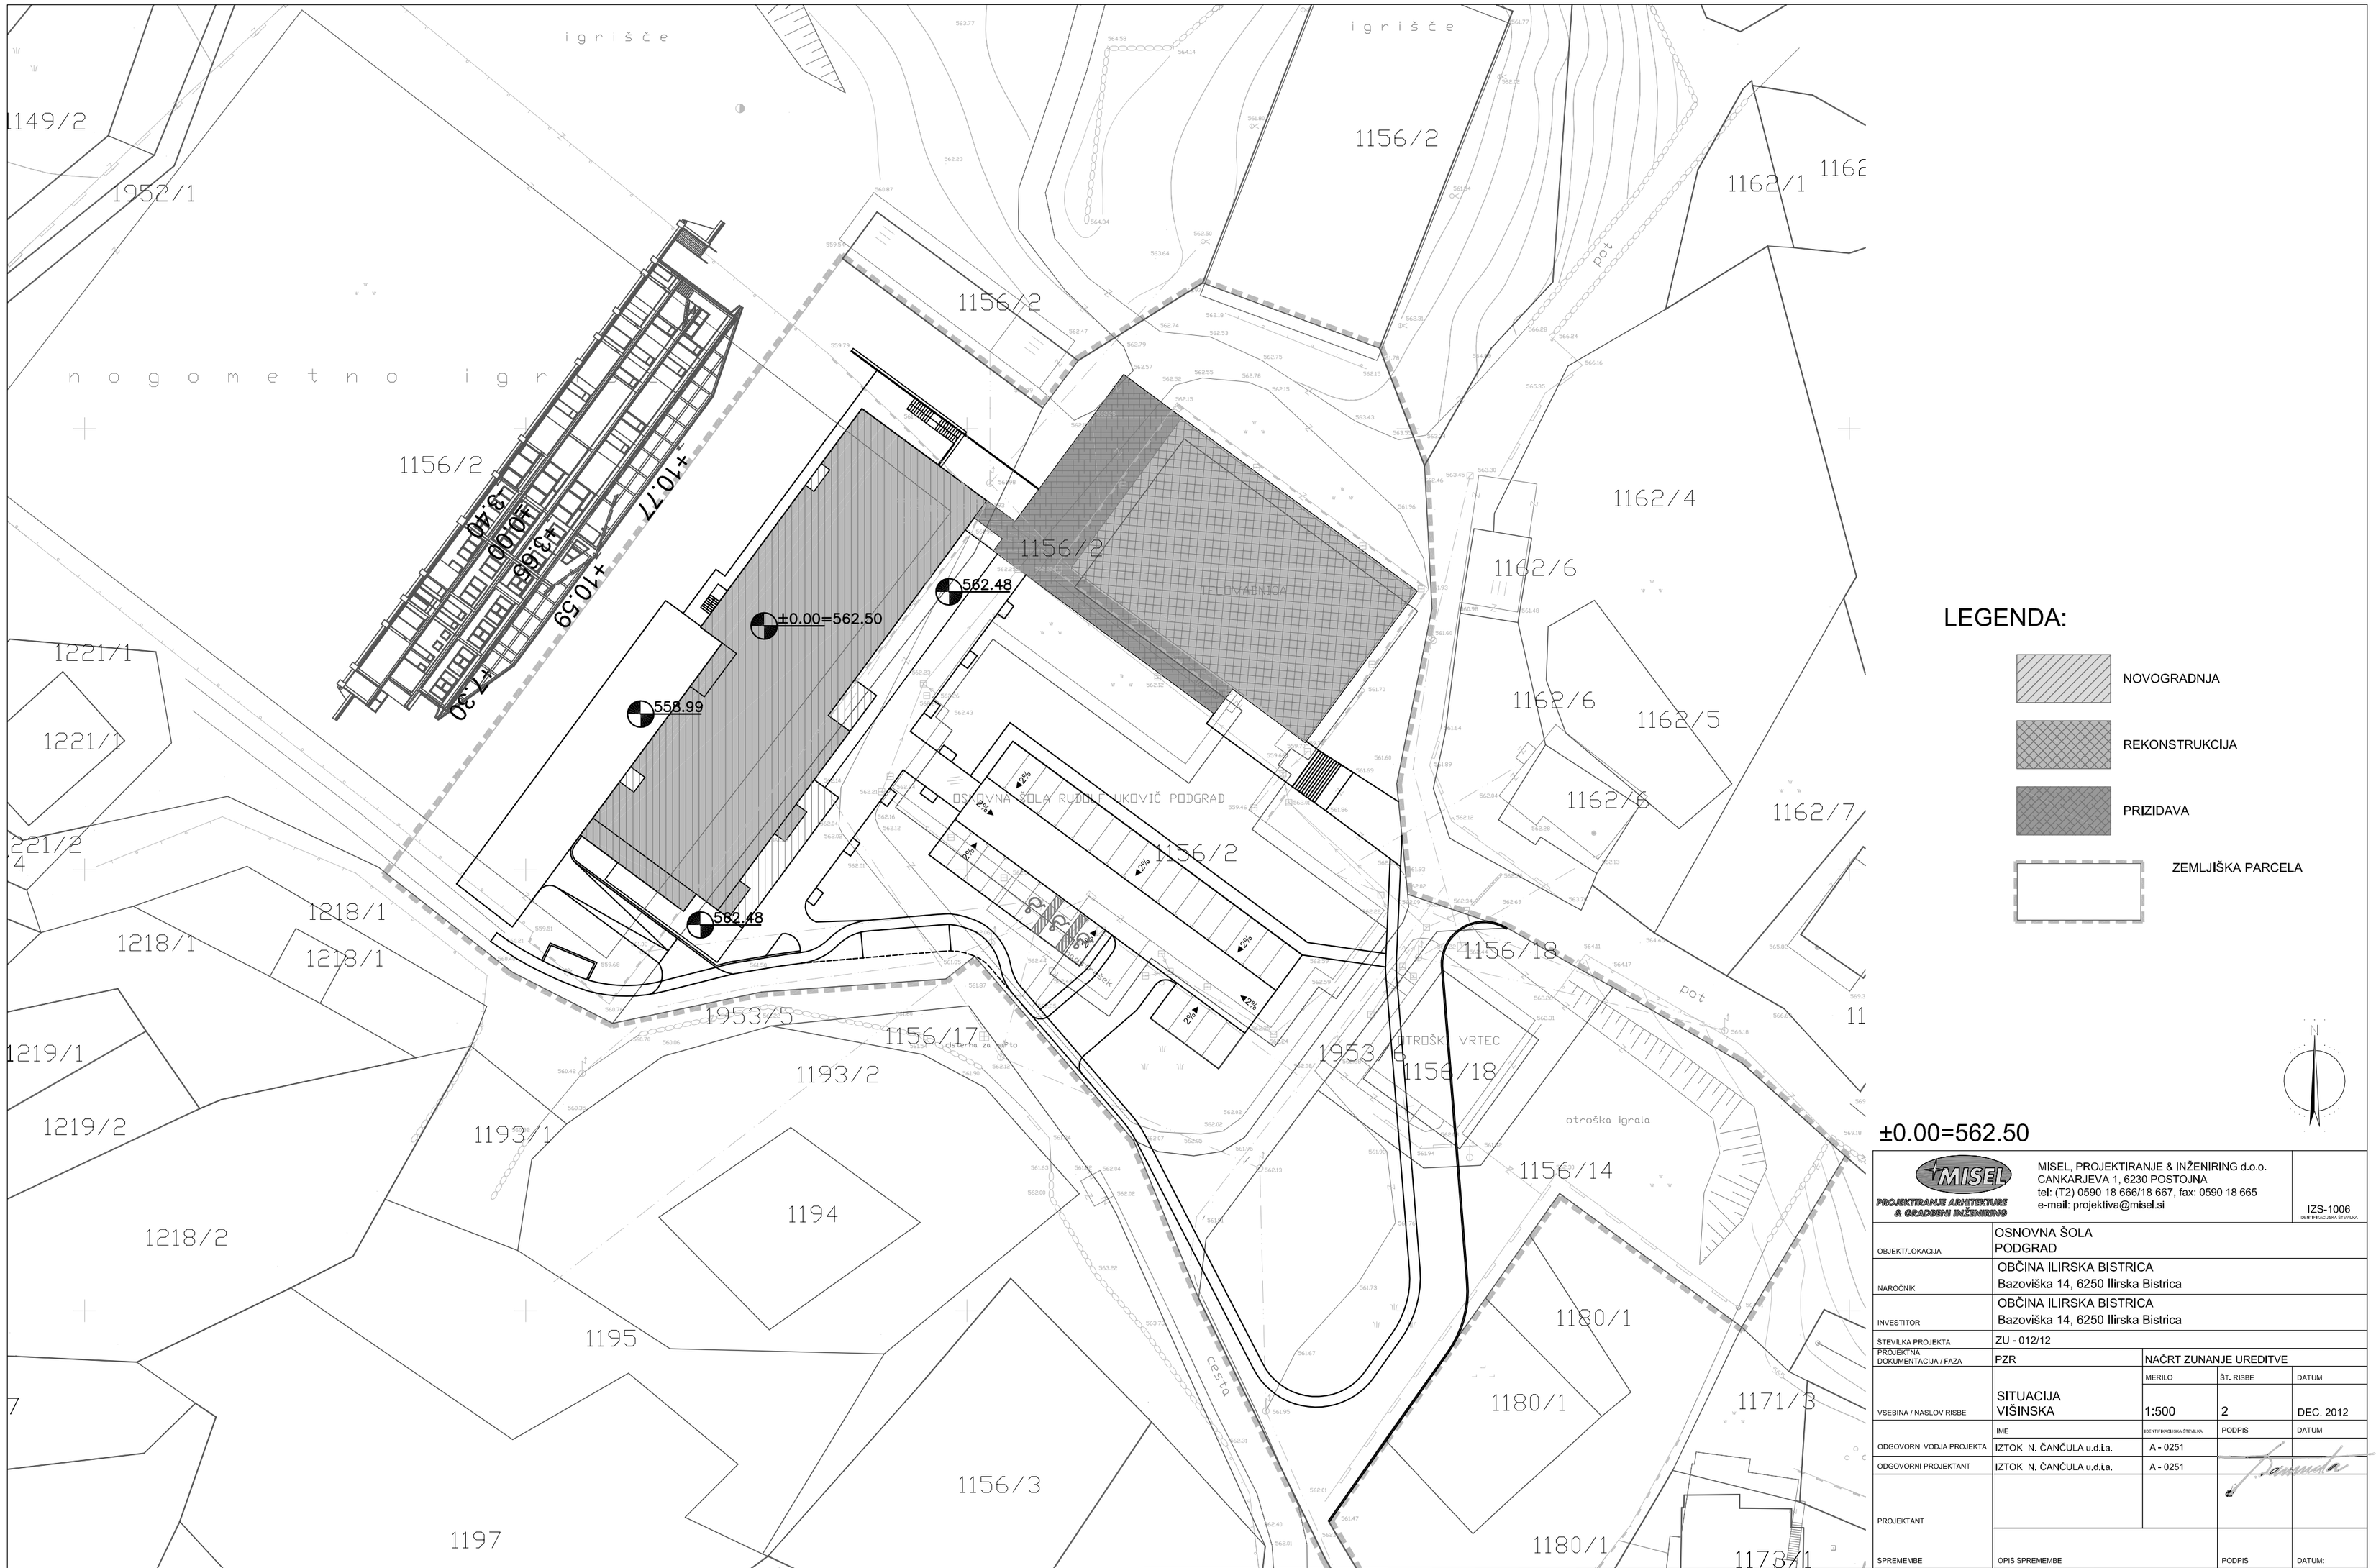

LEGENDA:

- NOVOGRADNJA
- REKONSTRUKCIJA
- PRIZIDAVA
- ZEMLJIŠKA PARCELA

±0.00=562.50

MISEL PROJEKTIRANJE ARHITEKTURE & GRADBENI INŽENIRING	MISEL, PROJEKTIRANJE & INŽENIRING d.o.o. CANKARJEVA 1, 6230 POSTOJNA tel: (T2) 0590 18 666/18 667, fax: 0590 18 665 e-mail: projektiva@misel.si			IZS-1006 IDENTIFIKACIJSKA ŠTEVILKA
OBJEKT/LOKACIJA	OSNOVNA ŠOLA PODGRAD			
NAROČNIK	OBČINA ILIRSKA BISTRICA Bazoviška 14, 6250 Ilirska Bistrica			
INVESTITOR	OBČINA ILIRSKA BISTRICA Bazoviška 14, 6250 Ilirska Bistrica			
ŠTEVILKA PROJEKTA	ZU - 012/12			
PROJEKTNA DOKUMENTACIJA / FAZA	PZR	NAČRT ZUNANJE UREDITVE		
VSEBINA / NASLOV RISBE	SITUACIJA VIŠINSKA	MERILO 1:500	ŠT. RISBE 2	DATUM DEC. 2012
	IME	IDENTIFIKACIJSKA ŠTEVILKA	PODPIS	DATUM
ODGOVORNI VODJA PROJEKTA	IZTOK N. ČANČULA u.d.i.a.	A - 0251		
ODGOVORNI PROJEKTANT	IZTOK N. ČANČULA u.d.i.a.	A - 0251		
PROJEKTANT				
SPREMEMBE	OPIS SPREMEMBE		PODPIS	DATUM:

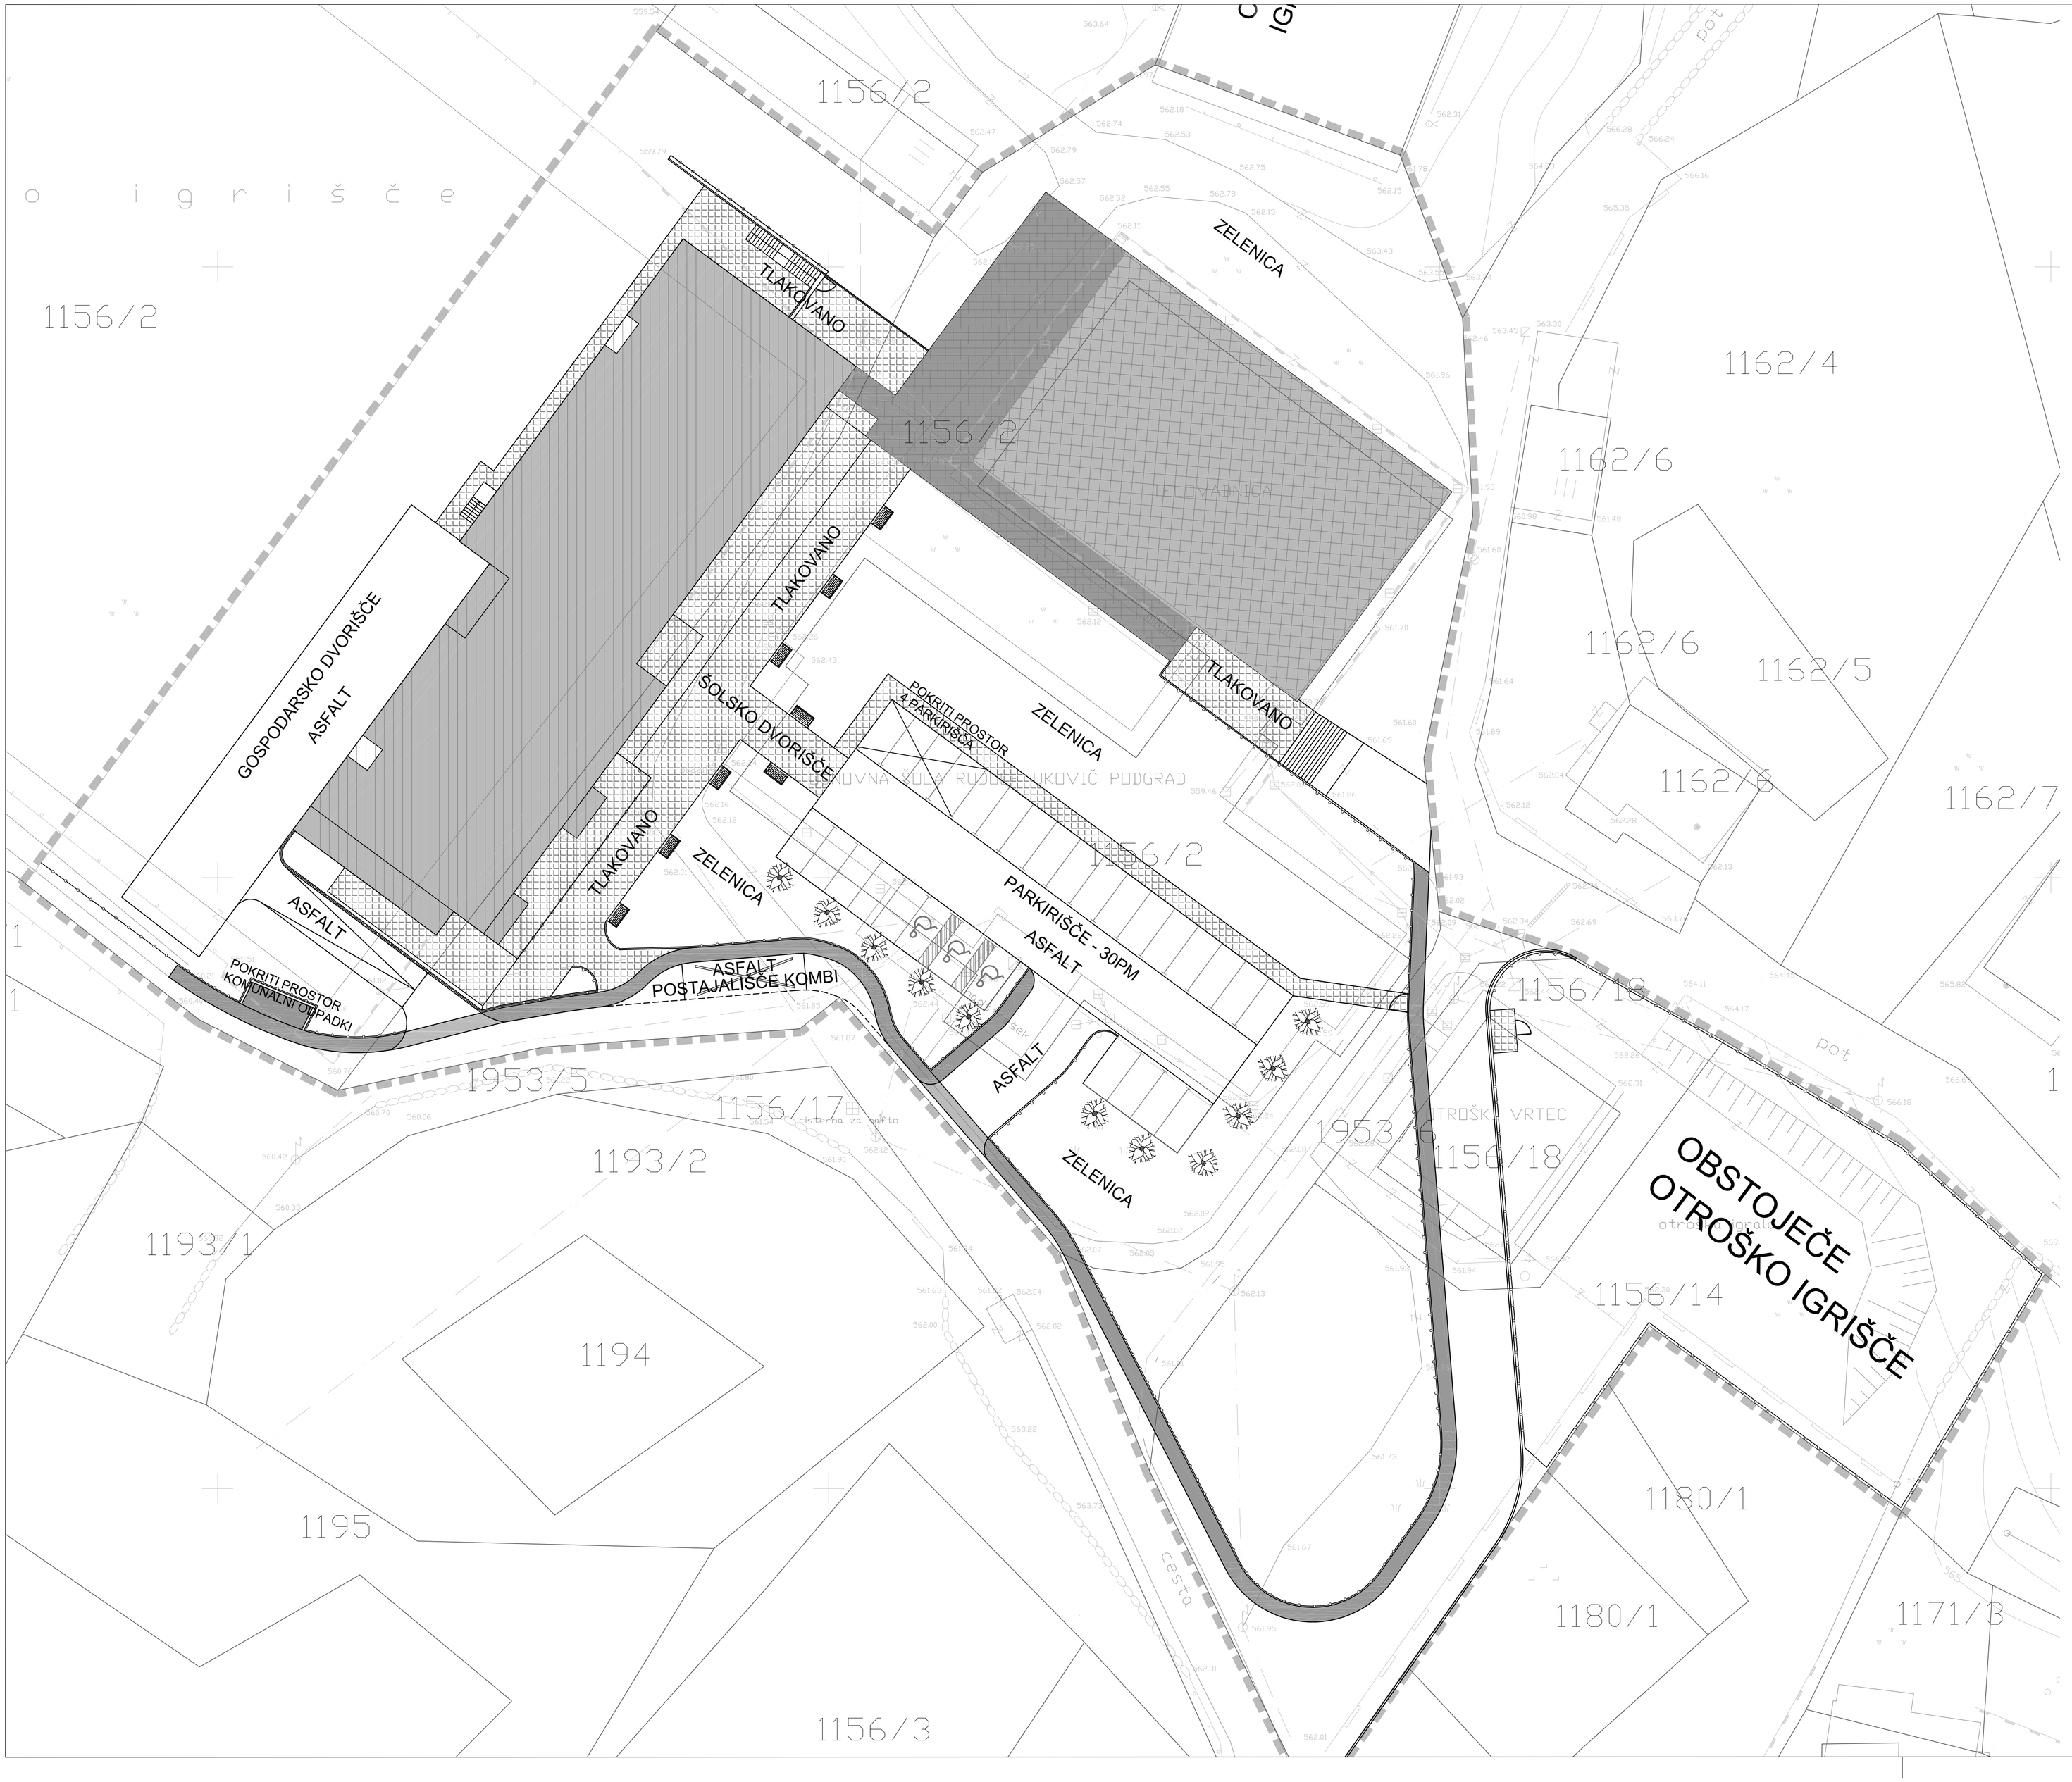

LEGENDA:

- NOVOGRADNJA
- REKONSTRUKCIJA
- PRIZIDAVA
- TLAKOVANO
- PANELNA OGRAJA

±0.00=562.50

MISEL PROJEKTIRANJE ARHITEKTURE & GRADBENI INŽENIRING

MISEL, PROJEKTIRANJE & INŽENIRING d.o.o.
CANKARJEVA 1, 6230 POSTOJNA
tel: (72) 0590 18 666/18 667, fax: 0590 18 665
e-mail: projektiva@misel.si

IZS-1006

OBJEKT/LOKACIJA	OSNOVNA ŠOLA PODGRAD			
NAROČNIK	OBČINA ILIRSKA BISTRICA Bazoviška 14, 6250 Ilirska Bistrica			
INVESTITOR	OBČINA ILIRSKA BISTRICA Bazoviška 14, 6250 Ilirska Bistrica			
ŠTEVILKA PROJEKTA	ZU - 012/12			
PROJEKTNA DOKUMENTACIJA / FAZA	PZR	NAČRT ZUNANJE UREDITVE		
VSEBINA / NASLOV RISBE	SITUACIJA ZUNANJA UREDITEV	MERILO 1:250	ŠT. RISBE 5	DATUM DEC. 2012
	IME	IKS/PRIZNAN.ŠTEV.IKS	PODPIS	DATUM
ODGOVORNI VODJA PROJEKTA	IZTOK. N. ČANČULA u.d.i.a.	A - 0251		
ODGOVORNI PROJEKTANT	IZTOK. N. ČANČULA u.d.i.a.	A - 0251		
PROJEKTANT				
SPREMEMBE	OPIS SPREMEMBE		PODPIS	DATUM