


BARVE

Izbor barve dokončno določi in potrdi projektant na podlagi vzorca, ki ga dostavi izvajalec!

1 FASADA

macesen:

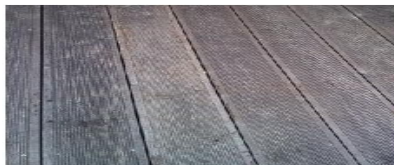

Esal modri:

Swisspearl carat SL 7041 azurite




Esal 2:

Swisspearl carat SL 7072 topaz



fasada 1:

RGB 248, 235, 232

 

fasada 2:

RGB 197, 100, 73




2 OKNA, VRATA

Okna, zunanja vrata:
eloksiran aluminij, rdeč, polmat



Kljuke:
Kuhar, linija delta, rdeče

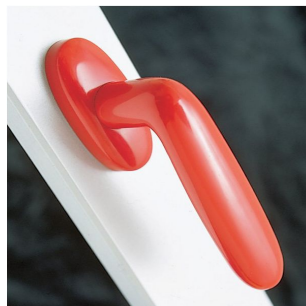

notranja vrata:
furnir, bukev, letnice vodoravno

podboji:
rdeče, metalizirano, polmat



žaluzije:
eloksiran aluminij, naravni, satiniran, 16 mm



rolo:
prosojnost max 10%, zunaj belo, znotraj svetlo sivo

3 TLA

Terasa:
lesni kompozit (WPC)
svetlo rjavo siv



*Keramika:
Izbor na podlagi vzorca.*

*Epoksi tlak:
Izbor na podlagi vzorca.*

4 OSTALO

*Pločevina za obrobe in žlebove:
vročecinkano*

5 GUMA


*Guma 1:
noraplan sentica acoustic*

*Guma 2:
noraplan sentica*

6536



6516

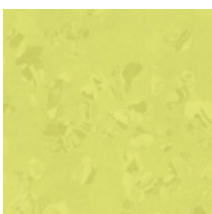

6512



6513



6530



6510



6518



6 NOTRANJE STENE

(sigmatex satin)
poslikava 1:
RGB 197, 100, 73

poslikava 2:
RGB 232, 229, 46

poslikava 3:
RGB 232, 119, 46

poslikava 4:
RGB 232, 61, 46

poslikava 5:
RGB 232, 46, 150






- LEGENDA
- fasada 1
 - fasada 2
 - guma 1: noraplan sentica acoustic
 - guma 2: noraplan sentica
 - epoksi
 - predpražnik
 - akustična obloga
 - poslikava 1
 - poslikava 2
 - poslikava 3
 - poslikava 4
 - poslikava 5

DETAJL Barve sten in tlakov

naziv objekta	CENTRALNI VRTEC V ILIRSKI BISTRICI
ime oziroma naziv investitorja	OBČINA ILIRSKA BISTRICA
vrsta projekta	PZI
vrsta načrta	ARHITEKTURA
merilo	1:200
ime, priimek, identi. št. odgovornega projektanta	VILJEM FABČIČ udia ZAPS 0050 A
ime oziroma naziv projektanta	STUDIO3 d.o.o. Ajdovščina
datum risbe	SEPTEMBER 2013
prostor za evidentiranje sprememb	

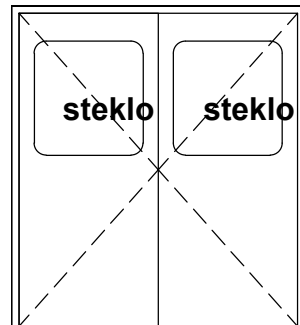

V14

vrsta notranja dvokrilna nihajna vrata
lokacija kuhinja

količina 1
zid.mere 1940/2120
svetla šir.vrat 920+920 x 2085
podboj pločevina
polnilo aluminij

kljuka bunka
ključavnica cilindrična
samozapiralo ja
zaustavljalo ja
tečaj štiritočkovni
varnost požarna odpornost EI60-C2
 zaščita pred poškodbo prstov na rokah

opomba vrata nadomeščajo V1 v načrtu rekonstrukcije kuhinje


sprememba 8. 3. 2014

SHEME ODPRTIN

V14

naziv objekta	CENTRALNI VRTEC V ILIRSKI BISTRICI
ime oziroma naziv investitorja	OBČINA ILIRSKA BISTRICA
vrsta projekta	PZI
vrsta načrta	ARHITEKTURA
merilo	1:100
ime, priimek, identifi. št. odgovornega projektanta	VILJEM FABČIČ udia ZAPS 0050 A
ime oziroma naziv projektanta	STUDIO3 d.o.o. Ajdovščina
datum risbe	SEPTEMBER 2013
prostor za evidentiranje sprememb	
sprememba 8. 3. 2014	

Studio3

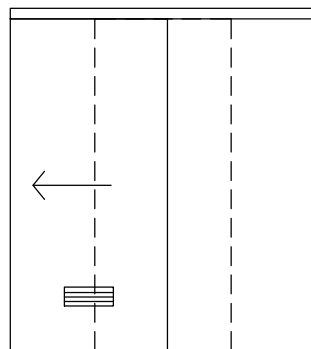

V6

vrsta notranja drsna vrata
lokacija prha, čistila, wc 3

količina 1L 2D
zid.mere 700/2120
svetla šir.vrat 650 x 2085
podboj -
polnilo lesni kompozit, tesnilo v smeri odpiranja
steklo -


kljuka poglobljen ročaj
ključavnica zatič z notranje strani

samozapiralo -
zaustavljalo ja
tečaj vodilo zgoraj

rešetka 325/125

varnost vrata v čistila (1D) se opremijo z ročajem na viš. 1,4m in ključavnico (SPREMEMBA)

sprememba 8. 3. 2014

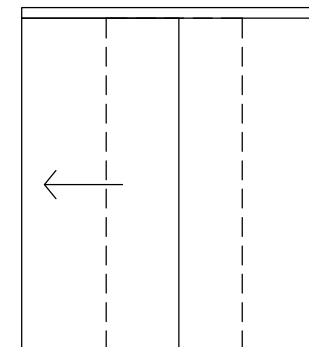

V18

vrsta notranja drsna vrata
lokacija umivalnice

količina 5L 4D (faza I in II)
zid.mere
svetla šir.vrat 900 x 2085
podboj -
polnilo lesni kompozit
steklo -

kljuka poglobljen ročaj
ključavnica -

samozapiralo -
zaustavljalo ja
tečaj vodilo zgoraj


dodatna vrata

SHEME ODPRTIN

V6, V18

naziv objekta	CENTRALNI VRTEC V ILIRSKI BISTRICI
ime oziroma naziv investitorja	OBČINA ILIRSKA BISTRICA
vrsta projekta	PZI
vrsta načrta	ARHITEKTURA
merilo	1:100
ime, priimek, identifi. št. odgovornega projektanta	VILJEM FABČIČ udia ZAPS 0050 A
ime oziroma naziv projektanta	STUDIO3 d.o.o. Ajdovščina
datum risbe	SEPTEMBER 2013
prostor za evidentiranje sprememb	
sprememba 8. 3. 2014	

Studio3

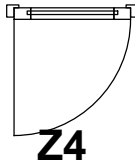

Z4

vrsta zunanja vrata
lokacija wc 1

količina 1D (sprememba strani odpiranja!)
zid.mere 900 x 2390


okvir aluminij
polnilo steklo, matirano
steklo varnostno: kaljeno, lepljeno
U okvir < 1,3 W/m²K
U steklo < 0,7 W/m²K
kljuka obojestranska, 100 cm od tal
ključavnica cilindrična
odpiranje vrat krilno navzven
okna -

senčilo -

samozapiralo ja

zaustavljalo ja
postavitev zunaj poravnano s fasado (detajl D6)

varnost zaščita pred poškodbo prstov na rokah
varnostno steklo

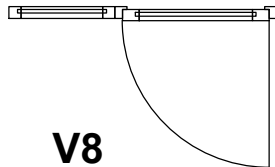

V8

vrsta notranja vrata
lokacija vhod 1

količina 1L
zid.mere 1700/2120
svetla šir.vrat 910 x 2085
podboj aluminij
polnilo steklo
steklo varnostno: kaljeno, lepljeno, dekor folija


kljuka obojestranska, evakuacijska, 140 cm od tal
(SPREMEMBA)

ključavnica cilindrična

samozapiralo ja
zaustavljalo ja
tečaj štiritočkovni

rešetka -

varnost zaščita pred poškodbo prstov na rokah
evakuacijska kljuka
varnostno steklo

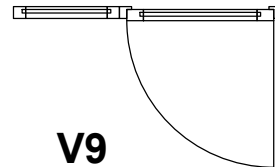

V9

vrsta notranja vrata
lokacija vhod 2

količina 1L
zid.mere 2000/2120
svetla šir.vrat 910 x 2085
podboj aluminij
polnilo steklo
steklo varnostno: kaljeno, lepljeno, dekor folija


kljuka obojestranska, evakuacijska, 140 cm od tal
(SPREMEMBA)

ključavnica cilindrična

samozapiralo ja
zaustavljalo ja
tečaj štiritočkovni

rešetka -

varnost zaščita pred poškodbo prstov na rokah
evakuacijska kljuka
varnostno steklo

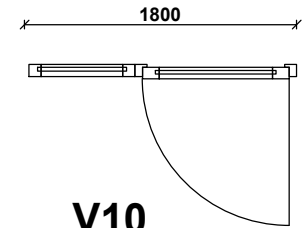

V10

vrsta notranja vrata
lokacija vhod 2

količina 1D
zid.mere 1800/2120
svetla šir.vrat 910 x 2085
podboj aluminij
polnilo steklo
steklo varnostno: kaljeno, lepljeno, dekor folija

kljuka obojestranska, evakuacijska, 140 cm od tal
(SPREMEMBA)

ključavnica cilindrična

samozapiralo ja
zaustavljalo ja
tečaj štiritočkovni


rešetka -

varnost zaščita pred poškodbo prstov na rokah
evakuacijska kljuka
varnostno steklo

SHEME ODPRTIN

Z4, V8-10

naziv objekta	CENTRALNI VRTEC V ILIRSKI BISTRICI
ime oziroma naziv investitorja	OBČINA ILIRSKA BISTRICA
vrsta projekta	PZI
vrsta načrta	ARHITEKTURA
merilo	1:100
ime, priimek, ident. št. odgovornega projektanta	VILJEM FABČIČ udia ZAPS 0050 A
ime oziroma naziv projektanta	STUDIO3 d.o.o. Ajdovščina
datum risbe	SEPTEMBER 2013
prostor za evidentiranje sprememb sprememba 8. 3. 2014	
Studio3	

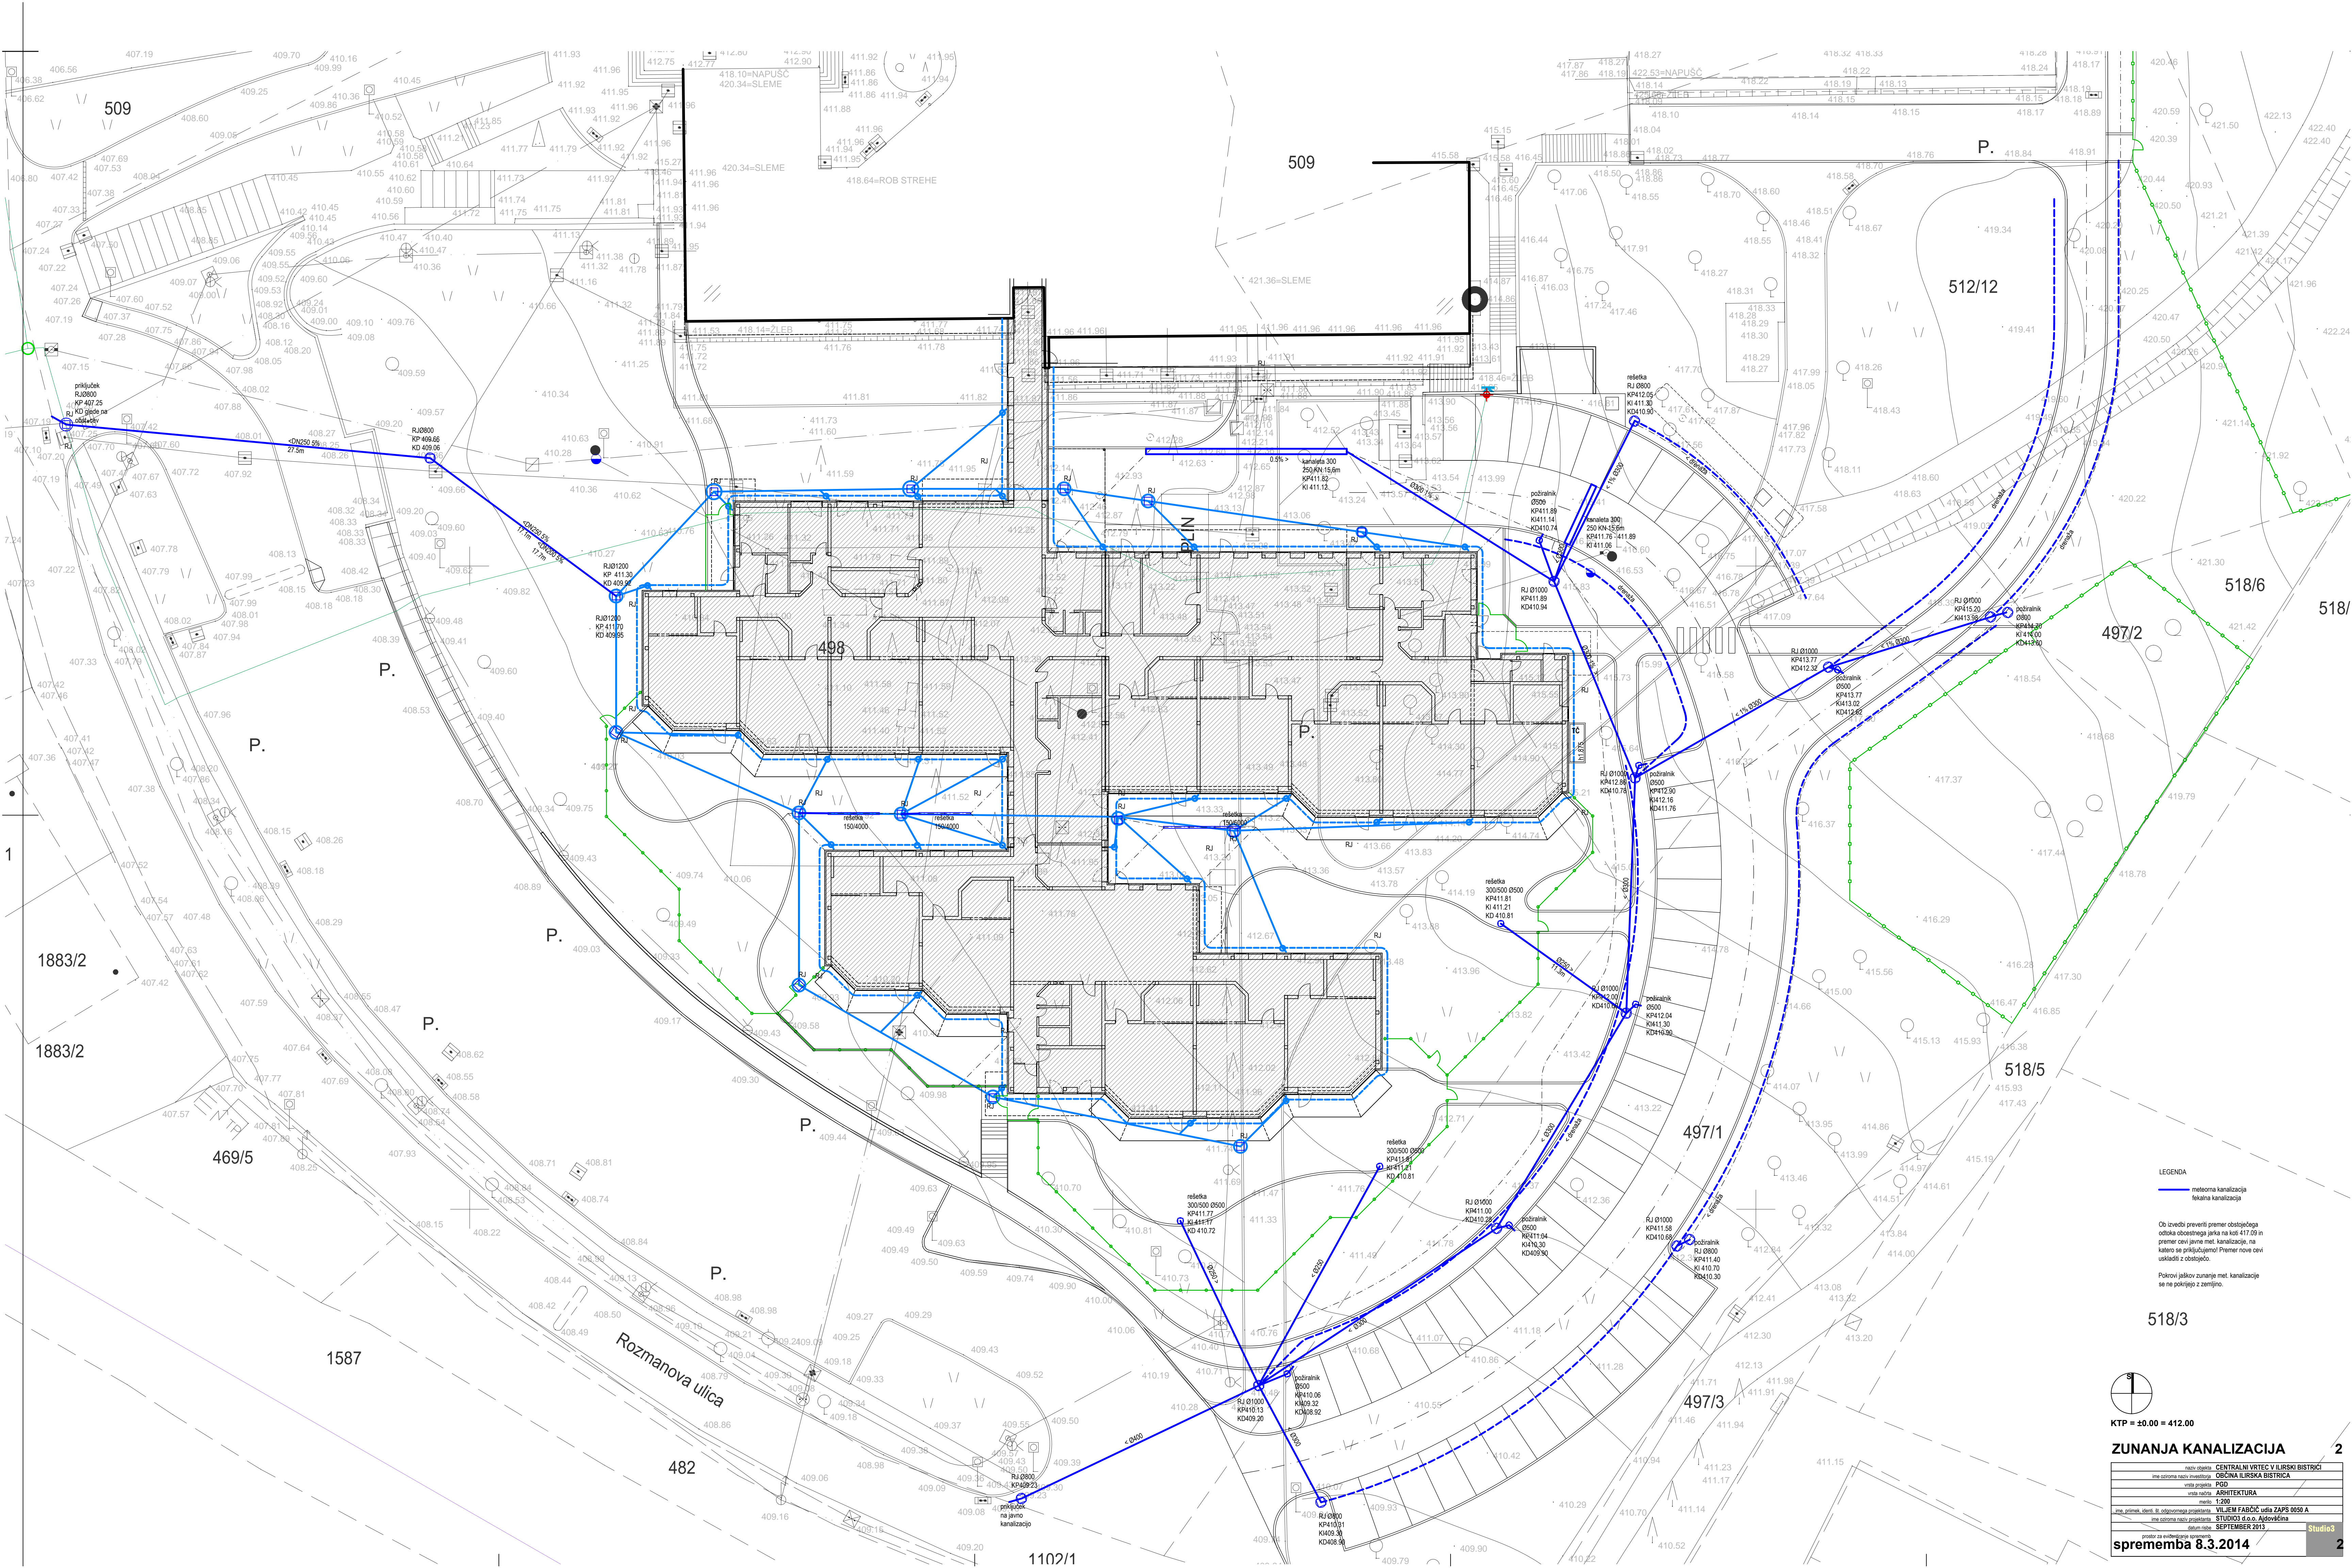





518/3

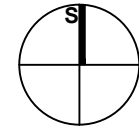

KTP = ±0.00 = 412.00

ZUNANJA KANALIZACIJA		2
sprememba 8.3.2014		2

1102/1

1883/2

1883/2

469/5

1587

482

Rozmanova ulica

509

509

512/12

518/6

518/


497/2

518/5

497/1


497/3

518/3

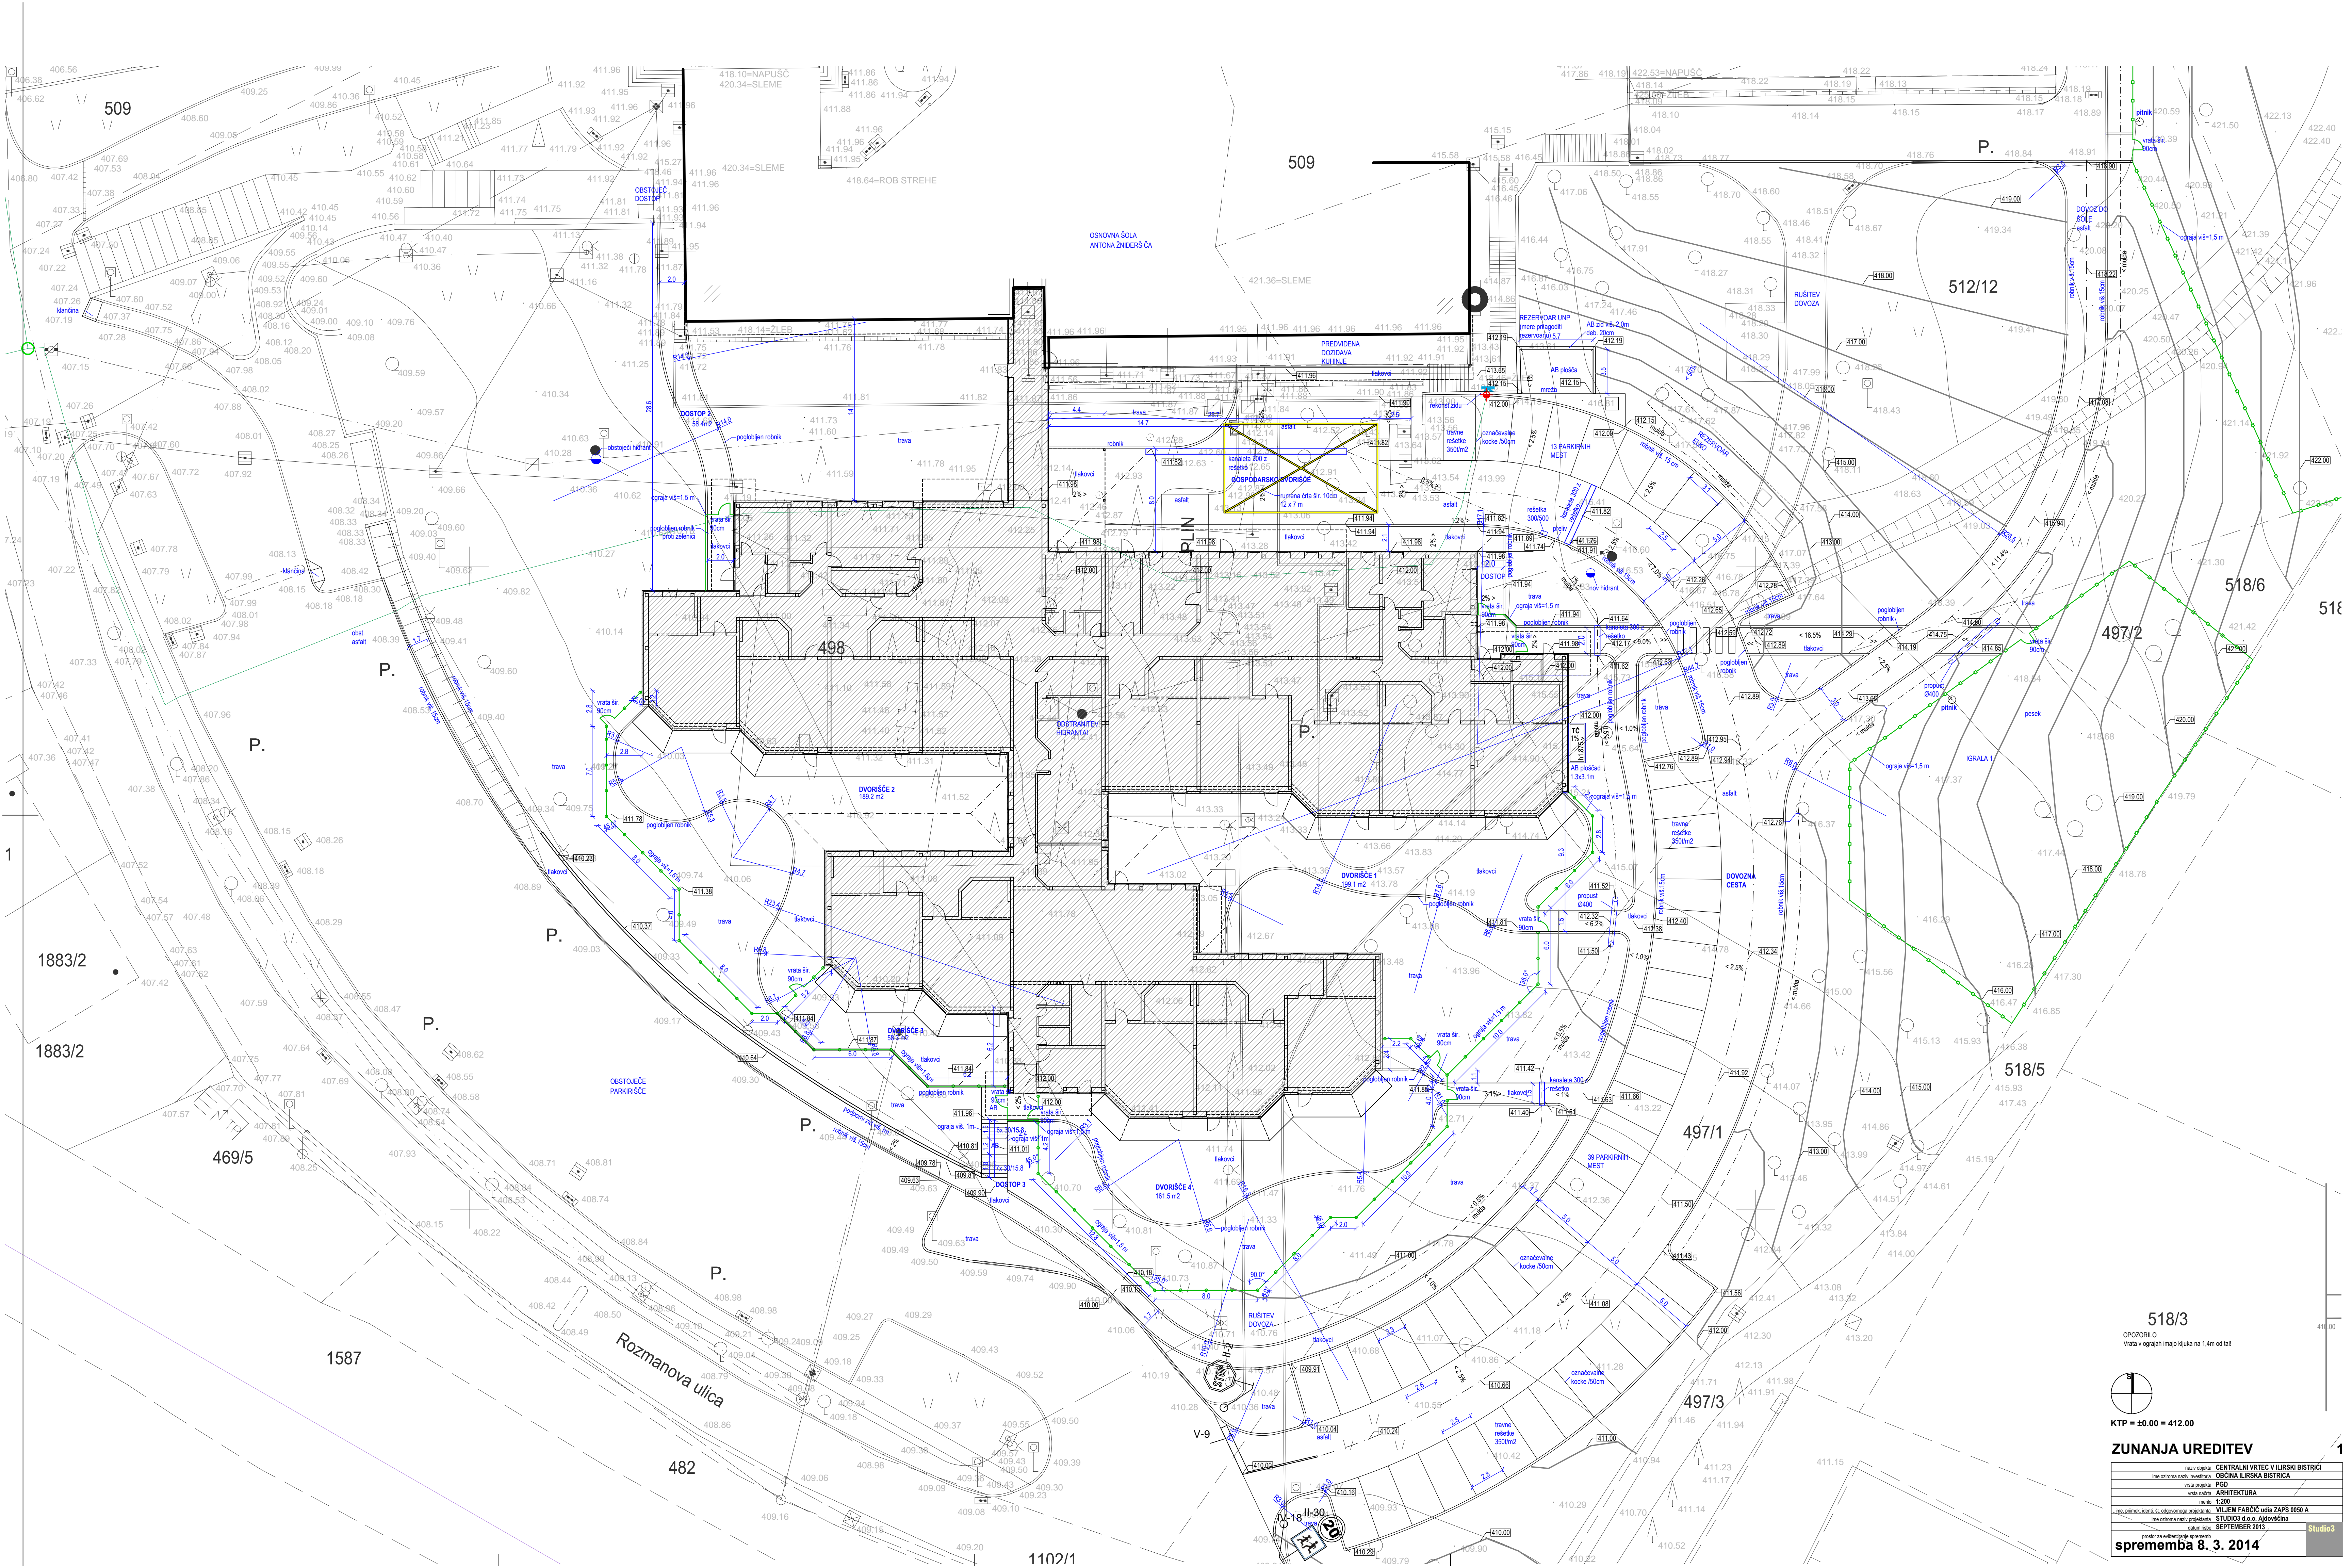

1102/1


518/3
 OPOZORILO
 Vrsta v ograjah imajo ključa na 1.4m od tal

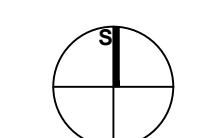

KTP = ±0.00 = 412.00

ZUNANJA UREDITEV

sprememba 8. 3. 2014	

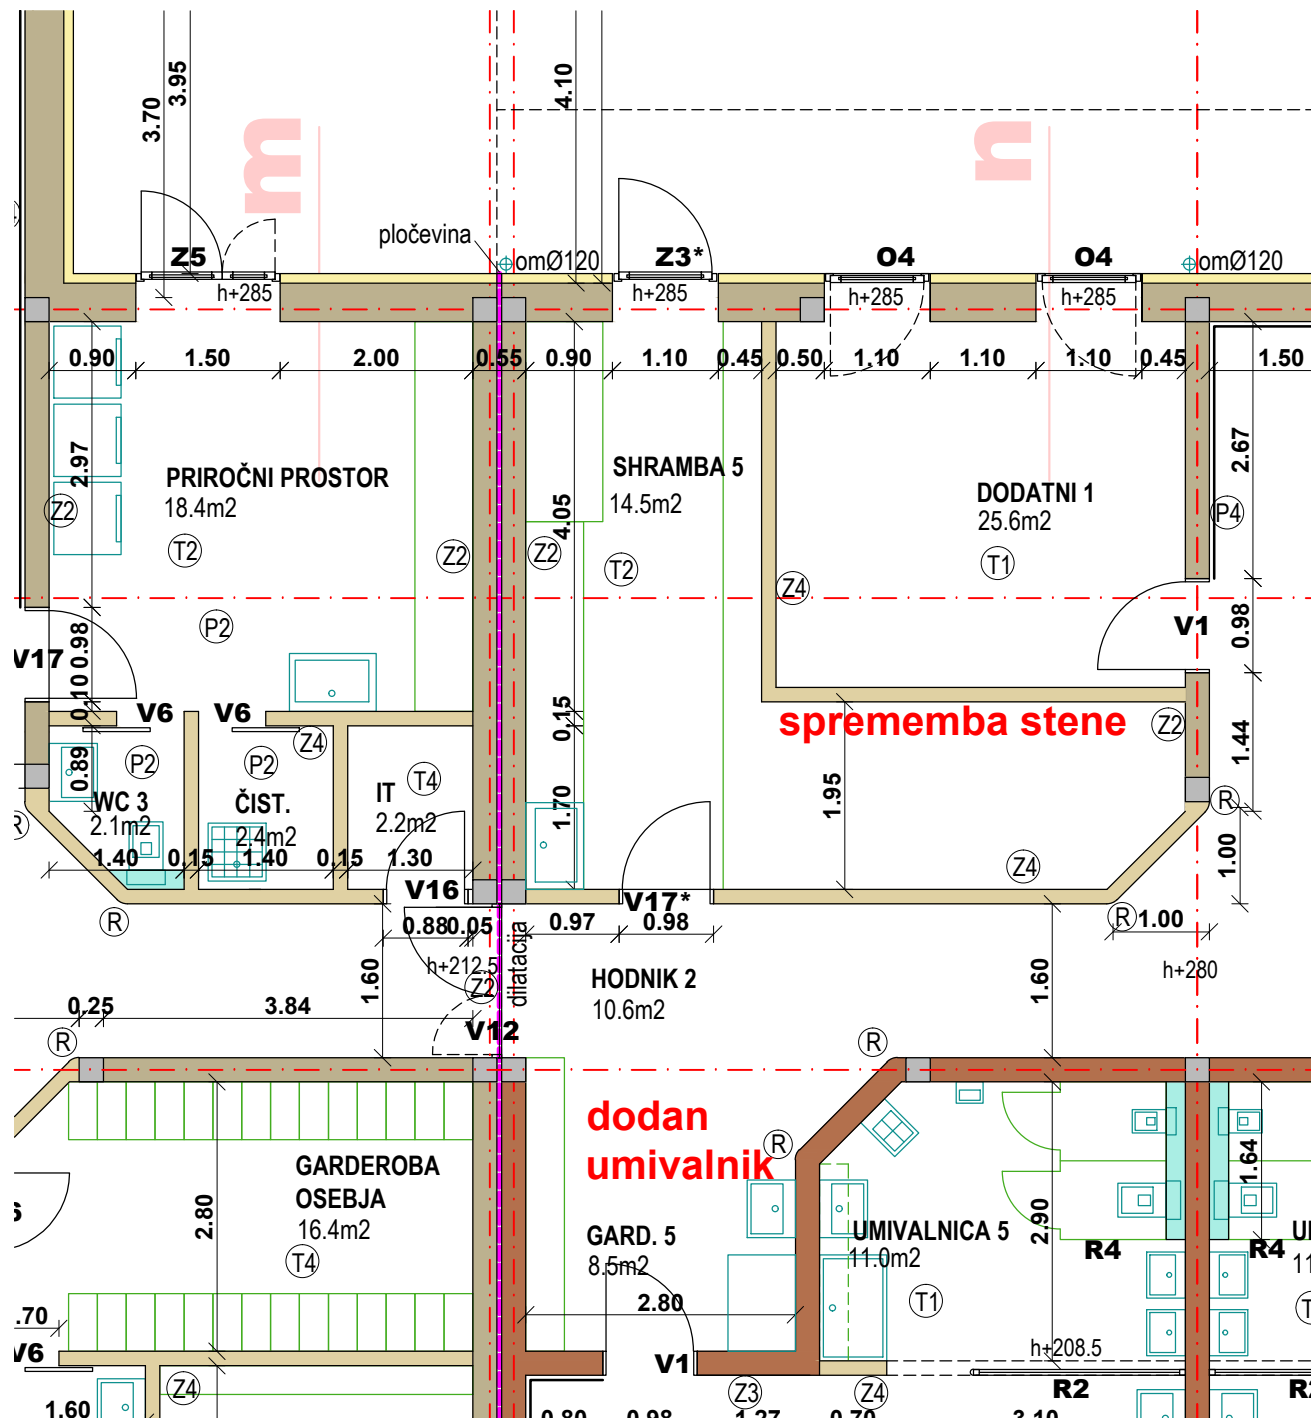

TLORIS PRITLIČJA


3

naziv objekta	CENTRALNI VRTEC V ILIRSKI BISTRICI
ime oziroma naziv investitorja	OBČINA ILIRSKA BISTRICA
vrsta projekta	PZI
vrsta načrta	ARHITEKTURA
merilo	1:100
ime, priimek, ident. št. odgovornega projektanta	VILJEM FABČIČ udia ZAPS 0050 A
ime oziroma naziv projektanta	STUDIO3 d.o.o. Ajdovščina
datum risbe	SEPTEMBER 2013

prostor za evidentiranje sprememb

sprememba 8. 3. 2014

Stu

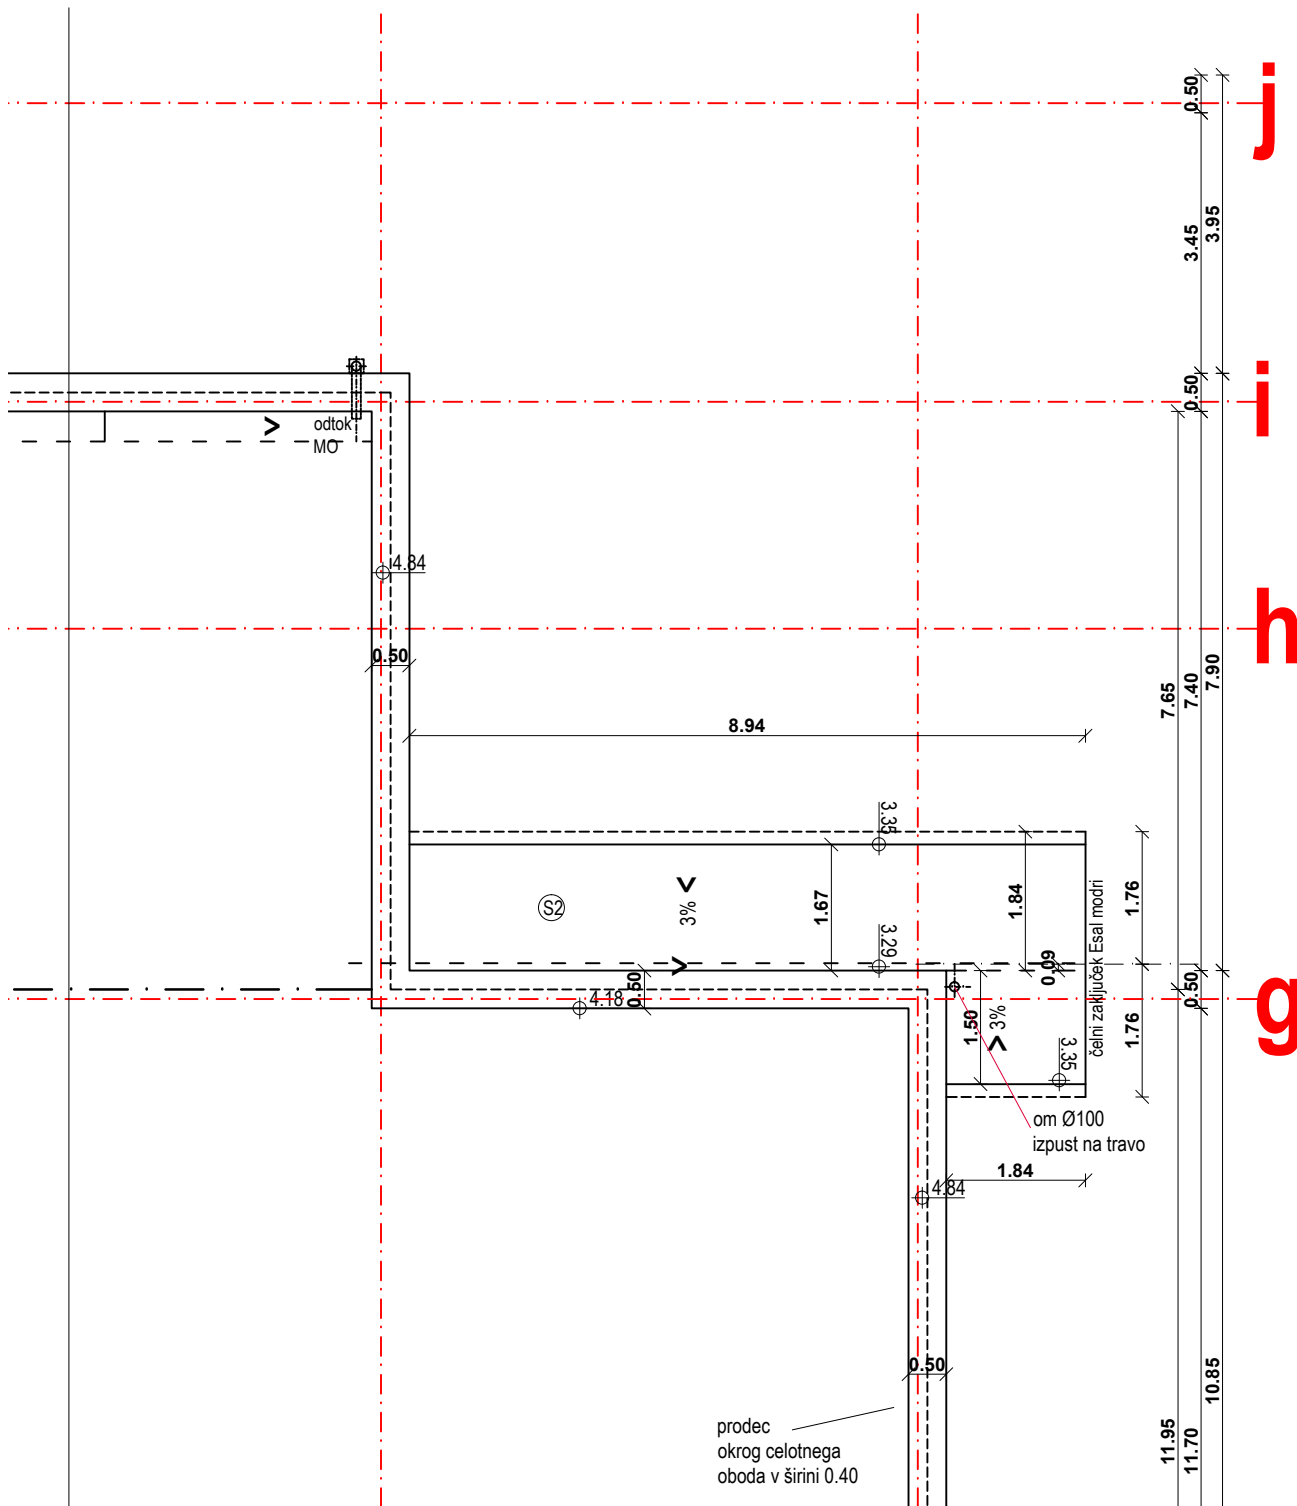

TLORIS STREHE

5

naziv objekta	CENTRALNI VRTEC V ILIRSKI BISTRICI
ime oziroma naziv investitorja	OBČINA ILIRSKA BISTRICA
vrsta projekta	PZI
vrsta načrta	ARHITEKTURA
merilo	1:100
ime, priimek, identi. št. odgovornega projektanta	VILJEM FABČIČ udia ZAPS 0050 A
ime oziroma naziv projektanta	STUDIO3 d.o.o. Ajdovščina
datum risbe	SEPTEMBER 2013
prostor za evidentiranje sprememb sprememba 8. 3. 2014	

Studio3