




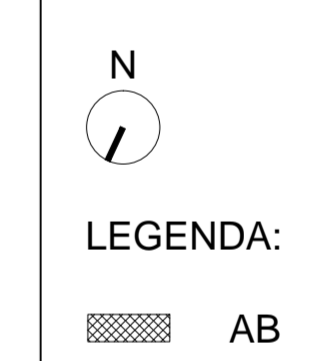


A2/4: 1:50  
 A. 1:50  
 1:50  
 1:50

 

<b>PROJEKT.</b> D. O. P. A. G. R. I. C. A.		Izvršitelj: JP Komunalna Ilirska Bistrica d.o.o. Prešemova 7, 6250 Ilirska Bistrica		Izvršitelj: TILORIS POOLORITV	

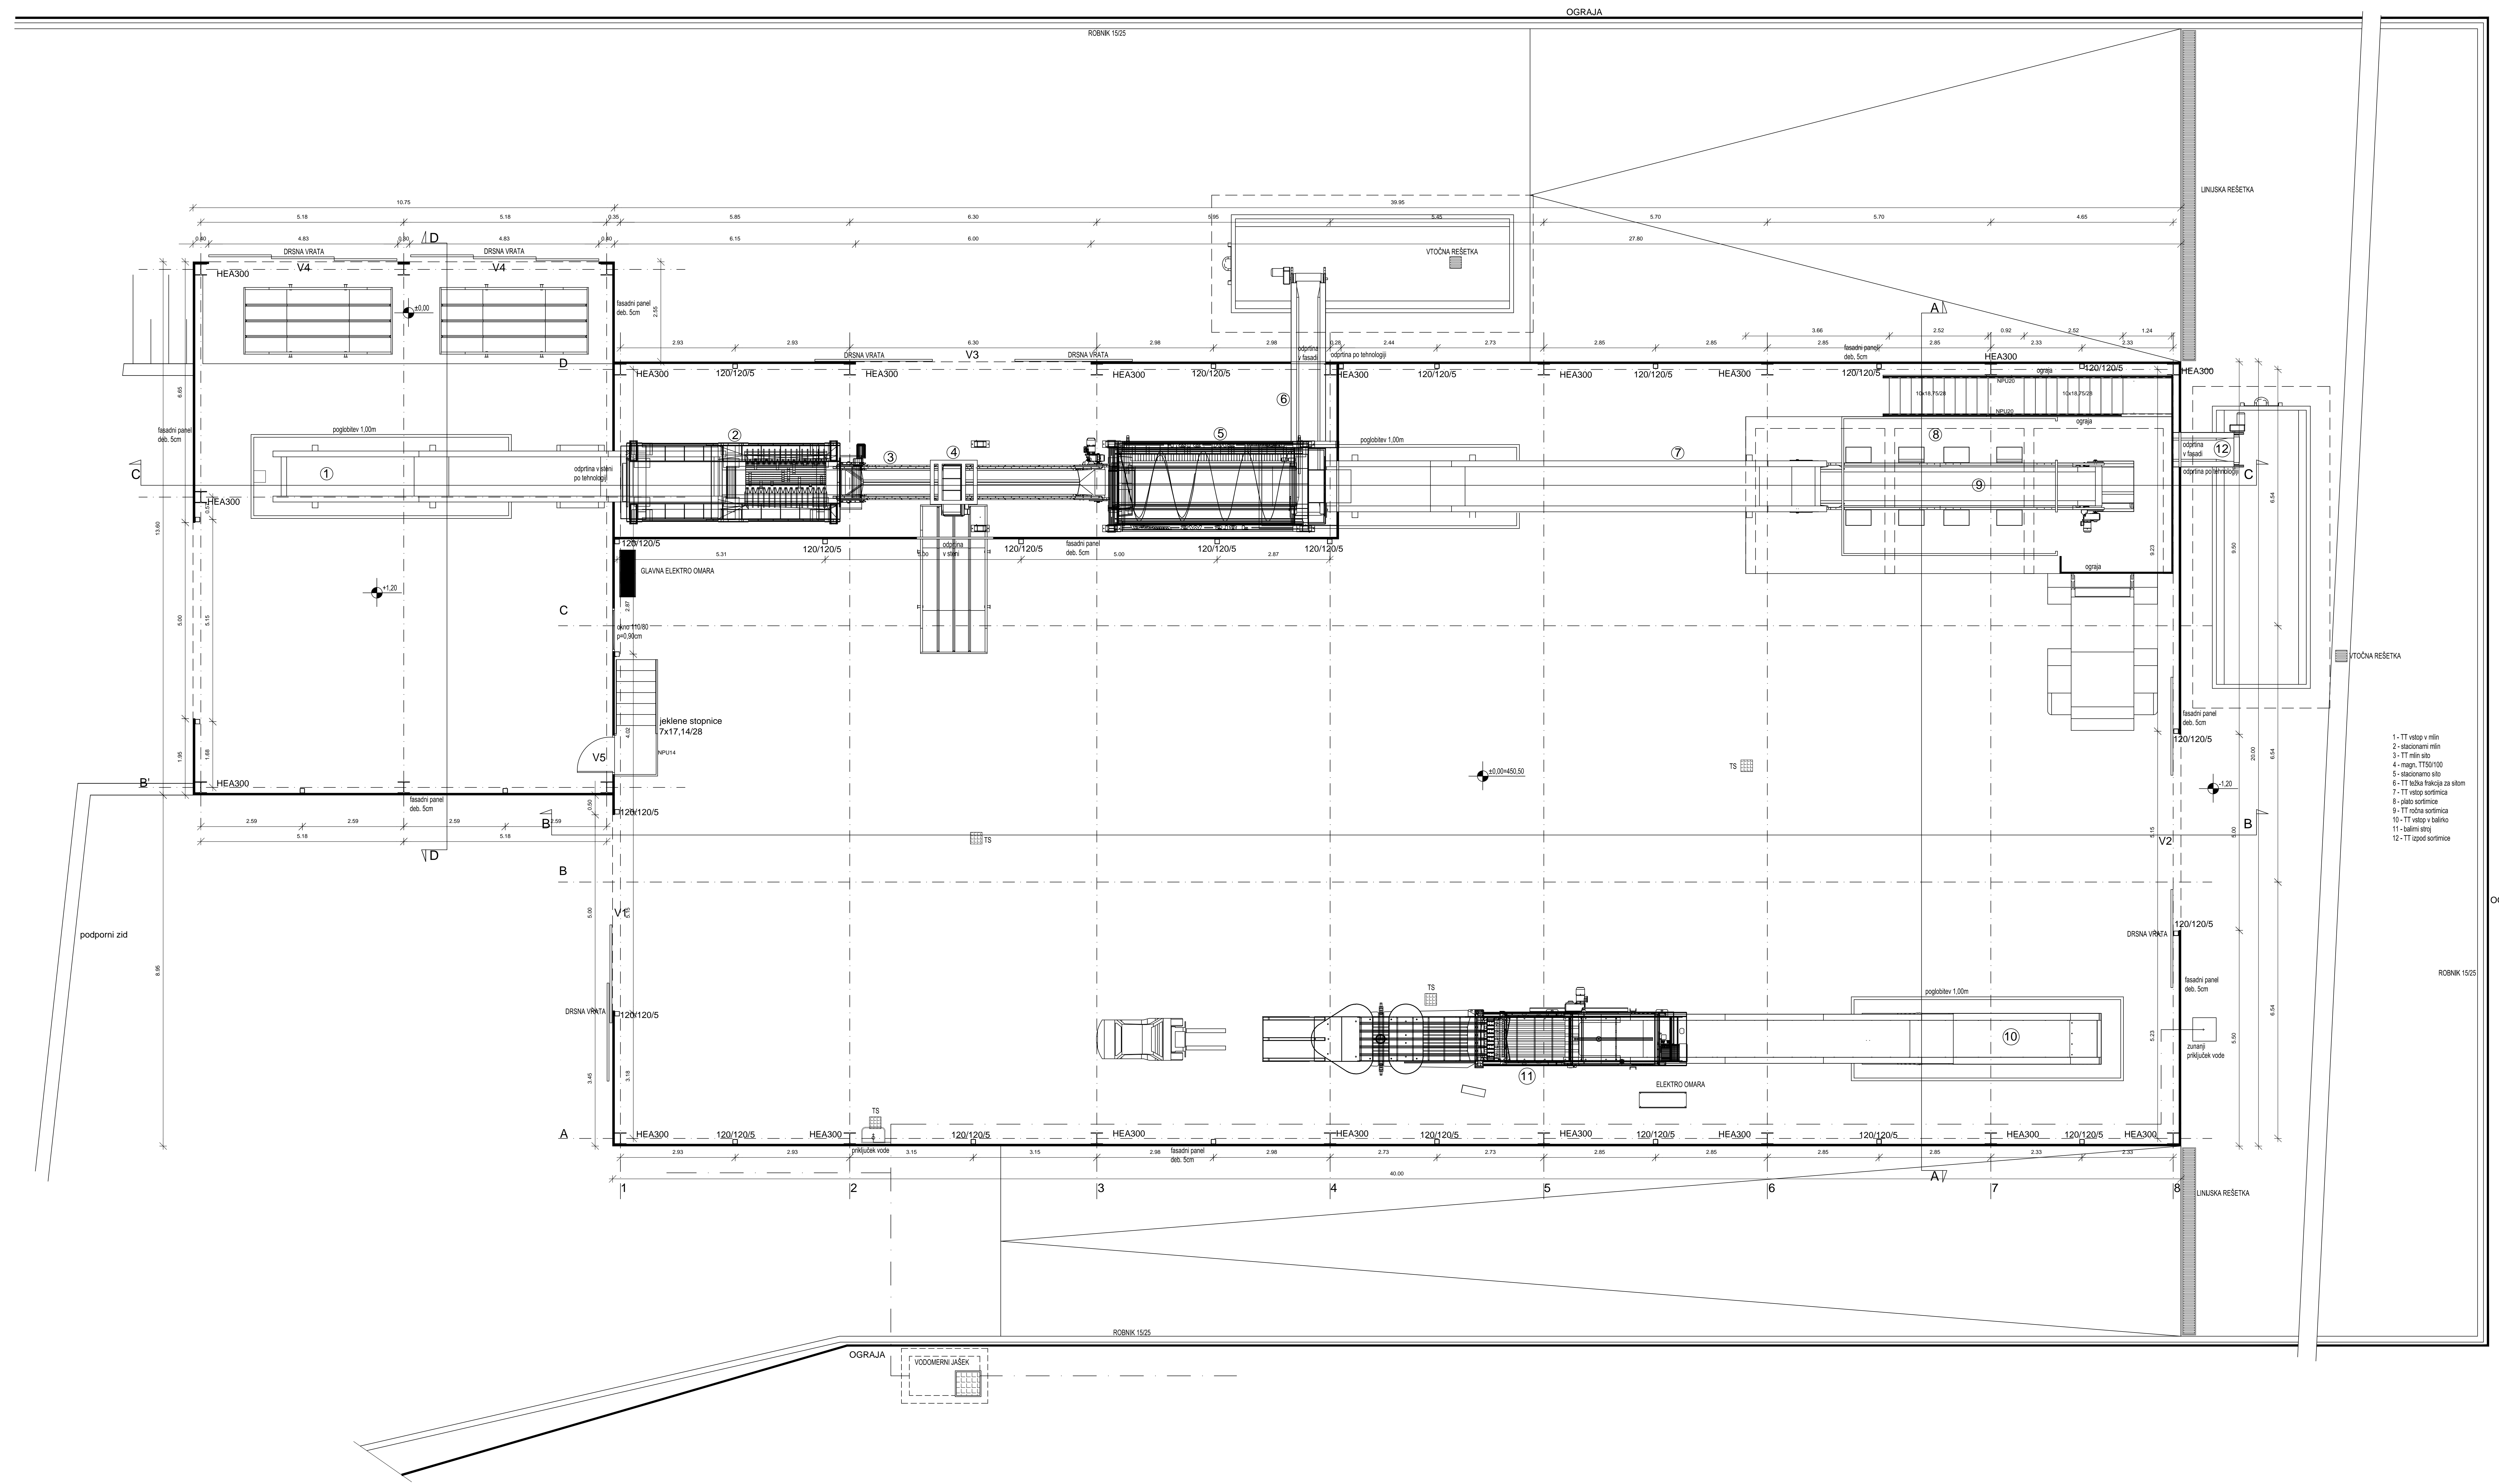



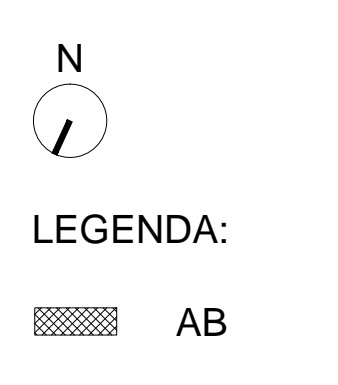


A: 1:500  





A303-59Mx1261  
A: 0,75 m<sup>2</sup>  
17.09.2013  
TLORIS OSTREŠJA

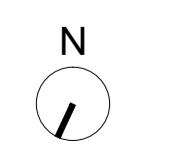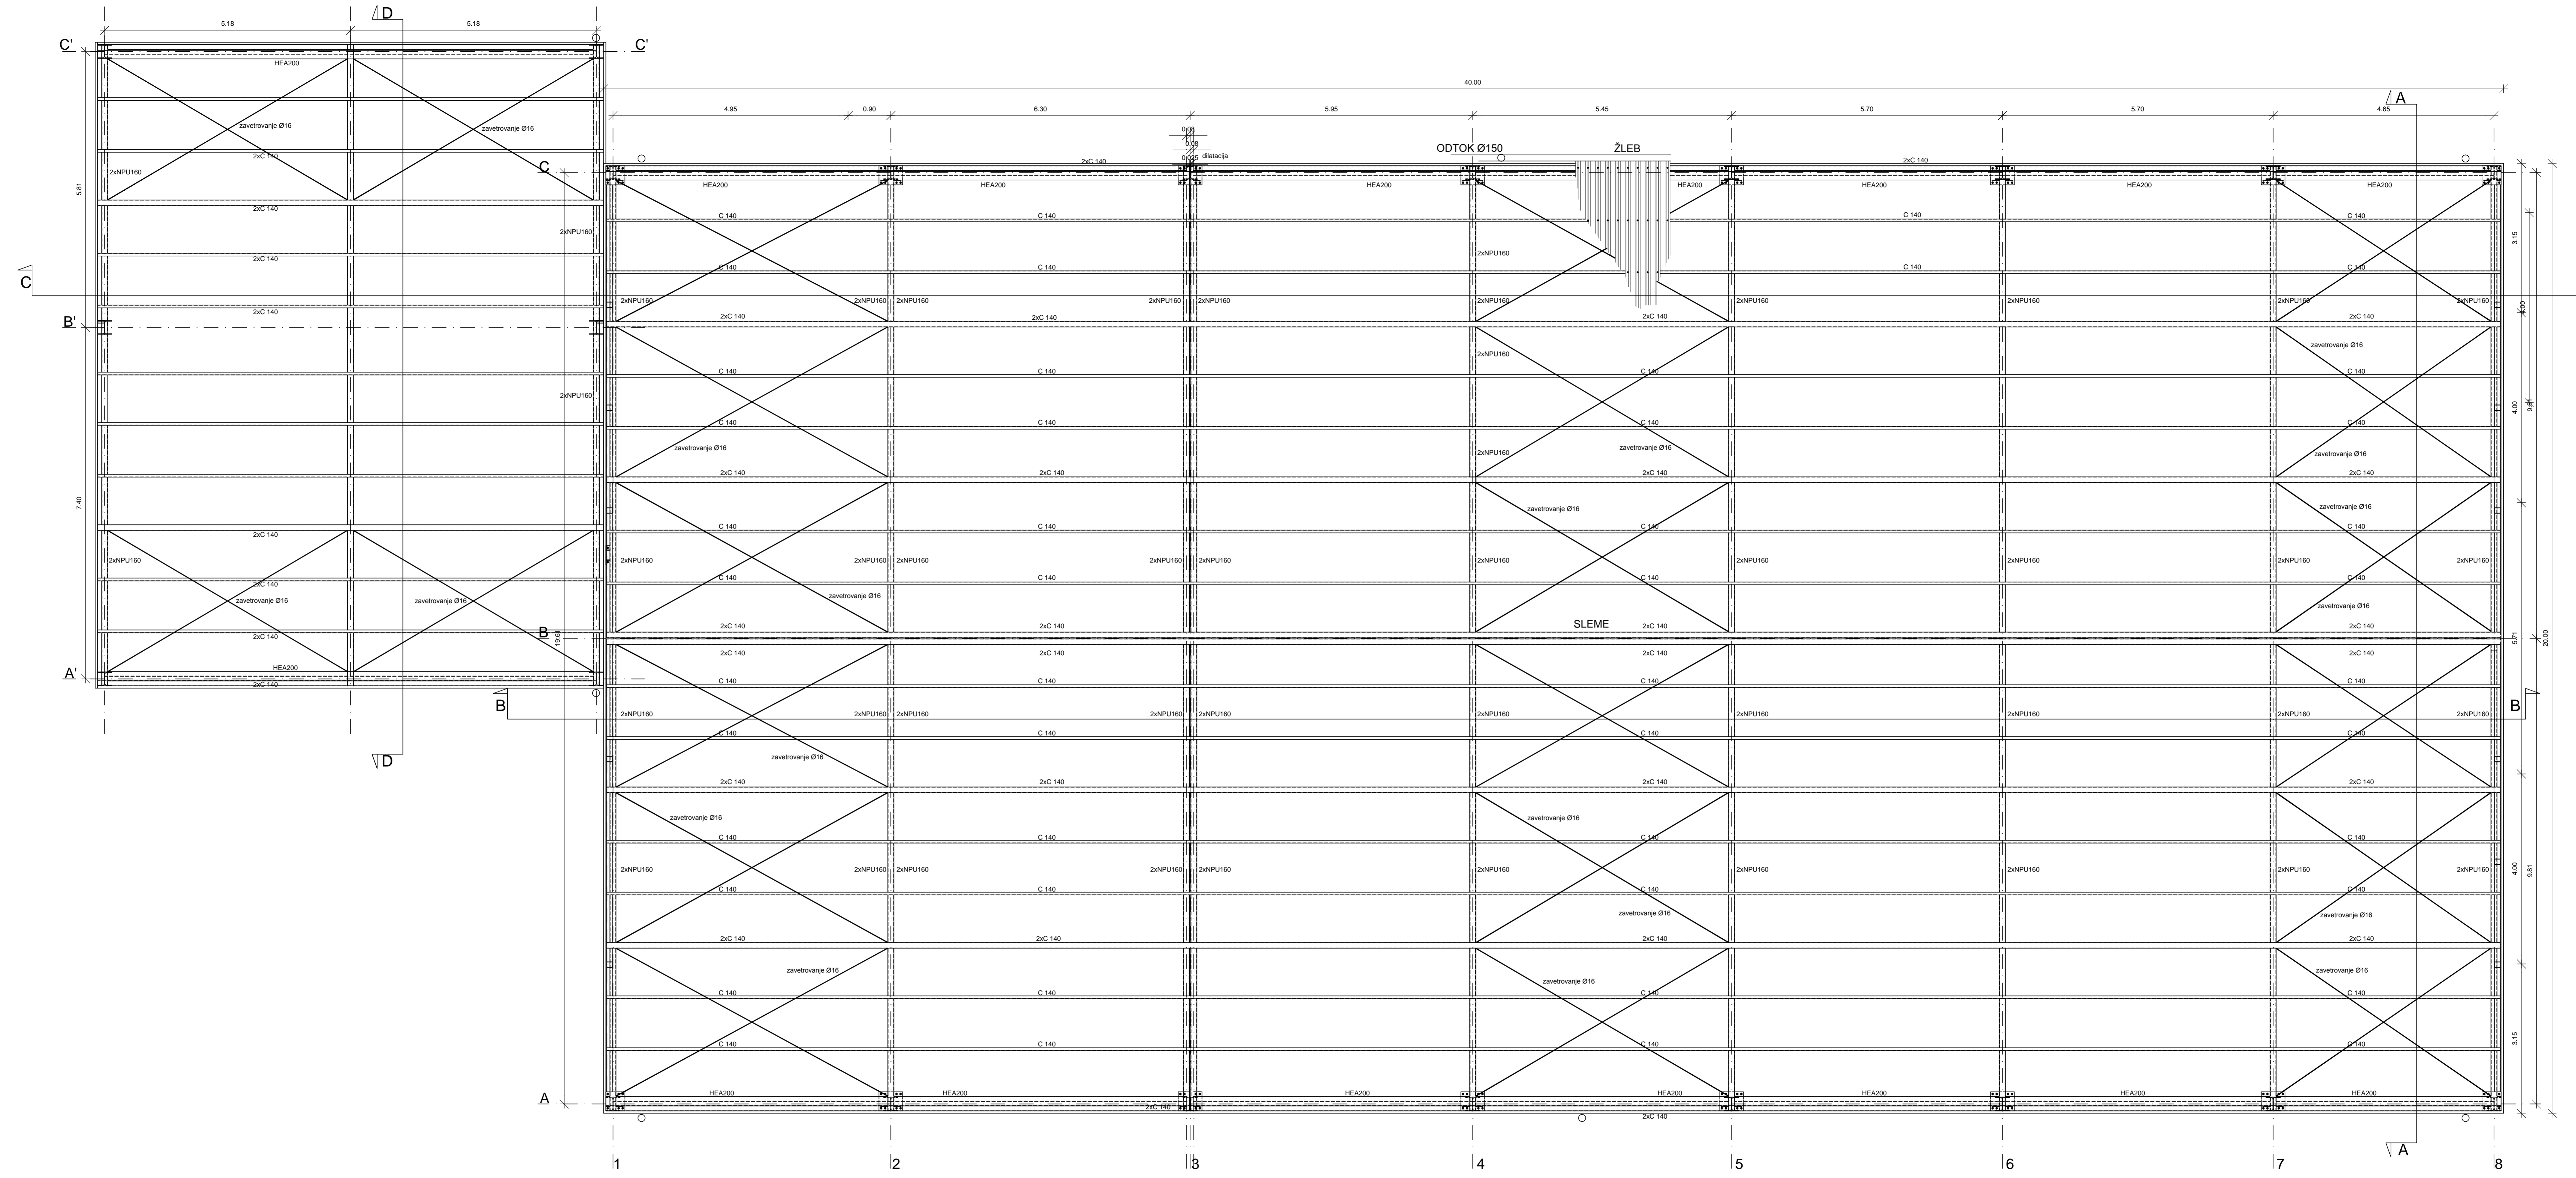

LEGENDA:  
AB


<b>PROJEKT</b> NOVA GORICA		Projekat: <b>JP Komunalna Ilirska Bistrica d.o.o.</b> <b>Prešernova 7, 6250 Ilirska Bistrica</b>		Naslov: <b>TLORIS OSTREŠJA</b>	
Datum: maj 2013		Izvršio projektanta: Taja Šavlik, u.d.i.a.		M. št.: A - 1389	

AD3-59M41261  
A: 0,75 m<sup>2</sup>  
17.09.2013  
TLORIS STREHE

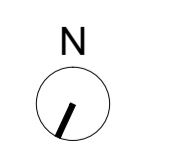

LEGENDA:  
AB

<b>PROJEKT.</b> NOVA GORICA		Naziv: <b>TLORIS STREHE</b>	
Investitor: <b>JP Komunala Ilirska Bistrica d.o.o.</b> <b>Prešernova 7, 6250 Ilirska Bistrica</b>		Merilo: 1:50	
Glavni projektant: <b>Taja Sovsek, u.d.i.a.</b>		M. št.: A - 1389	
Sorstirnica KOMUNALNIH ODPADKOV <b>ILIRSKA BISTRICA</b>		M. št.: A - 1389	
Vizna nadzora: 1 NAČRT ARHITEKTURE		M. št.: B - 11	
Vrsta projekta dokumentacije: PD	Številka načrta: 12314	Številka projekta: 12314	Datum: maj 2013
		Sprememba: -	Številka lista: 1,5,6

 


A1: 1:100  
 A: 1:100  


JP Komunala Ilirska Bistrica d.o.o.  
 Prašmarova 7, 8250 Ilirska Bistrica

**PROJEKT**  
 SORTIRNICA KOMUNALNIH ODPADKOV  
 ILIRSKA BISTRICA



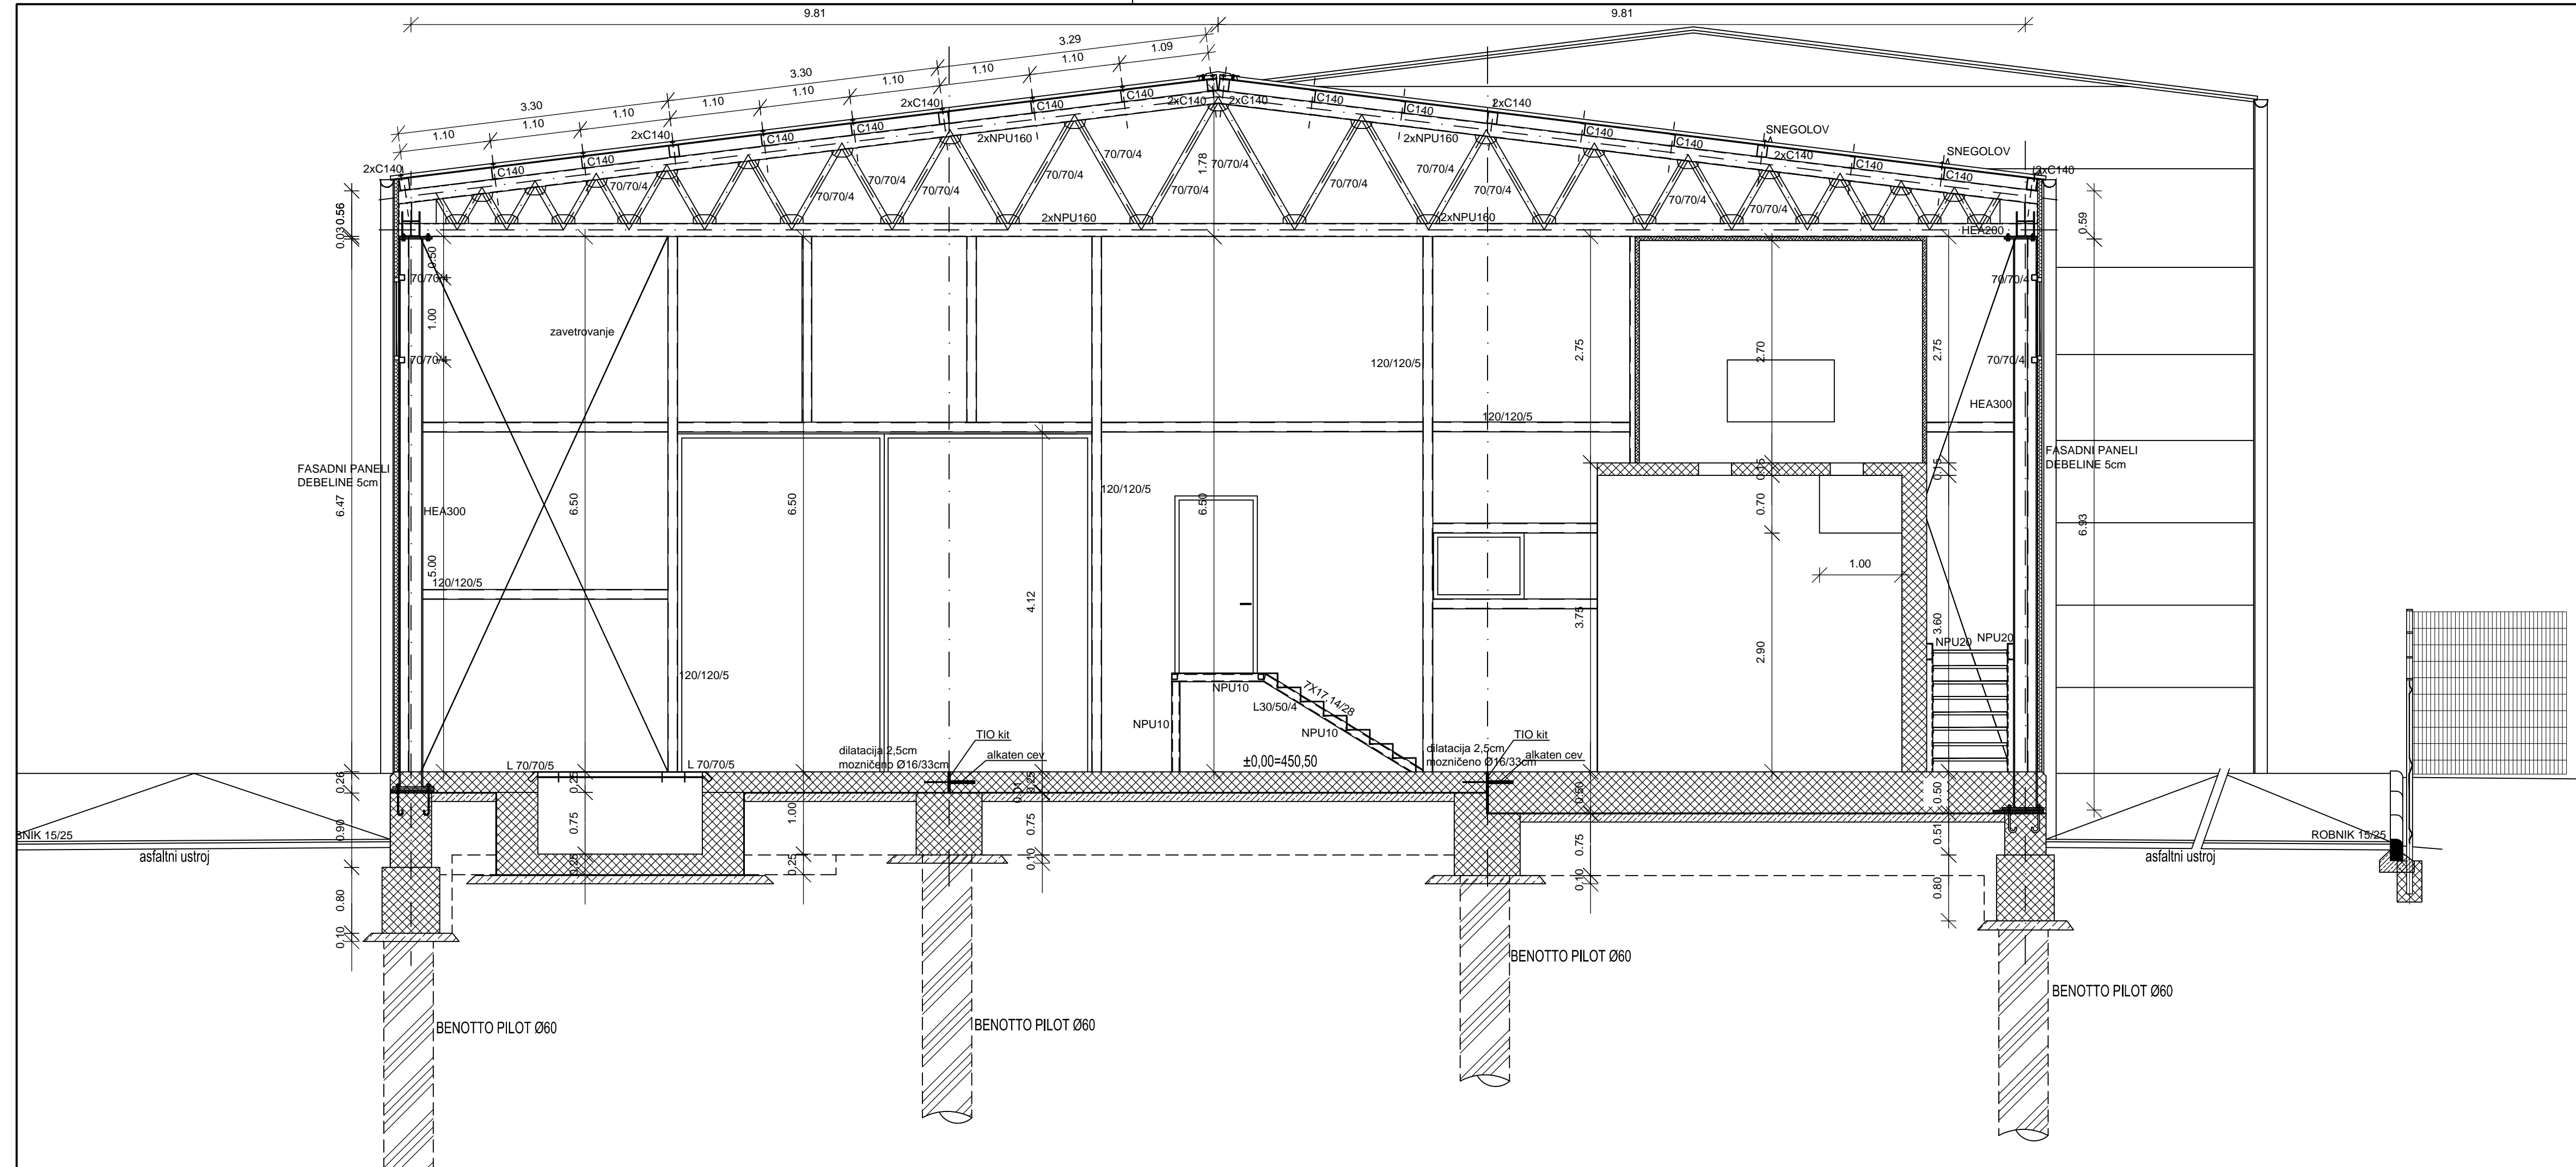

LEGENDA:

 AB


Projektant: <b>PROJEKT. NOVA GORICA</b>		Risba: <b>PREREZ A - A</b>	
Investitor: <b>JP Komunalna Ilirska Bistrica d.o.o. Prešernova 7, 6250 Ilirska Bistrica</b>		Merilo: 1:50	
Objekt: <b>SORTIRNICA KOMUNALNIH ODPADKOV ILIRSKA BISTRICA</b>		Odgovorni vodja projekta: Teja Savelli, u.d.i.a.	Id. št.: A - 1389
Vrsta načrta: 1 NAČRT ARHITEKTURE		Odgovorni projektant: Teja Savelli, u.d.i.a.	Id. št.: A - 1389
Vrsta projektne dokumentacije: PZI		Sodelavci:	Id. št.:
Številka načrta: 12314	Številka projekta: 12314	Datum: maj 2013	Spremembe: -
Številka lista: 1.5.8			

 


LEGENDA:  
AB

Projektant: <b>PROJEKT. NOVA GORICA</b>		Ritaz: <b>PREREZ B - B</b>	
Investitor: <b>JP Komunala Ilirska Bistrica d.o.o. Prešernova 7, 6250 Ilirska Bistrica</b>		Merilo: 1:50	Id. št.: A - 1389
Objekt: <b>SORTIRNICA KOMUNALNIH ODPADKOV ILIRSKA BISTRICA</b>		Odgovorni vodja projekta: Teja Šavelj, u.d.i.a.	Id. št.: A - 1389
Vrsta načrta: 1 NAČRT ARHITEKTURE		Odgovorni projektant: Teja Šavelj, u.d.i.a.	Id. št.: -
Vrsta projekčne dokumentacije: PZI		Številka načrta: 12314	Številka projekta: 12314
		Datum: maj 2013	Sprememba: -
		Številka lista: 1.5.9	



 

Projektant: <b>PROJEKT. NOVA GORICA</b>		Rituz: PREZEC C - C	
Investitor: JP Komunala Ilirska Bistrica d.o.o. Prešernova 7, 6250 Ilirska Bistrica		Merilo: 1:50	Id. št.: A-1389
Objekt: SORTIRNICA KOMUNALNIH ODPADKOV ILIRSKA BISTRICA		Odgovorni vodja projekta: Teja Savelli, u.d.i.a.	Id. št.: A-1389
Vrsta načrta: 1 NACRT ARHITEKTURE		Odgovorni projektant: Teja Savelli, u.d.i.a.	Id. št.:
Vrsta projektna dokumentacija: PZI		Številka načrta: 12314	Številka projekta: 12314
Datum: maj 2013		Sprememba: -	Številka lista: 1.5.10

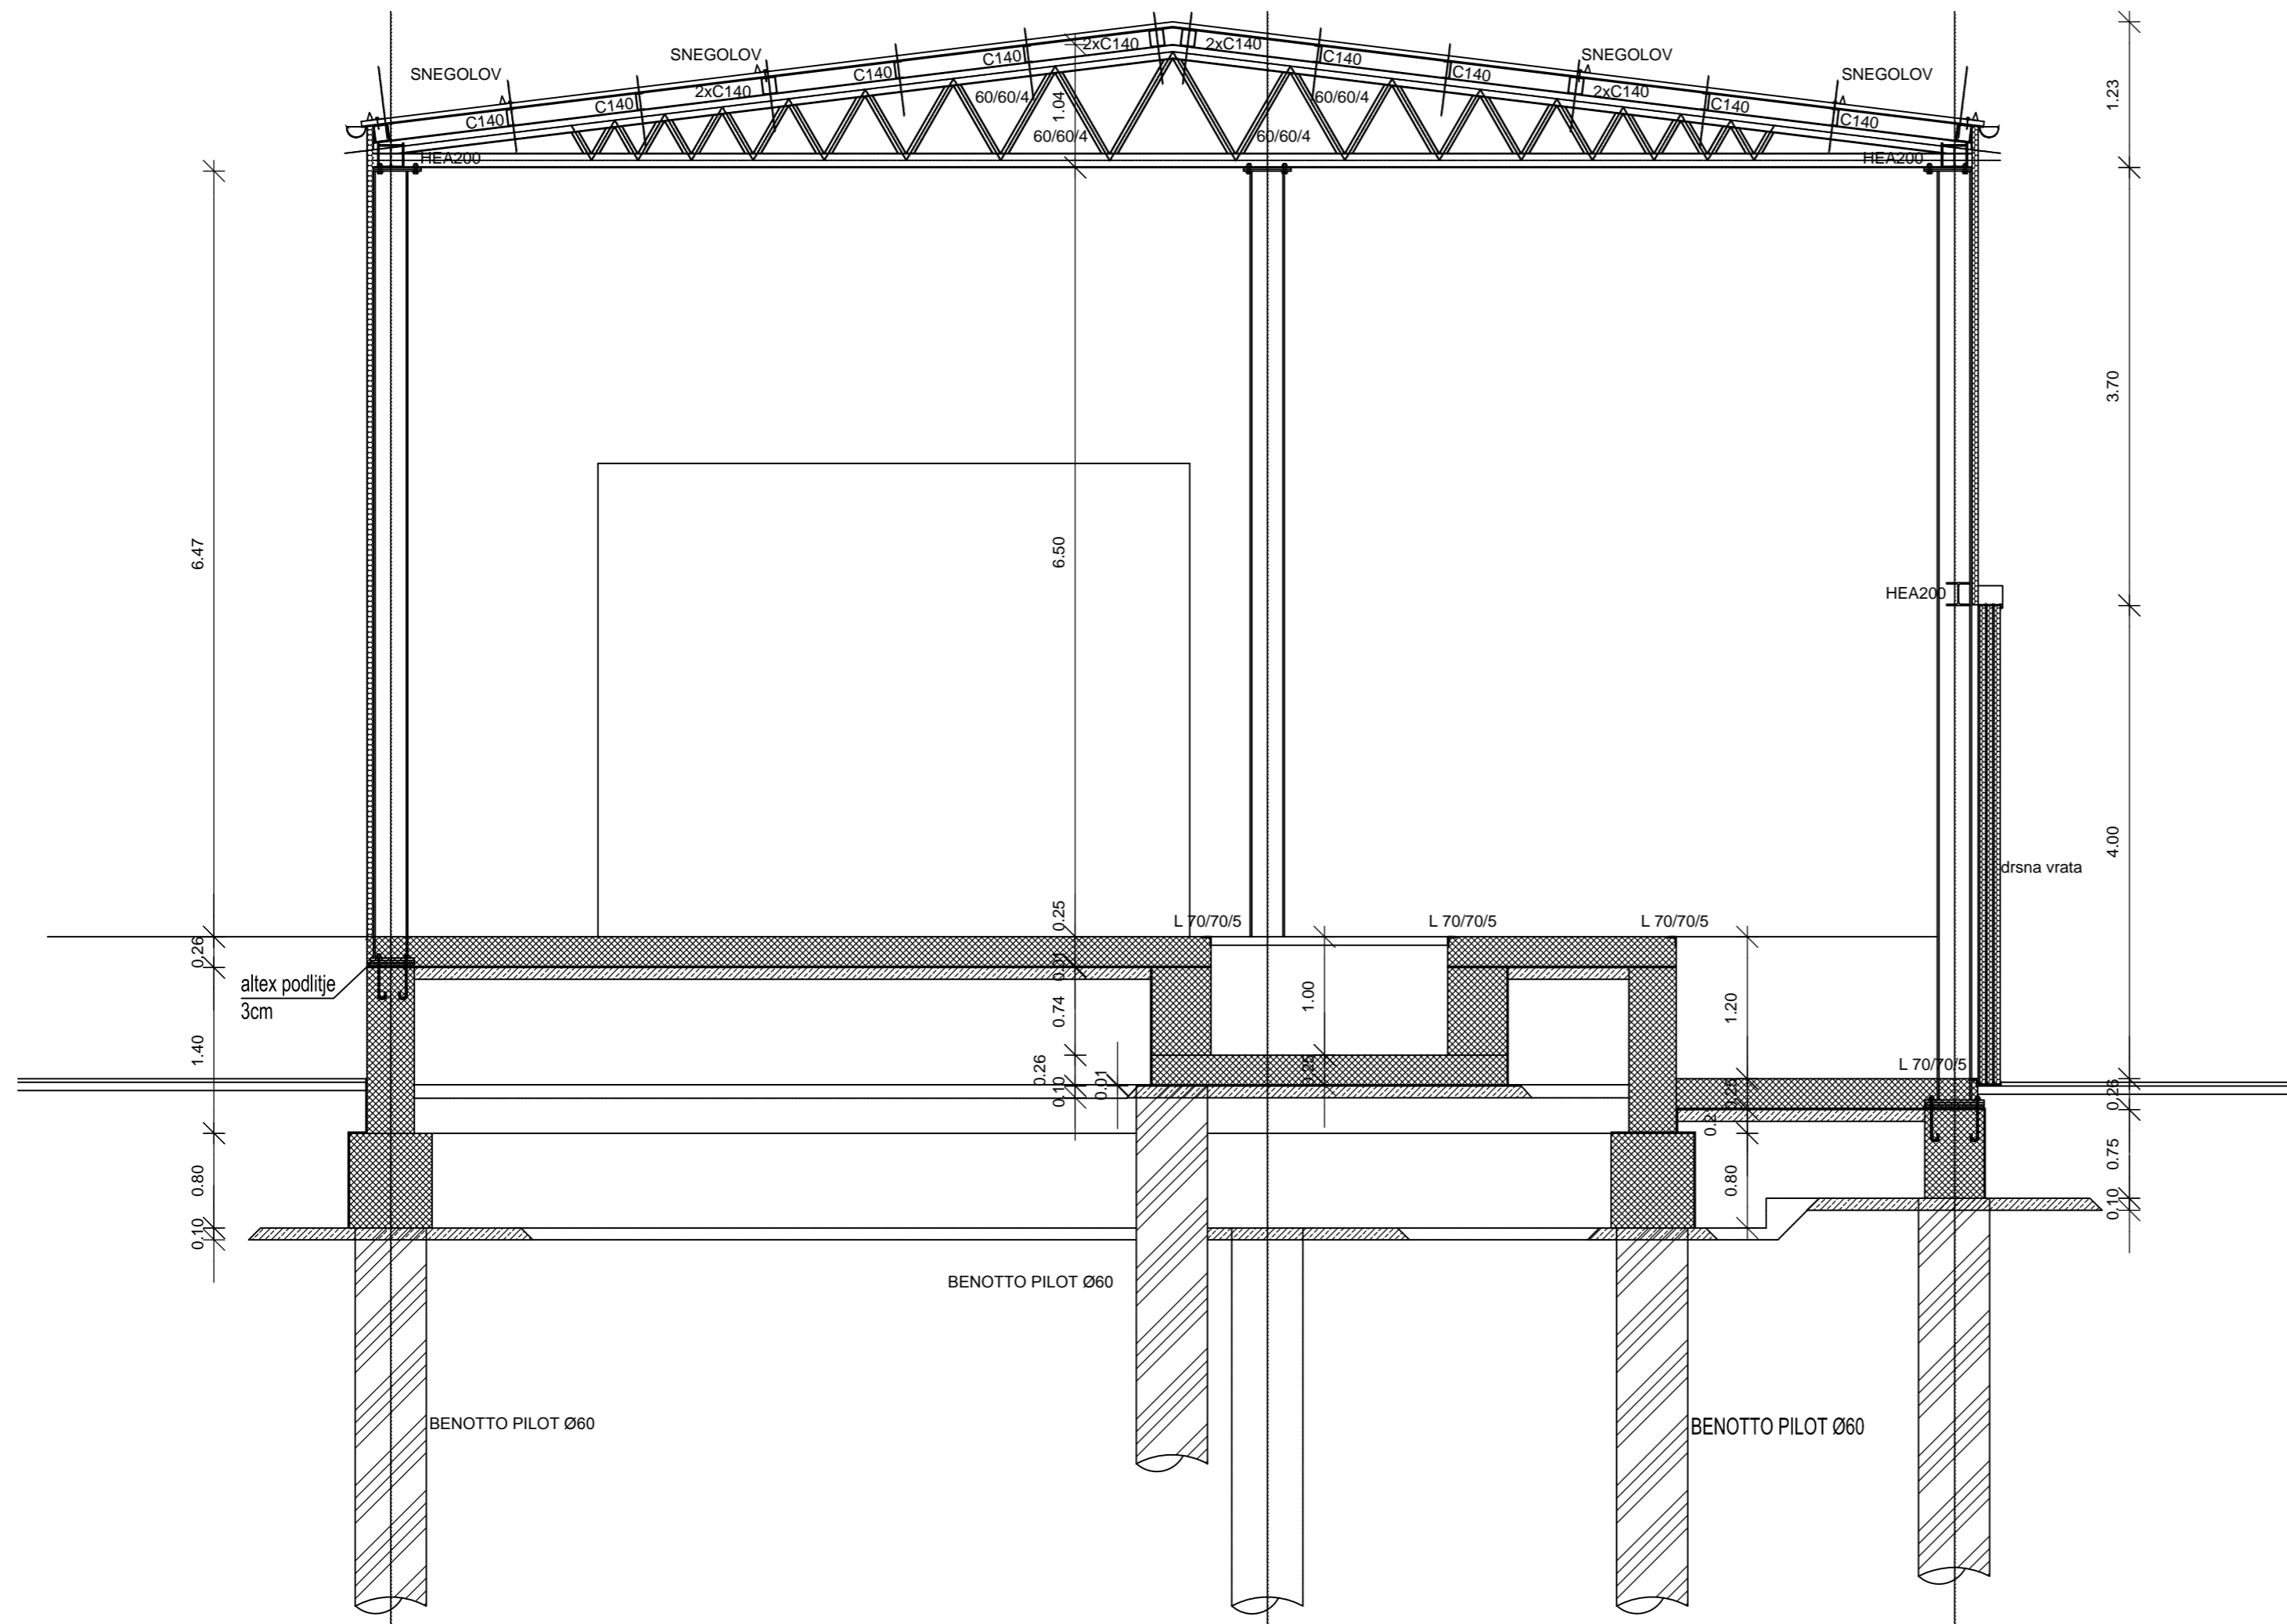

LEGENDA:

AB

Projektant:

**PROJEKT.**  
NOVA GORICA

Investitor:

**JP Komunala Ilirska Bistrica d.o.o.**  
**Prešernova 7, 6250 Ilirska Bistrica**

Objekt:

**SORTIRNICA KOMUNALNIH ODPADKOV**  
**ILIRSKA BISTRICA**

Vrsta načrta:

1 NAČRT ARHITEKTURE

Vrsta projektne dokumentacije:

PZI

Številka načrta:

12314

Številka projekta:

12314

Datum:

maj 2013

Spremembe:

-

Številka lista:

1.5.11

Risba:

PREREZ D - D

Merilo: 1:50

Odgovorni vodja projekta:

Teja Savelli, u.d.i.a.

Id. št.:

A - 1389

Odgovorni projektant:


Teja Savelli, u.d.i.a.

Id. št.:


A - 1389

Sodelavci:

Id. št.:

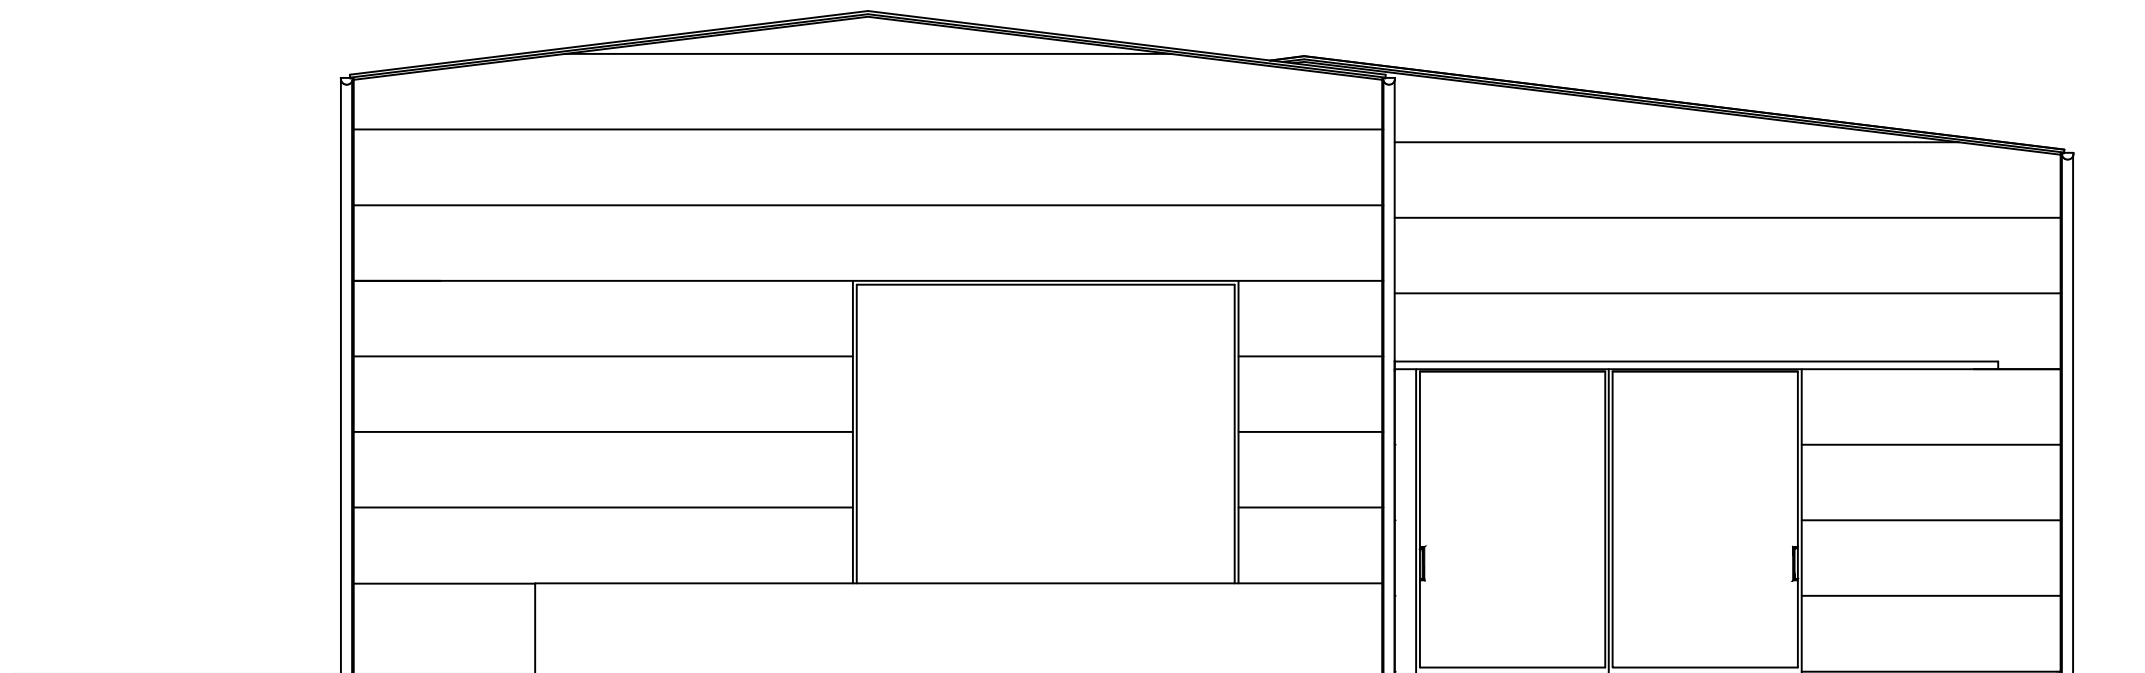

SV FASADA

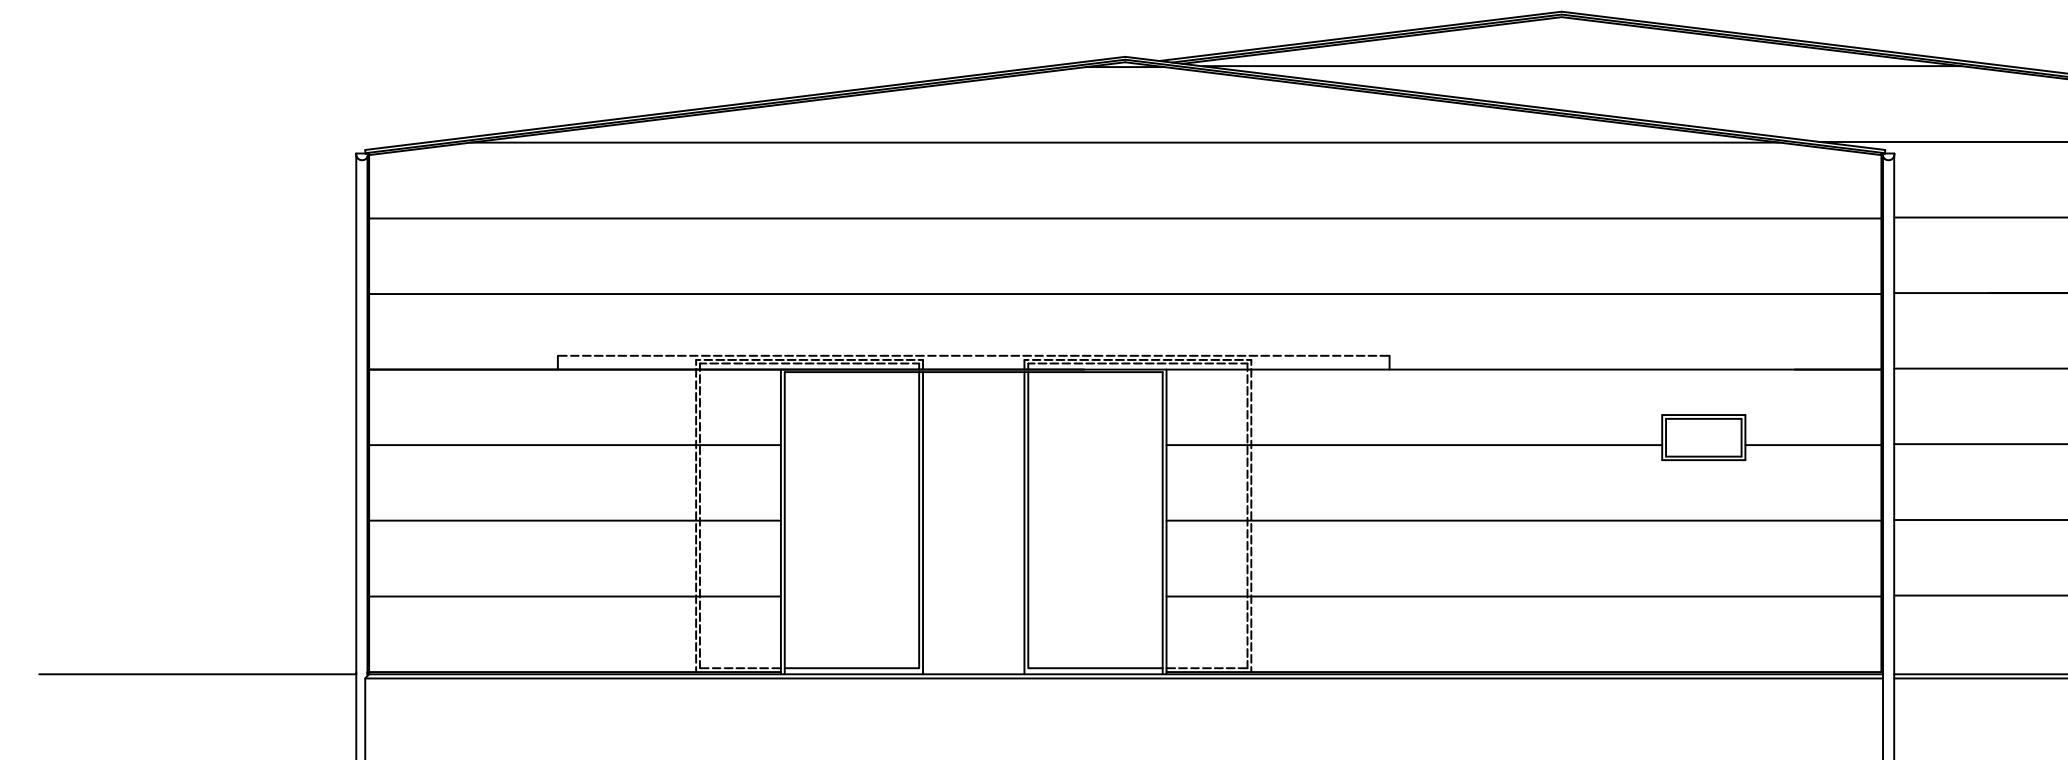

JZ FASADA

Projektant:

**PROJEKT**  
NOVA GORICA

Investitor:

**JP Komunala Ilirska Bistrica d.o.o.**  
**Prešernova 7, 6250 Ilirska Bistrica**

Risba:

**SV FASADA, JZ FASADA**

Merilo: 1:100

Objekt:

**SORTIRNICA KOMUNALNIH ODPADKOV**  
**ILIRSKA BISTRICA**

Odgovorni vodja projekta:

Teja Savelli, u.d.i.a.

Id. št.:

A - 1389

Odgovorni projektant:

Teja Savelli, u.d.i.a.

Id. št.:

A - 1389

Vrsta načrta:

1 NAČRT ARHITEKTURE

Sodelavci:

Id. št.:

Vrsta projektne dokumentacije:

PZI

Številka načrta:

12314

Številka projekta:

12314

Datum:


maj 2013

Spremembe:


-

Številka lista:

1.5.12

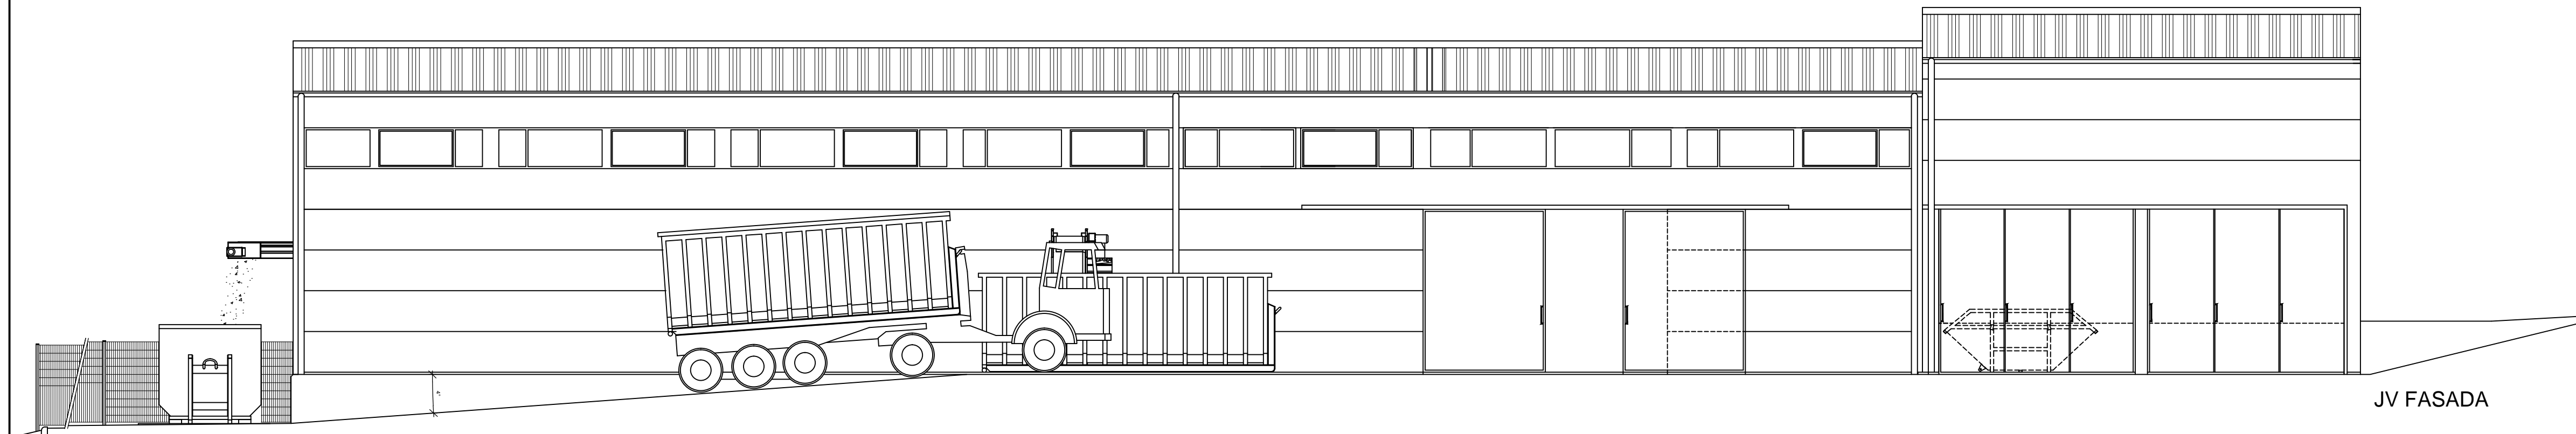

JV FASADA

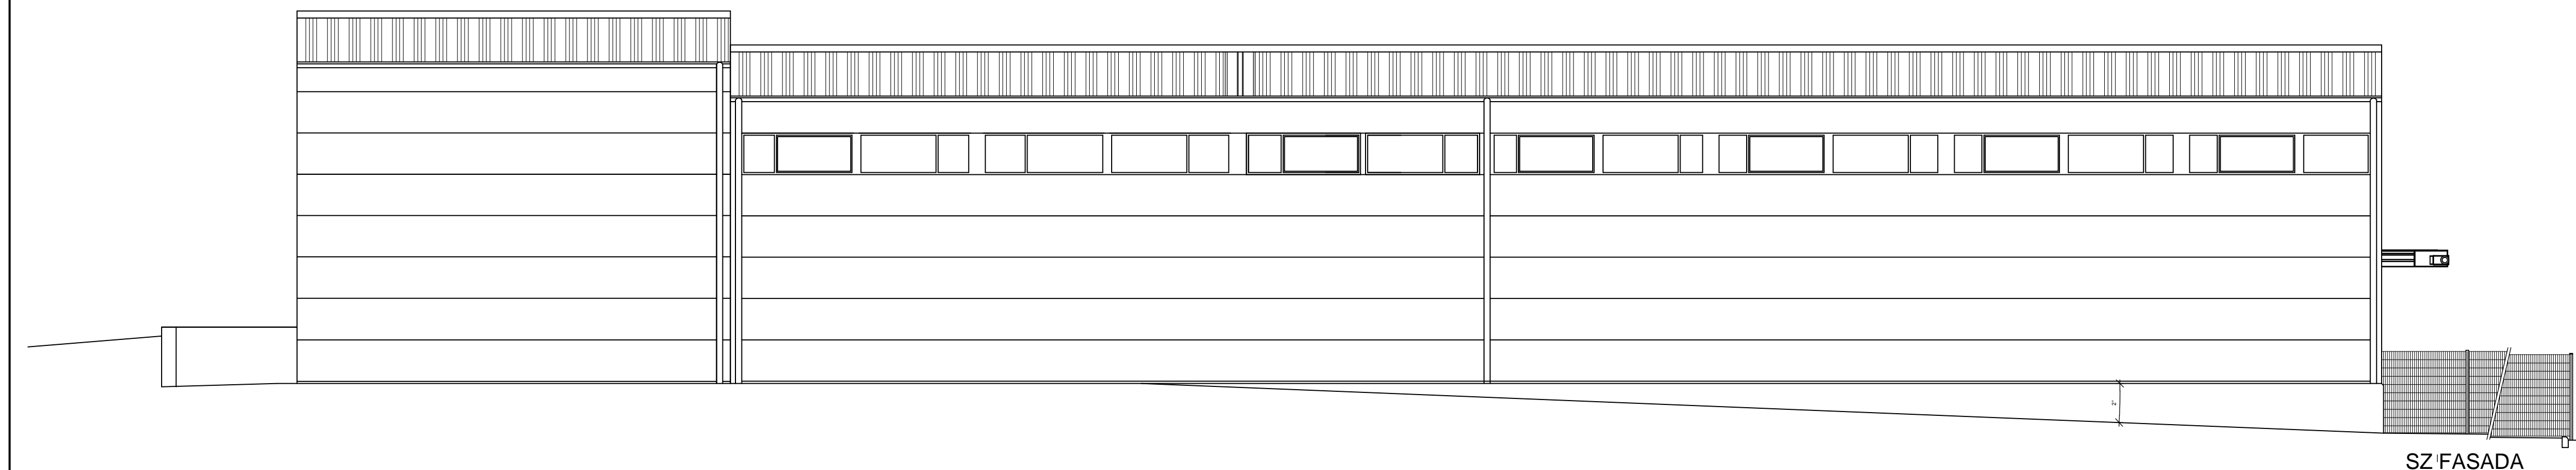


SZ FASADA


Projektant: <b>PROJEKT. NOVA GORICA</b>					
Investitor: <b>JP Komunala Ilirska Bistrica d.o.o. Prešernova 7, 6250 Ilirska Bistrica</b>			Risba: <b>JV FASADA, SZ FASADA</b>		
Objekt: <b>SORTIRNICA KOMUNALNIH ODPADKOV ILIRSKA BISTRICA</b>			Merilo: 1:100		Id. št.: A - 1389
Vrsta načrta: 1 NAČRT ARHITEKTURE			Odgovorni vodja projekta: Teja Savelli, u.d.i.a.		Id. št.: A - 1389
Vrsta projektne dokumentacije: PZI			Odgovorni projektant: Teja Savelli, u.d.i.a.		Id. št.: 1.5.13
Številka načrta: 12314		Številka projekta: 12314		Datum: maj 2013	
				Spremembe: -	




FASADNI PAS OKEN V OSI D

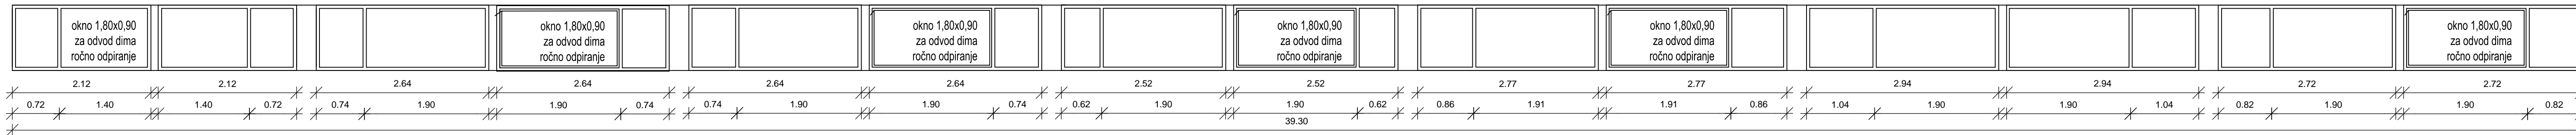


FASADNI PAS OKEN V OSI A

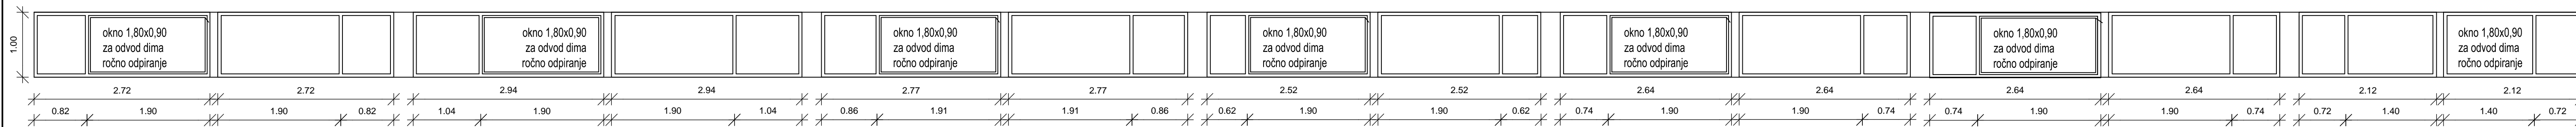


Projektant: <b>PROJEKT.</b> NOVA GORICA					
Investitor: <b>JP Komunala Ilirska Bistrica d.o.o.</b> Prešernova 7, 6250 Ilirska Bistrica			Risba: <b>SHEME OKEN</b>		
Objekt: <b>SORTIRNICA KOMUNALNIH ODPADKOV</b> <b>ILIRSKA BISTRICA</b>			Odgovorni vodja projekta: Teja Savelli, u.d.i.a.	Id. št. : A - 1389	
Vrsta načrta: 1 NAČRT ARHITEKTURE			Odgovorni projektant: Teja Savelli, u.d.i.a.	Id. št. : A - 1389	
Vrsta projektna dokumentacije: PZI			Številka načrta: 12314	Številka projekta: 12314	Datum: maj 2013
			Spremembe: -	Številka lista: 1.5.14	

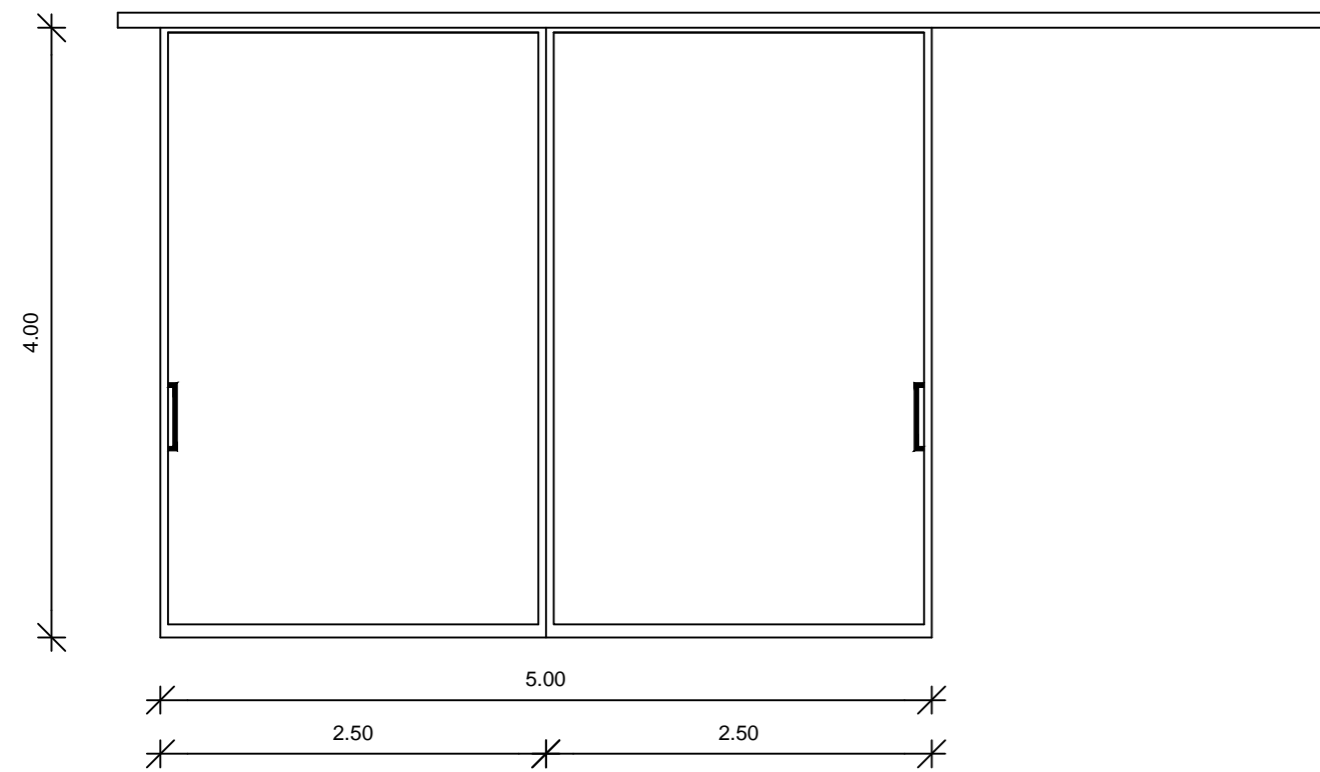


**DRSNA VRATA V1**  
svetla odprtina: 4,0 x 5,0 m

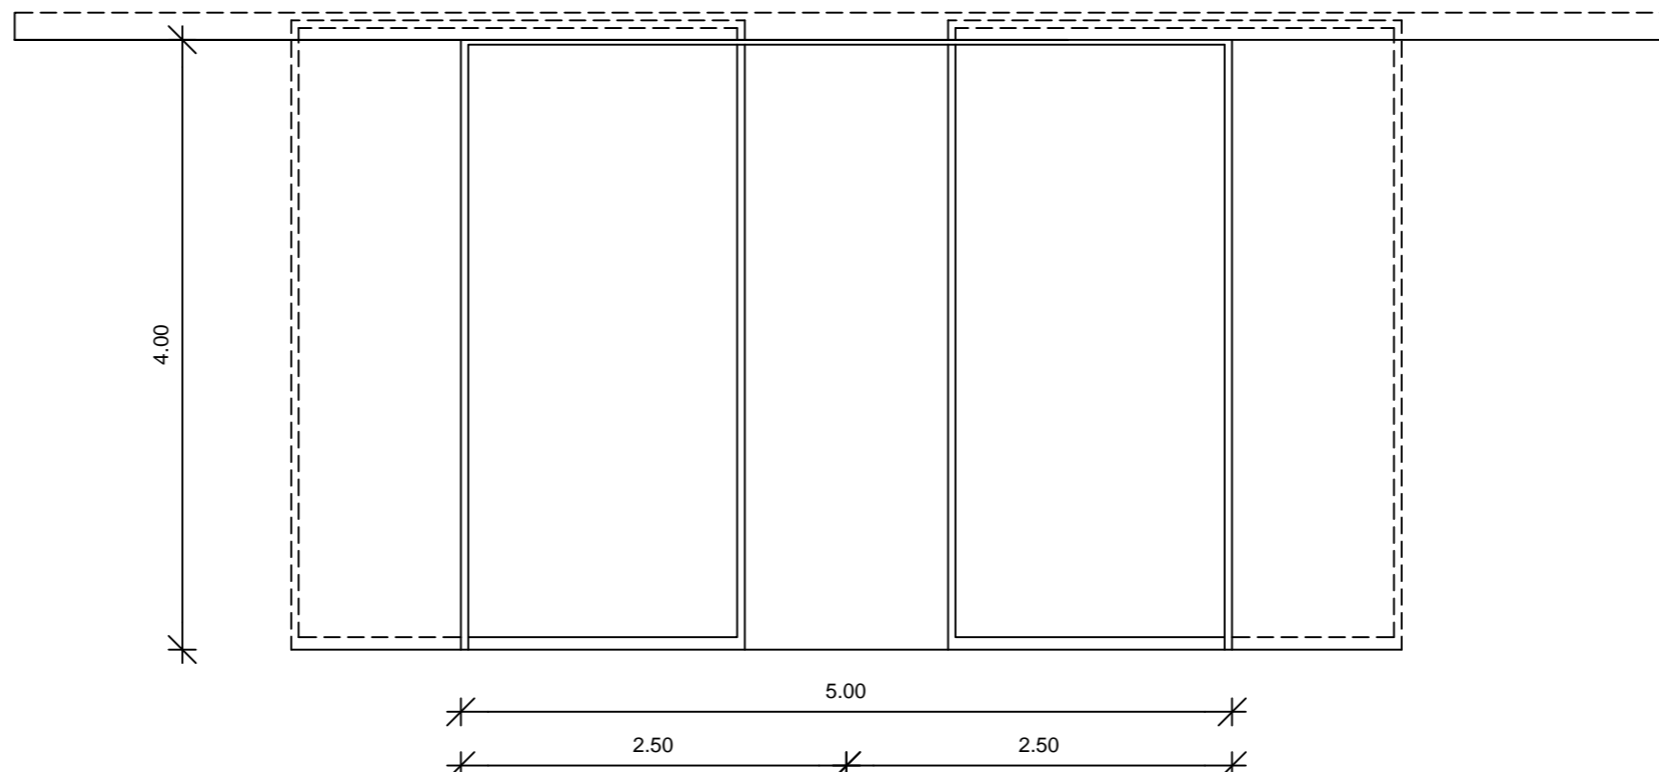

**DRSNA VRATA V2**  
svetla odprtina: 4,0 x 5,0 m

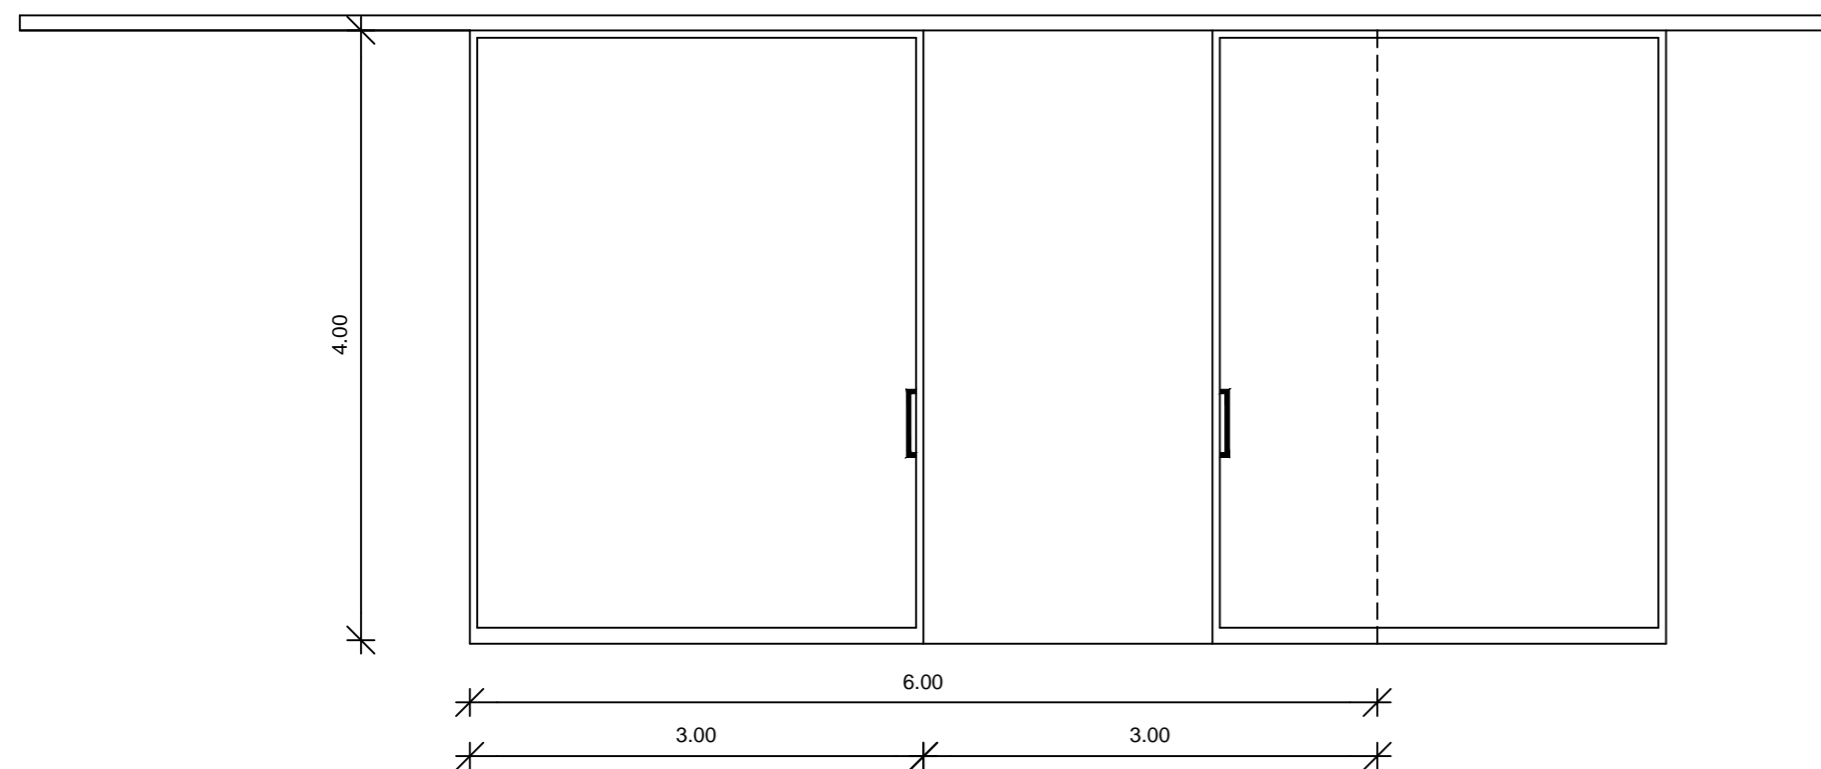

**DRSNA VRATA V3**  
svetla odprtina: 4,0 x 6,0 m

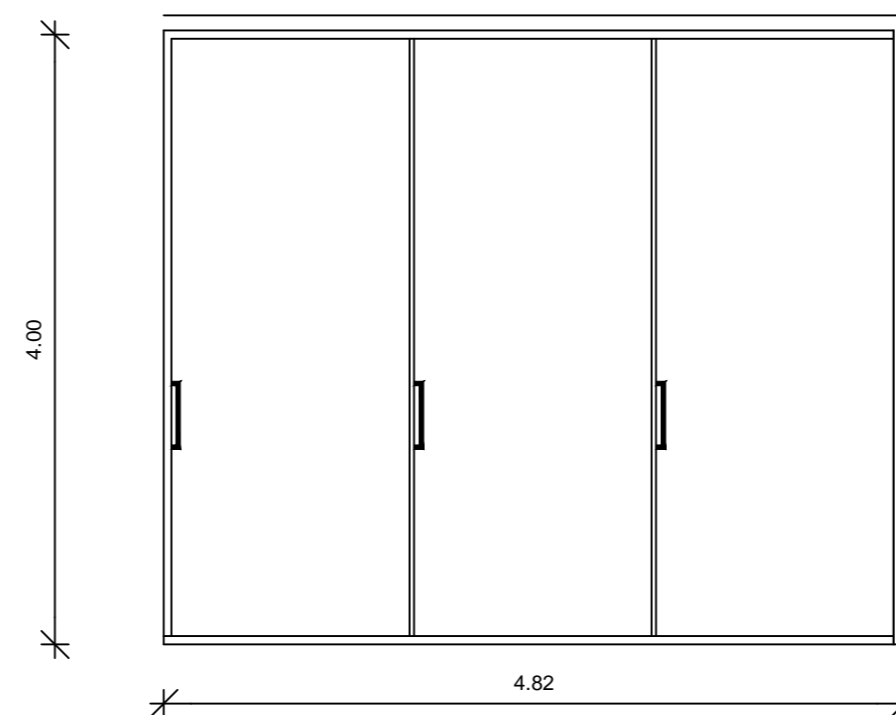

**DRSNA VRATA V3**  
svetla odprtina: 4,0 x 4,82 m

Projektant:

**PROJEKT**  
NOVA GORICA

Investitor:

**JP Komunala Ilirska Bistrica d.o.o.**  
**Prešernova 7, 6250 Ilirska Bistrica**

Objekt:

**SORTIRNICA KOMUNALNIH ODPADKOV**  
**ILIRSKA BISTRICA**

Vrsta načrta:

1 NAČRT ARHITEKTURE

Vrsta projektne dokumentacije:  
PZI

Številka načrta:  
12314

Številka projekta:  
12314

Datum:  
maj 2013

Spremembe:  
-

Številka lista:  
1.5.15

Risba:

**SHEME VRAT**

Merilo: 1:50

Odgovorni vodja projekta:

Teja Savelli, u.d.i.a.

Id. št.:

A - 1389

Odgovorni projektant:



Teja Savelli, u.d.i.a.

Id. št.:

A - 1389

Sodelavci:

Id. št.:

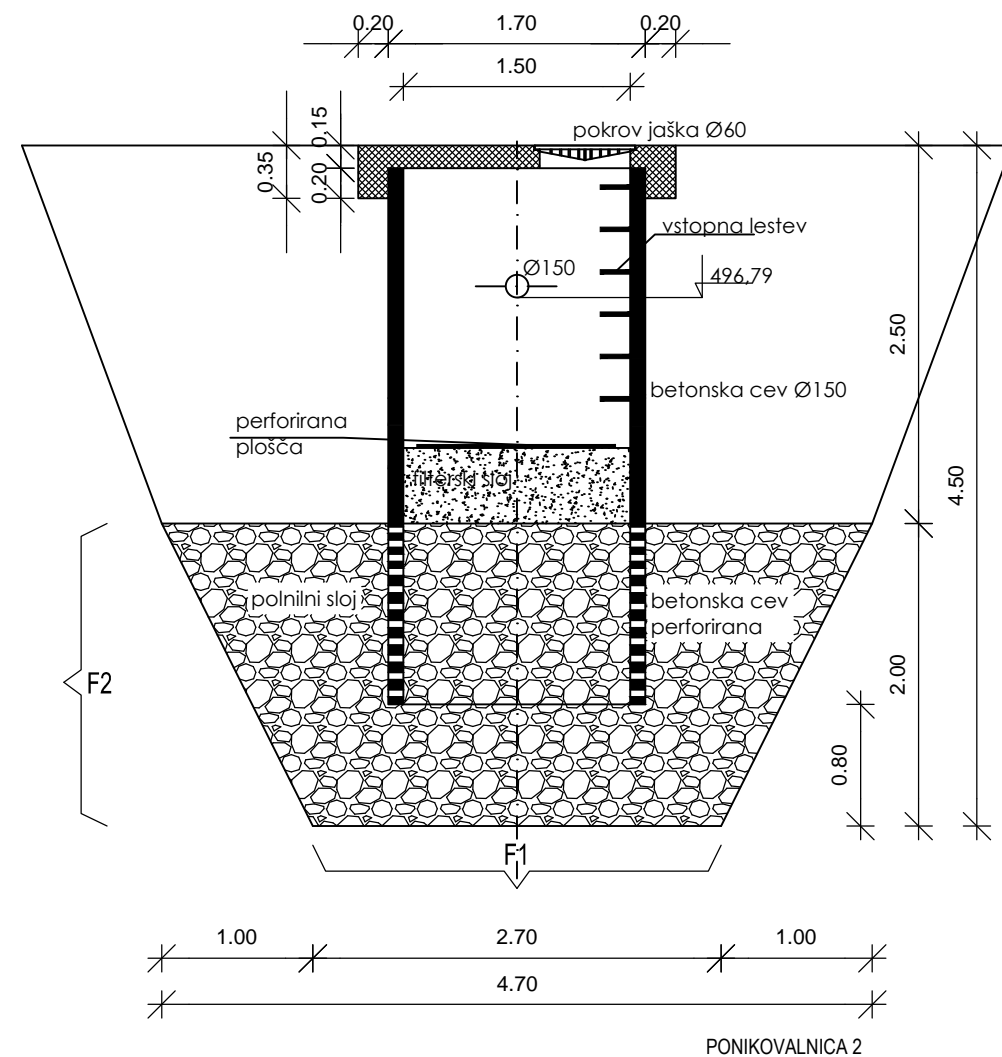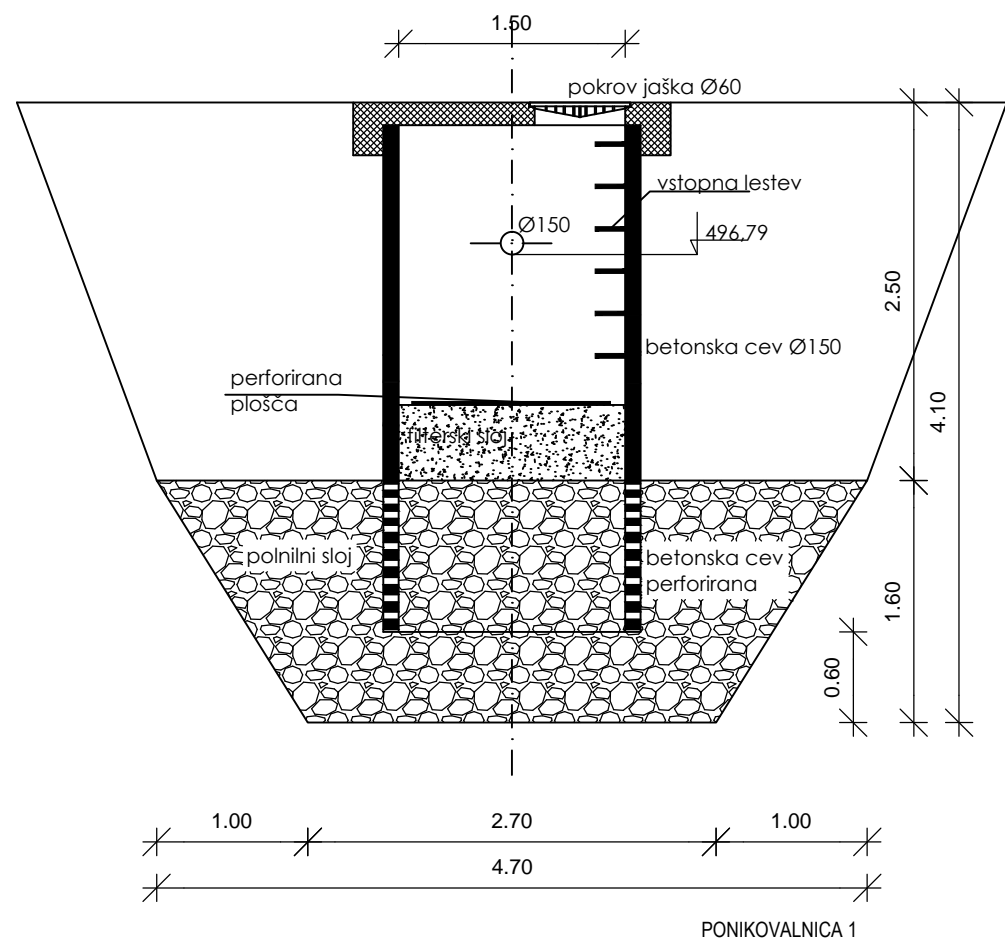

Projektant:

**PROJEKT**  
NOVA GORICA

Investitor:

**JP Komunala Ilirska Bistrica d.o.o.**  
**Prešernova 7, 6250 Ilirska Bistrica**

Risba:

**DETAJL: PONIKOVALNICA**

Objekt:

**SORTIRNICA KOMUNALNIH ODPADKOV**  
**ILIRSKA BISTRICA**

Merilo: 1:50

Odgovorni vodja projekta:

Teja Savelli, u.d.i.a.

Id. št.:

A - 1389

Odgovorni projektant:

Teja Savelli, u.d.i.a.

Id. št.:

A - 1389

Vrsta načrta:

1 NAČRT ARHITEKTURE

Sodelavci:

Id. št.:

Vrsta projektne dokumentacije:

PZI

Številka načrta:

12314

Številka projekta:

12314

Datum:


maj 2013

Spremembe:

-

Številka lista:

1.5.16

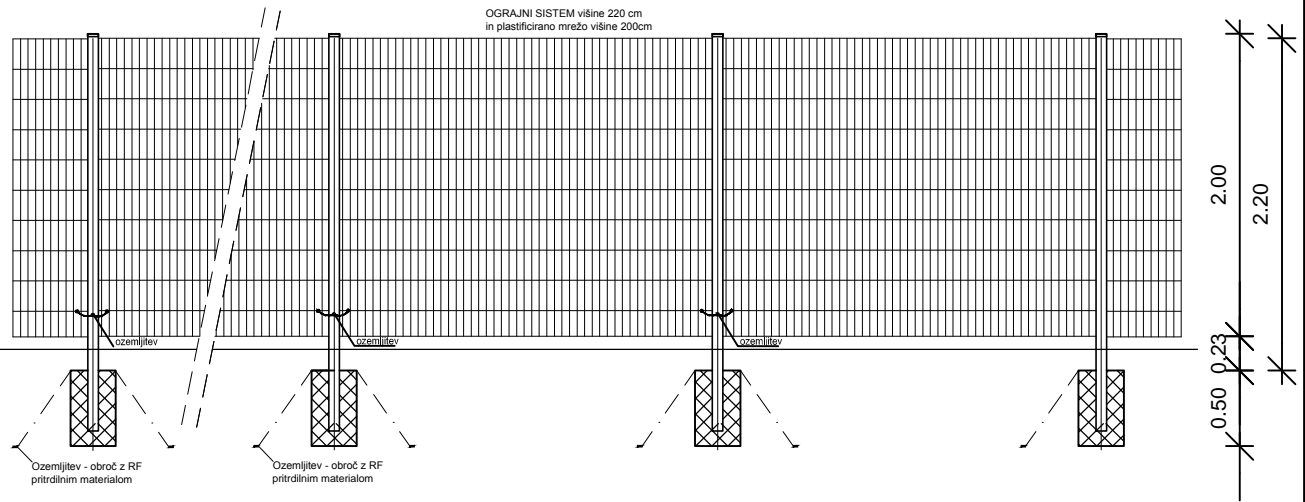

Projektant:

**PROJEKT**  
NOVA GORICA

Investitor:

**JP Komunala Ilirska Bistrica d.o.o.**  
**Prešernova 7, 6250 Ilirska Bistrica**

Risba:

**DETAJL: ZUNANJA OGRAJA**

Merilo: 1:50

Objekt:

**SORTIRNICA KOMUNALNIH ODPADKOV**  
**ILIRSKA BISTRICA**

Odgovorni vodja projekta:

Teja Savelli, u.d.i.a.

Id. št. :

A - 1389

Odgovorni projektant:

Teja Savelli, u.d.i.a.

Id. št. :

A - 1389

Vrsta načrta:

1 NAČRT ARHITEKTURE

Sodelavci:

Id. št. :

Vrsta projektna dokumentacije:  
PZI

Številka načrta:  
12314

Številka projekta:  
12314

Datum:  
maj 2013

Spremembe:  
-

Številka lista:  
1.5.17