



LEGENDA:

OŠ OBSTOJEČE

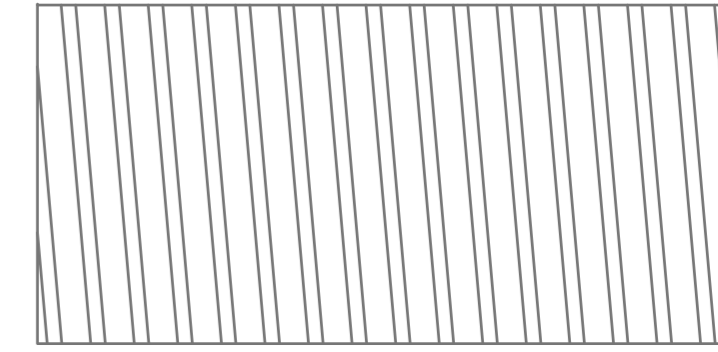

OŠ TELOVADNICA

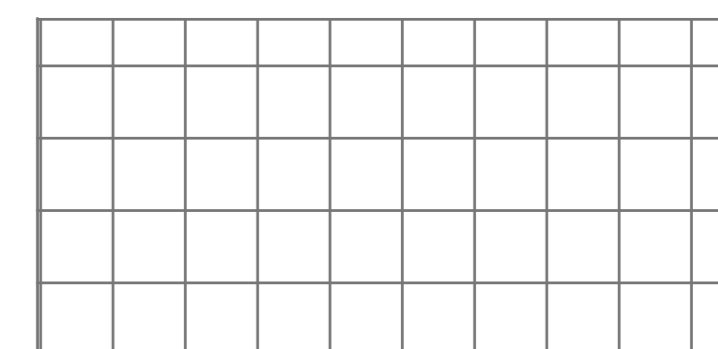


OŠ NOVO



PROJEKTIRANJE ARHITEKTURE  
& GRADBENI INŽENIRING

OSNOVNA ŠOLA PODGRAD

SITUACIJA 1:500

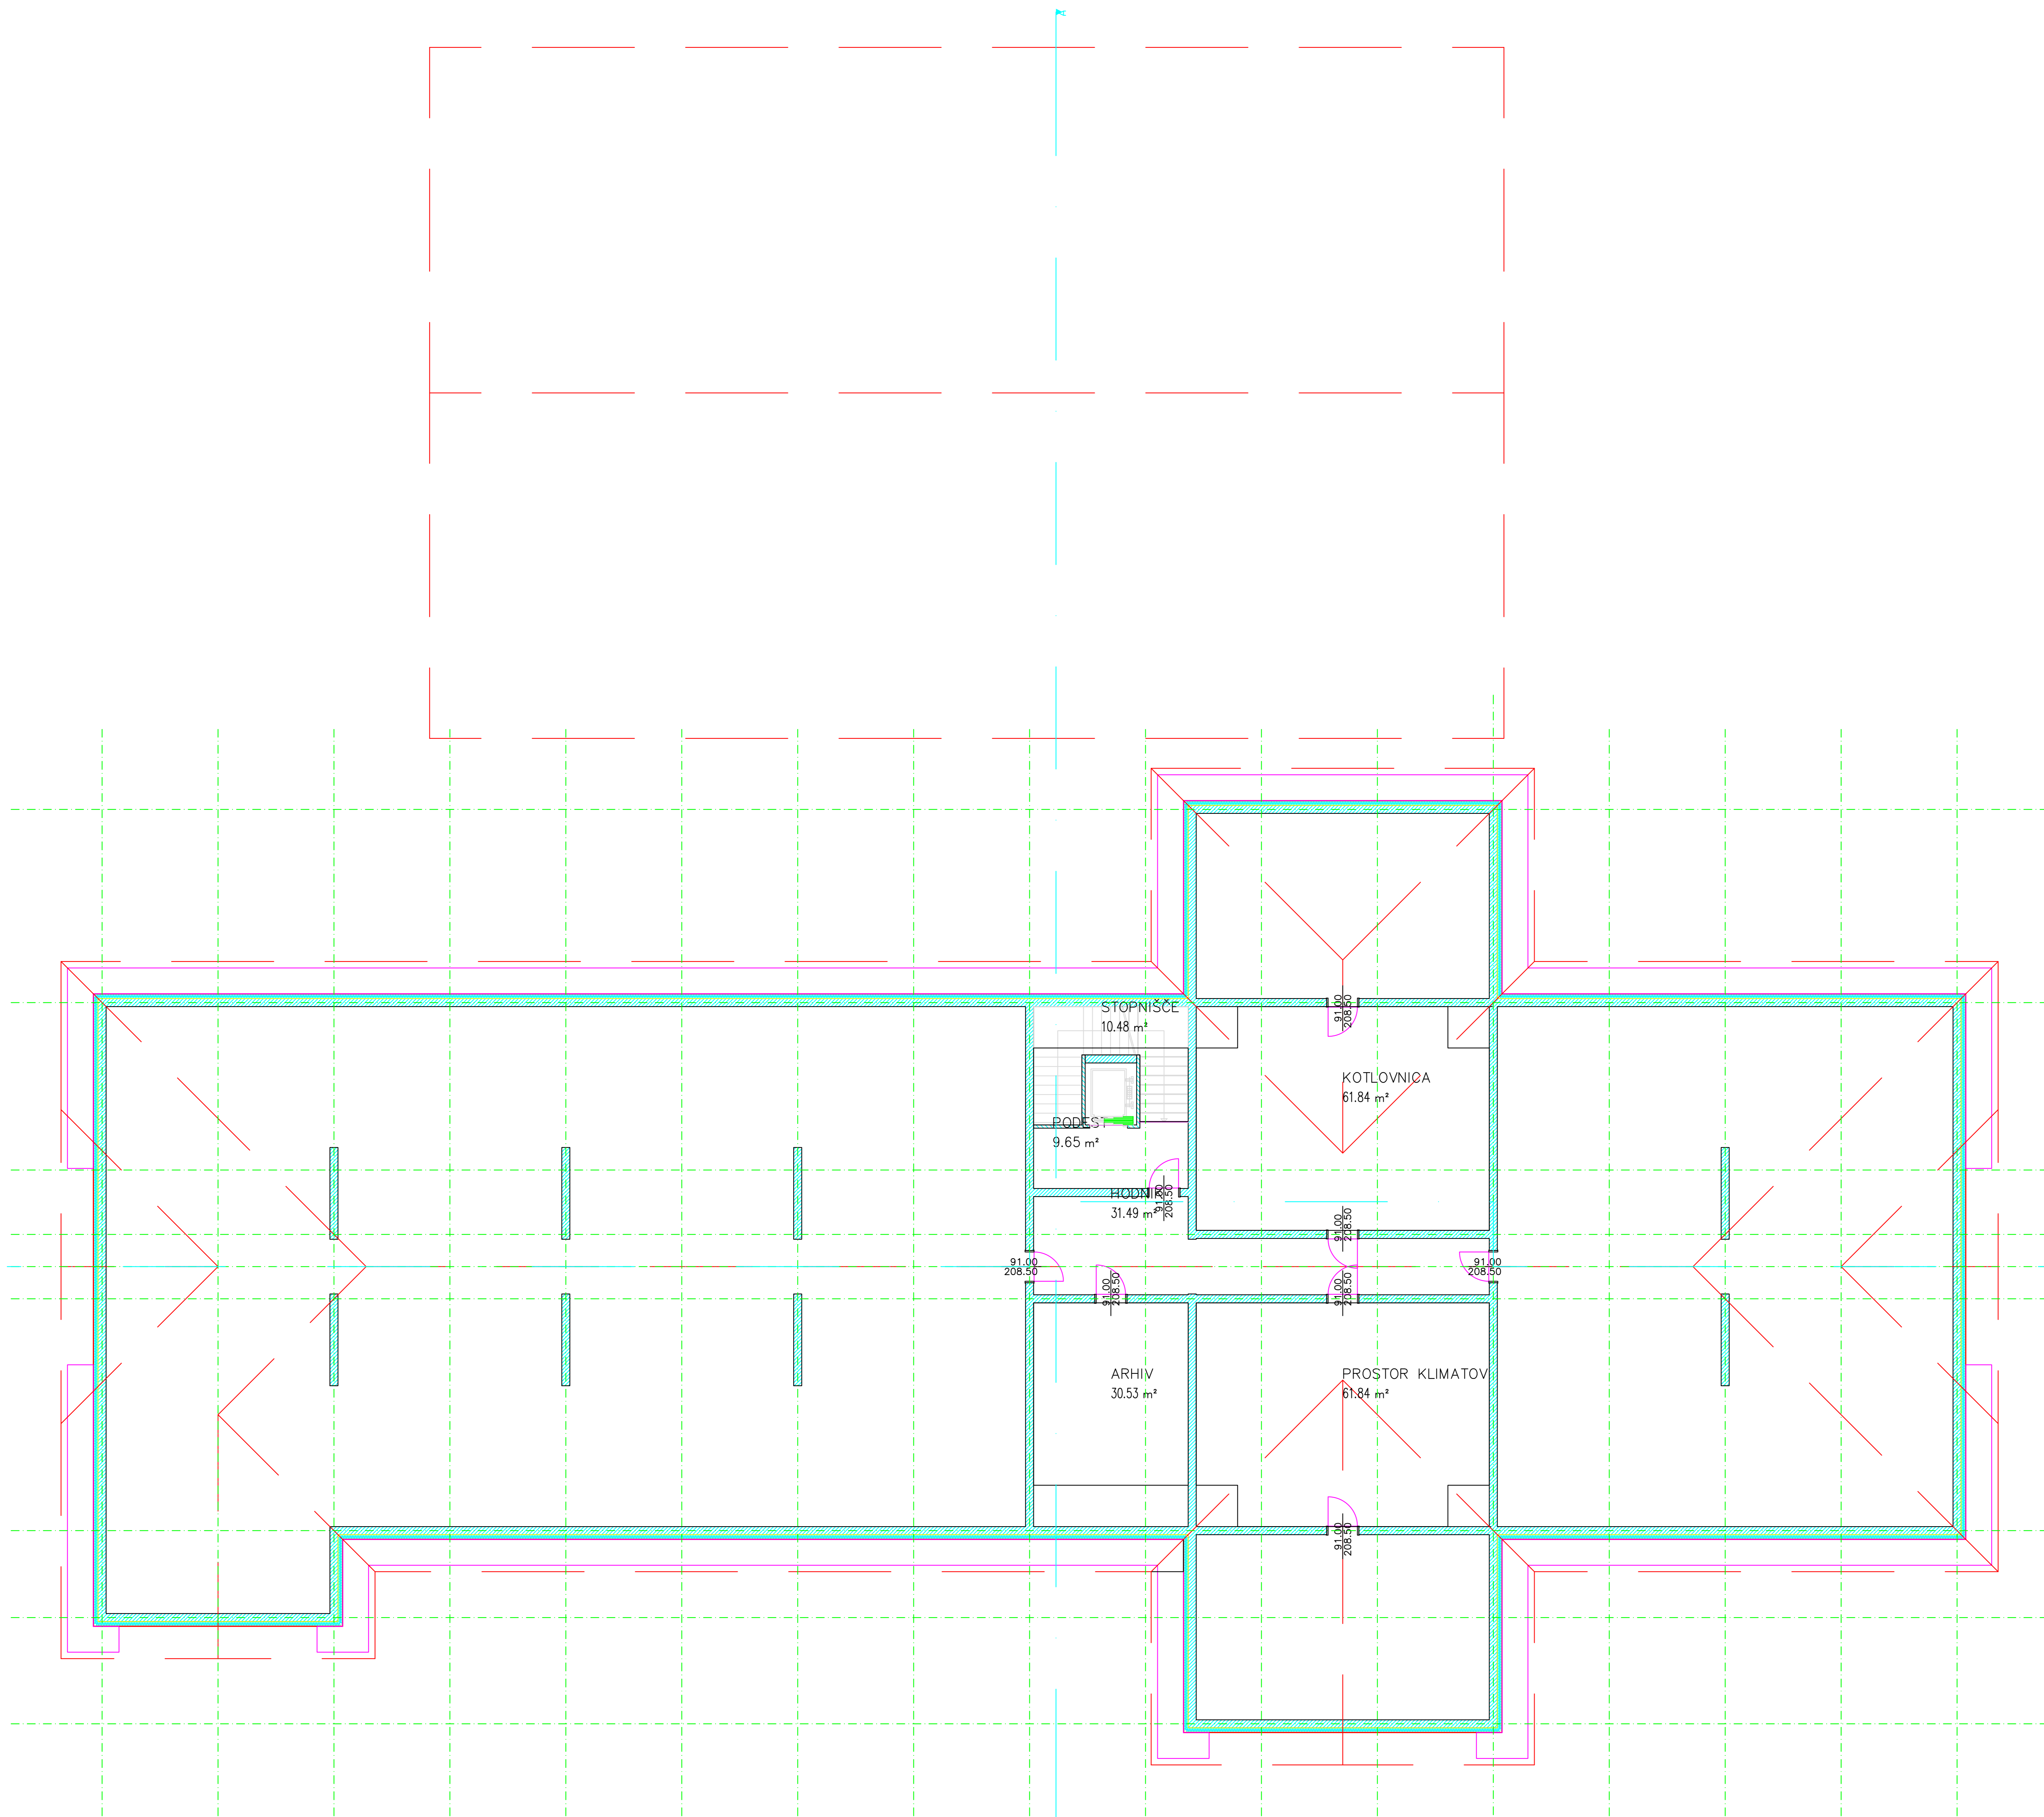


PROJEKTIRANJE ARHITEKTURE  
& GRADBENI INŽENIRING

OSNOVNA ŠOLA PODGRAD

TLORIS PODSTREŠJA 1:100




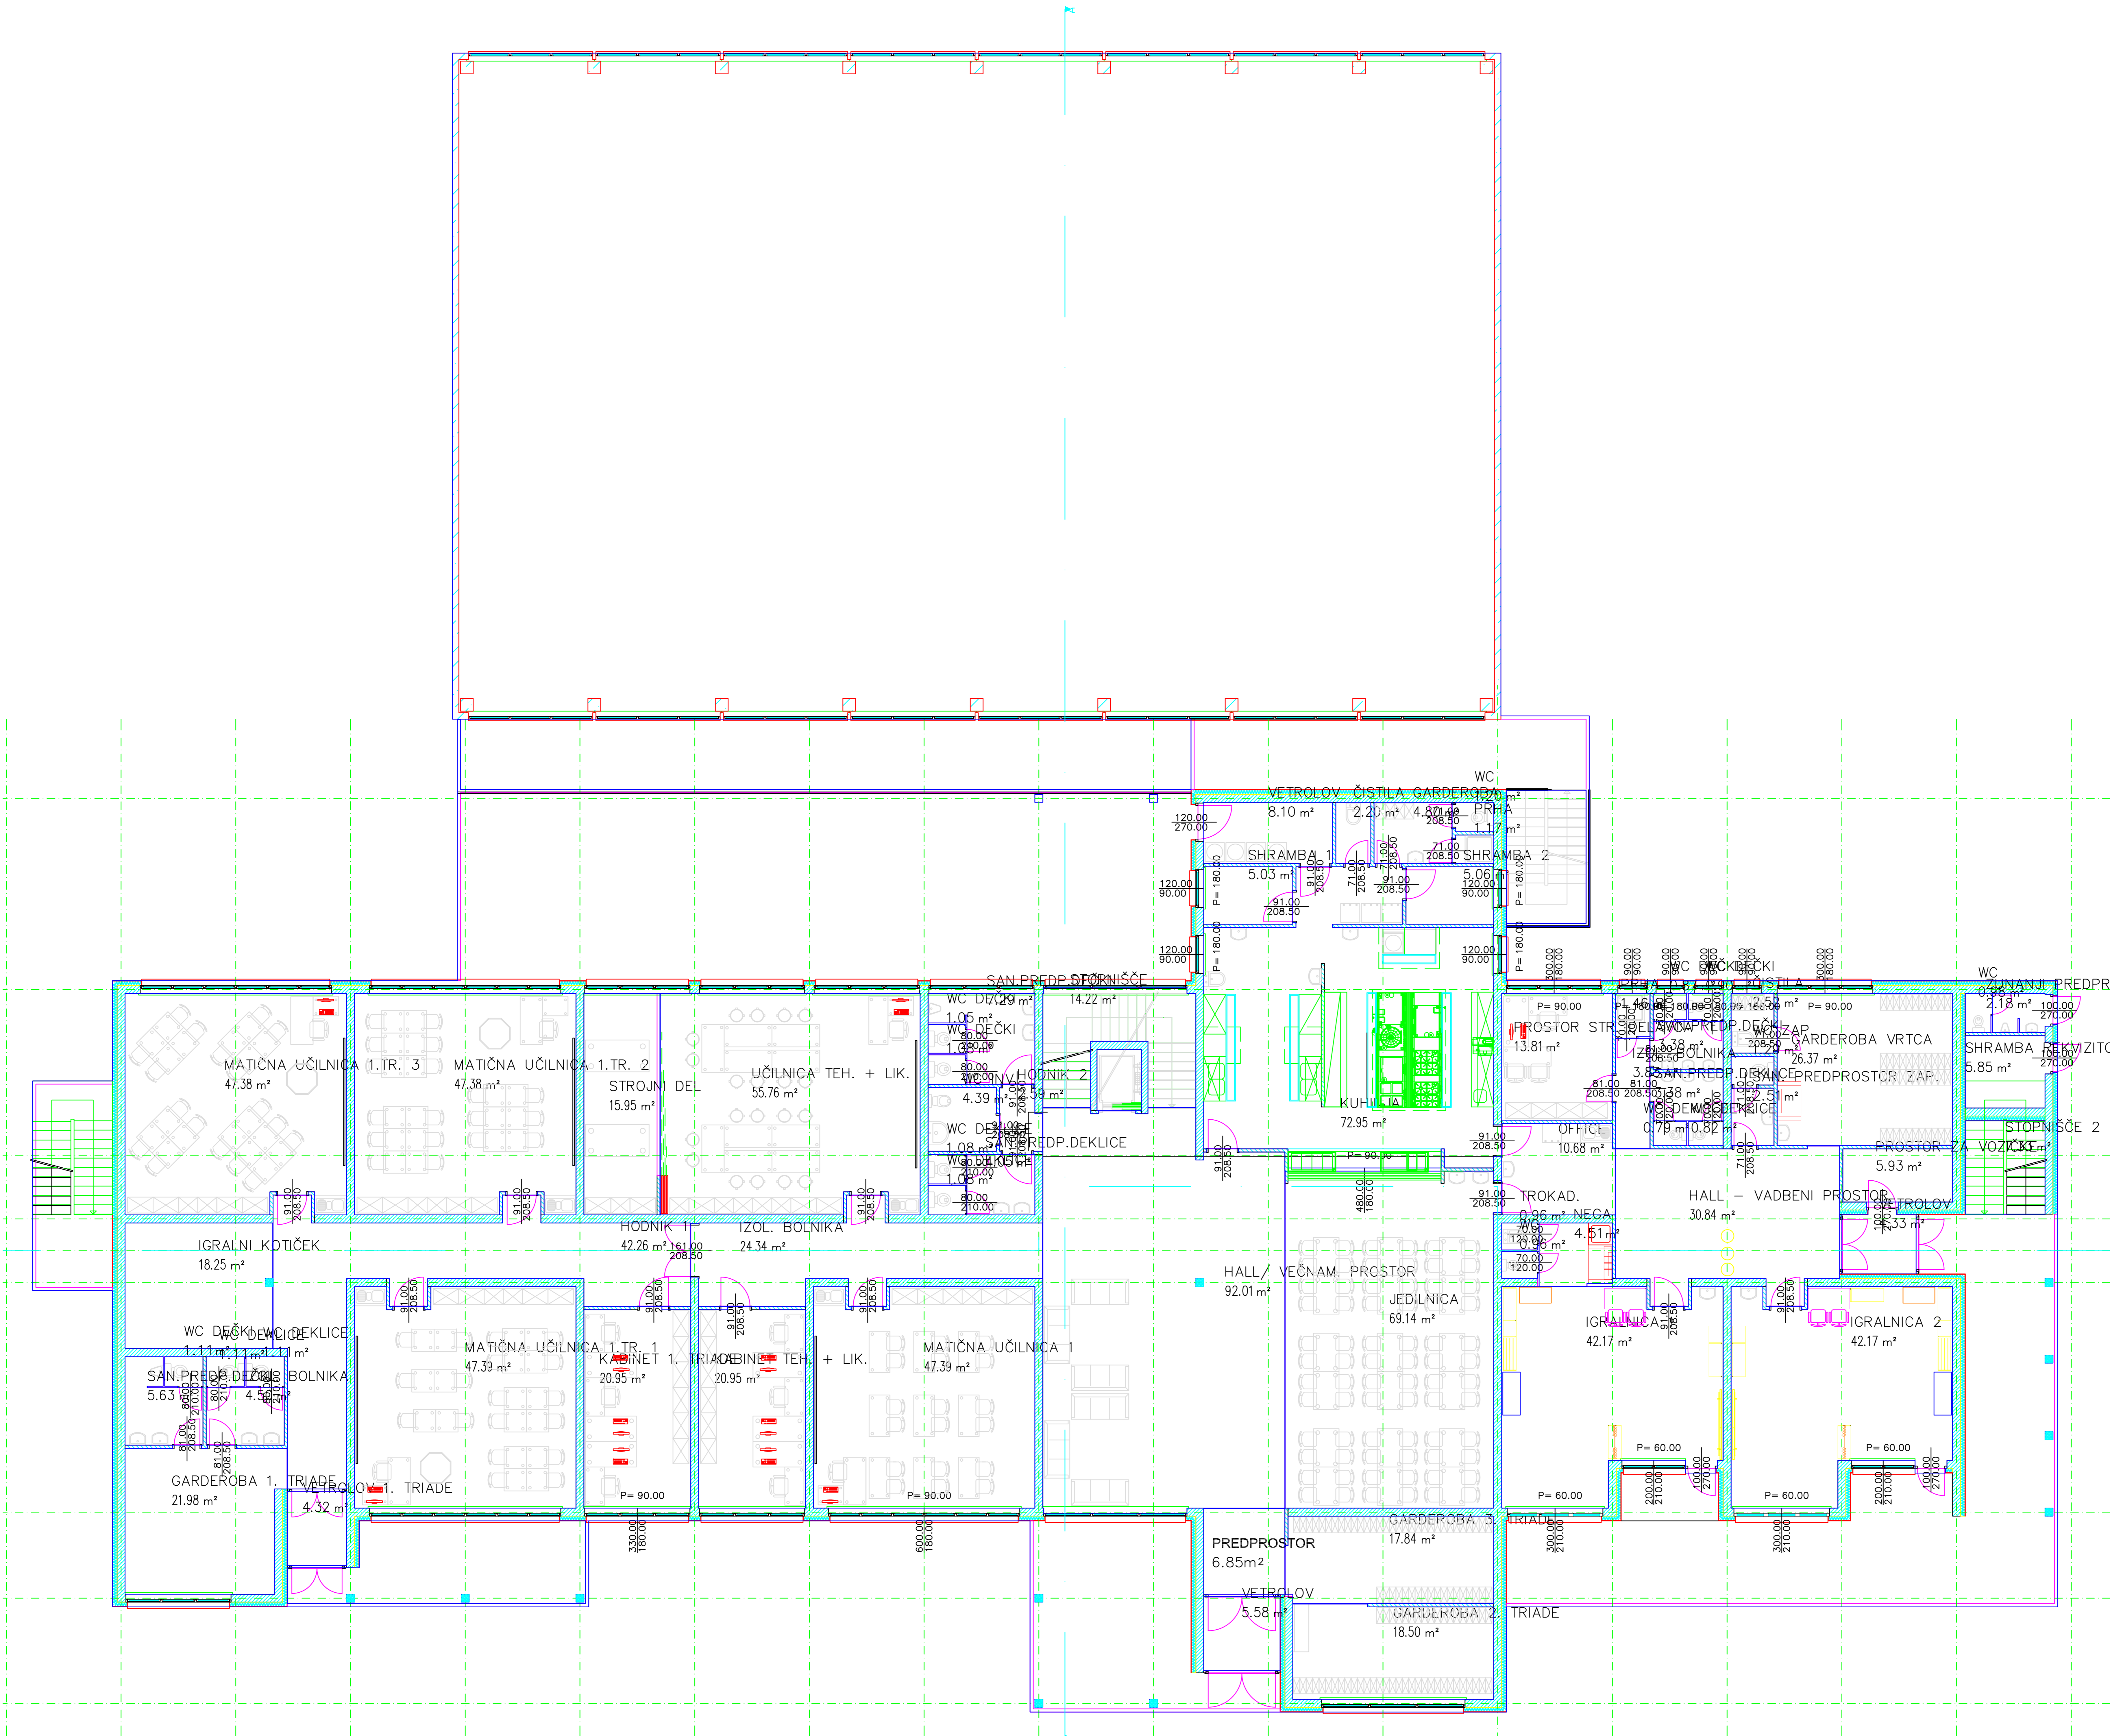

PROJEKCIJSKA ARHITEKTURA  
& GRADBENI INŽENIRING

OSNOVNA ŠOLA PODGRAD


TLORIS PRITLIČJA 1:100

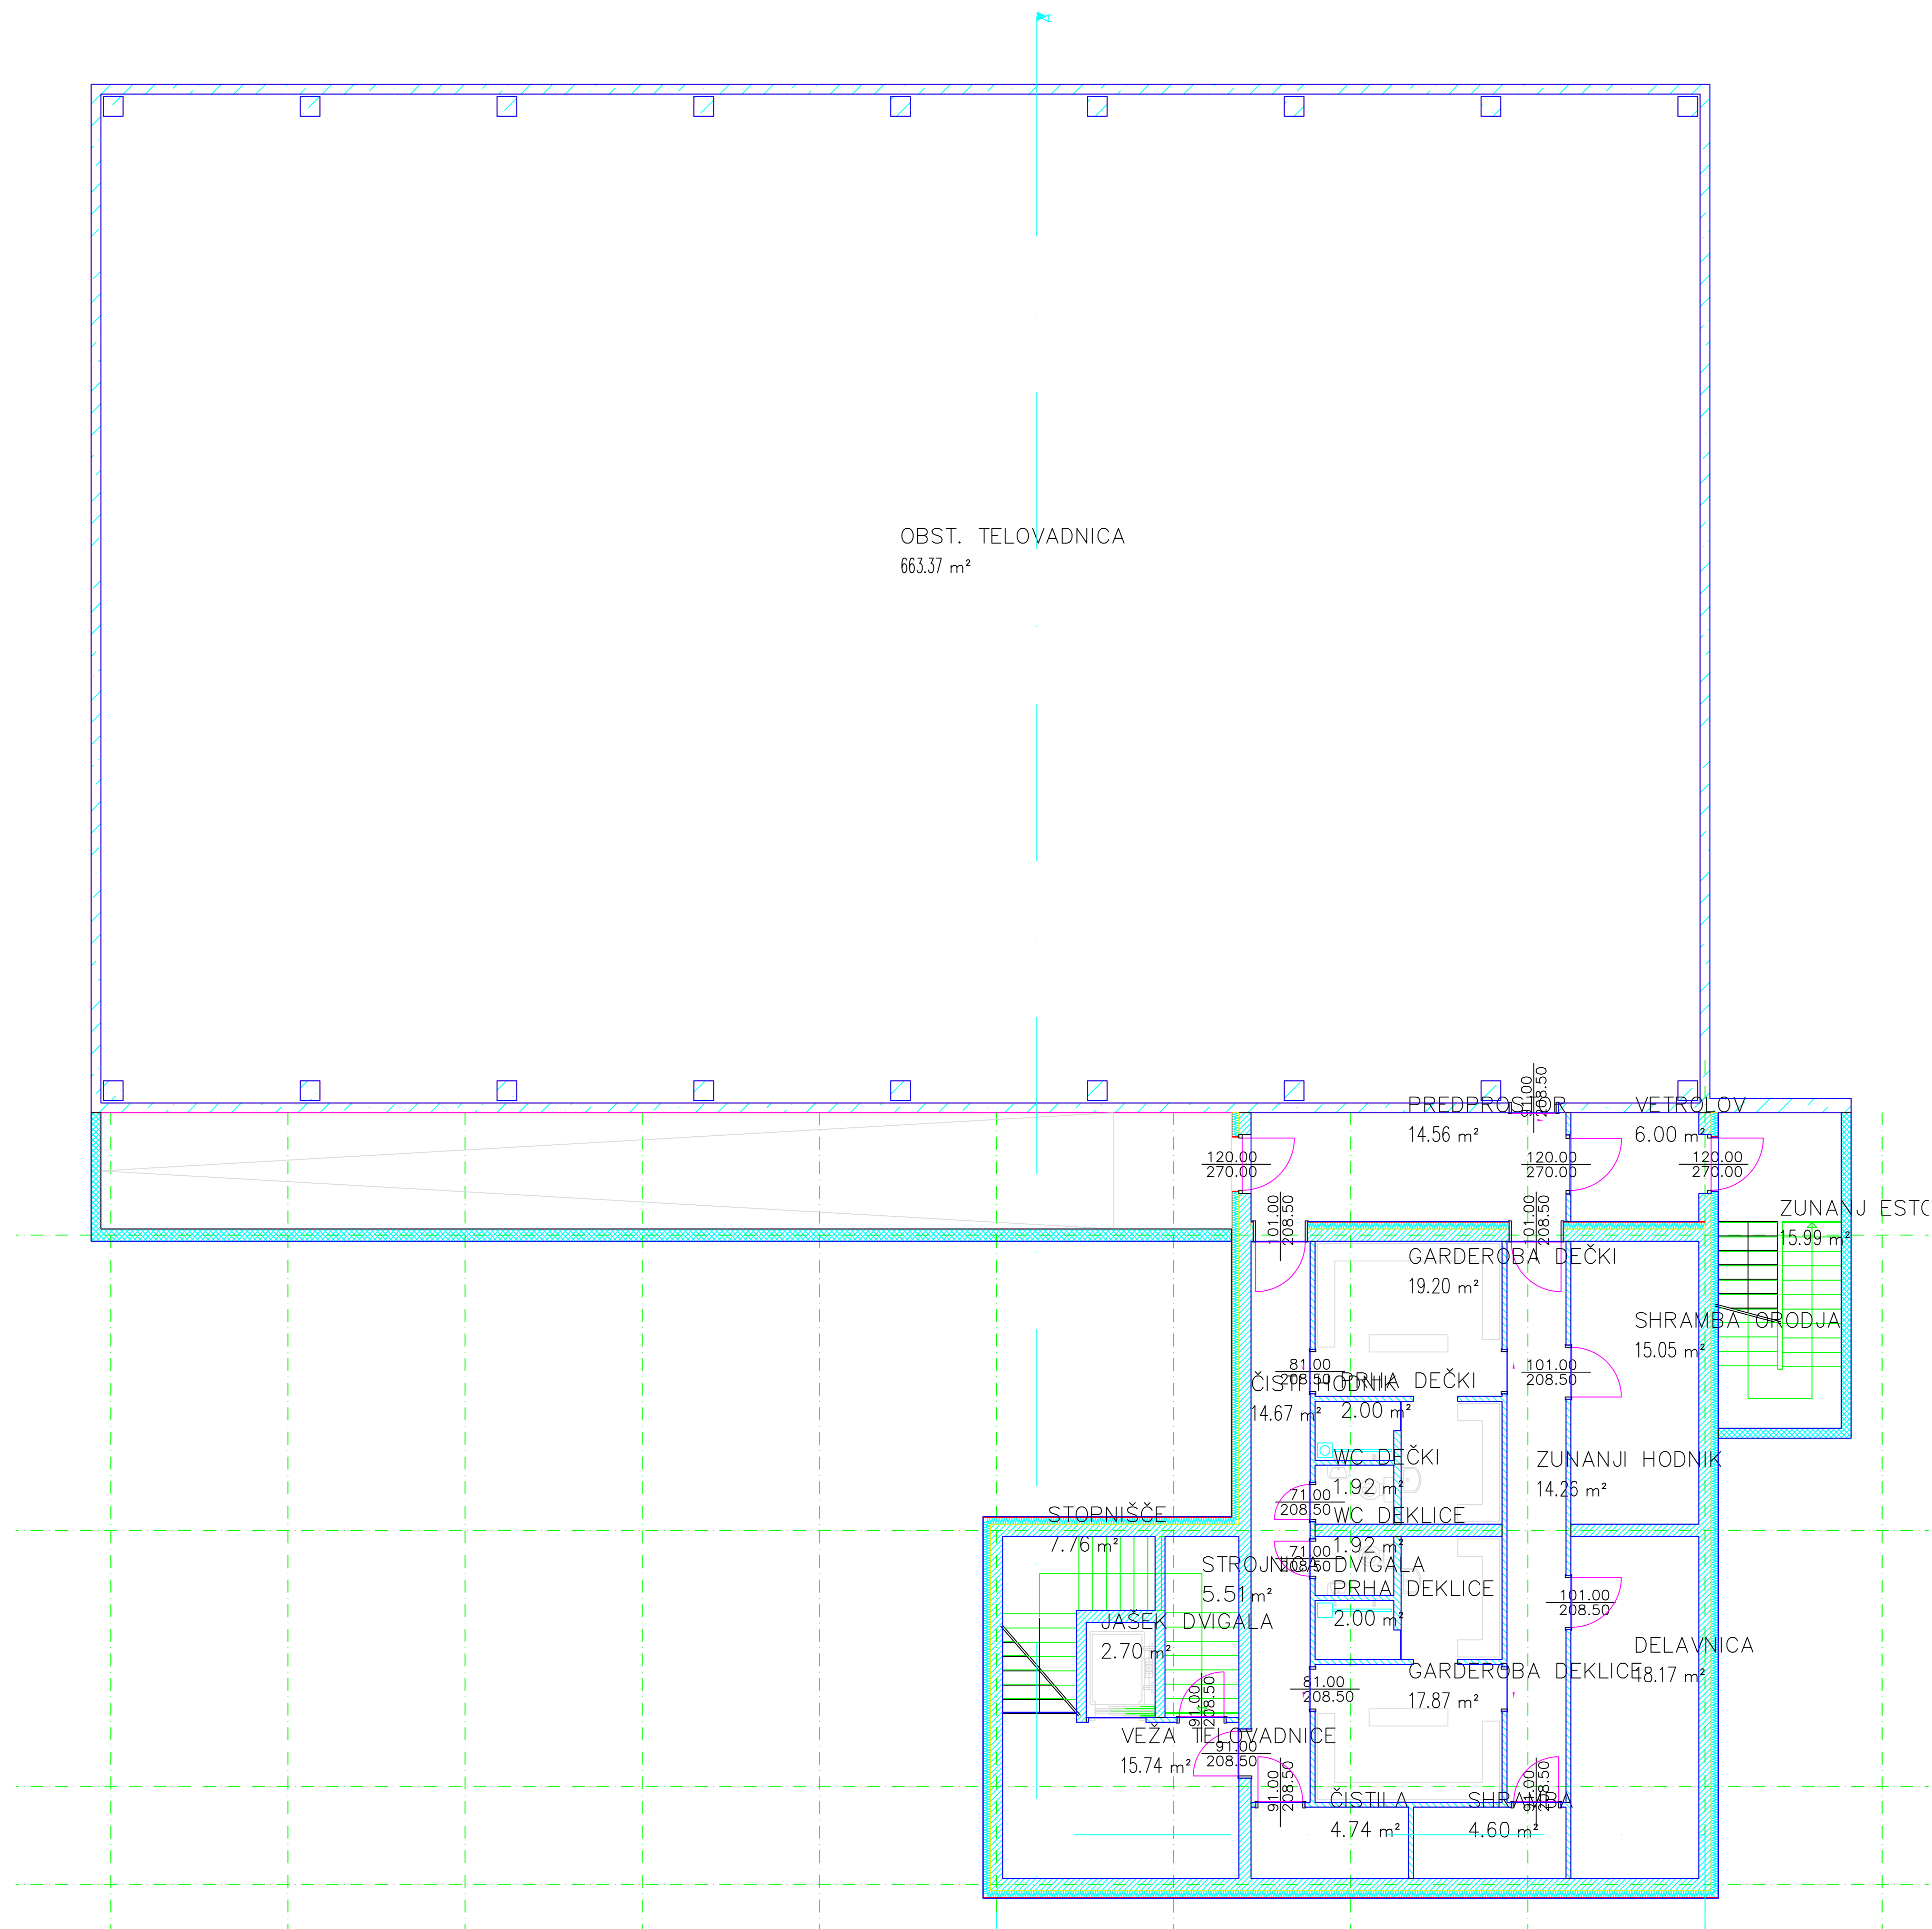

PROJEKTIRANJE ARHITEKTURE  
& GRADBENI INŽENIRING

## OSNOVNA ŠOLA PODGRAD


TLORIS KLETI 1:100

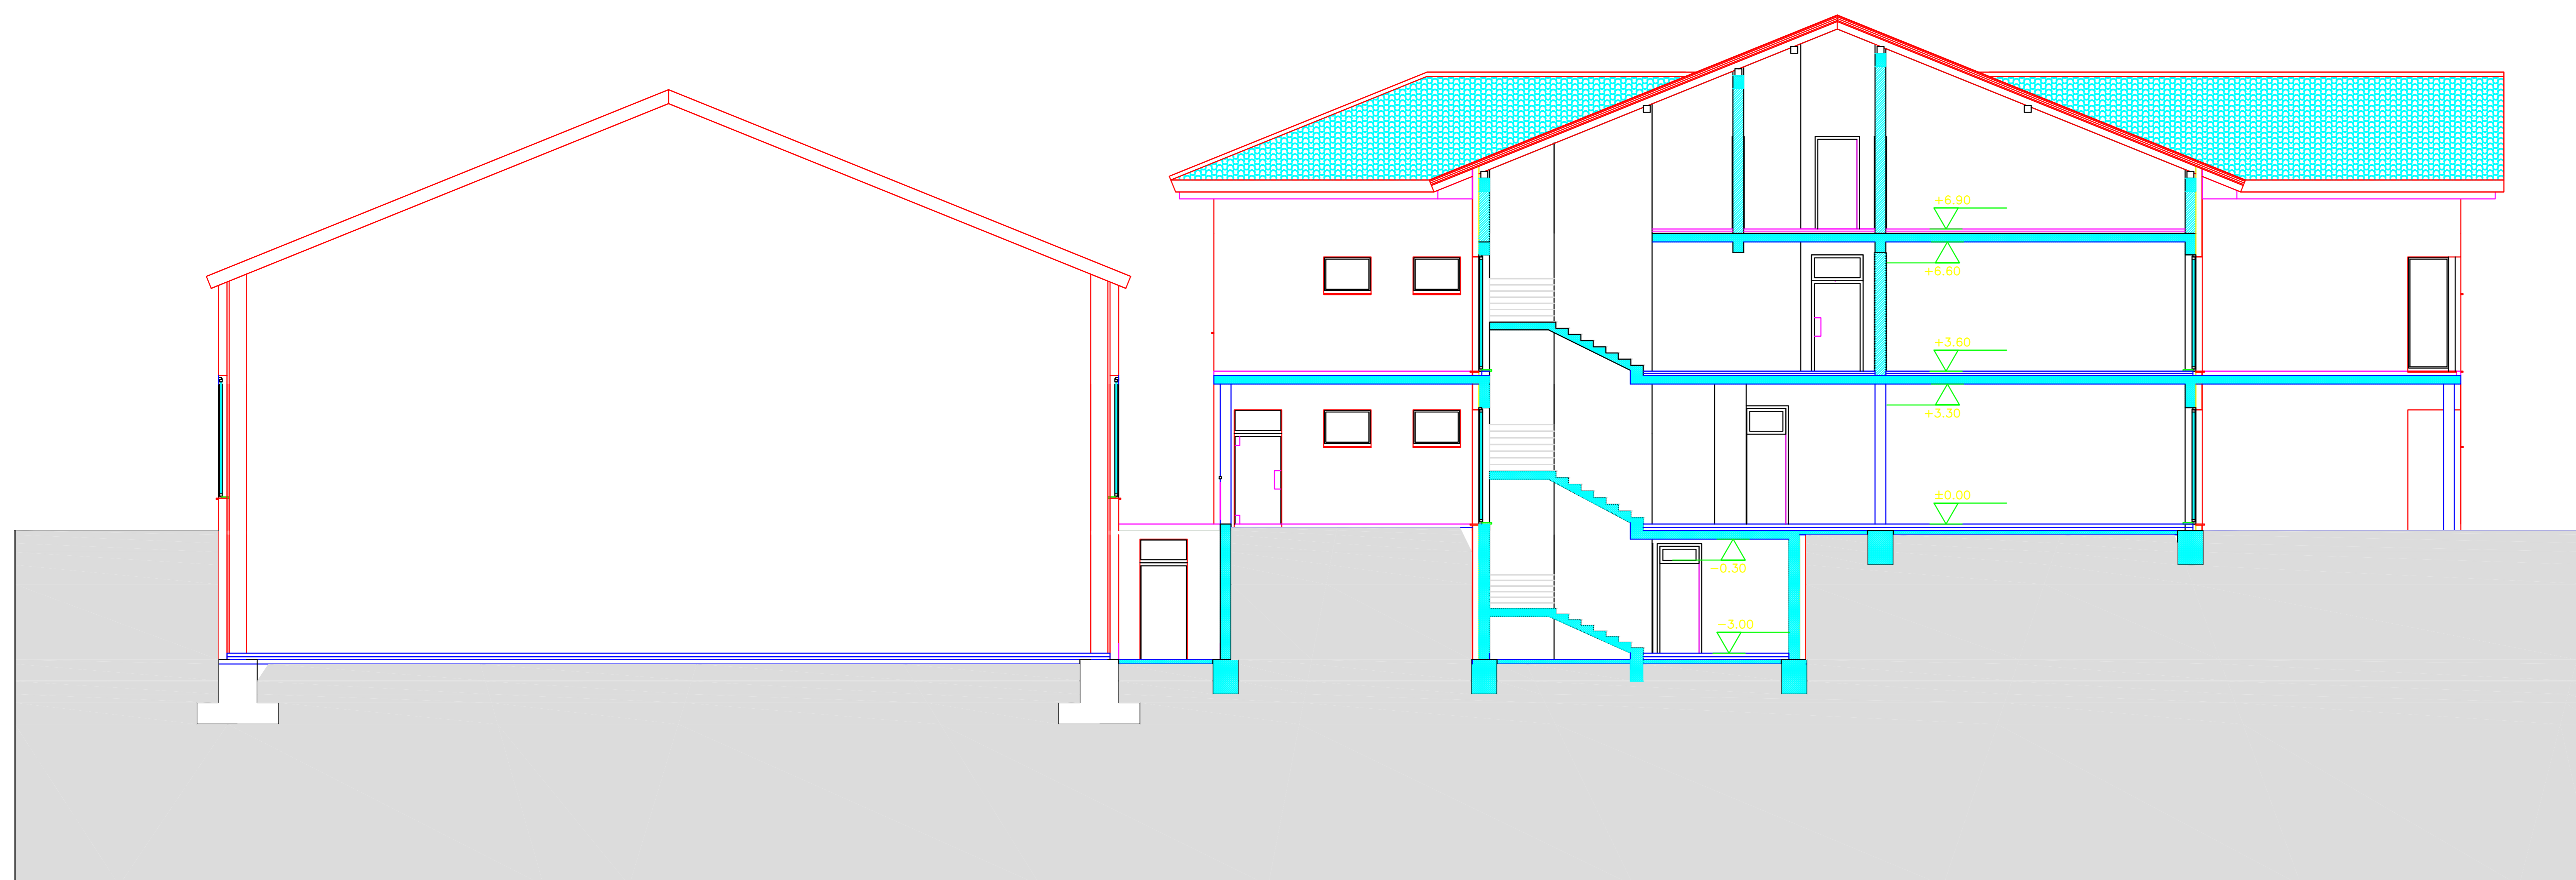


PROJEKTIRANJE ARHITEKTURE  
& GRADBENI INŽENIRING

OSNOVNA ŠOLA PODGRAD

PREREZ A-A 1:100

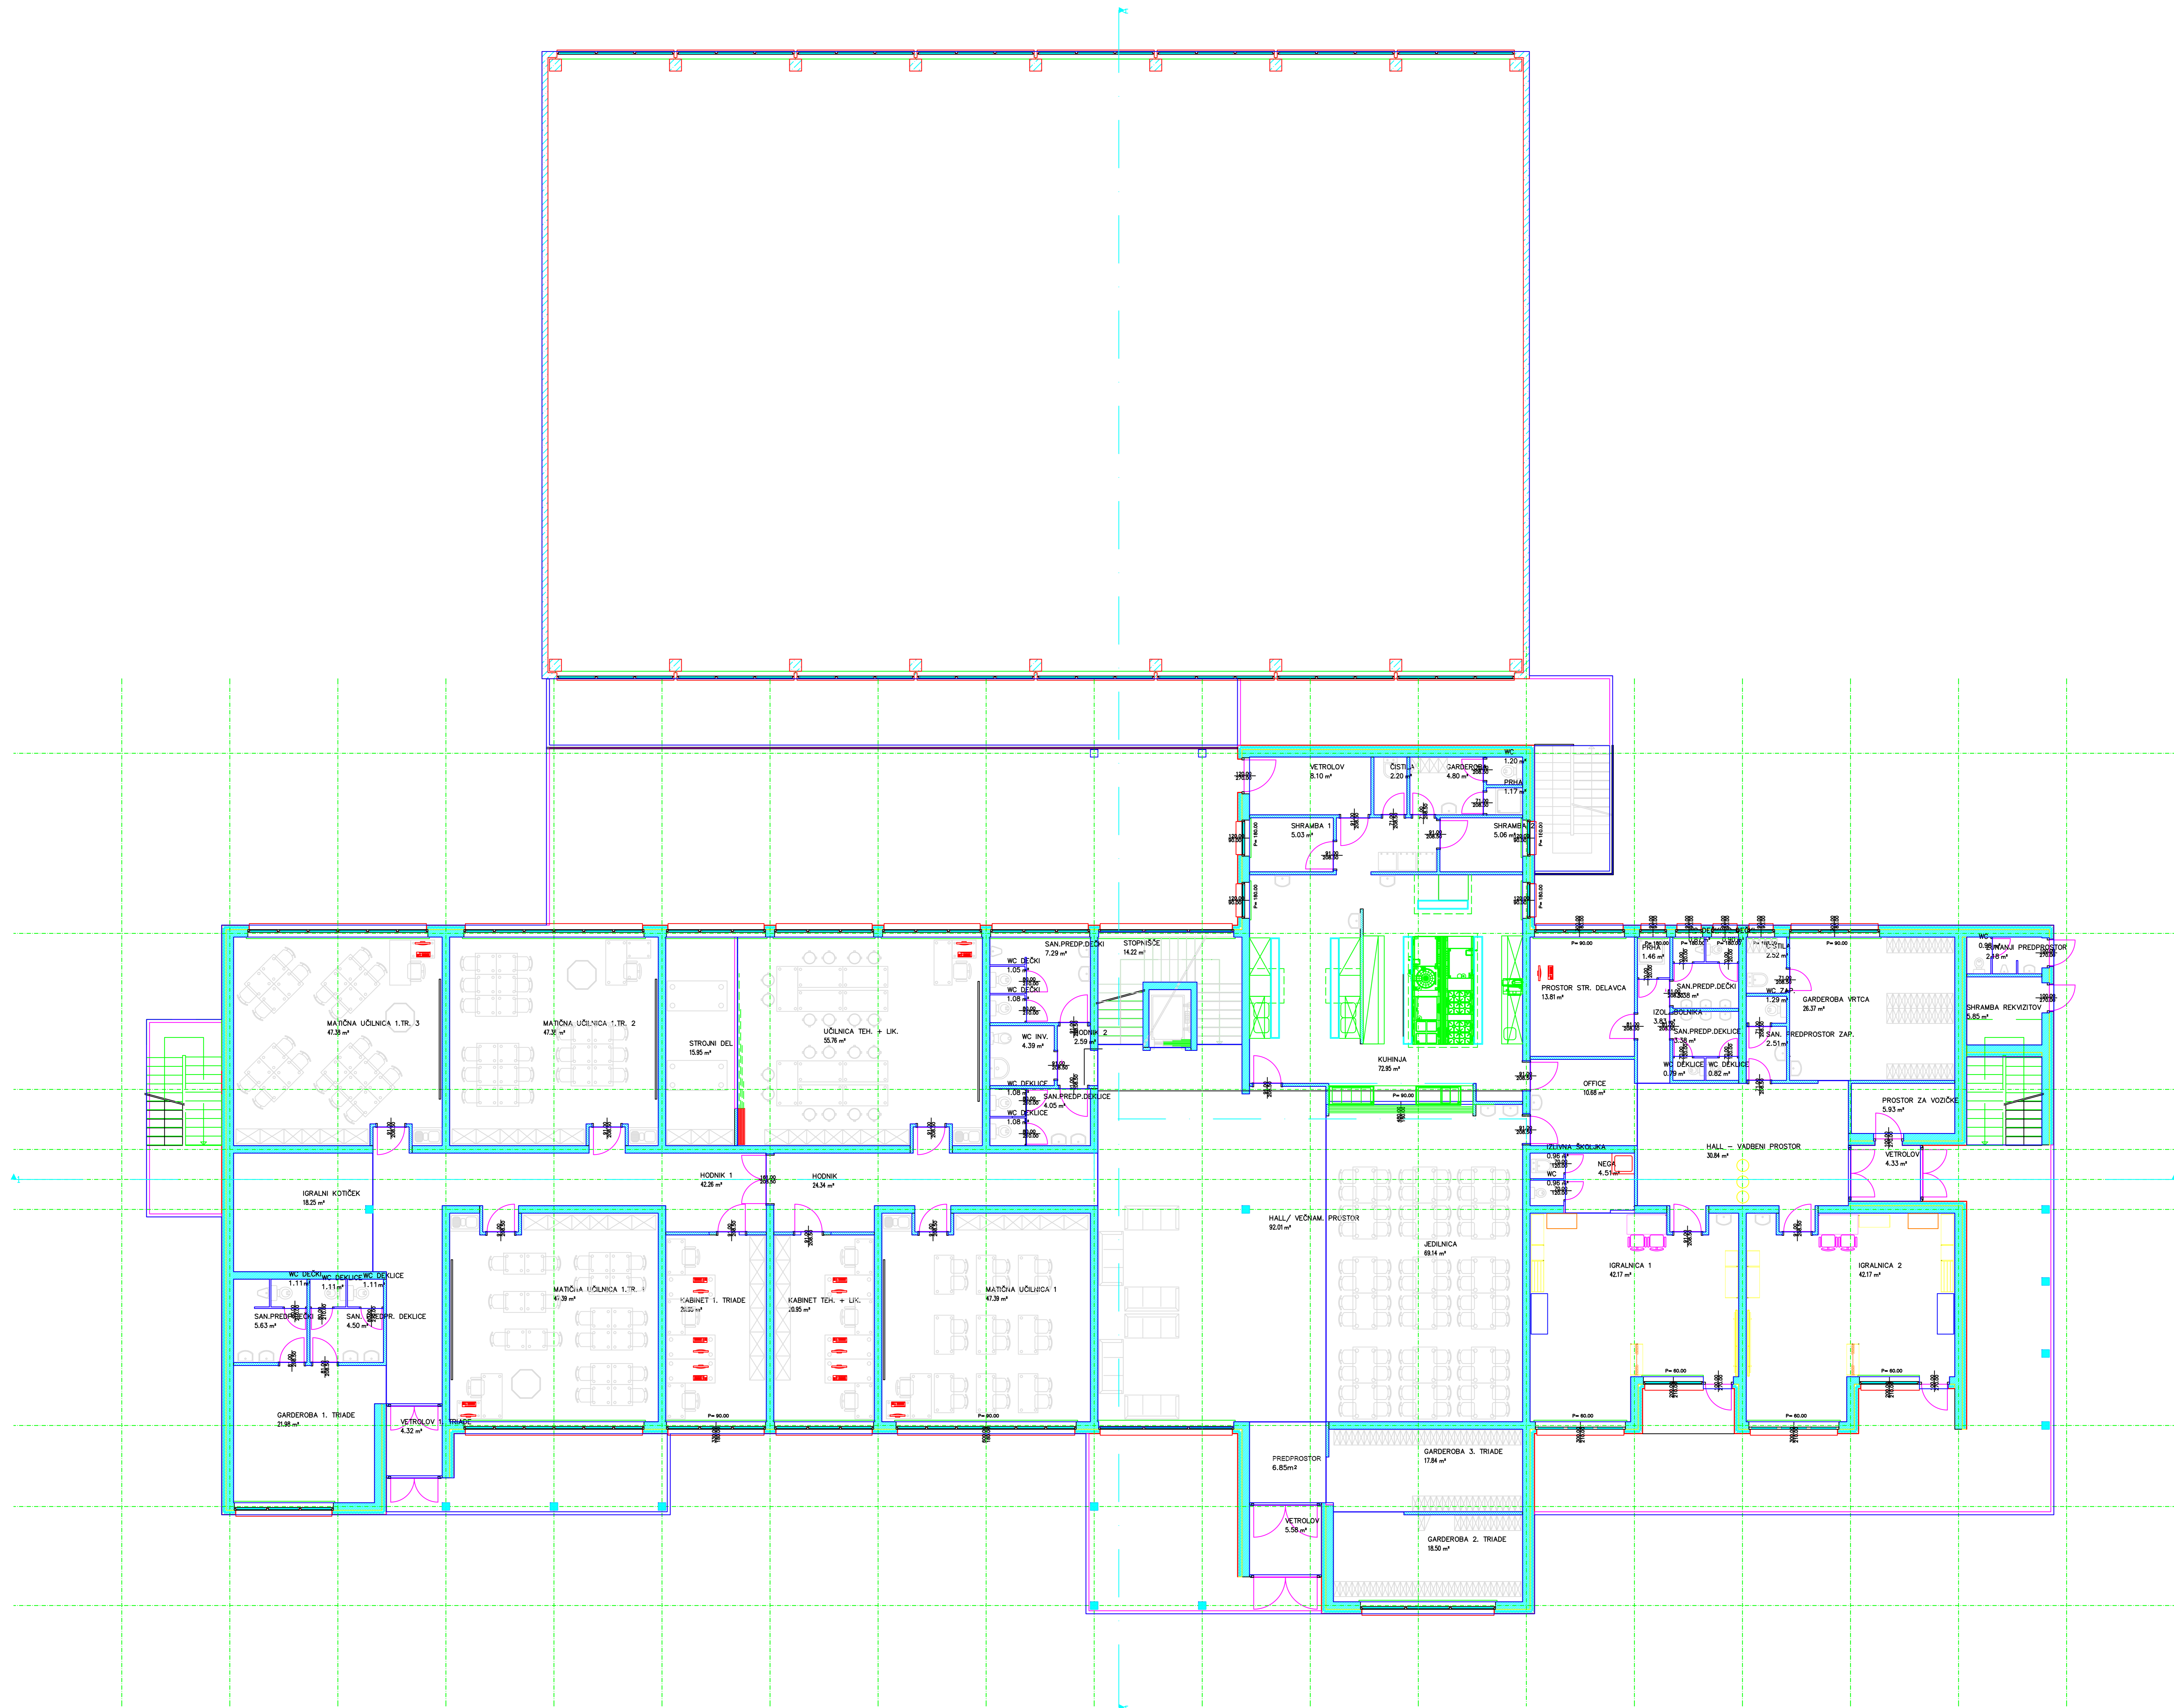


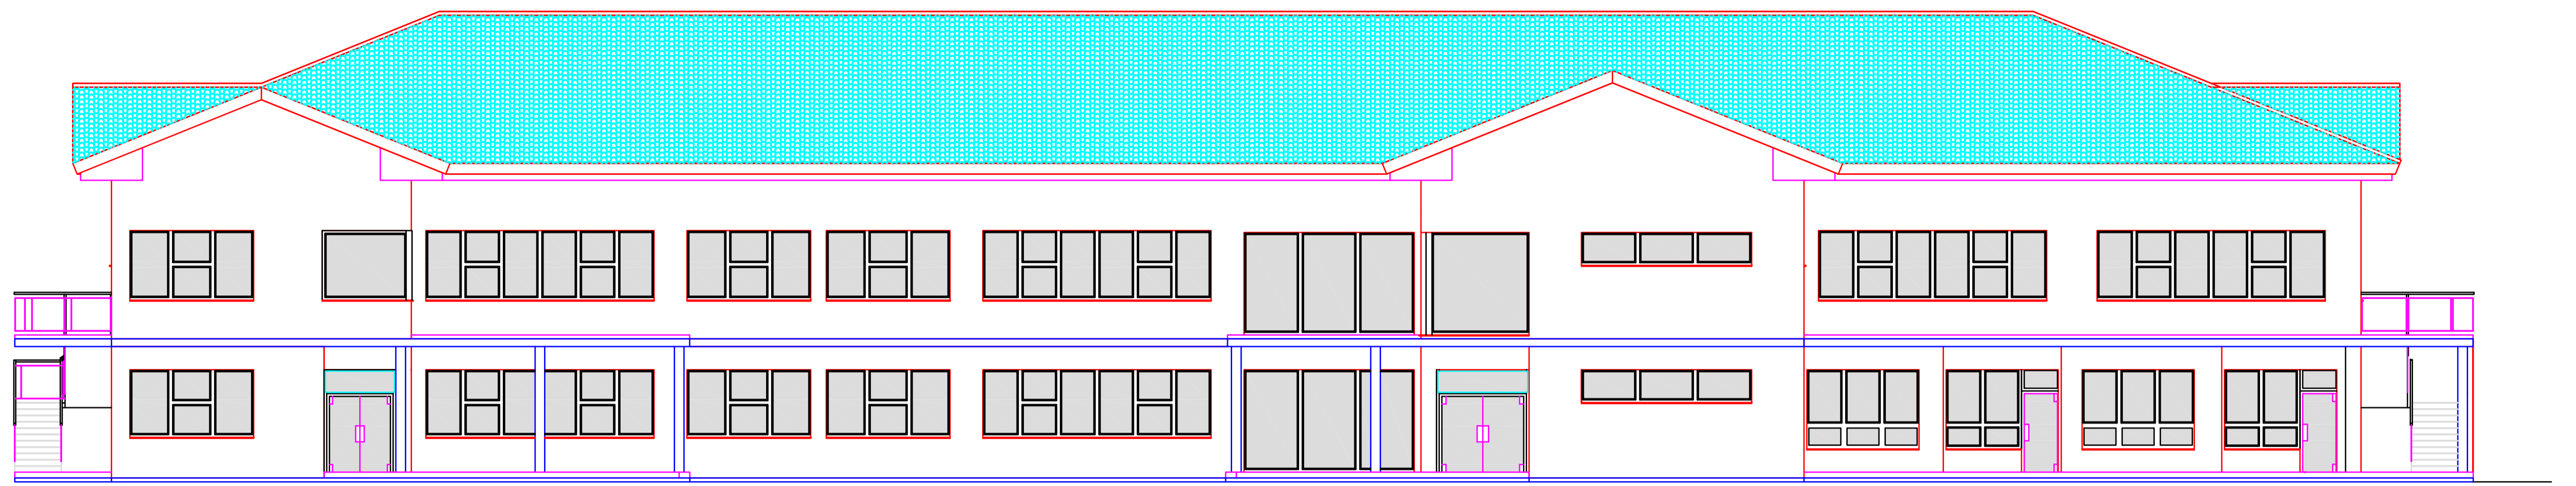

PROJEKTIRANJE ARHITEKTURE  
& GRADBENI INŽENIRING

## OSNOVNA ŠOLA PODGRAD

JZ FASADA 1:200

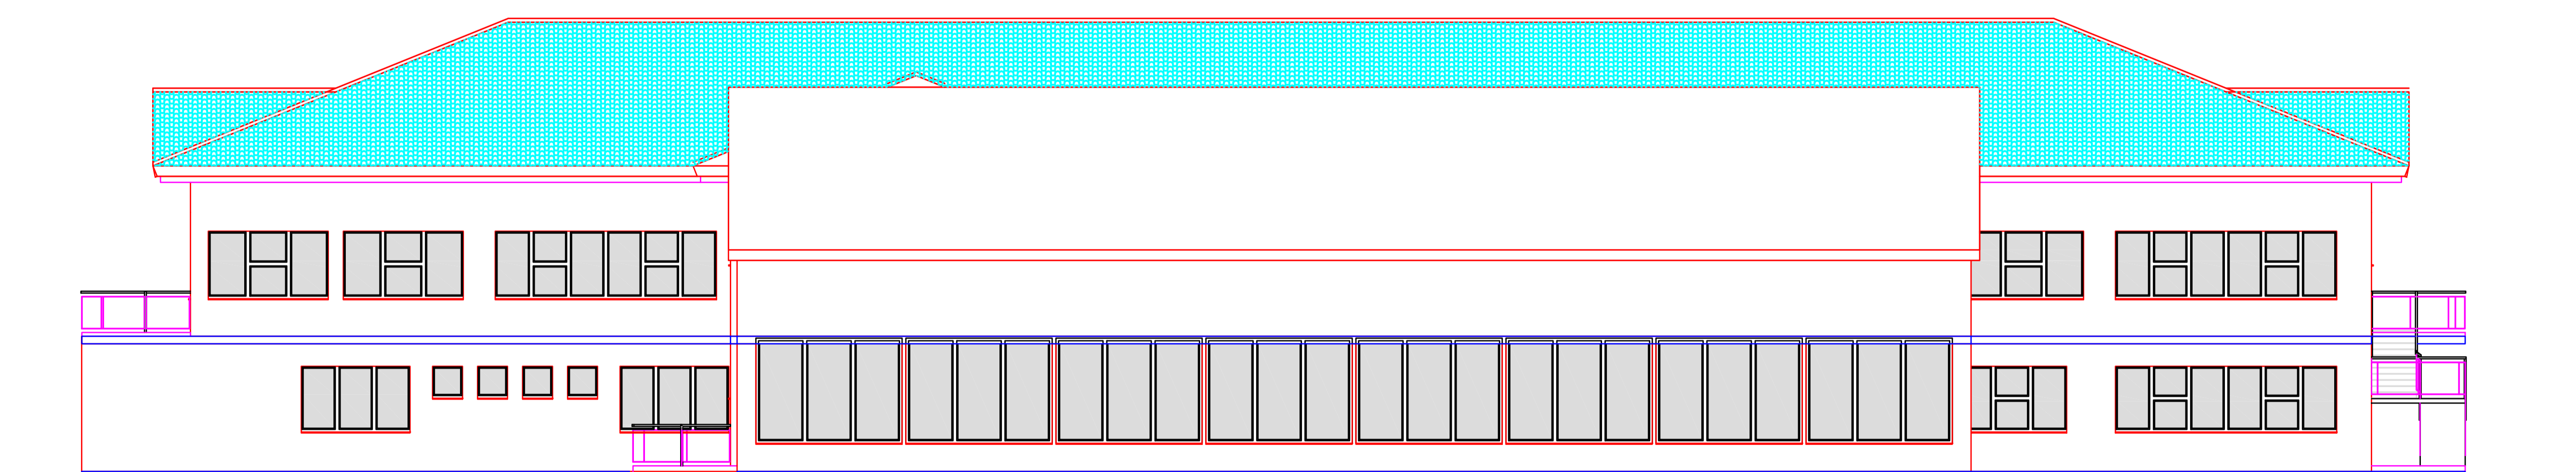


PROJEKTIRANJE ARHITEKTURE  
& GRADBENI INŽENIRING

## OSNOVNA ŠOLA PODGRAD

SV FASADA 1:200




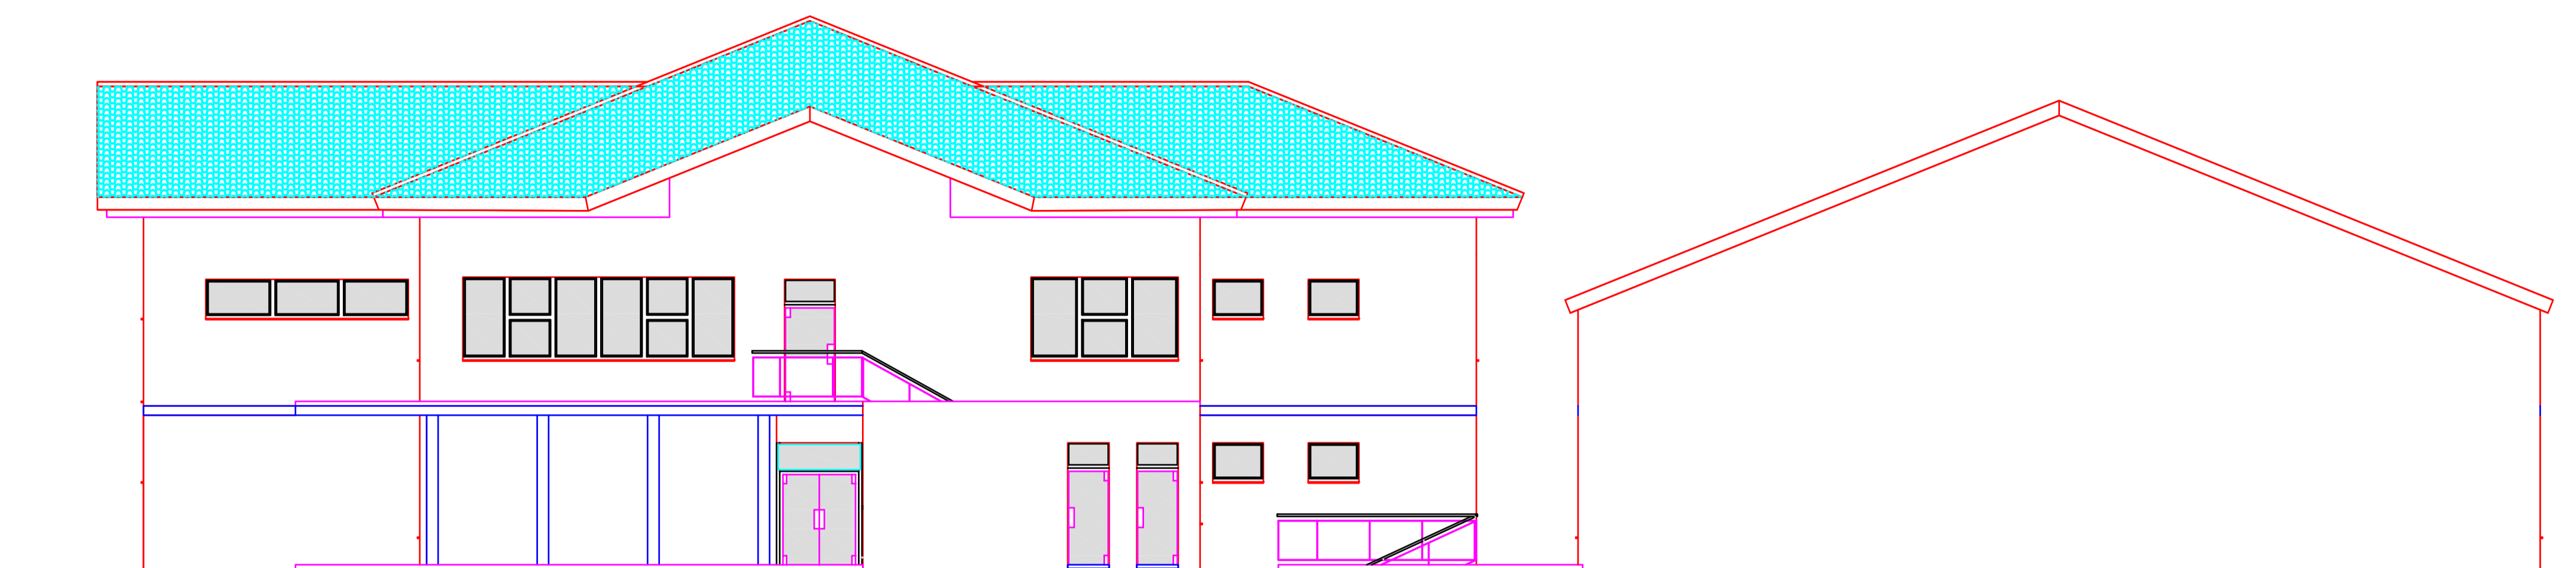

PROJEKTIRANJE ARHITEKTURE  
& GRADBENI INŽENIRING

## OSNOVNA ŠOLA PODGRAD


JV FASADA 1:200

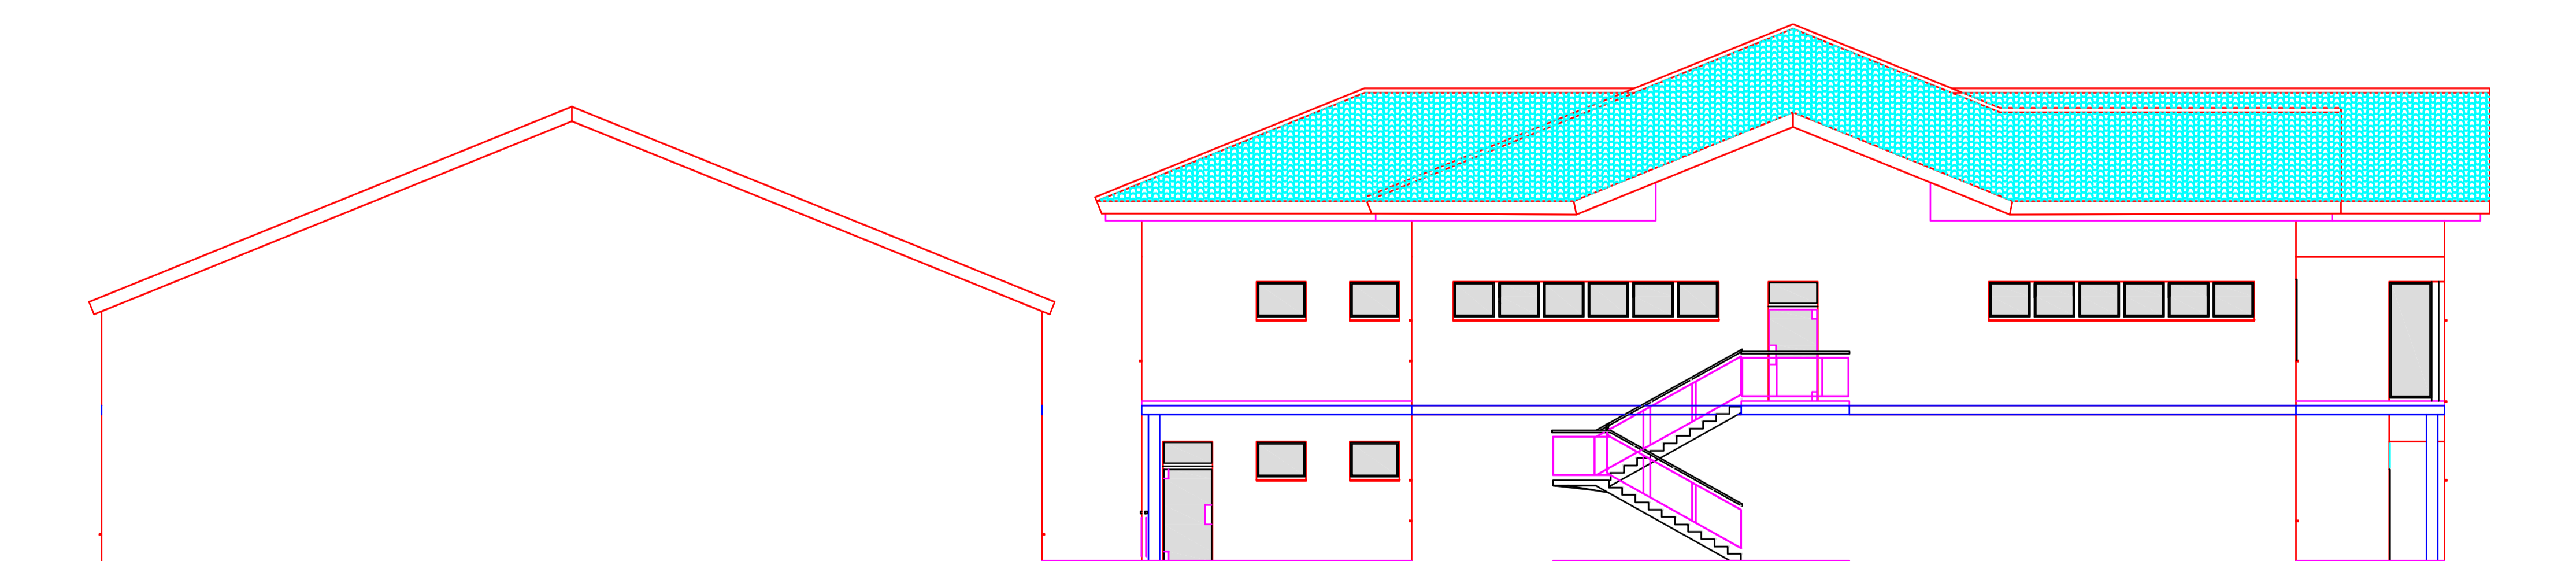

PROJEKTIRANJE ARHITEKTURE  
& GRADBENI INŽENIRING

## OSNOVNA ŠOLA PODGRAD

SZ FASADA 1:200

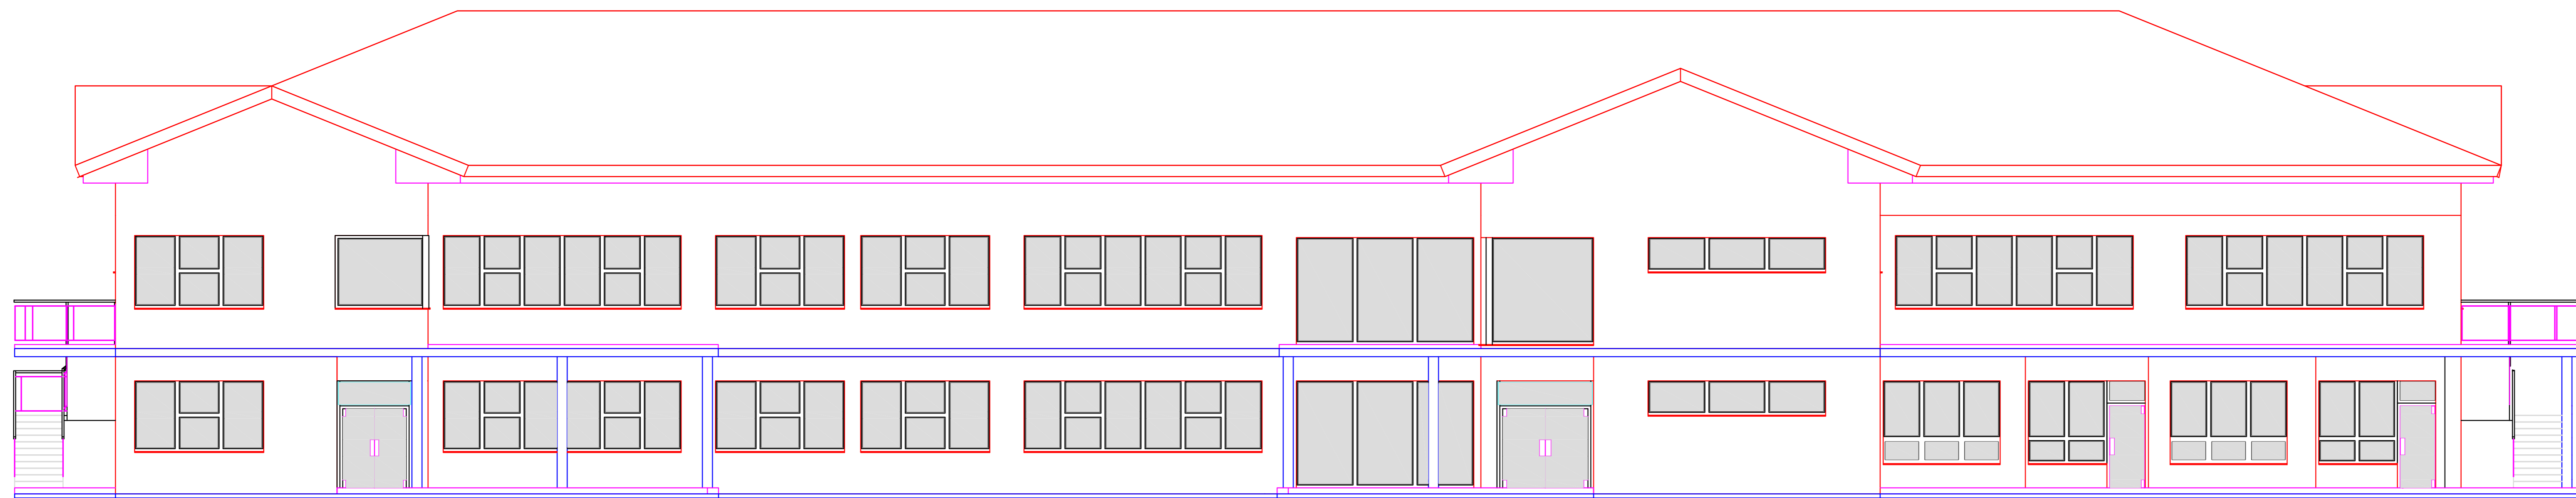


OSNOVNA ŠOLA PODGRAD

JZ FASADA 1:100



OSNOVNA ŠOLA PODGRAD

SV FASADA 1:100

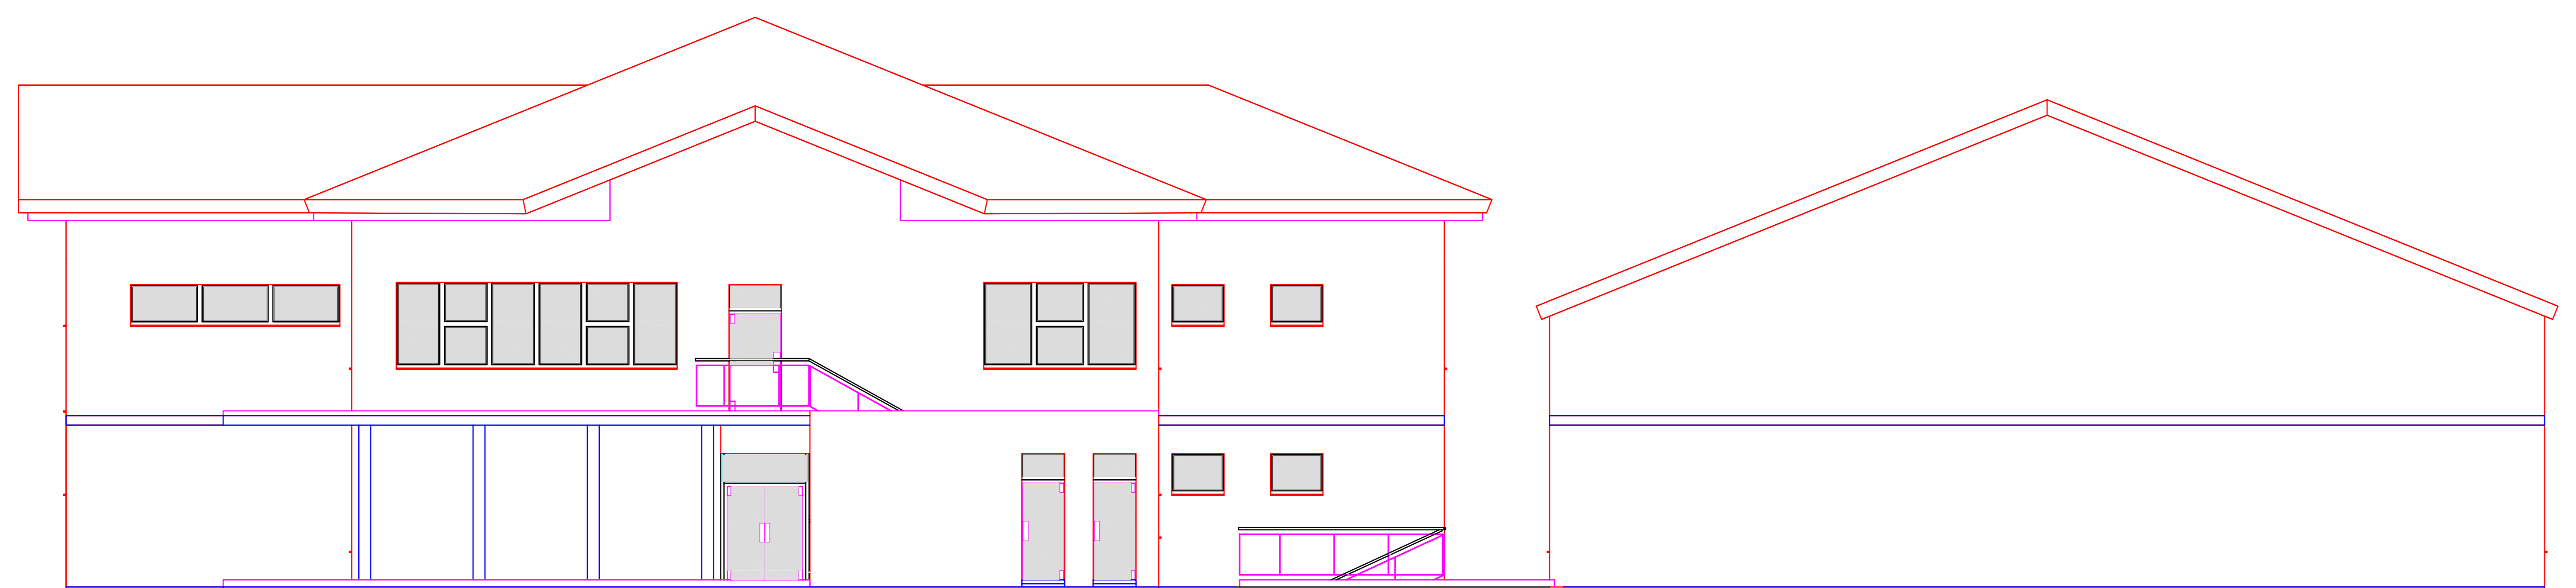


PROJEKTOVANJE ARHITEKTURE  
& GRADBENI INŽENIRING

## OSNOVNA ŠOLA PODGRAD

IDEJNI PROJEKT

30.12.2009


JV FASADA 1:100

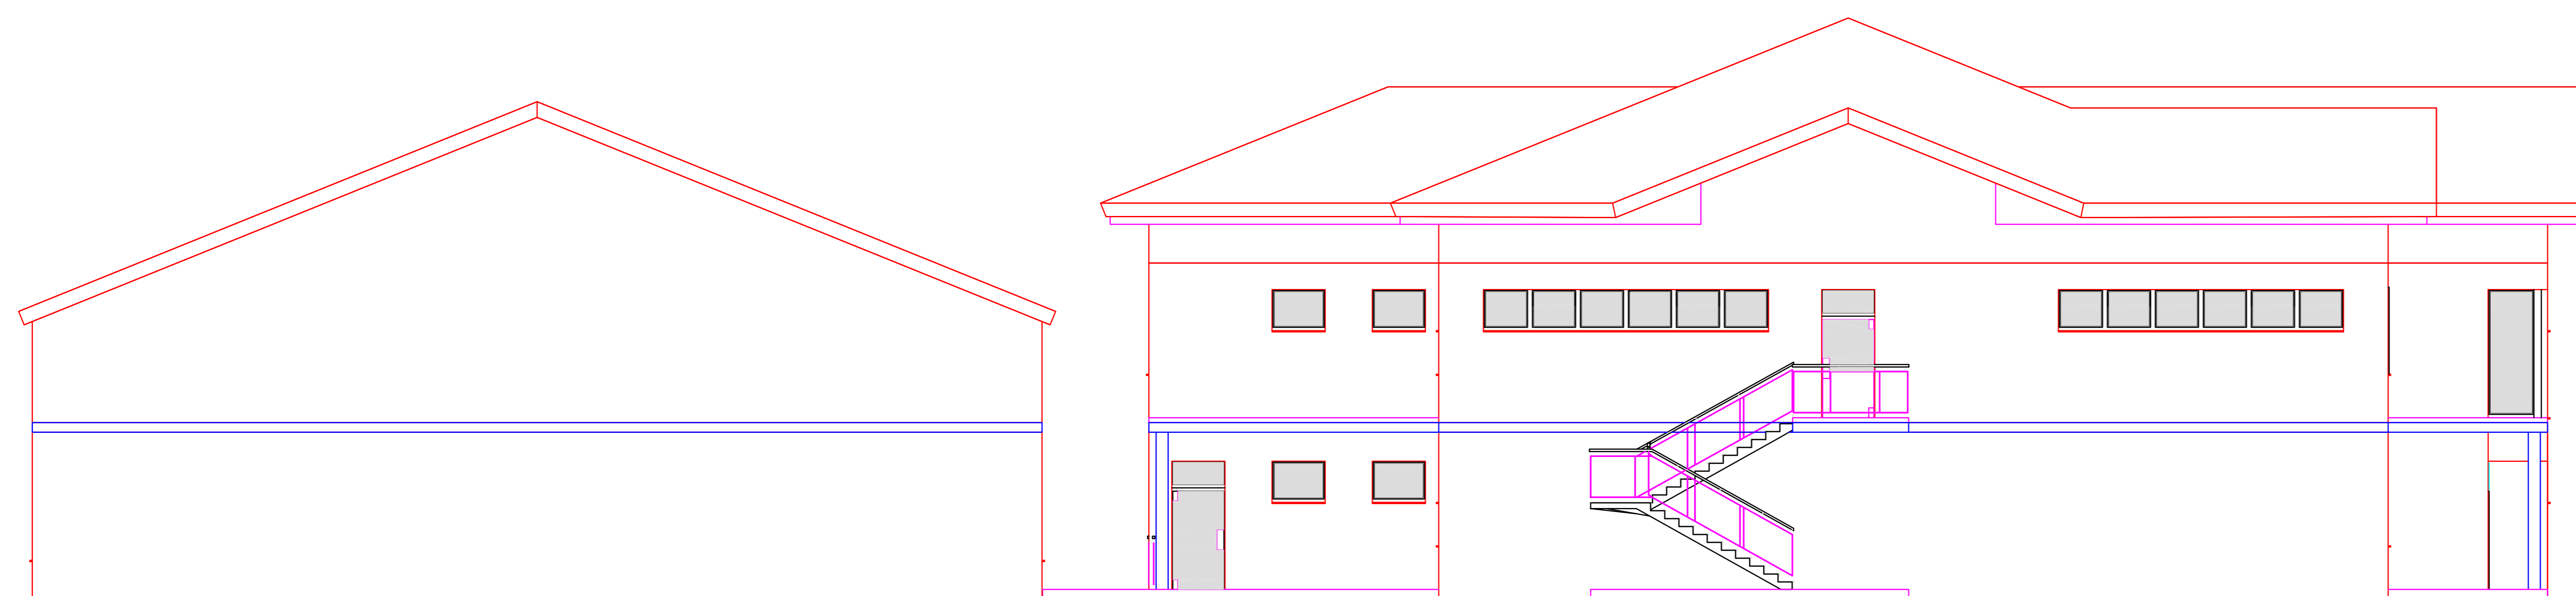

PROJEKTOVANJE ARHITEKTURE  
& GRADBENI INŽENIRING

## OSNOVNA ŠOLA PODGRAD


SZ FASADA 1:100

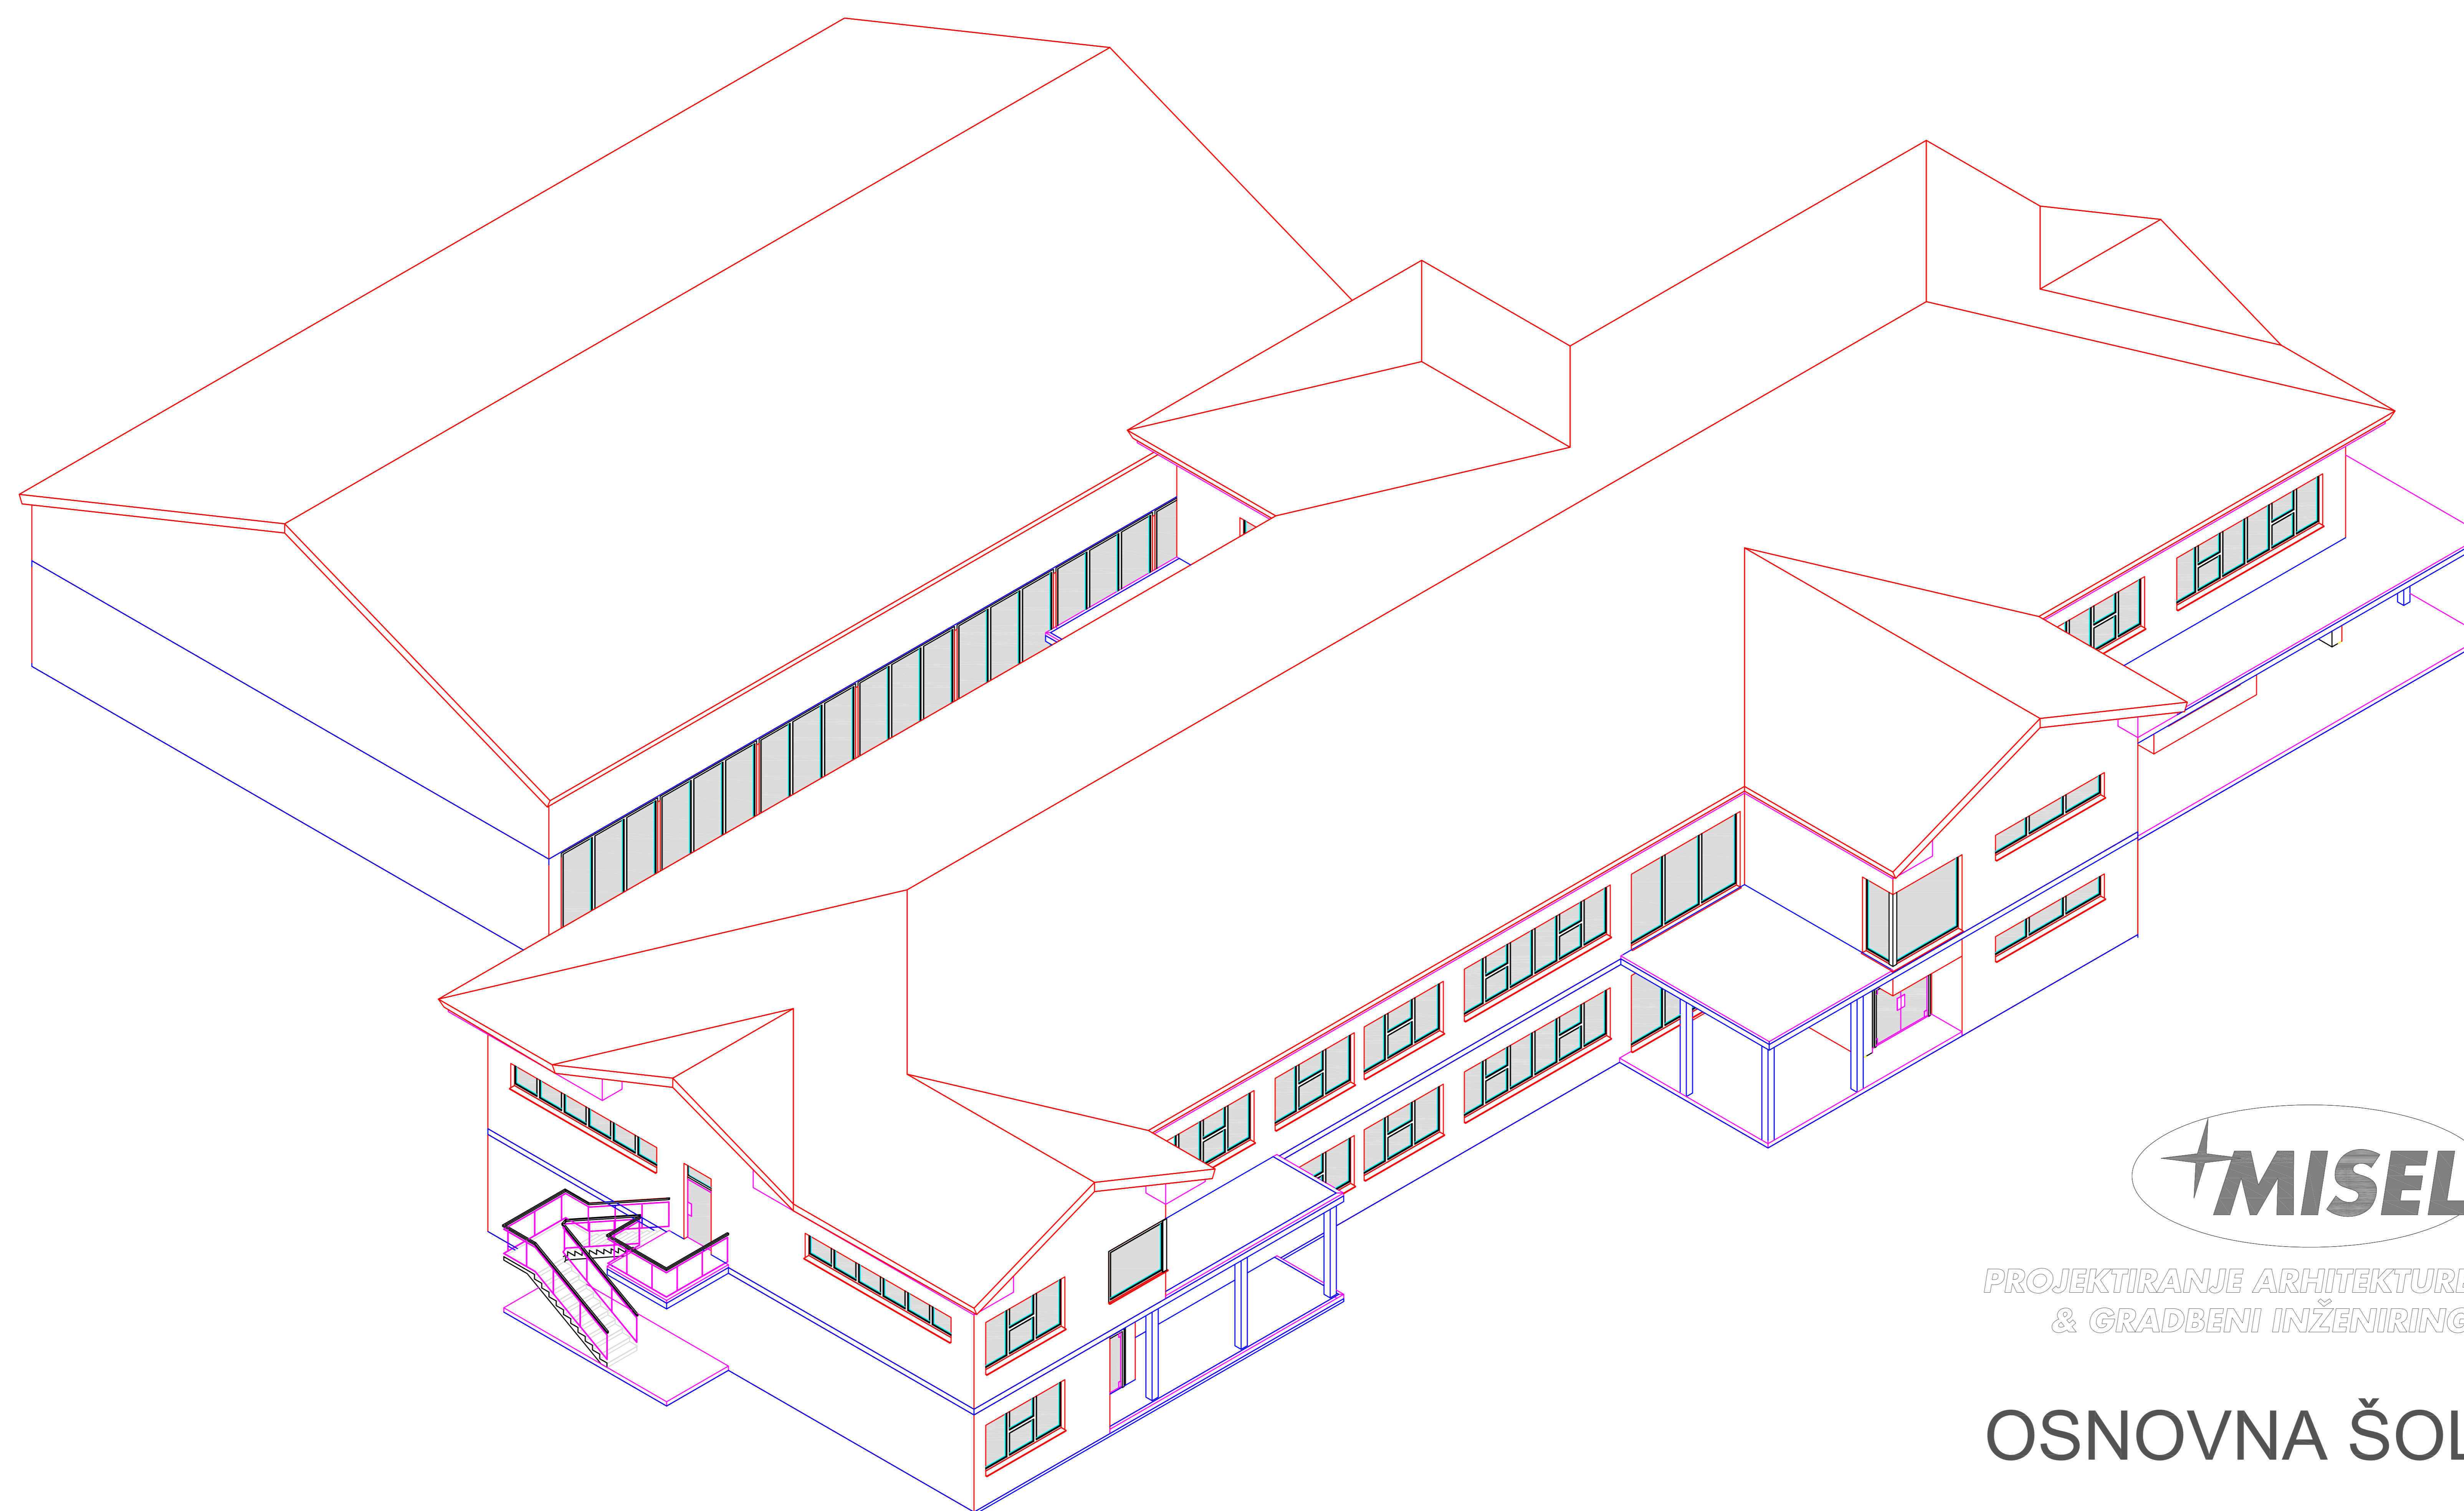

PROJEKTIRANJE ARHITEKTURE  
& GRADBENI INŽENIRING

# OSNOVNA ŠOLA PODGRAD


AKSONOMETRIJA 1

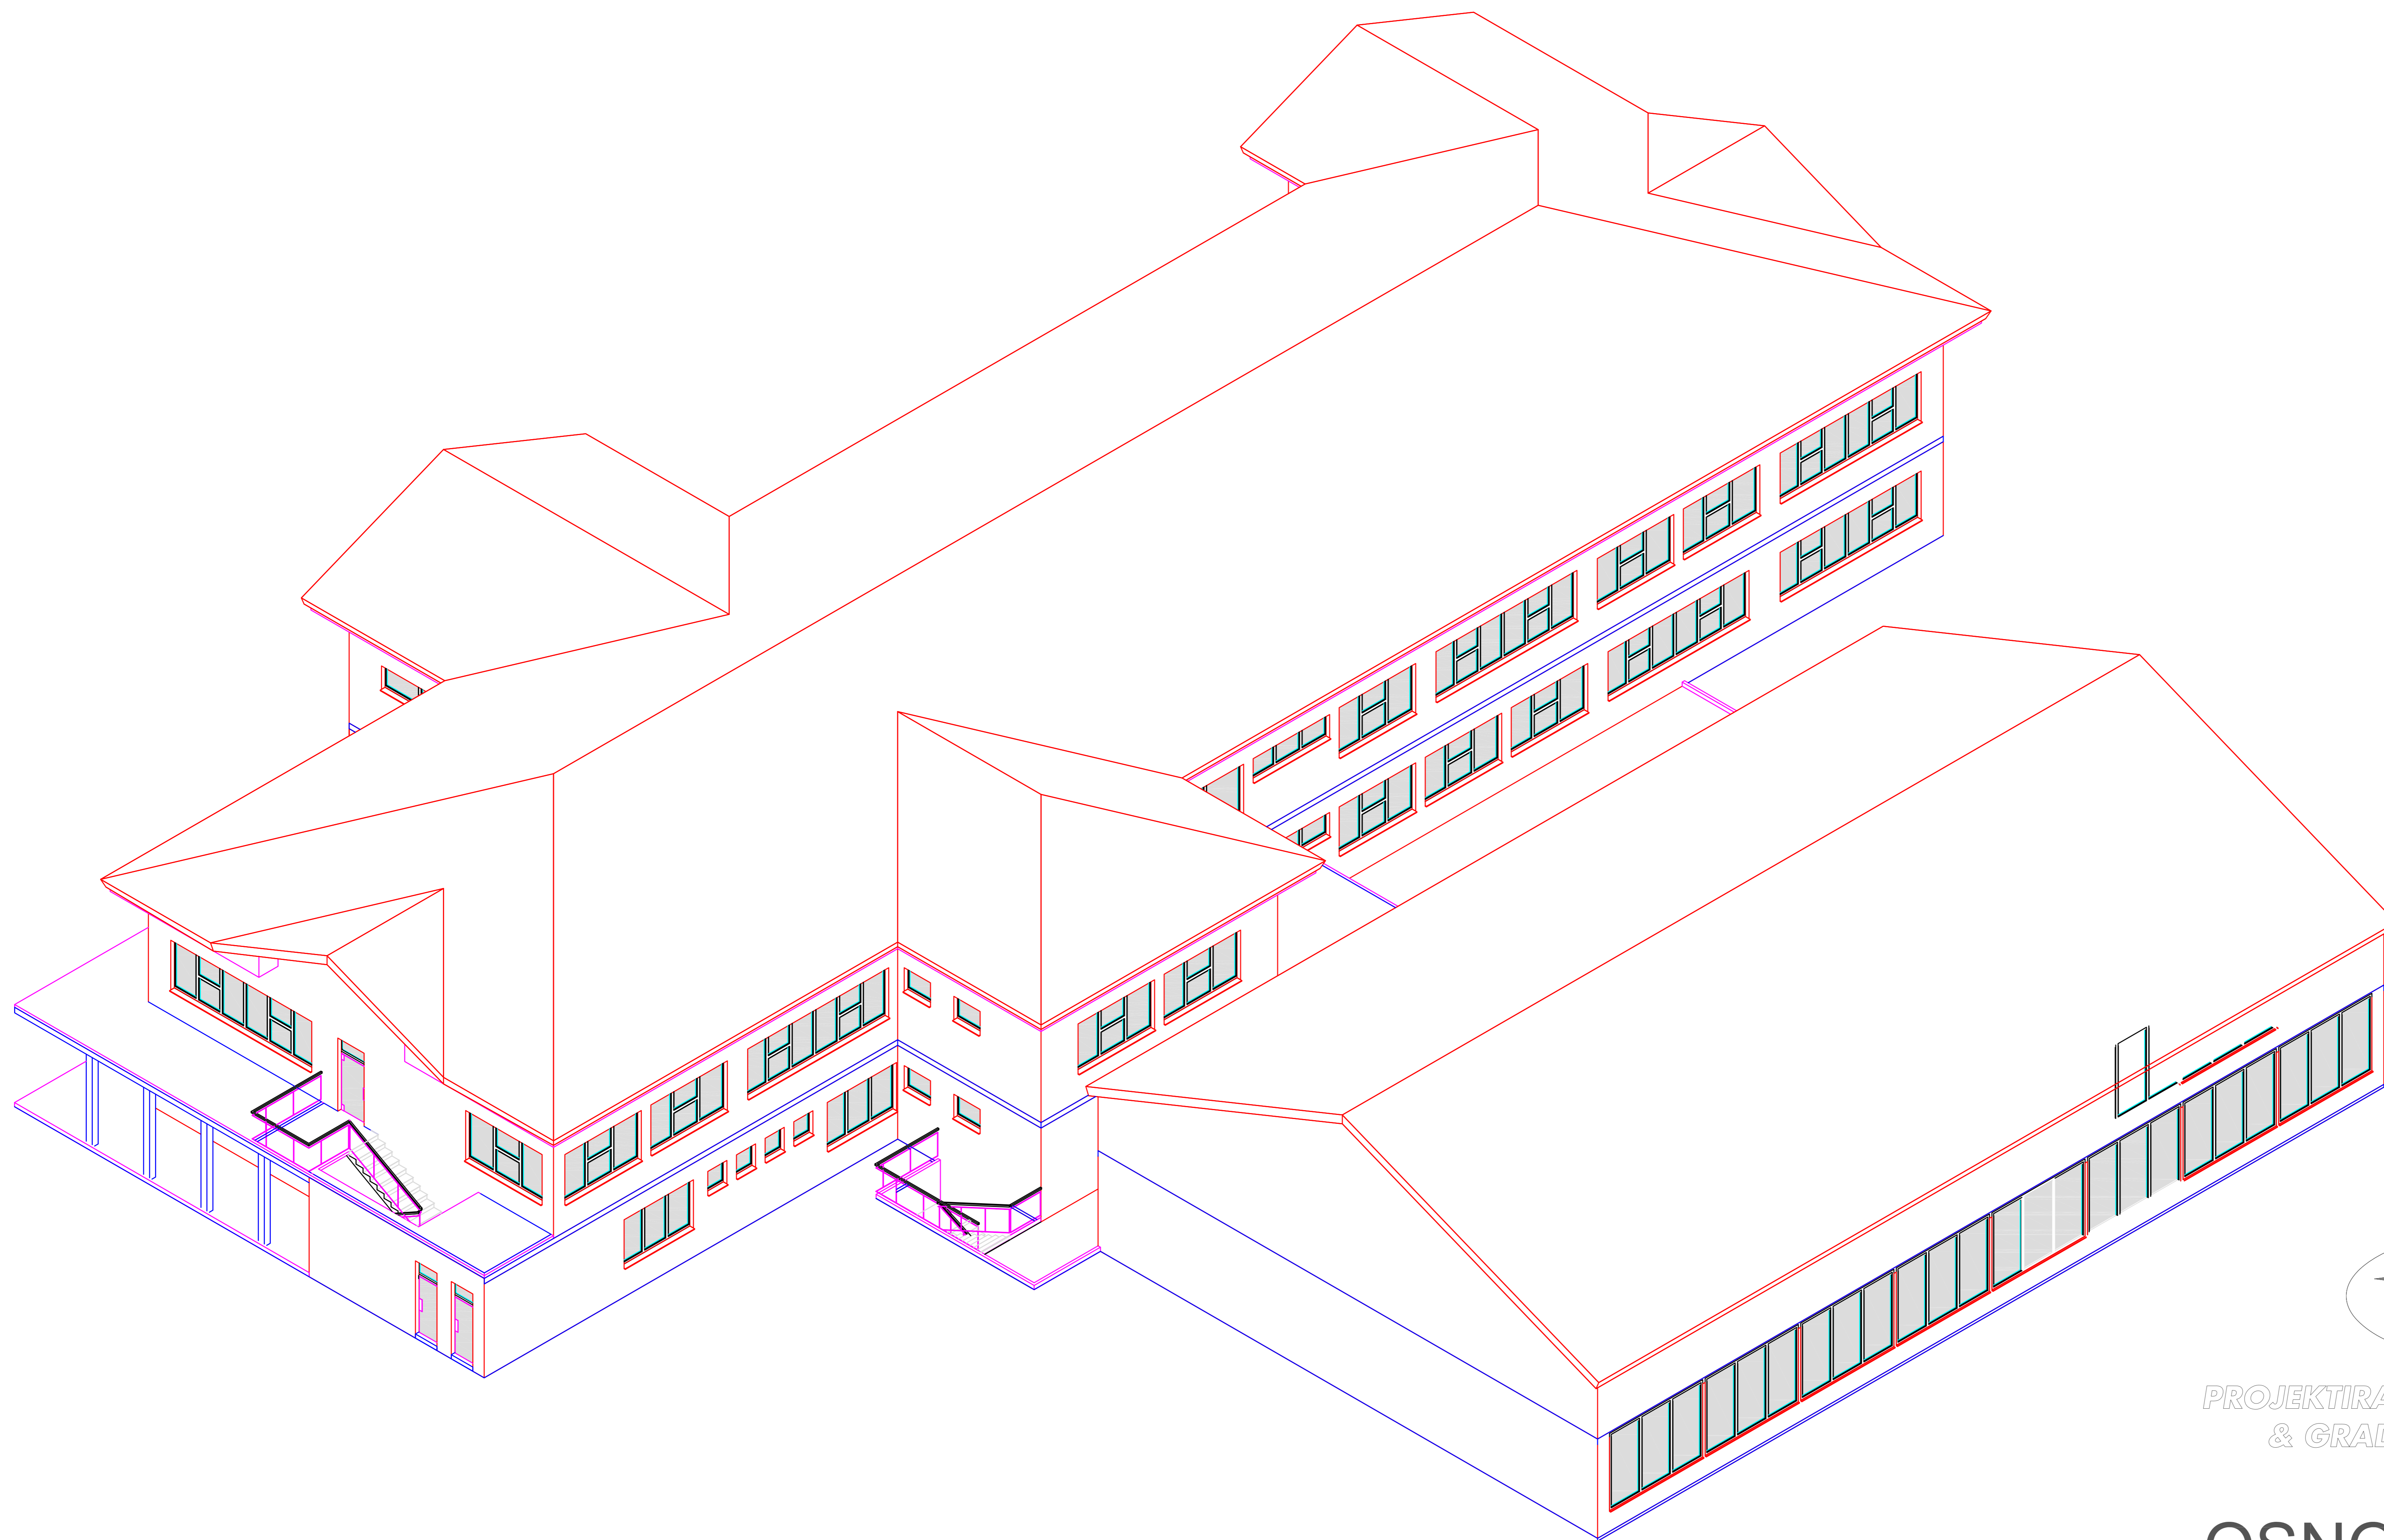

PROJEKTIRANJE ARHITEKTURE  
& GRADBENI INŽENIRING

## OSNOVNA ŠOLA PODGRAD


AKSONOMETRIJA 2

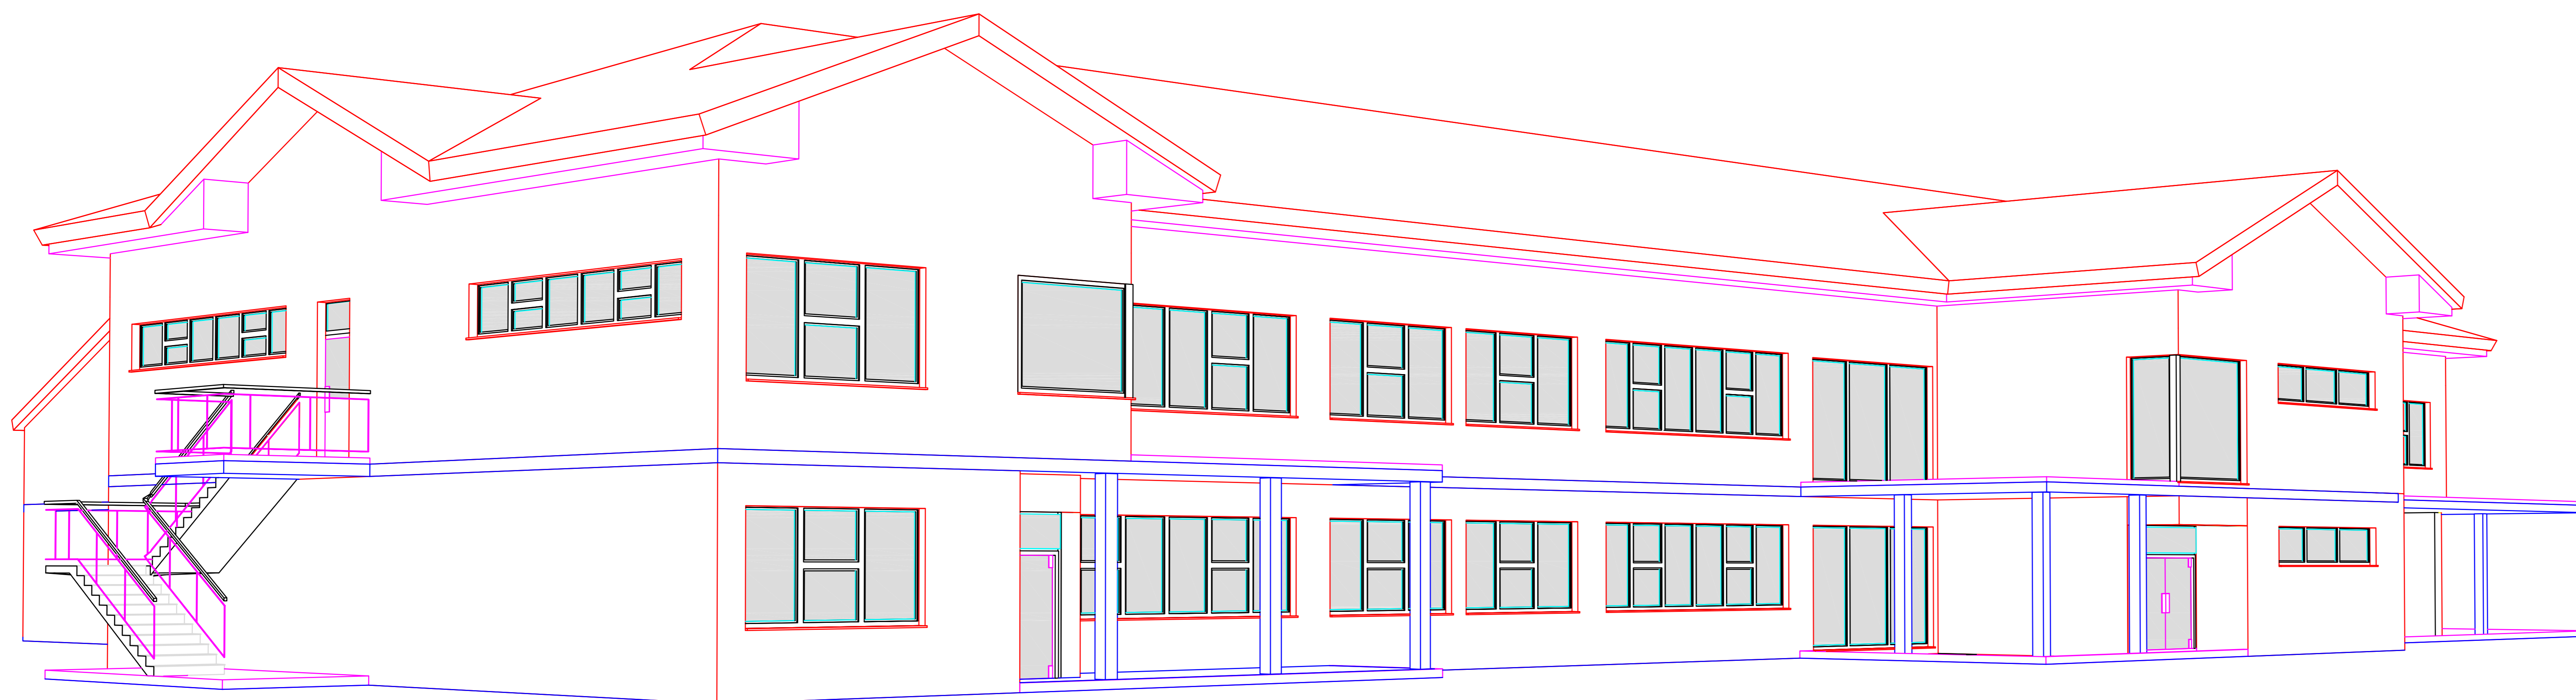

PROJEKTIRANJE ARHITEKTURE  
& GRADBENI INŽENIRING

# OSNOVNA ŠOLA PODGRAD

POGLED 1

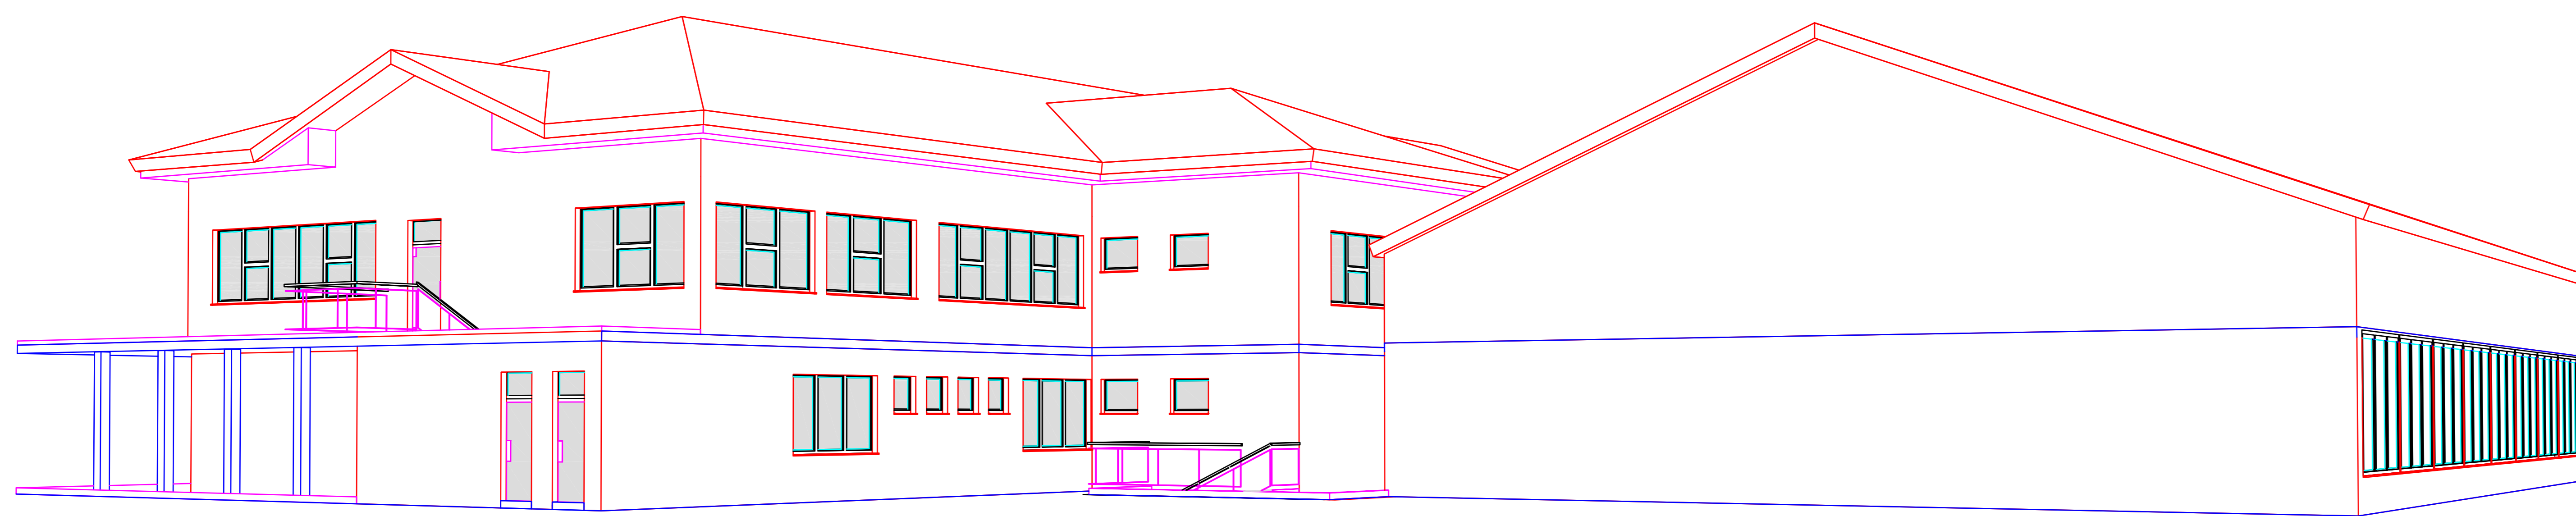

PROJEKTIRANJE ARHITEKTURE  
& GRADBENI INŽENIRING

## OSNOVNA ŠOLA PODGRAD

POGLED 2