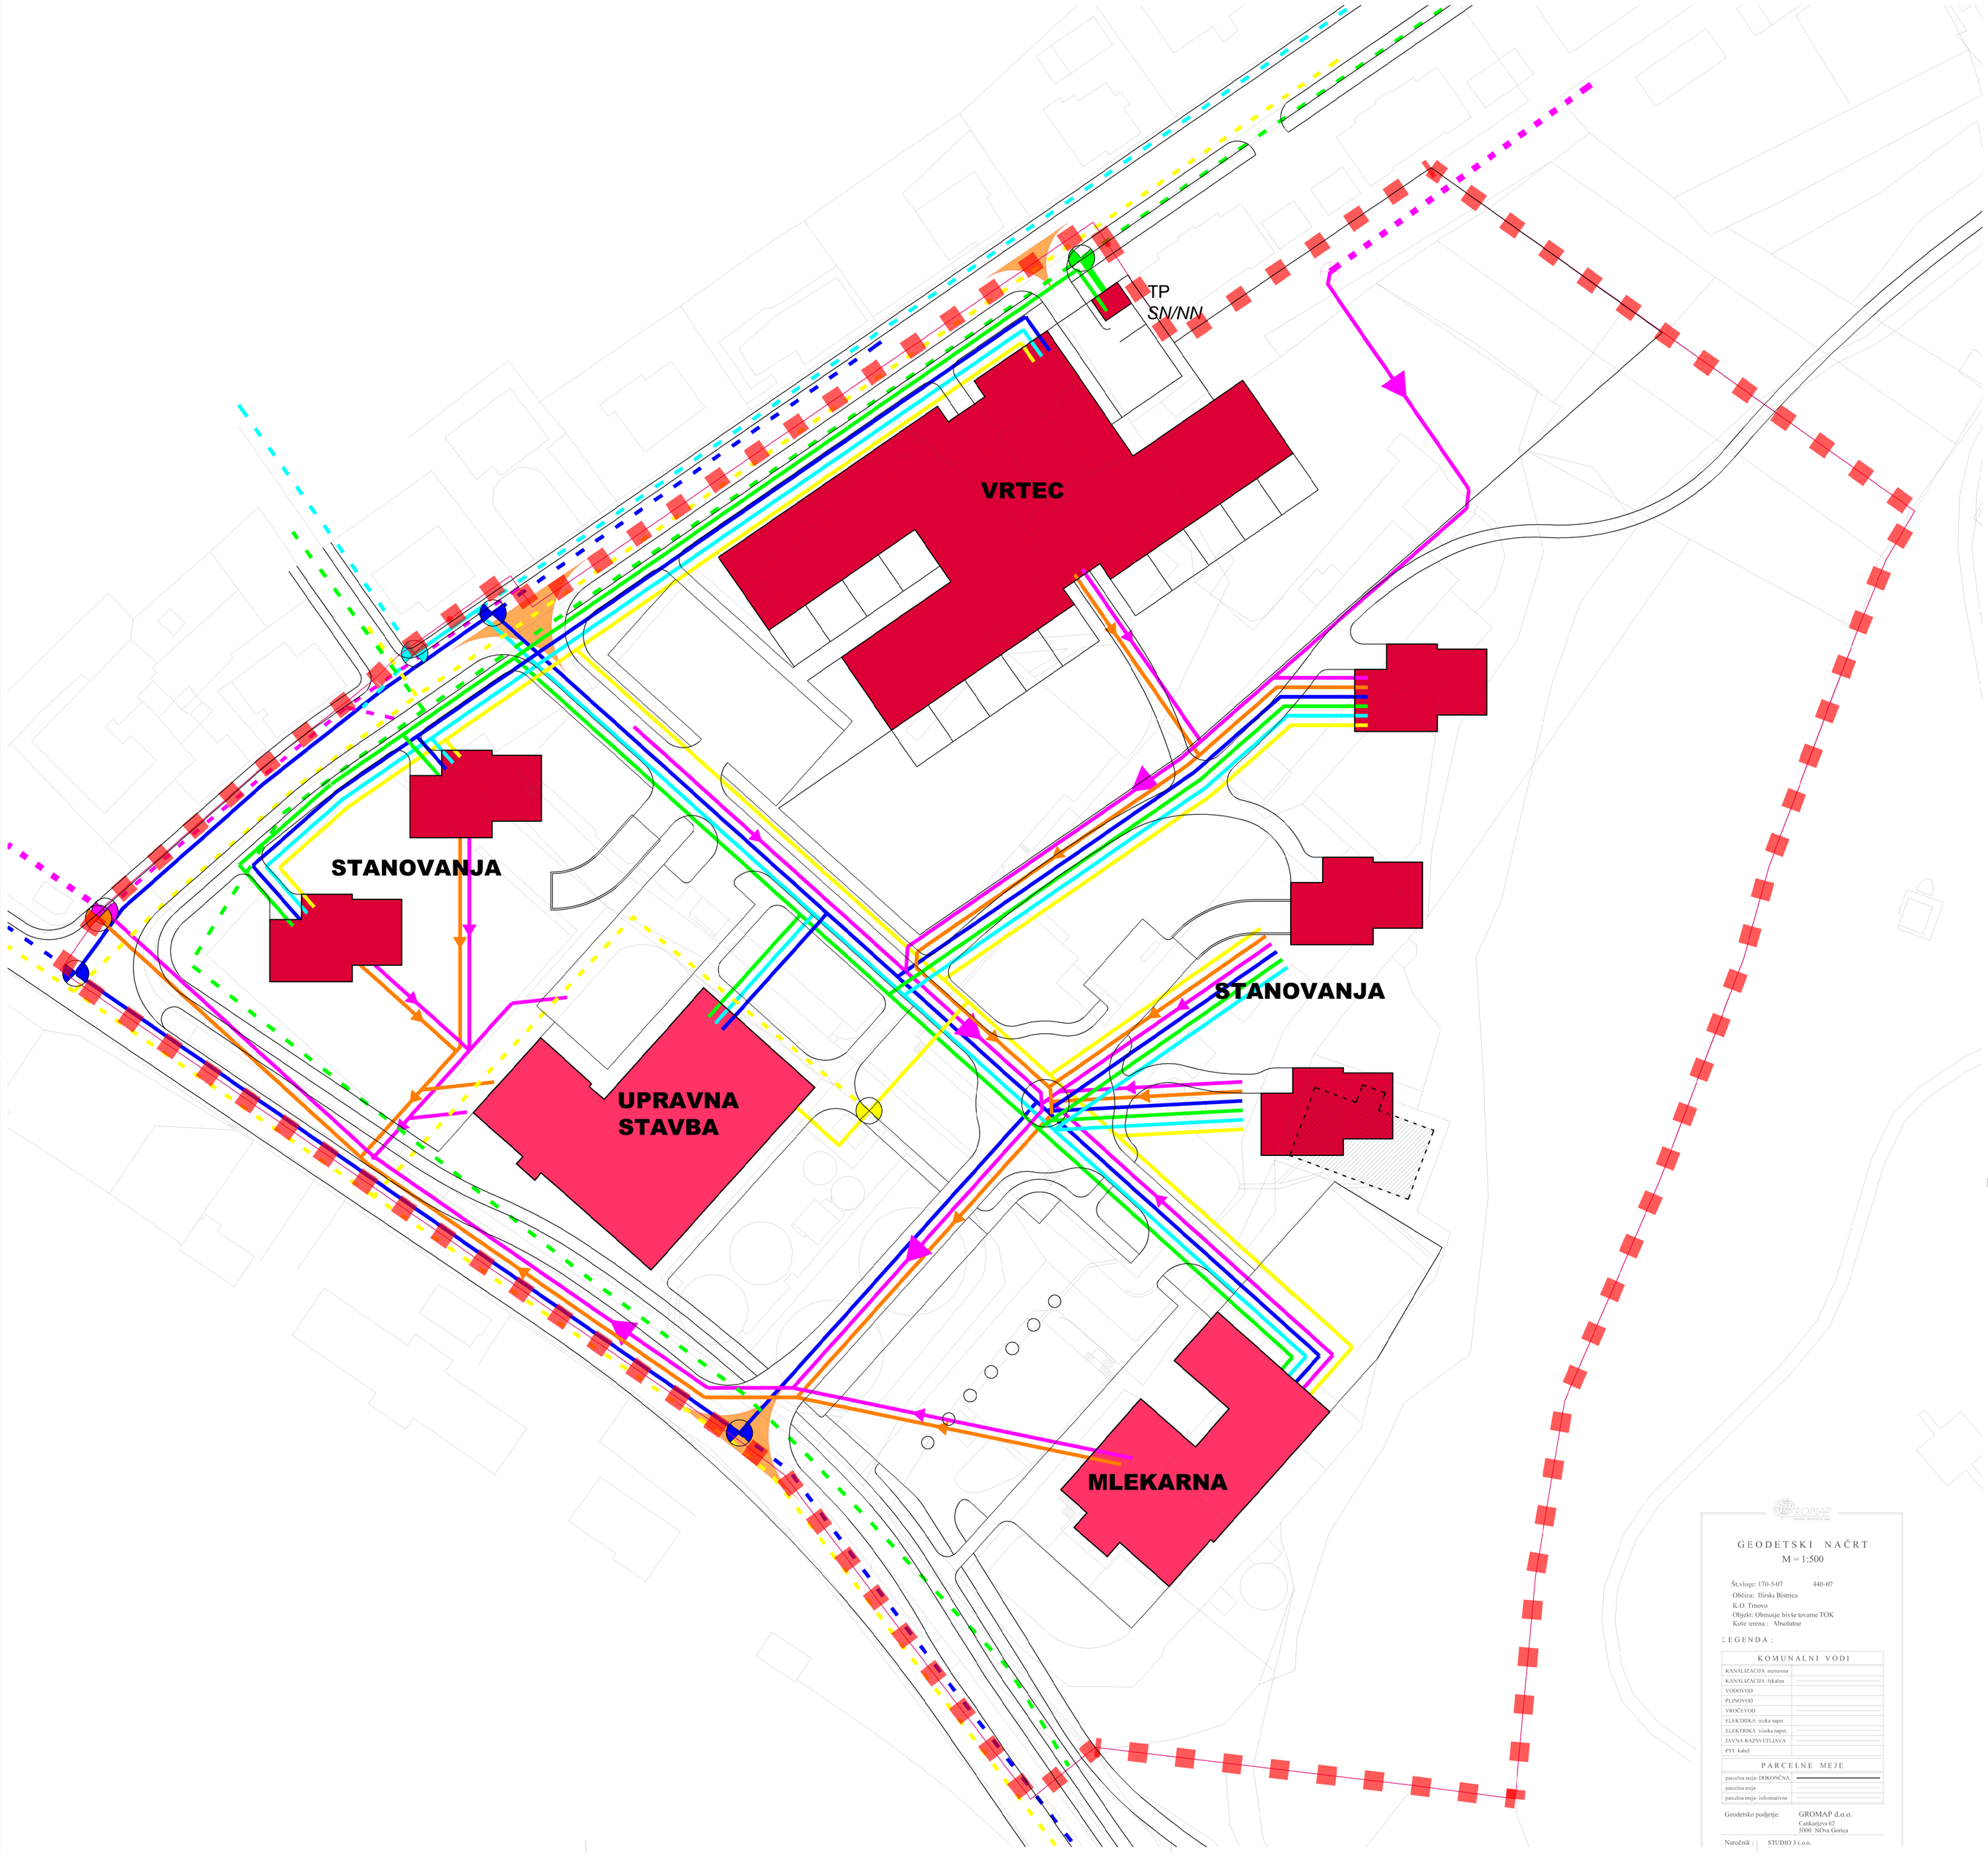

LEGENDA:

- območje OPPN
- mesto priključitve na obstoječo infrastrukturo
- obstoječa infrastruktura
- vodovod
- nizko napetostno električno omrežje
- srednje napetostno električno omrežje
- elektronske komunikacije
- kolektorski vod javne kanalizacije
- meteorna kanalizacija
- fekalna kanalizacija
- zemeljski plin
- priključek na javno cesto

GEODETSKI NAČRT
M = 1:500

Št.vloge: 170-5/07 440-07
Občina: Ilirska Bistrica
K.O. Trnovo
Objekt: Območje bivše tovarne TOK
Kote terena : Absolutne

LEGENDA :

KOMUNALNI VODI	
KANALIZACIJA meteorna	
KANALIZACIJA fekalna	
VODOVOD	
PLINOVOD	
VROČEVOD	
ELEKTRIKA nizka napet.	
ELEKTRIKA visoka napet.	
JAVNA RAZSVETLJAVA	
PTT kabel	
PARCELNE MEJE	
parcelna meja- DOKONČNA	
parcelna meja	
parcelna meja- informativna	

Geodetsko podjetje: GROMAP d.o.o.
Cankarjeva 62
5000 N.Vas Gorica

Naročnik : STUDIO 3 d.o.o.

S

PRIKAZ UREDITEV GLEDE POTEKA OMREŽIJ IN PRIKLJUČEVANJE OBJEKTOV NA GOSPODARSKO JAVNO INFRASTRUKTURO TER GRAJENO JAVNO DOBRO **5.1**

naziv prostorskega načrta	**OBČINSKI PODROBNI PROSTORSKI NAČRT ZA STANOVANJSKO NASELJE "TOK"**
pripravljavec	**OBČINA ILIRSKA BISTRICA,Bazoviška cesta 14, 6250 Ilirska Bistrica**
izdelovalec	**STUDIO3 d.o.o. Ajdovščina, Goriška cesta 25, 5270 Ajdovščina**
odgovorni vodja izdelave	**VILJEM FABČIČ udia ZAPS 0050 A**
merilo	**1: 500**
datum nalče	**13. april 2011**
datum izdelave geo.načrta	**24. julij 2007**

Studio3