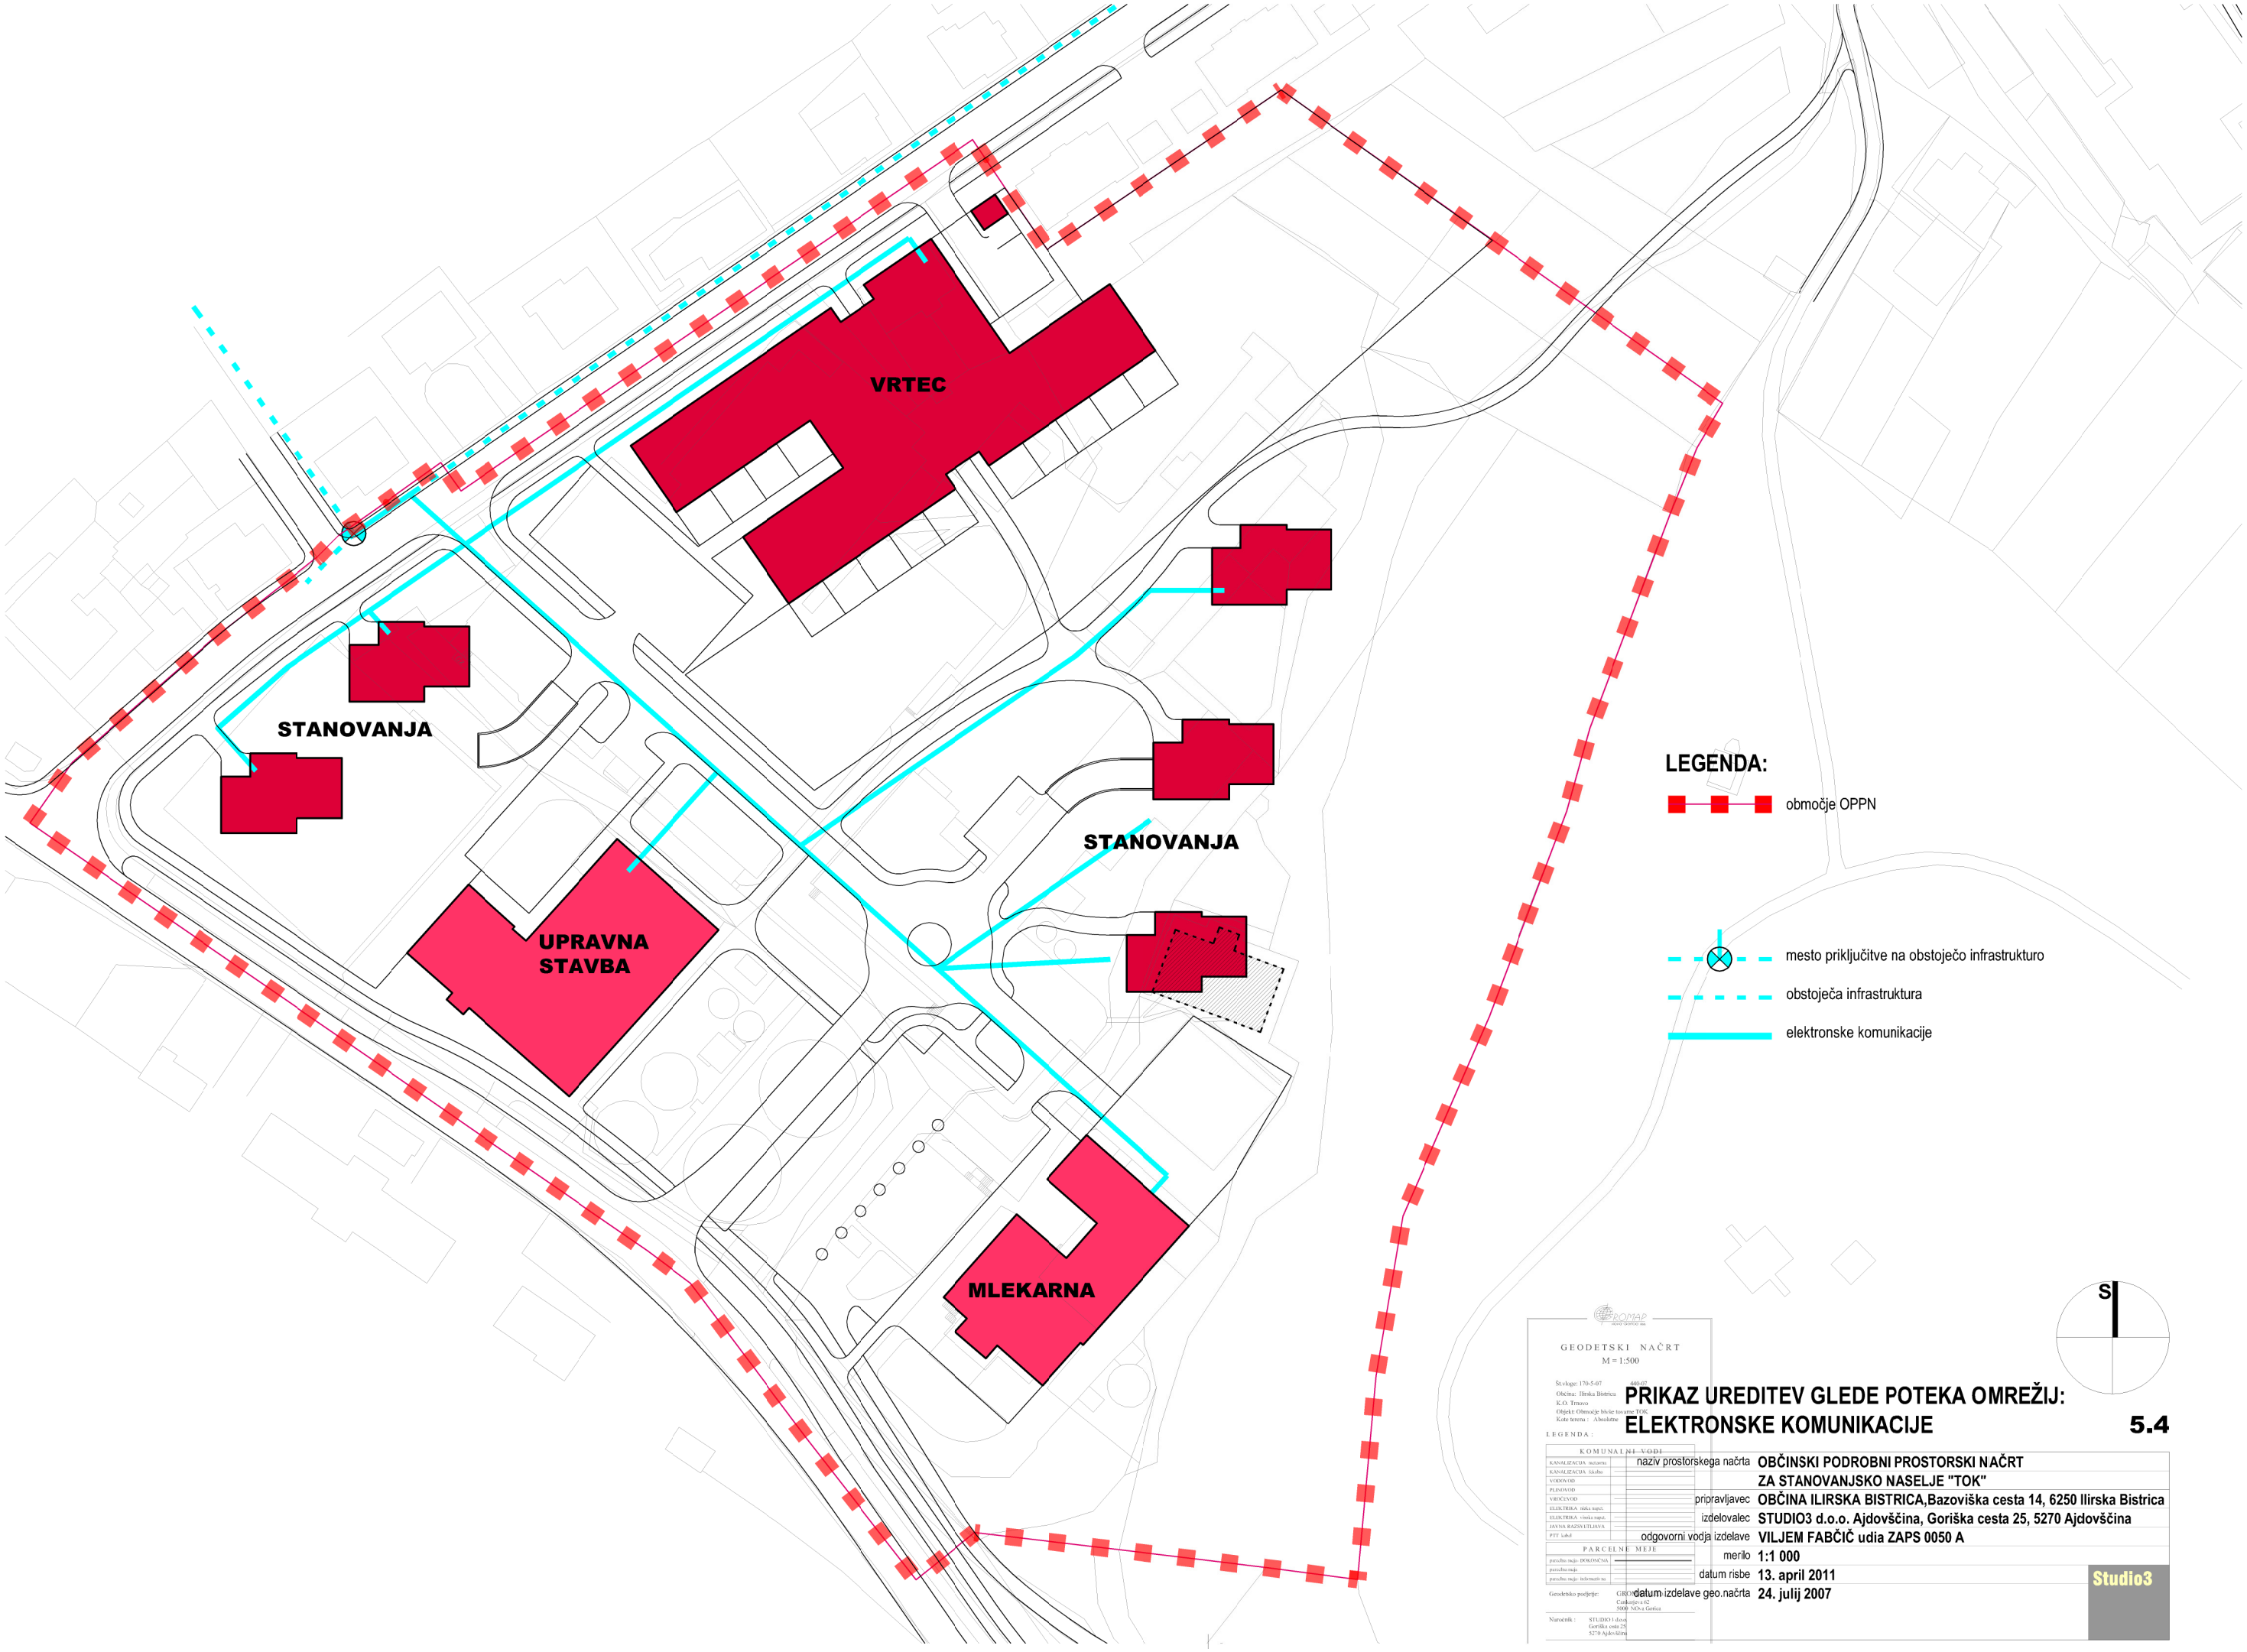
VRTEC
STANOVANJA
STANOVANJA
UPRAVNA STAVBA
MLEKARNA
LEGENDA:
območje OPPN
mesto priključitve na obstoječo infrastrukturo
obstoječa infrastruktura
elektronske komunikacije
S
GEODETSKI NAČRT
M = 1:500
Št.vloge: 170-5-07 440-07
Občina: Ilirska Bistrica
K.O. Trnovo
Objekt: Območje bivše tovarne TOK
Kote terena : Absolutne
LEGENDA :
KOMUNALNI VODI
KANALIZACIJA: sučasna
KANALIZACIJA: šikalna
VODOVOD
PLINOVOD
VROČEVOD
ELEKTRIKA: niska napet.
ELEKTRIKA: visoka napet.
JAVNA RAZSVETLJAVA
PTT: kabel
PARCELNE MEJE
parcelna meja: DOKOVČNA
parcelna meja
parcelna meja: informativna
Geodetsko podjetje: GROMAP
Cankarjeva 62
5000 NOVA Gorica
Naročnik : STUDIO3 d.o.o.
Goriška cesta 25
5270 Ajdovščina
PRIKAZ UREDITEV GLEDE POTEKA OMREŽIJ:
ELEKTRONSKE KOMUNIKACIJE
5.4
naziv prostorskega načrta OBČINSKI PODROBNI PROSTORSKI NAČRT
ZA STANOVANJSKO NASELJE "TOK"
pripravljavec OBČINA ILIRSKA BISTRICA,Bazoviška cesta 14, 6250 Ilirska Bistrica
izdelovalec STUDIO3 d.o.o. Ajdovščina, Goriška cesta 25, 5270 Ajdovščina
odgovorni vodja izdelave VILJEM FABČIČ udia ZAPS 0050 A
merilo 1:1 000
datum risbe 13. april 2011
datum izdelave geo.načrta 24. julij 2007
Studio3